



-  Limite amministrativo del comune
-  Ambiti di urbanizzazione consolidata - AUC (art.2 LR. 14/2017)

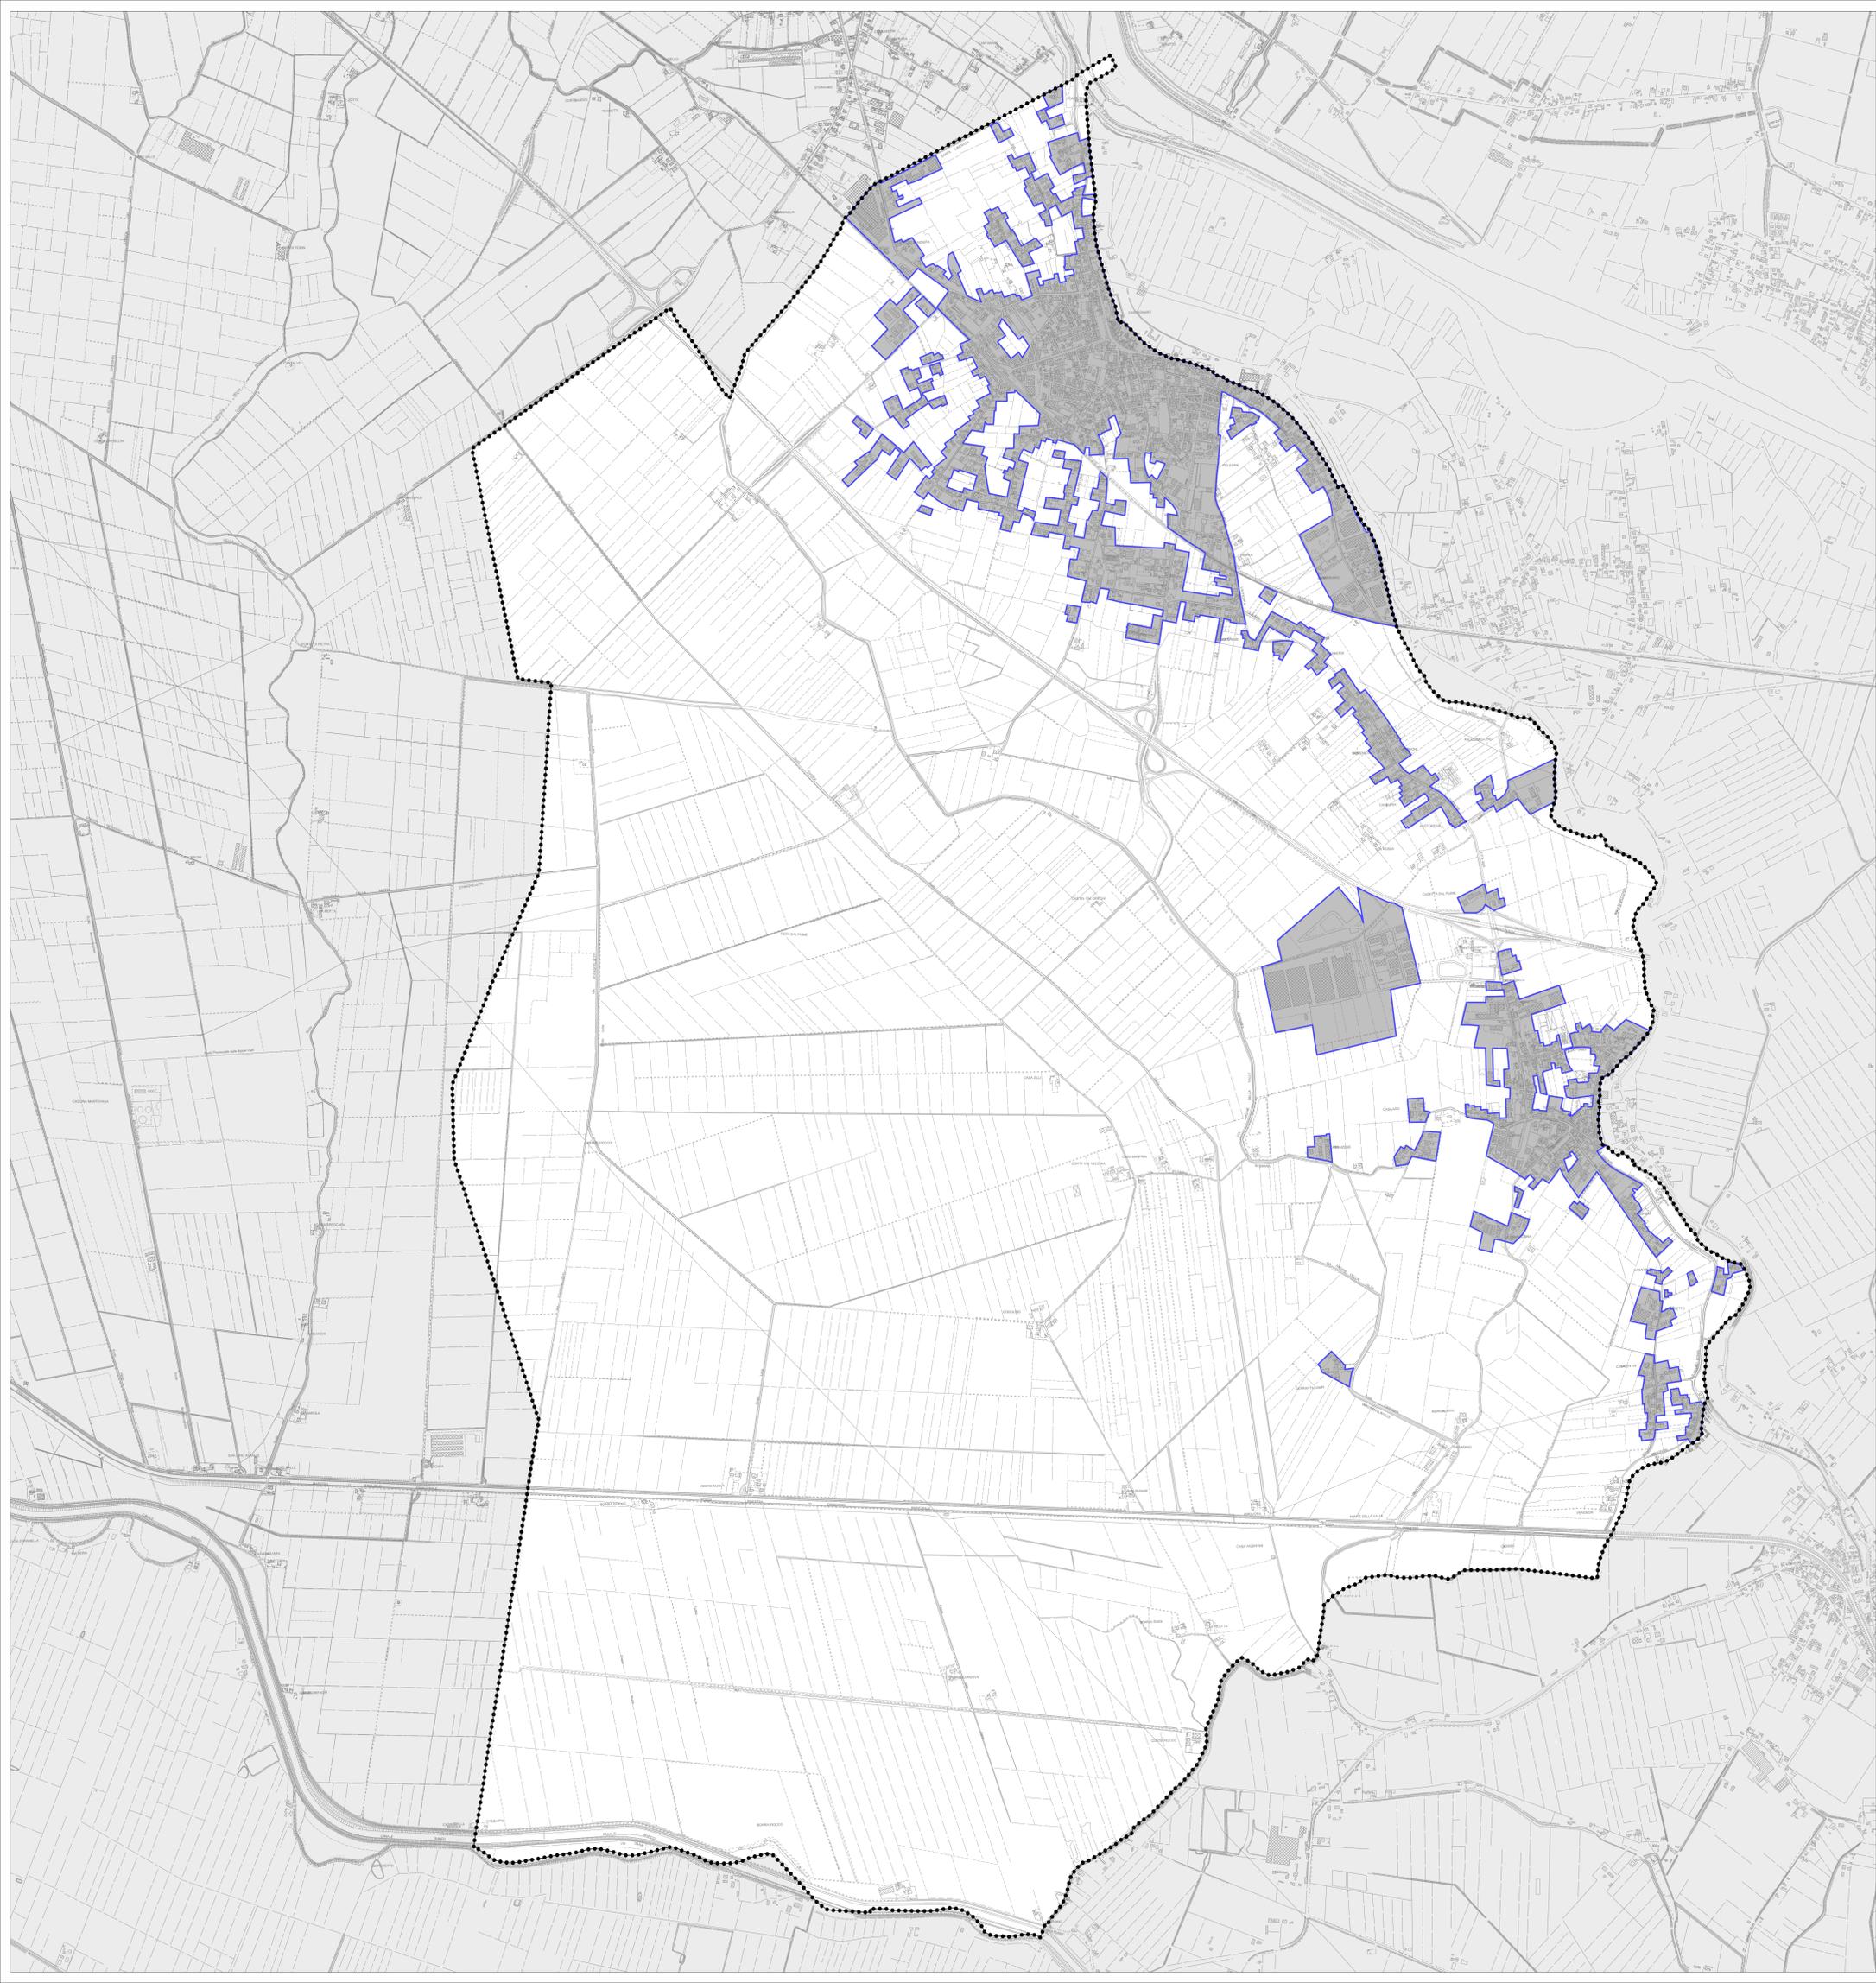

**P.A.T.I.**  
 Piano di Assetto del Territorio Intercomunale  
 adeguamento alla LR 14/2017 consumo del suolo  
 variante n°1  
 (ambito comune di Castagnaro)

**Ambiti di urbanizzazione consolidata - AUC  
 ( art. 2 LR. 14/2017)**

Elaborato: **5** Scala: **1:10.000**

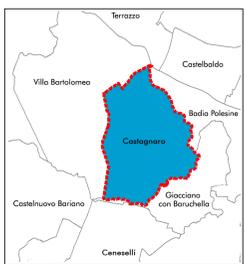

Sindaco e Assessore all'Urbanistica:  
 Andrea Trivello  
 Responsabile del procedimento:  
 dott.ssa Marina Melati  
**GRUPPO DI LAVORO**  
 Progettista:  
 Gianluca Trolese - urbanista  
 Sistema informativo:  
 Gianluca Gallato - urbanista

