

OGGETTO:

PROGETTO **ESECUTIVO** PER LA REALIZZAZIONE DI UN NUOVO CENTRO POLIVALENTE PER ANZIANI DA REALIZZARSI NEL COMUNE DI TERRAZZO NELL'AMBITO DELLA LOTTIZZAZIONE DENOMINATA TOMASETTO - TRIVISAN.

ELABORATO: **006** INQUADRAMENTO E DATI PLANIVOLUMETRICI

IL PROGETTISTA:

IL R.U.P.:


SINDACO:

DATA:
MAGGIO 2018


SCALA:
1:5000
1:2000
1:500




studio
 Architettura Urbanistica Arredamento
ARCH. GIORDANO BASSOTTO - GEOM. LINO CASTELLANI
 Via San Marcello,9/F - 37040 VERONELLA (Verona) - Tel./Fax. 0442/47038 - P. IVA 02556560239
 E-MAIL: studiobassotto@tiscalinet.it

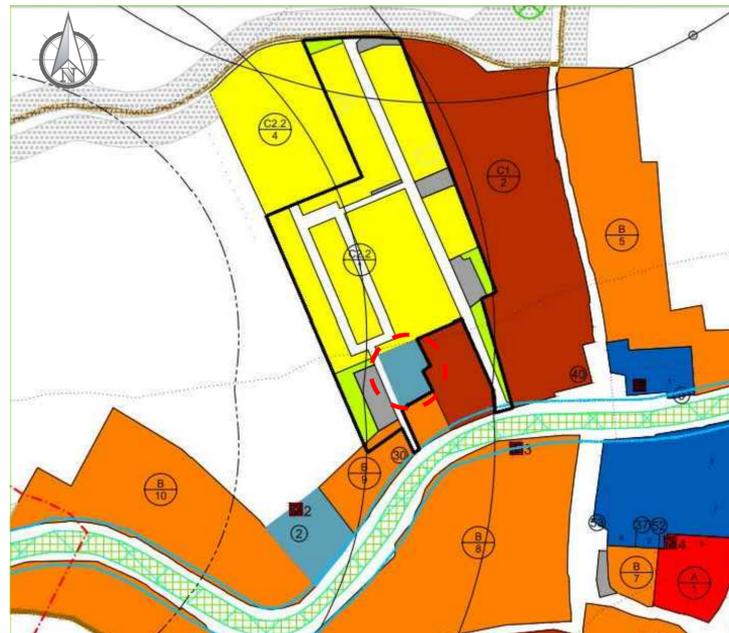

ESTRATTO DEL P.I. in scala 1:5000 - - - - - LOTTO OGGETTO D'INTERVENTO

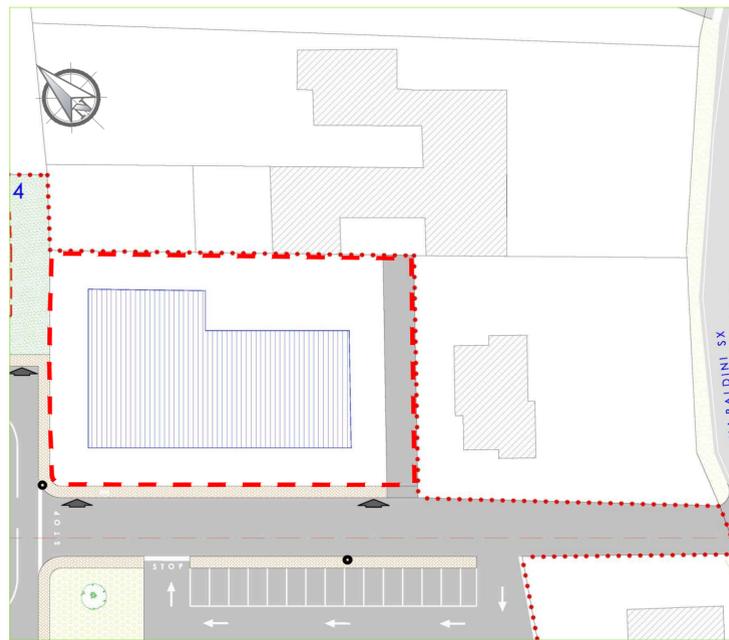


ESTRATTO P.U.A. in scala 1:500 - - - - - LOTTO OGGETTO D'INTERVENTO

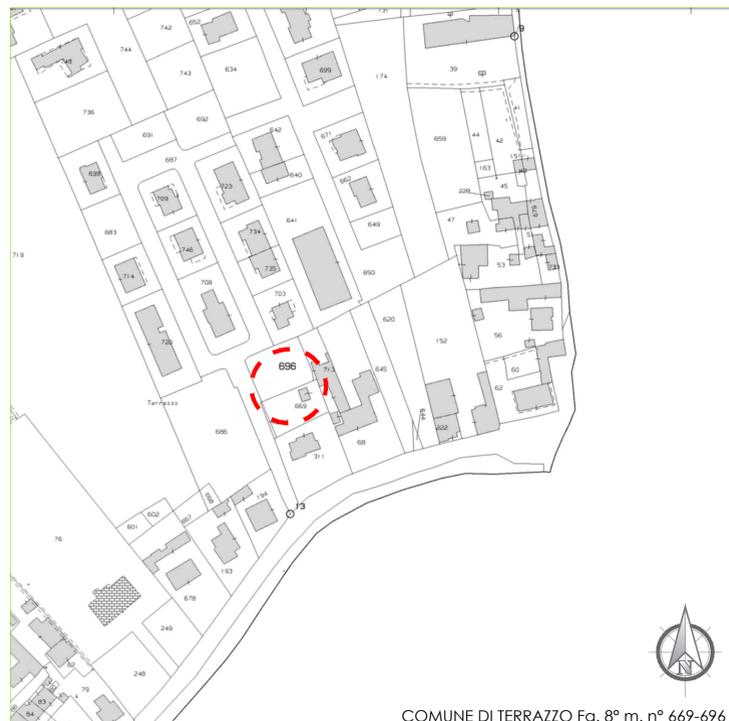

COMUNE DI TERRAZZO Fg. 8° m. n° 669-696


ESTRATTO DI MAPPA in scala 1:2000

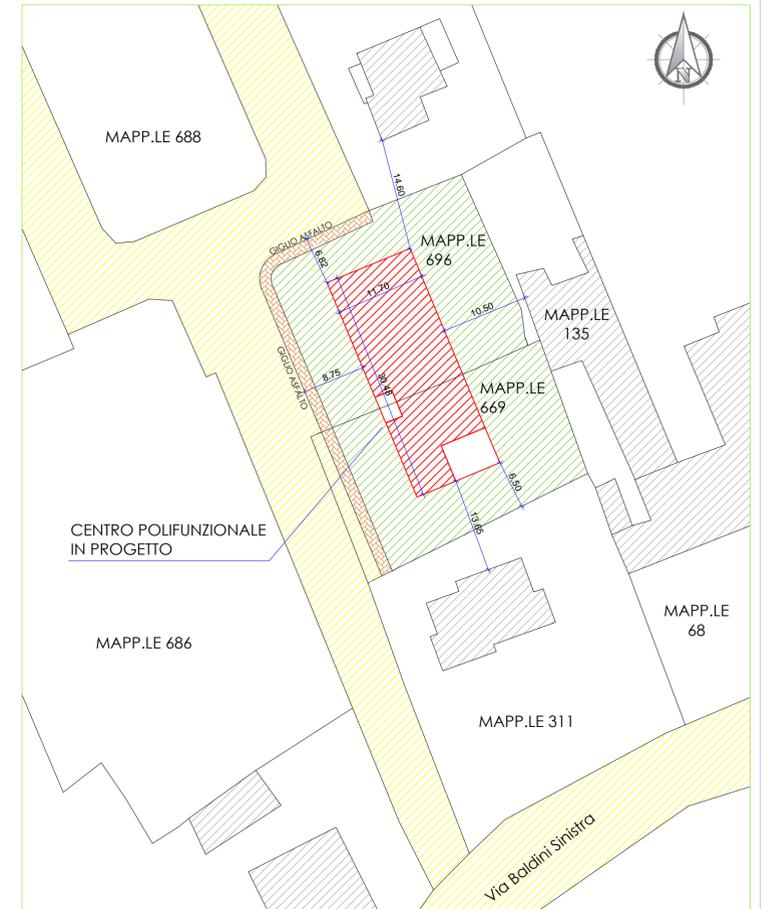

INGRANDIMENTO PLANIMETRICO SCALA 1:500



FOTO AEREA

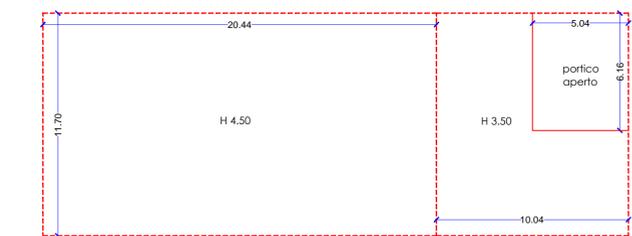

SAGOMA in scala 1:200

DATI STEREOMETRICI	
LOTTO(MAPP.LI 669-696)	mq 1315
SUPERFICIE COPERTA DI PROGETTO	
20.44*11.70+10.04*11.70	mq 356.62
VOLUME PROGETTO	
20.44*11.70*4.50+10.04*11.70*3.50-5.04*6.16*3.50	mc 1378.64