


REGIONE VENETO PROVINCIA DI VERONA
COMUNE DI TERRAZZO

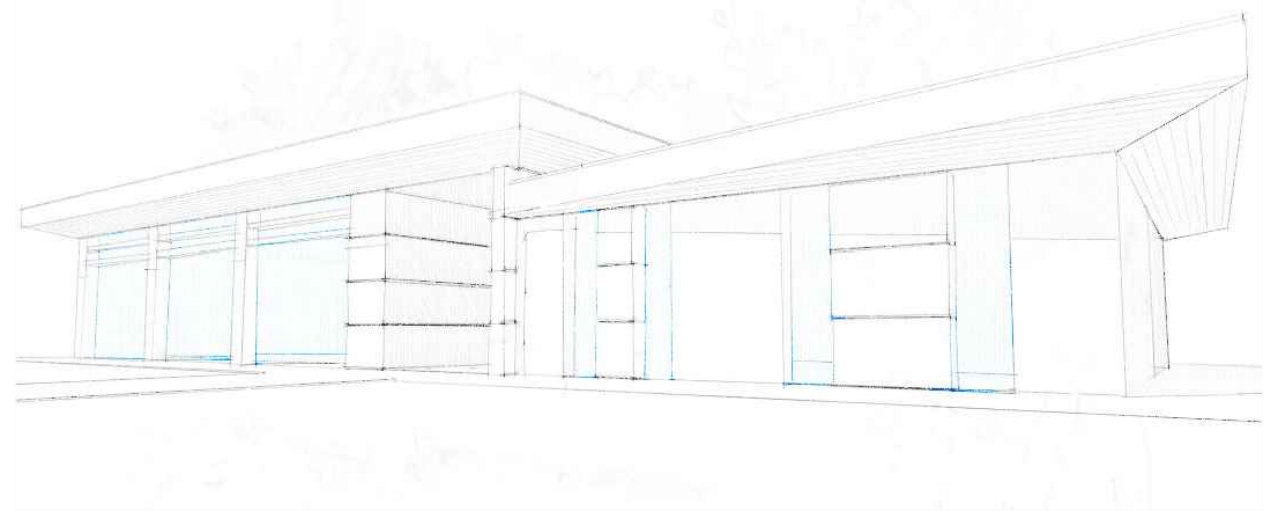

OGGETTO:
PROGETTO **ESECUTIVO** PER LA REALIZZAZIONE DI UN NUOVO CENTRO
POLIVALENTE PER ANZIANI DA REALIZZARSI NEL COMUNE DI TERRAZZO
NELL'AMBITO DELLA LOTTIZZAZIONE DENOMINATA TOMASETTO - TREVISAN.

ELABORATO: **008** PIANTE, PROSPETTI E SEZIONE CON PARTICOLARI

IL PROGETTISTA:

IL R.U.P.:

SINDACO:

DATA:

MAGGIO 2018




SCALA:

1:50


1:100




studio
Architettura Urbanistica Arredamento
ARCH. GIORDANO BASSOTTO - GEOM. LINO CASTELLANI
Via San Marcello 9/F - 37040 VERONELLA (Verona) - Tel./Fax. 0442/47038 - P. IVA 02556560239
E-MAIL: studiobassotto@iscalinet.it

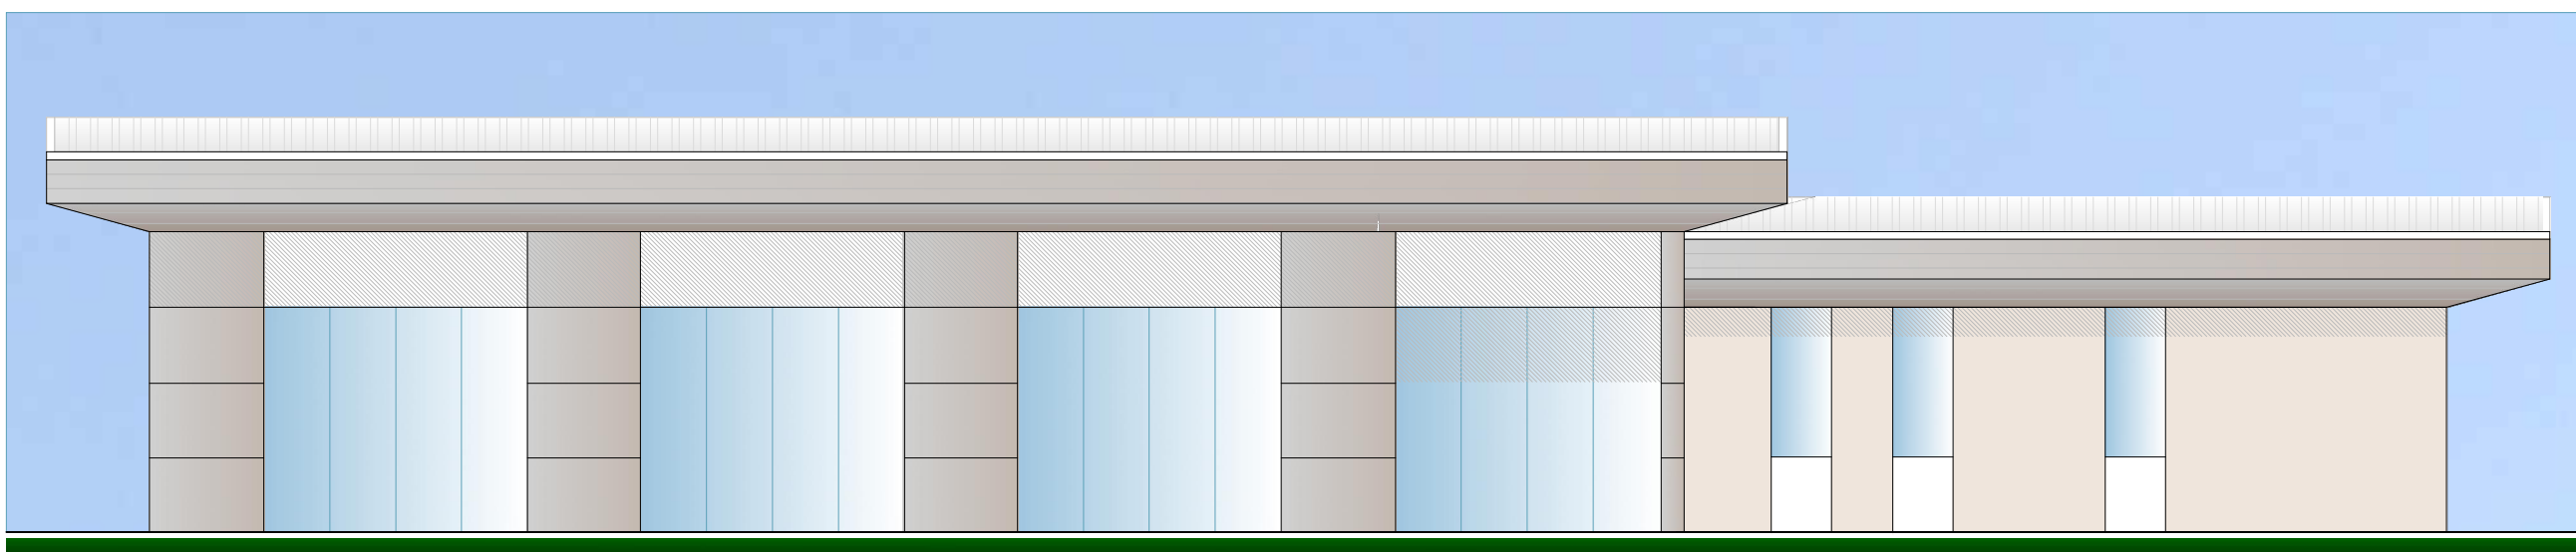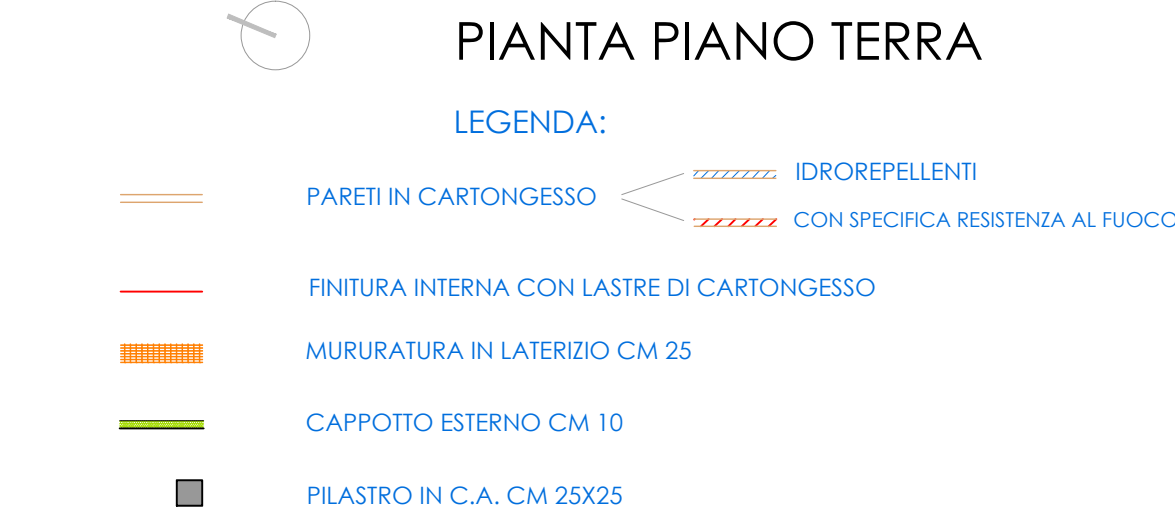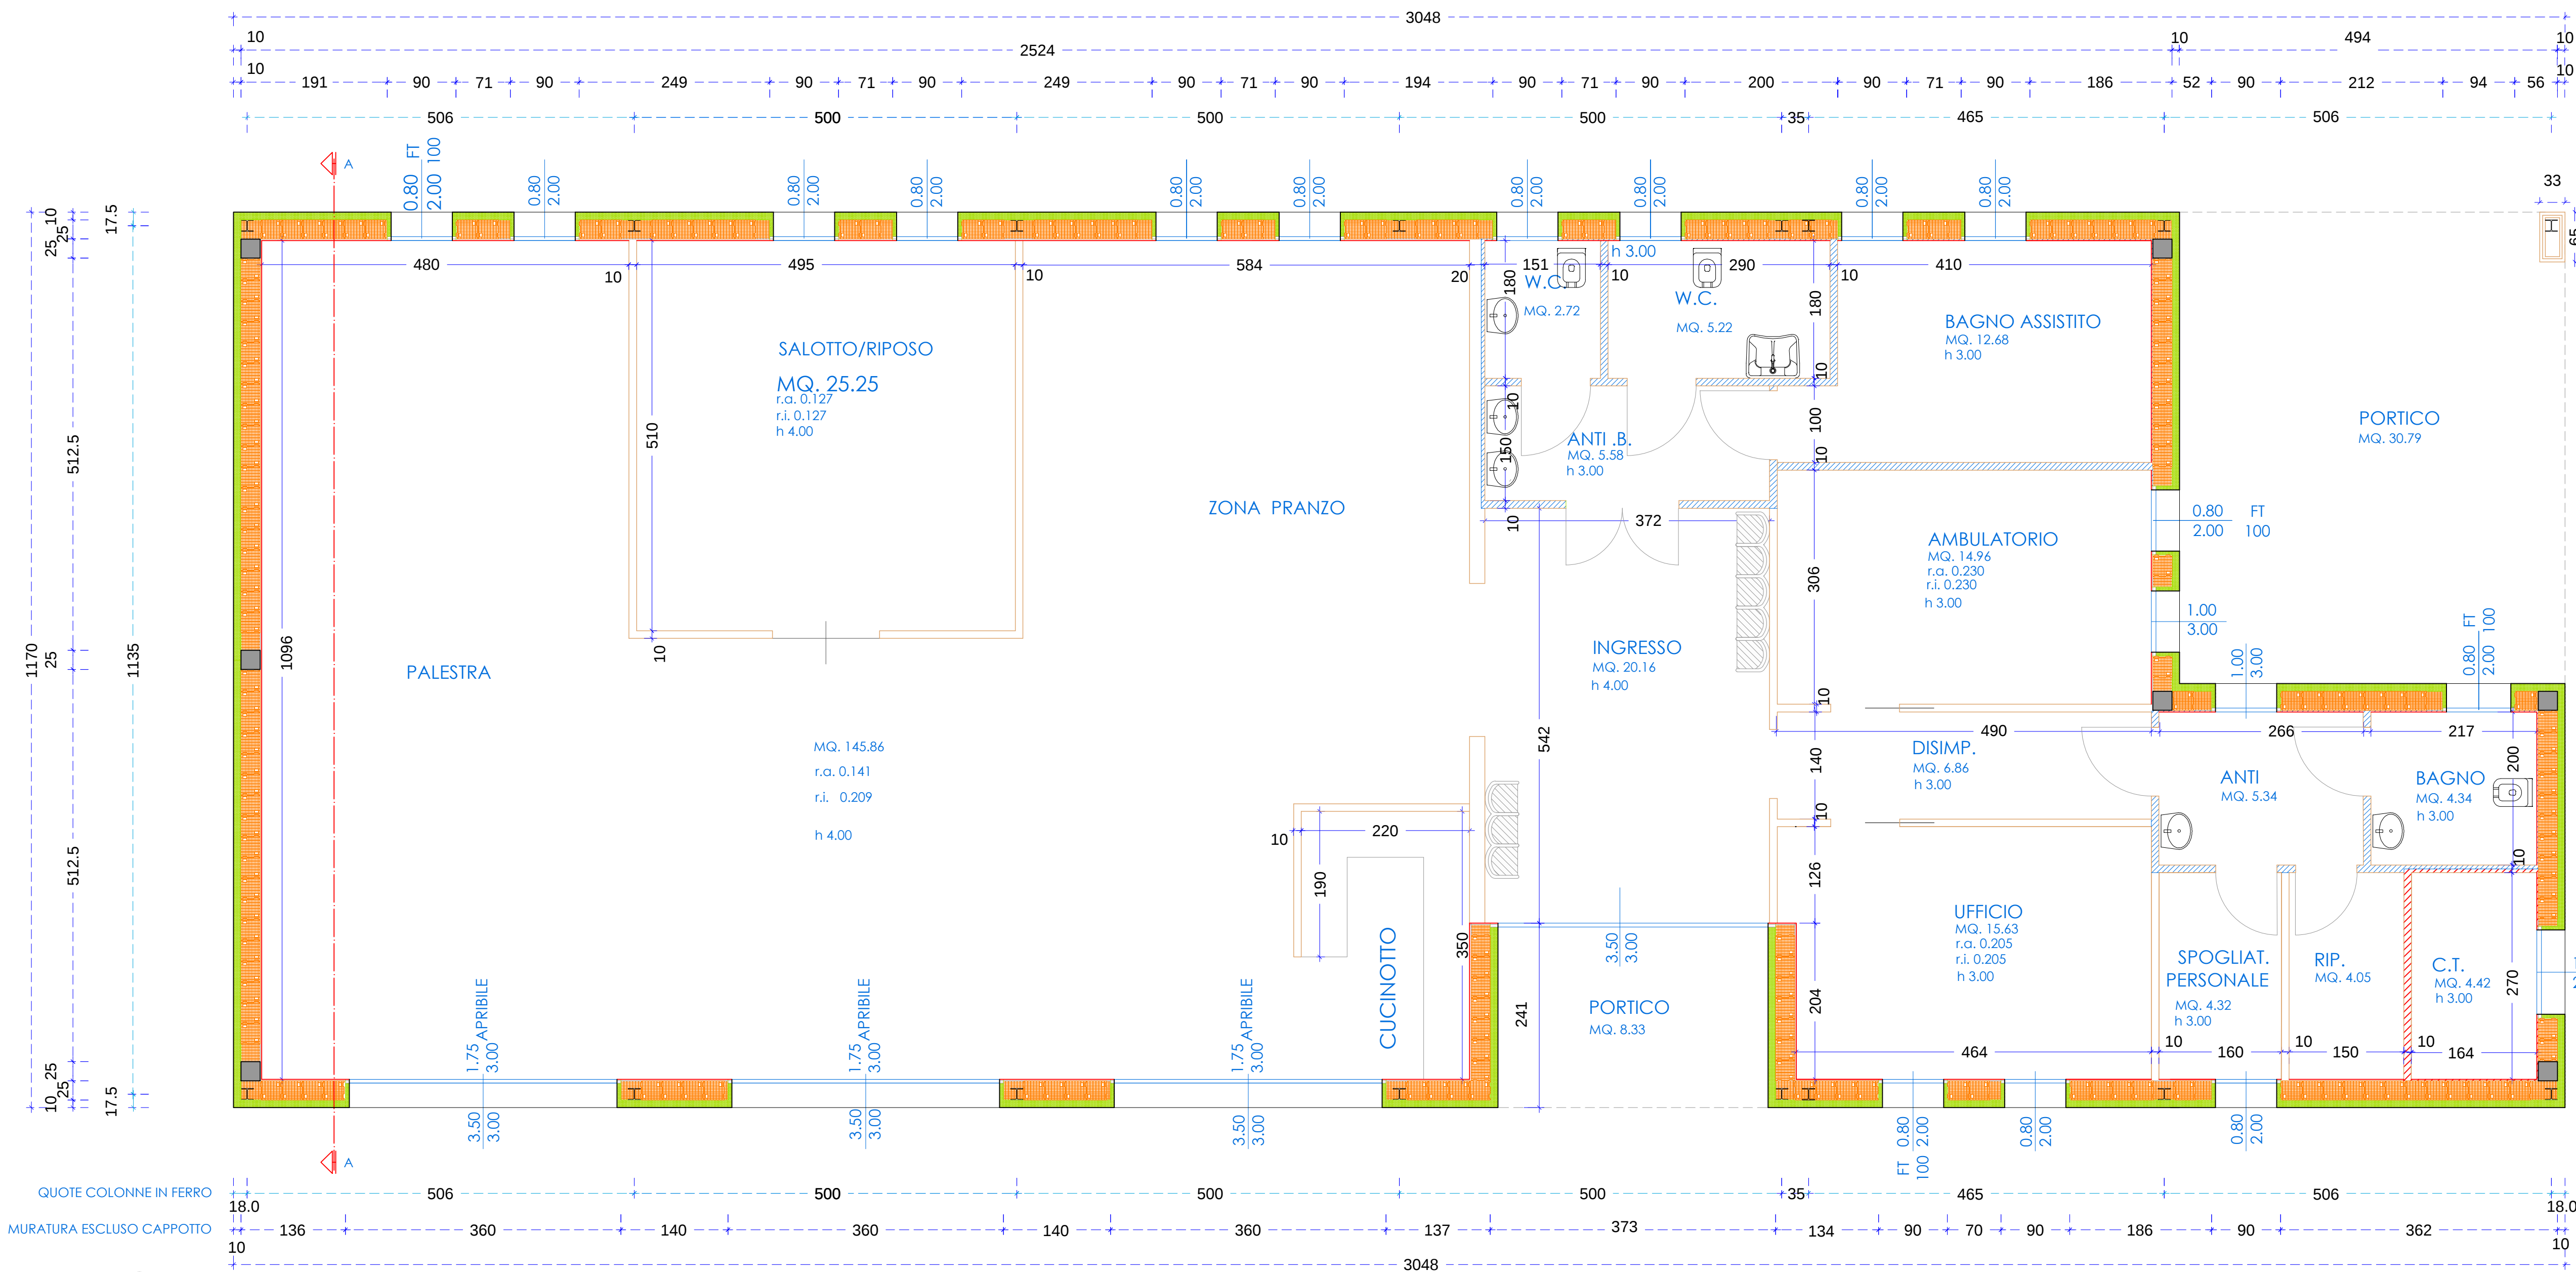


PROSPETTO OVEST

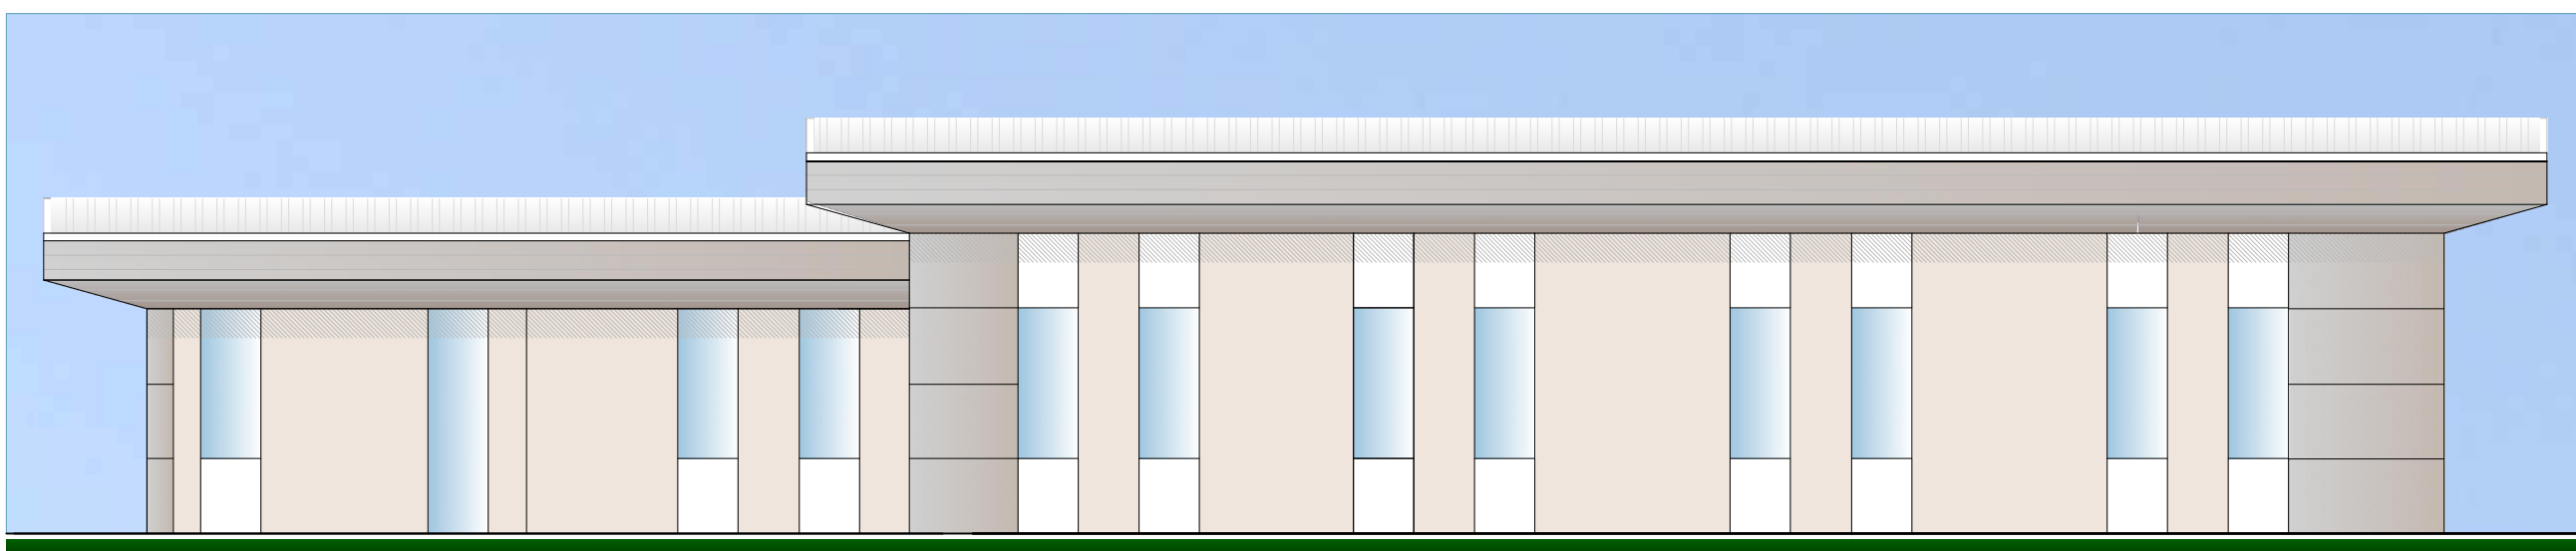


PROSPETTO EST

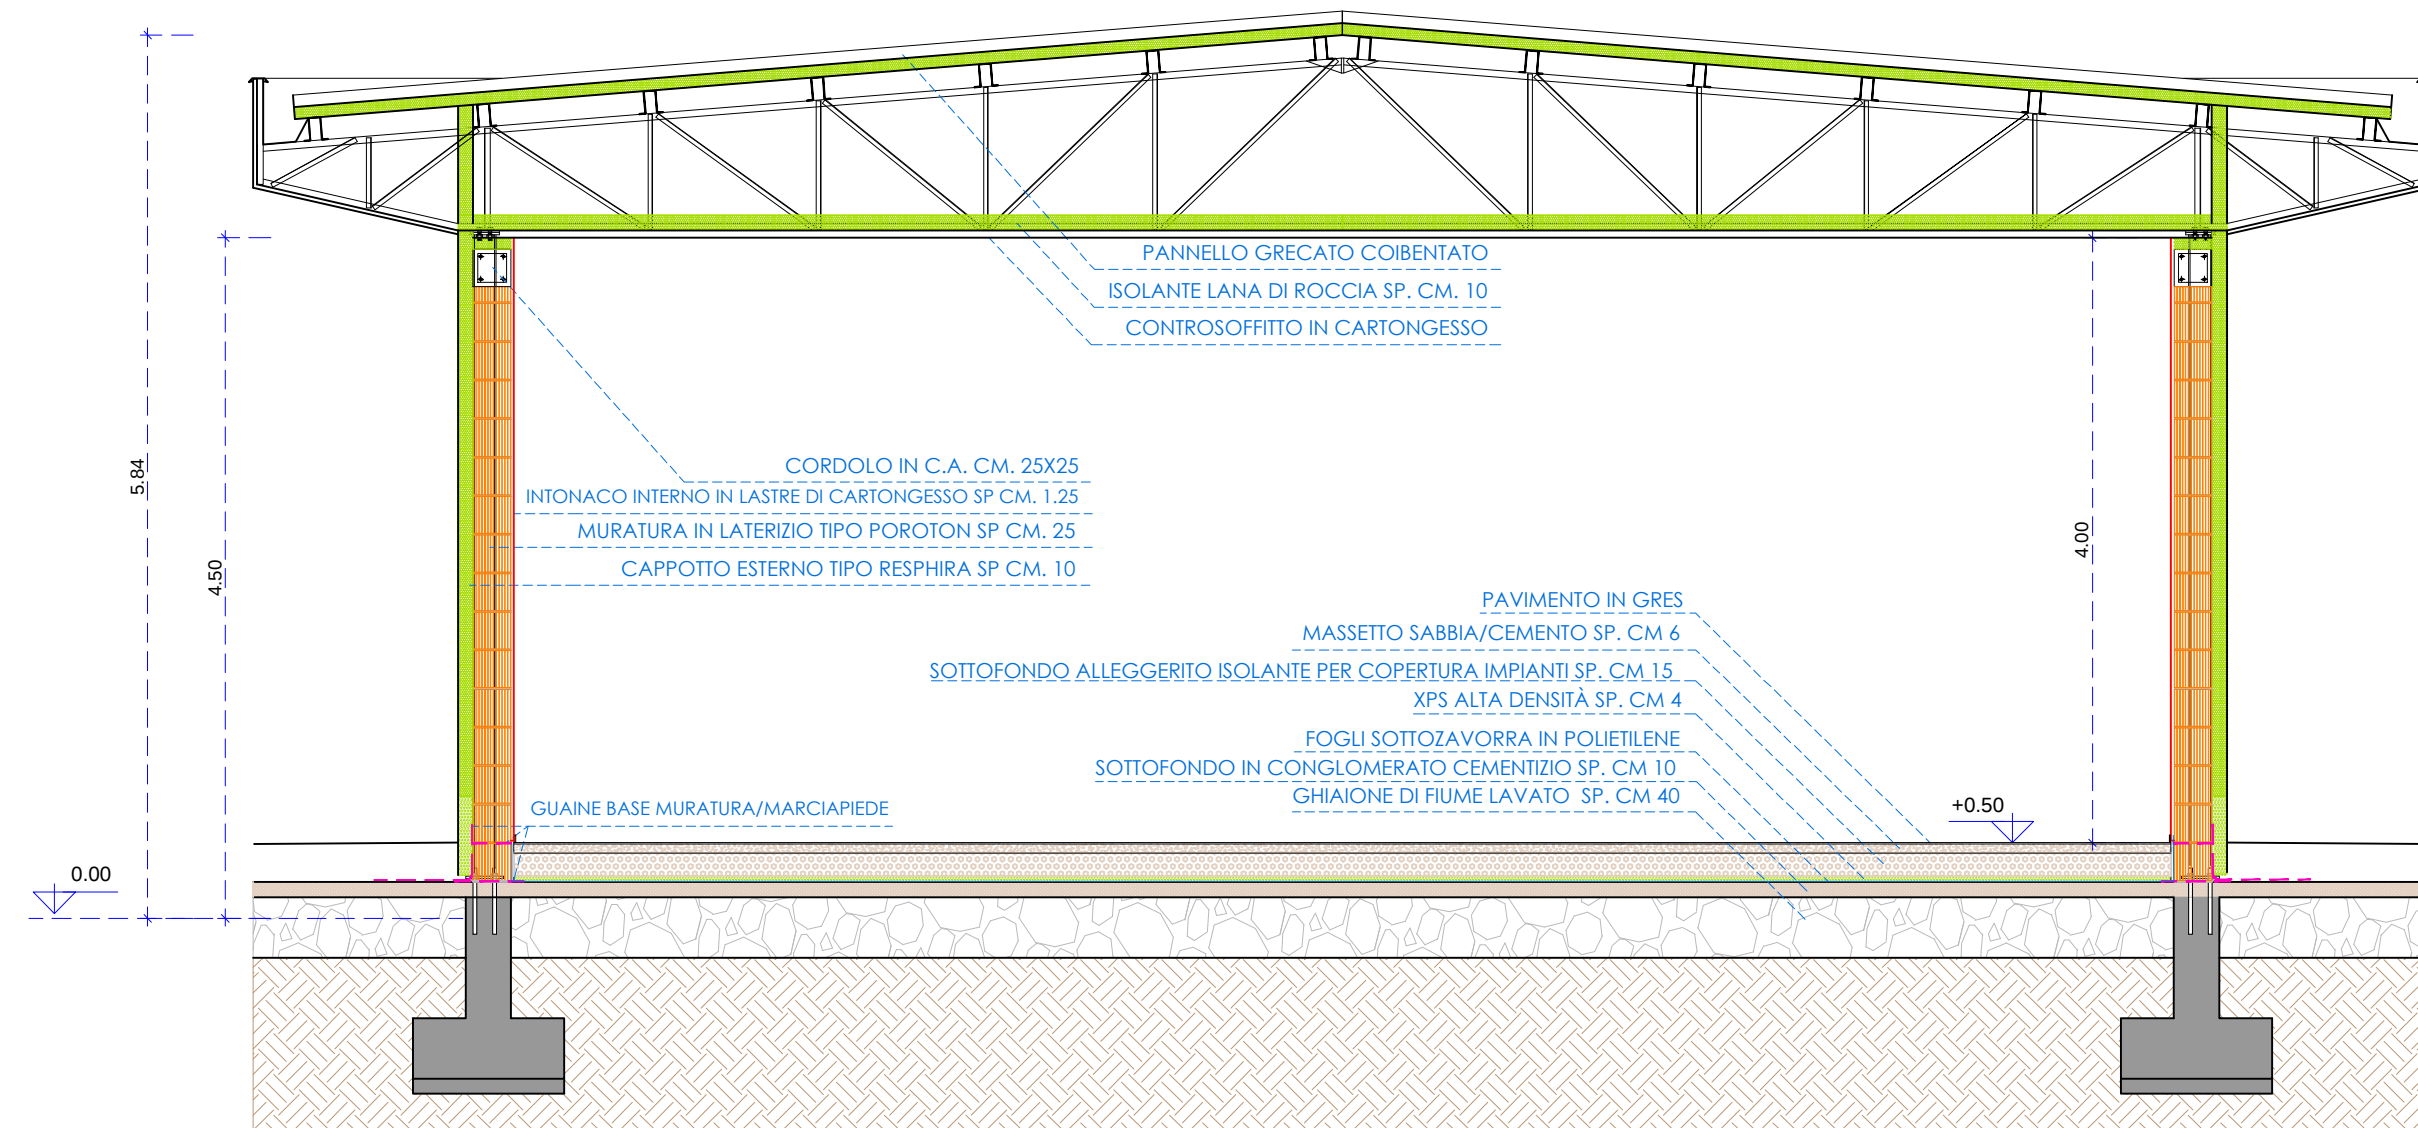


SEZIONE A-A

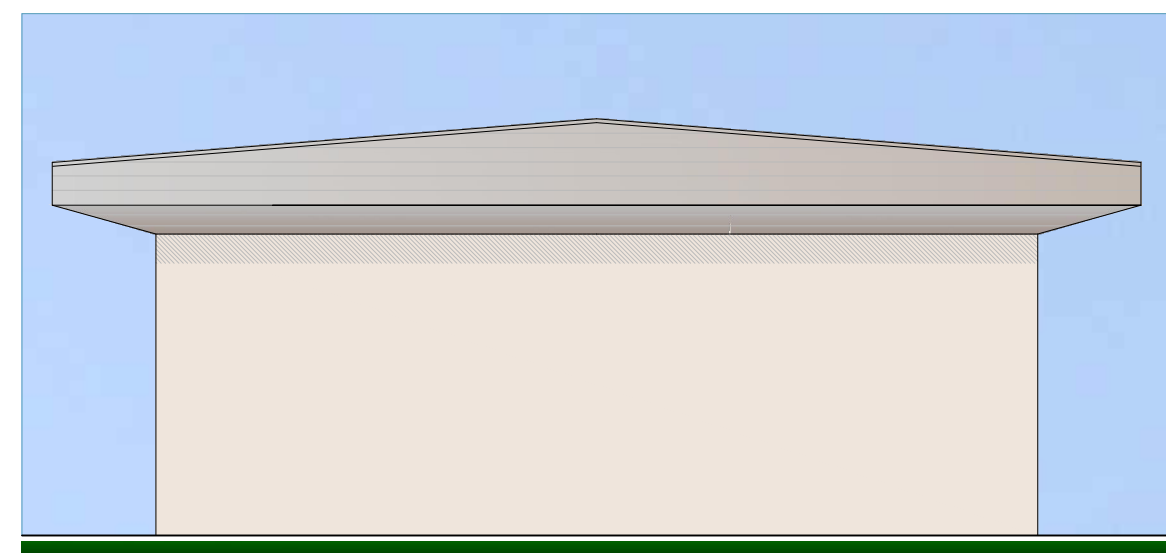

PROSPETTO NORD

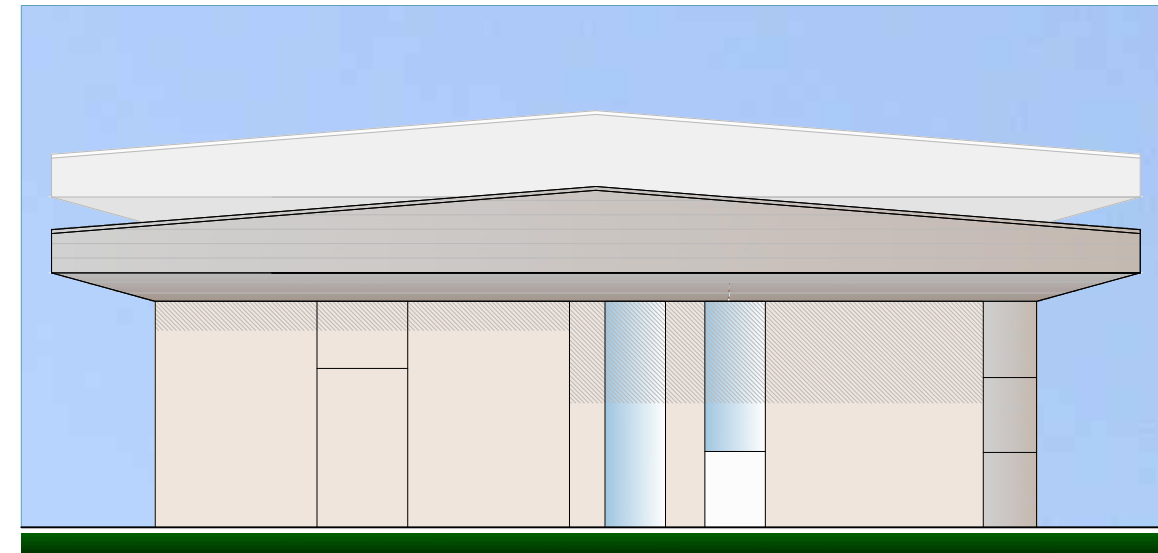

PROSPETTO SUD

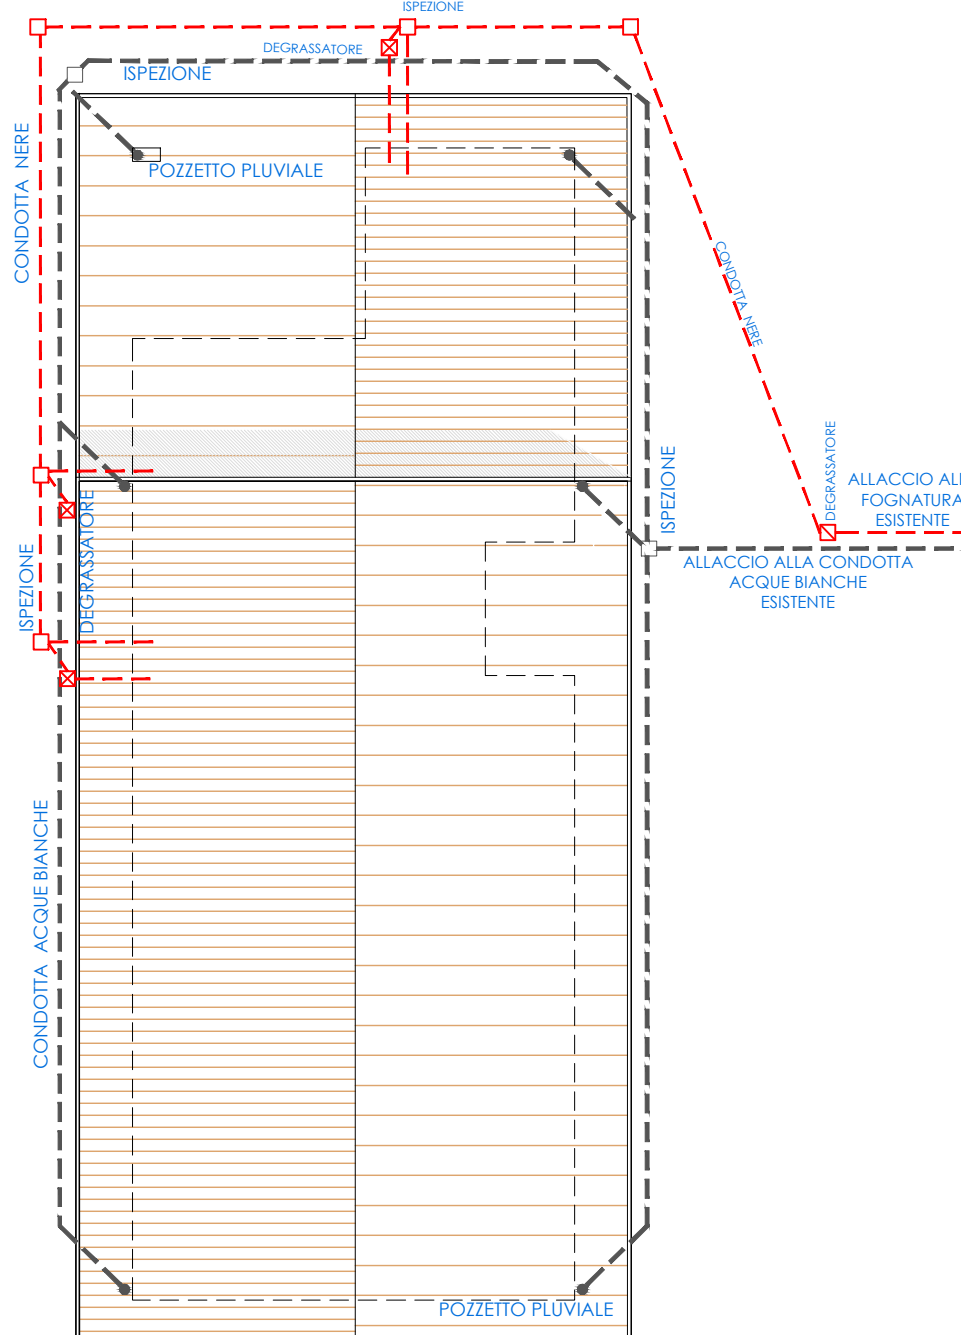

PIANTA DI COPERTURA
E SCHEMA FOGNARIO SCALA 1:200