

OGGETTO:

PROGETTO ESECUTIVO PER LA REALIZZAZIONE DI UN NUOVO CENTRO POLIVALENTE PER ANZIANI DA REALIZZARSI NEL COMUNE DI TERRAZZO NELL'AMBITO DELLA LOTTIZZAZIONE DENOMINATA TOMASETTO - TREVISAN.

ELABORATO: **017** PROGETTO STRUTTURALE CARRIATA 1

IL PROGETTISTA:	IL R.U.P.:	SINDACO:	DATA: GIUGNO 2017
			SCALA: 1:25

studio
Architettura Urbanistica Arredamento
ARCH. GIORDANO BASSOTTO - GEOM. LINO CASTELLANI
 Via San Marco 51 - 37041 VERONELLA (Verona) - Tel./Fax. 0445/471038 - P. IVA 02556560239
 E-MAIL: studioasoto@studasim.it

CLASSE ESECUZIONE STRUTTURE IN ACCIAIO EXC 2
ACCIAIO S275R DA CARPENTERIA
BULLONI CL. 8.8 - DADI CLASSE 8

SALDATURE ANGOLARI TIPICHE
ECCETTO DOVE ALTRIMENTI ANNOTATO



LEGENDA		BULLONI	
Diametro bullone	10	12	14
Simbolo			
Diametro foro	12	14	16
		18	20
		22	24
		26	28
		30	32

PRESCRIZIONI SUI MATERIALI
 TUTTE LE MISURE SONO DA INTENDERSI AL FINITO E VANNO VERIFICATE IN CANTIERE.

CALCESTRUZZO
 Punti di fondazione
 R_{ck} = 300 kg/cm²
 R_{sk} = 300 kg/cm²


ACCIAIO tipo FeB450C
 in barre per strutture controllato
 in reti elettrosaldate controllato

ACCIAIO PER STRUTTURE METALLICHE
 S275JR - zincato a caldo


MISURE E QUOTE DA VERIFICARE IN CANTIERE

TUTTE LE QUOTE DI IMPOSTA DELLE FONDAZIONI E DEGLI IMPALCATI VANNO VERIFICATE CON LA DIREZIONE DEI LAVORI. TUTTI I FORI DEGLI IMPIANTI VANNO CONCORDATI CON LA DIREZIONE LAVORI. PER TUTTE LE MISURE E PER QUANTO NON SPECIFICATO NEL PRESENTE ELABORATO GRAFICO VEDERE LA TAVOLA DEI DISEGNI ESECUTIVI ARCHITETTONICI. IL PRESENTE ELABORATO GRAFICO E' SUBORDINATO ALL'APPROVAZIONE DEL DIRETTORE LAVORI.


CAP. 01 (Scala 1:25)

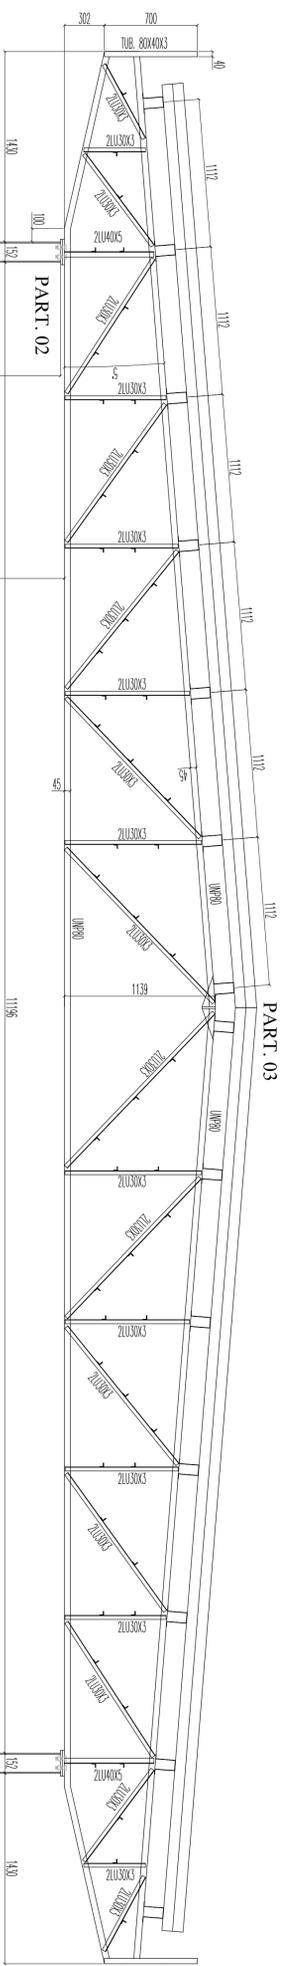



BRIGLIA INTERIORE:
 UNP80 S275
 BRIGLIA SUPERIORE:
 UNP80 S275
 MATERIALE: S275
 ASTE: 2LU30X3 saldate ambo i lati
 ARCARRECCI: OMG150X80X40X2,5 S275
 COLONNE: HEA160 S275

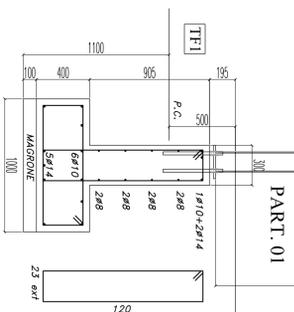

si. 88/20° cm
 INSTITUTE AI NODI

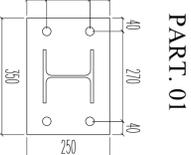


PART. 01
 #15 mm S275
 N. 04 ø26 per M24 S275
 COL. HEA160

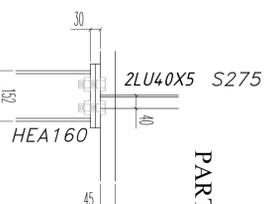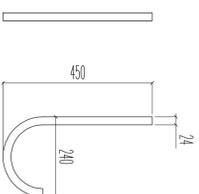


PART. 02

2*15 mm S275
 N. 04 ø26 per M24 S275
 COL. HEA160

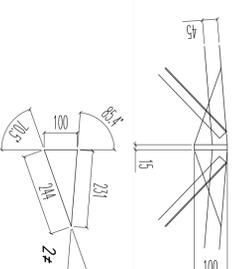

PART. 03

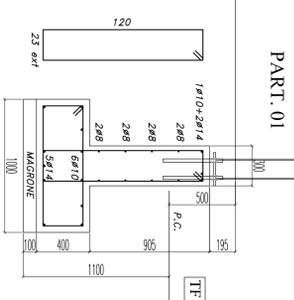

si. 88/20° cm
 INSTITUTE AI NODI