REGIONE VENETO PROVINCIA DI VERONA

COMUNE DI **TERRAZZO**

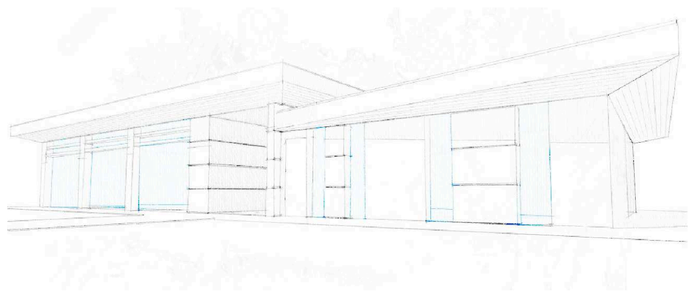

OGGETTO:

PROGETTO **ESECUTIVO** PER LA REALIZZAZIONE DI UN NUOVO CENTRO POLIVALENTE PER ANZIANI DA REALIZZARSI NEL COMUNE DI TERRAZZO NELL'AMBITO DELLA LOTTIZZAZIONE DENOMINATA TOMASETTO - TREVISAN .

ELABORATO: 018 PROGETTO STRUTTURALE: CAPRIATA 2

IL PROGETTISTA:	IL R.U.P.	SINDACO:	DATA: GIUGNO 2017
			SCALA: 1:25

I PROGETTISTI

studio
Architettura Urbanistica Arredamento
ARCH. GIORDANO BASSOTTO - GEOM. LINO CASTELLANI
Via San Marcello,9/F - 37040 VERONELLA (Verona) - Tel./Fax. 0442/47038 - P. IVA 02556560239
E-MAIL: studiobassotto@tiscalinet.it

CLASSE ESECUZIONE STRUTTURE IN ACCIAIO EXC 2
ACCIAIO S275JR DA CARPENTERIA
BULLONI CL. 8.8 - DADI CLASSE 8

SALDATURE ANGOLARI TIPICHE
ECCETTO DOVE ALTRIMENTI ANNOTATO

LEGENDA BULLONI	Diametro bullone	10	12	14	16	18	20	22	24	27	30
	Simbologia	⊗	●	⊠	◐	◑	⊕	◐	◑	⊛	⊕
	Diametro foro	12	14	16	18	20	22	24	26	29	32

PRESCRIZIONI SUI MATERIALI

CALCESTRUZZO

Plinti di fondazione	Rck =300 kg/cmq
muretti di fondazione	Rck =300 kg/cmq

ACCIAIO tipo FeB450C

in barre per strutture	controllato
in barre per solai	controllato
in reti elettrosaldate	controllato

ACCIAIO PER STRUTTURE METALLICHE

S275JR - zincato a caldo

MISURE E QUOTE DA VERIFICARE IN CANTIERE

TUTTE LE MISURE SONO DA INTENDERSI AL FINITO E VANNO VERIFICATE IN CANTIERE.

TUTTE LE QUOTE DI IMPOSTA DELLE FONDAZIONI E DEGLI IMPALCATI VANNO VERIFICATE CON LA DIREZIONE DEI LAVORI.

TUTTI I FORI DEGLI IMPIANTI VANNO CONCORDATI CON LA DIREZIONE LAVORI.

PER TUTTE LE MISURE E PER QUANTO NON SPECIFICATO NEL PRESENTE ELABORATO GRAFICO VEDERE LA TAVOLA DEI DISEGNI ESECUTIVI ARCHITETTONICI. IL PRESENTE ELABORATO GRAFICO E' SUBORDINATO ALL'APPROVAZIONE DEL DIRETTORE LAVORI.

CAP. 02 (Scala 1:25)

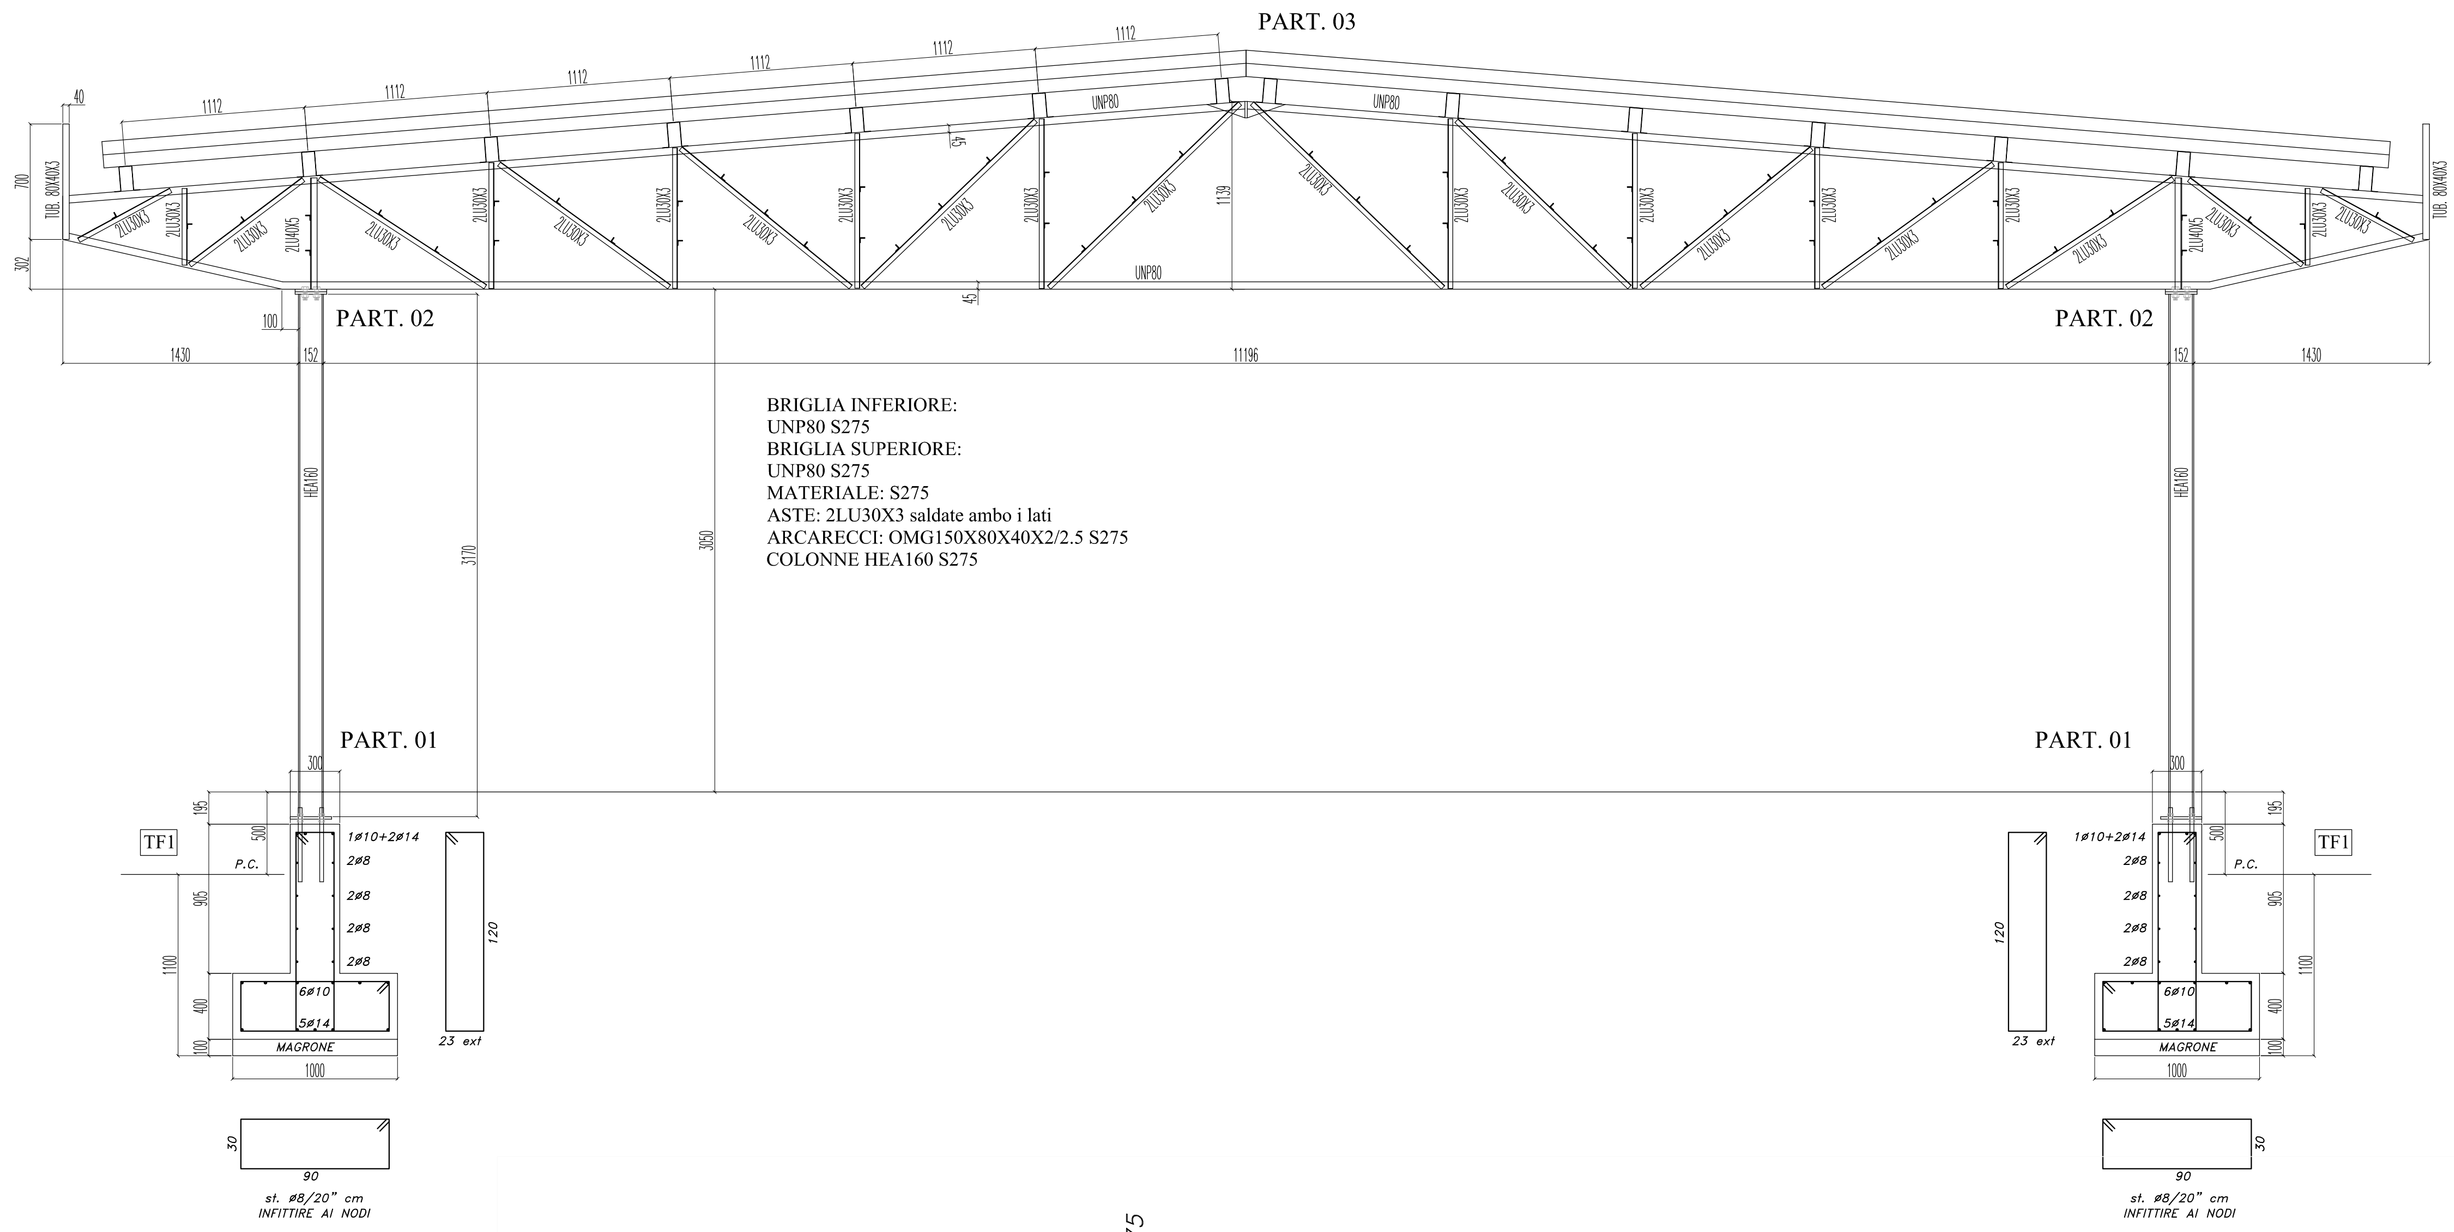

BRIGLIA INFERIORE:
UNP80 S275
BRIGLIA SUPERIORE:
UNP80 S275
MATERIALE: S275
ASTE: 2LU30X3 saldate ambo i lati
ARCARECCI: OMG150X80X40X2/2.5 S275
COLONNE HEA160 S275

PART. 01

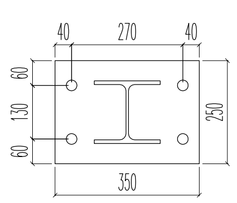

≠15 mm S275
N. 04 Ø26 per M24 S275
COL. HEA160

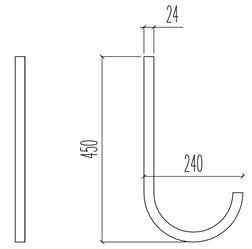

PART. 02

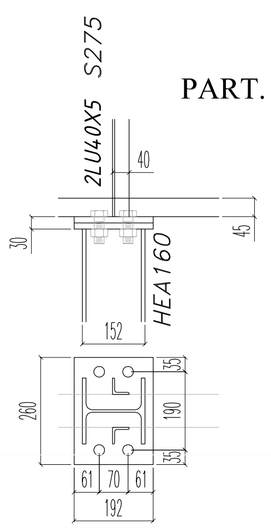

2≠15 mm S275
N. 04 Ø26 per M24 S275
COL. HEA160

PART. 03

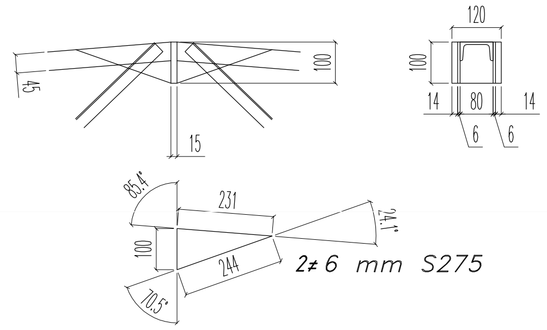

≠15 120x100 mm S275

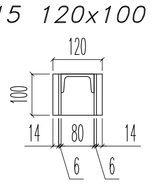

2≠6 mm S275

Comune di Terrazzo Prot. n. 3363 del 31-07-2018 arrivo Cat. 6 Cl. 4