

OGGETTO  
 INTERAZIONE AL PROGETTO ESECUTIVO PER LA REALIZZAZIONE DI UN NUOVO CENTRO POLIVALENTE PER ANZIANI DA REALIZZARSI NEL COMUNE DI TERRAZZO NELL'AMBITO DELLA LOTTEZZAZIONE DENOMINATA TOMASETTO - TREVISAN.

ELABORATO 2

Sezione Coperta 01

DATA:  
 GIUGNO 2018

SCALA:  
 1:25  
 1:10

Architettura Urbanistica Arredamento  
 ARCH. GIORGIANA BASSOITTO - GIORGI LINDO CASTELLANI  
 Via San Marco 97F - 37040 VERONELLA (Verona) - Tel/Fax: 044747038 - P. IVA 02565660239  
 E-MAIL: studiobassotto@bassotto.it

CLASSE ESECUZIONE STRUTTURE IN ACCIAIO EXC 2

ACCIAIO S275JR DA CARPENTERIA

BULLONI CL. 8.8 - DADI CLASSE 8

SALDATURE ANGOLARI TIPICHE  
 ECCETTO DOVE ALTRIMENTI ANNOTATO

**LEGENDA BULLONI**

Simbologia	10	12	14	16	18	20	22	24	27	30
Diametro bullone	10	12	14	16	18	20	22	24	27	30
Diametro foro	12	14	16	18	20	22	24	26	29	32

**PRESCRIZIONI SUI MATERIALI**

**CALCESTRUZZO**  
 R<sub>ck</sub> = 300 kg/cm<sup>2</sup>  
 R<sub>ct</sub> = 300 kg/cm<sup>2</sup>


**ACCIAIO** tipo F460  
 in barre per strutture controllate  
 in reti elettrosaldate controllate

**ACCIAIO PER STRUTTURE METALLICHE**  
 S275JR - zincato a caldo

**MISURE E QUOTE DA VERIFICARE IN CANTIERE**

TUTTE LE MISURE SONO DA INTENDERSI AL FINITO E VANNO VERIFICATE IN CANTIERE.  
 TUTTE LE QUOTE DI IMPOSTA DELLE FONDAZIONI E DEGLI IMPALCATI VANNO VERIFICATE CON LA DIREZIONE DEI LAVORI.  
 TUTTI I FORI DEGLI IMPIANTI VANNO CONCORDATI CON LA DIREZIONE DEI LAVORI.  
 PER TUTTE LE MISURE E PER QUANTO NON SPECIFICATO NEL PRESENTE ELABORATO GRAFICO VEDERE LA TAVOLA DEI DISegni ESECUTIVI ARCHITETTONICI. IL PRESENTE ELABORATO GRAFICO E SUBORDINATO ALL'APPROVAZIONE DEL DIRETTORE LAVORI.

CAP. 01 (Scala 1:25)

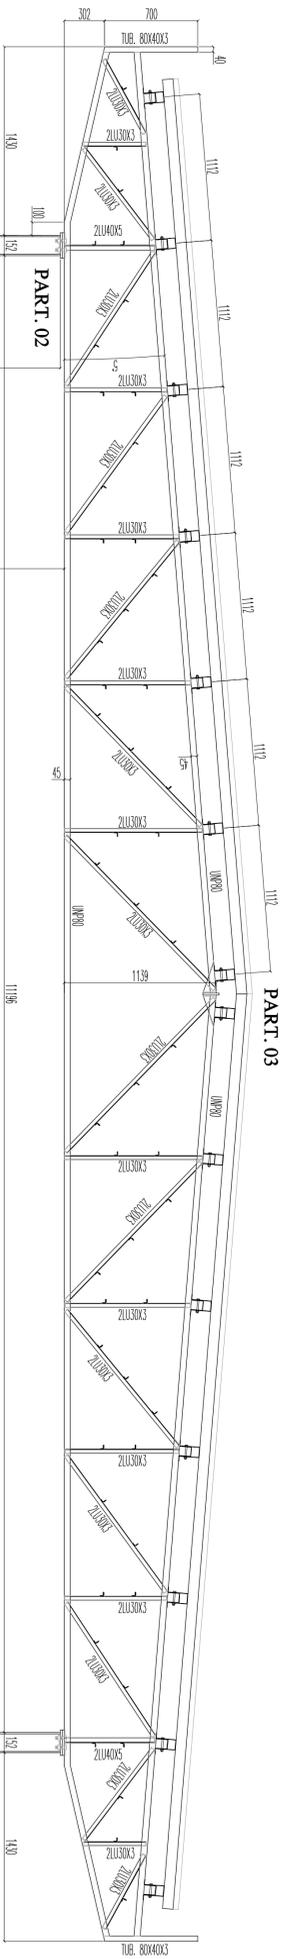

**BRIGLIA INFERIORE:**  
 UNP80 S275


**BRIGLIA SUPERIORE:**  
 UNP80 S275

**MATERIALE:** S275

**ASTE:** 2LU30X3 saldate ambo i lati


**ARCARECCI:** OMGI30X80X40X2,5 S275

**COLONNE:** HEA160 S275

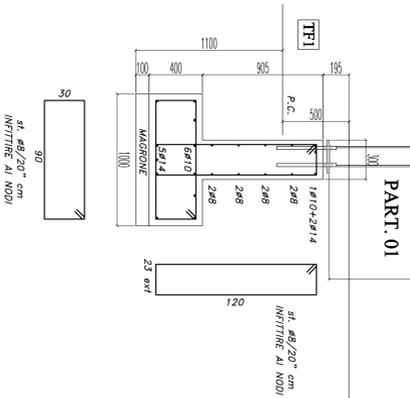


PART. 01 (1:10)

#15 mm S275  
 N. 04 ø26 per M24 S275  
 COL. HEA160

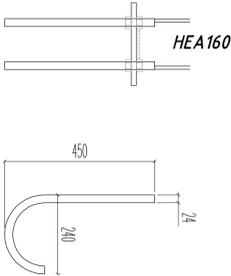


PART. 02 (1:10)

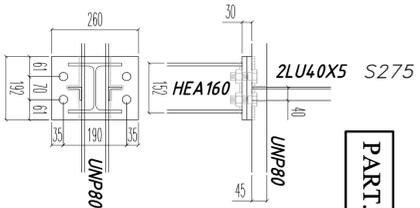


#15 mm S275  
 N. 04 ø26 per M24 S275  
 COL. HEA160


PART. 03 (1:10)

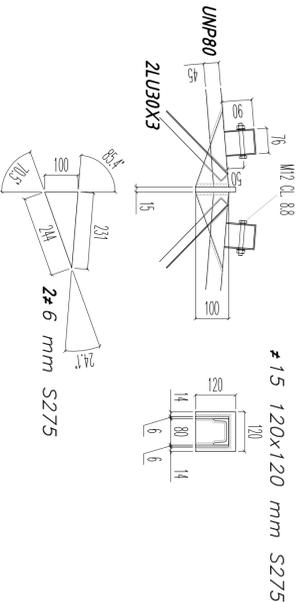

COL. 01 (1:10)

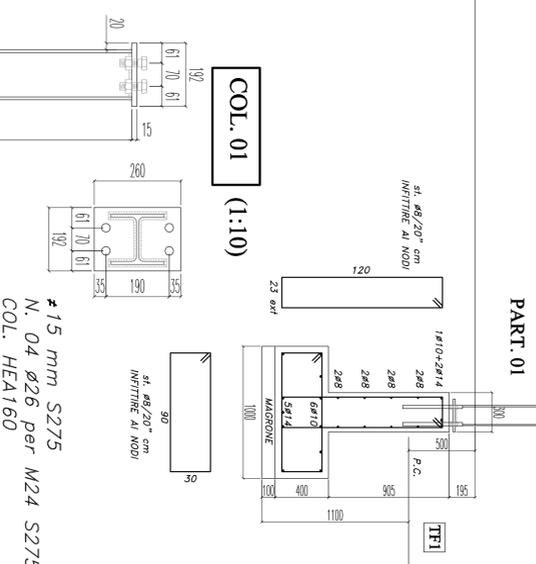

#15 mm S275  
 N. 04 ø26 per M24 S275  
 COL. HEA160

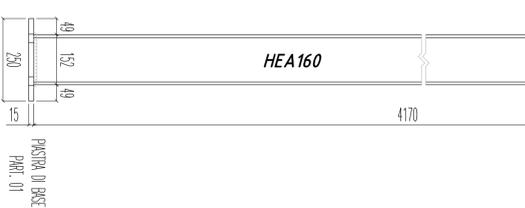

PIASTRA DI BASE  
 PART. 01