

OGGETTO  
 INTERAZIONE AL PROGETTO ESECUTIVO PER LA REALIZZAZIONE DI UN NUOVO CENTRO POLIVALENTE PER ANZIANI DA REALIZZARSI NEL COMUNE DI TERRAZZO NELL'AMBITO DELLA LOTTEZZAZIONE DENOMINATA TOMASSETTO - TRIVISAN.

ELABORATO 3  
 Sezione Capriata 02

IL PROGETTISTA  
 IL R.U.P.  
 IL SINDACO  
 DATA:  
 GIUGNO 2018

SCALA:  
 1:25  
 1:10

Architettura Urbansica Arredamento  
 ARCH. GIORGIO BASSOTTO - GEOM. LINDO CASTELLANI  
 Via San Marco 10/a - 37060 VERONELLA (Verona) - Tel./fax. 0445/27208 - P. IVA 025660229  
 E-MAIL: studiobassotto@esecnet.it

CLASSE ESECUZIONE STRUTTURE IN ACCIAIO EXC 2  
 ACCIAIO S275R DA CARBENTERIA  
 BULLONI CL. 8.8 - DADI CLASSE 8

SALDATURE ANGOLARI TIPICHE  
 ECCETTO DOVE ALTRIMENTI ANNOTATO

LEGENDA

BULLONI	Diametro bullone	10	12	14	16	18	20	22	24	27	30
Simbolo											
Diametro foro		12	14	16	18	20	22	24	26	29	32

PRESCRIZIONI SUI MATERIALI

CALCESTRUZZO

Piùtti di Fondazione  
 muretti di Fondazione

R<sub>sk</sub> = 300 Kg/cm<sup>2</sup>  
 R<sub>sk</sub> = 300 Kg/cm<sup>2</sup>

ACCIAIO tipo FeB450C


In bozze per strutture  
 in reti elettrosaldate

controllato  
 controllato


ACCIAIO PER STRUTTURE METALLICHE

S275JR - zincato a caldo


MISURE E QUOTE DA VERIFICARE IN CANTIERE  
 ALL'APPROVAZIONE DEL DIRETTORE LAVORI.

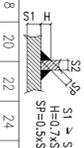


CAP. 02 (Scala 1:25)

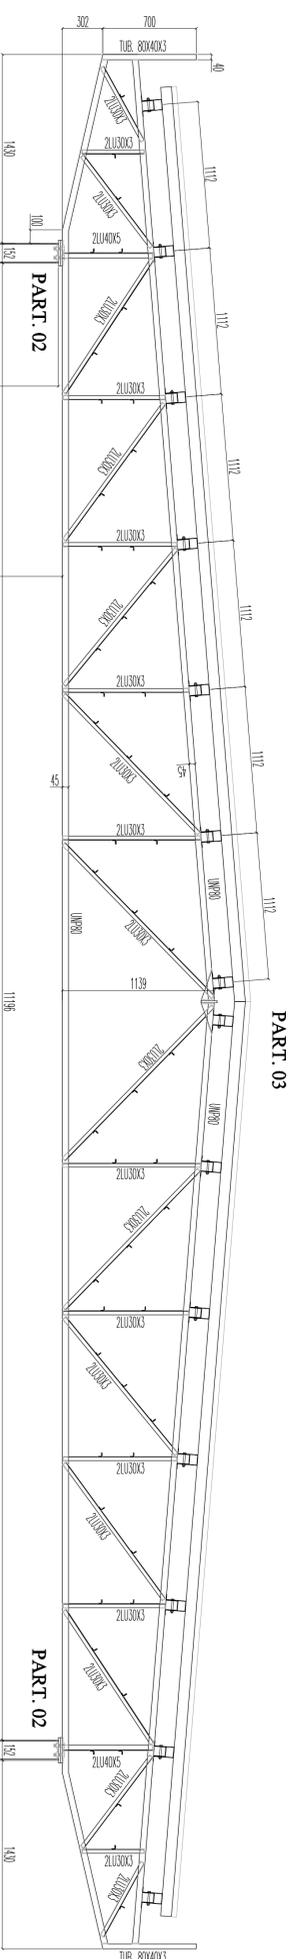

BRIGLIA INFERIORE:  
 UNP80 S275  
 BRIGLIA SUPERIORE:  
 UNP80 S275  
 MATERIALE: S275  
 ASTE: 2LU30X3 saldate ambo i lati  
 ARCA RECCO: OMGI50X80X40X2,5 S275  
 COLONNE HEA160 S275

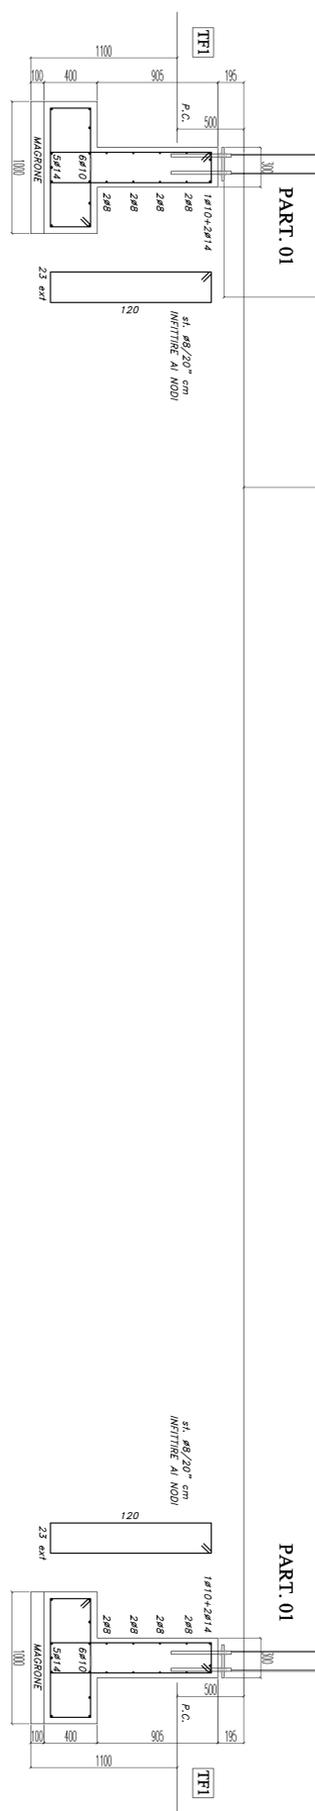


PART. 01 (1:10)

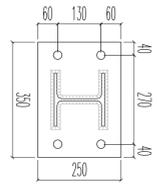


#15 mm S275  
 N. 04 ø26 per M24 S275  
 COL. HEA160

PART. 02 (1:10)

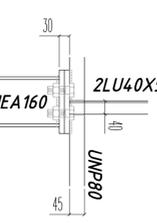


#15 mm S275  
 N. 04 ø26 per M24 S275  
 COL. HEA160

PART. 03 (1:10)

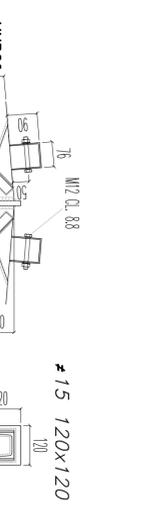

#15 120x120 mm S275  
 2\*6 mm S275

COL. 02 (1:10)

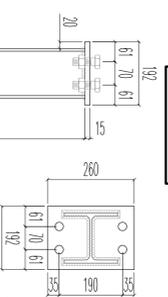

#15 mm S275  
 N. 04 ø26 per M24 S275  
 COL. HEA160

