REGIONE VENETO PROVINCIA DI VERONA

COMUNE DI **TERRAZZO**

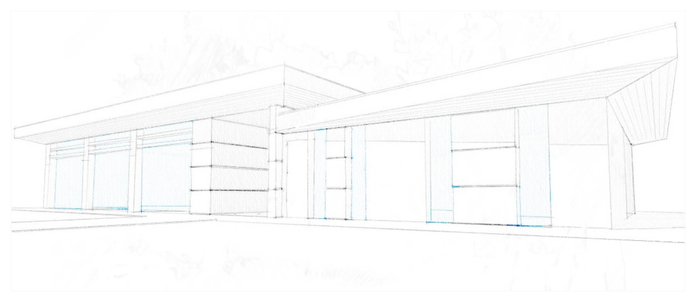

OGGETTO:

INTEGRAZIONE AL PROGETTO ESECUTIVO PER LA REALIZZAZIONE DI UN NUOVO CENTRO POLIVALENTE PER ANZIANI DA REALIZZARSI NEL COMUNE DI TERRAZZO NELL'AMBITO DELLA LOTTIZZAZIONE DENOMINATA TOMASETTO - TREVISAN.

ELABORATO 4: Prospetto e sezione tipo capriata

IL PROGETTISTA:	IL R.U.P.	SINDACO:	DATA: GIUGNO 2018
			SCALA: 1:10

I PROGETTISTI

studio

Architettura **U**rbanistica **A**rredamento

ARCH. GIORDANO BASSOTTO - GEOM. LINO CASTELLANI

Via San Marcello,9/F - 37040 VERONELLA (Verona) - Tel./Fax. 0442/47038 - P. IVA 02556560239

E-MAIL: studiobassotto@tiscalinet.it

CLASSE ESECUZIONE STRUTTURE IN ACCIAIO EXC 2
ACCIAIO S275JR DA CARPENTERIA
BULLONI CL. 8.8 - DADI CLASSE 8

SALDATURE ANGOLARI TIPICHE
ECCETTO DOVE ALTRIMENTI ANNOTATO

BULLONI VENTOSA

Diametro bullone	10	12	14	16	18	20	22	24	27	30
Simbologia	⊗	●	⊠	◑	◑	⊕	◑	◑	⊙	⊕
Diametro foro	12	14	16	18	20	22	24	26	29	32

PRESCRIZIONI SUI MATERIALI

CALCESTRUZZO

Plinti di fondazione	Rck =300 kg/cmq
muretti di fondazione	Rck =300 kg/cmq

ACCIAIO tipo FeB450C

in barre per strutture	controllato
in barre per solai	controllato
in reti elettrosaldate	controllato

ACCIAIO PER STRUTTURE METALLICHE

S275JR - zincato a caldo

MISURE E QUOTE DA VERIFICARE IN CANTIERE

TUTTE LE MISURE SONO DA INTENDERSI AL FINITO E VANNO VERIFICATE IN CANTIERE.

TUTTE LE QUOTE DI IMPOSTA DELLE FONDAZIONI E DEGLI IMPALCATI VANNO VERIFICATE CON LA DIREZIONE DEI LAVORI.

TUTTI I FORI DEGLI IMPIANTI VANNO CONCORDATI CON LA DIREZIONE LAVORI.

PER TUTTE LE MISURE E PER QUANTO NON SPECIFICATO NEL PRESENTE ELABORATO GRAFICO VEDERE LA TAVOLA DEI DISEGNI ESECUTIVI ARCHITETTONICI. IL PRESENTE ELABORATO GRAFICO E' SUBORDINATO ALL'APPROVAZIONE DEL DIRETTORE LAVORI.

PROSPETTO CAPRIATA TIPO (1:10)

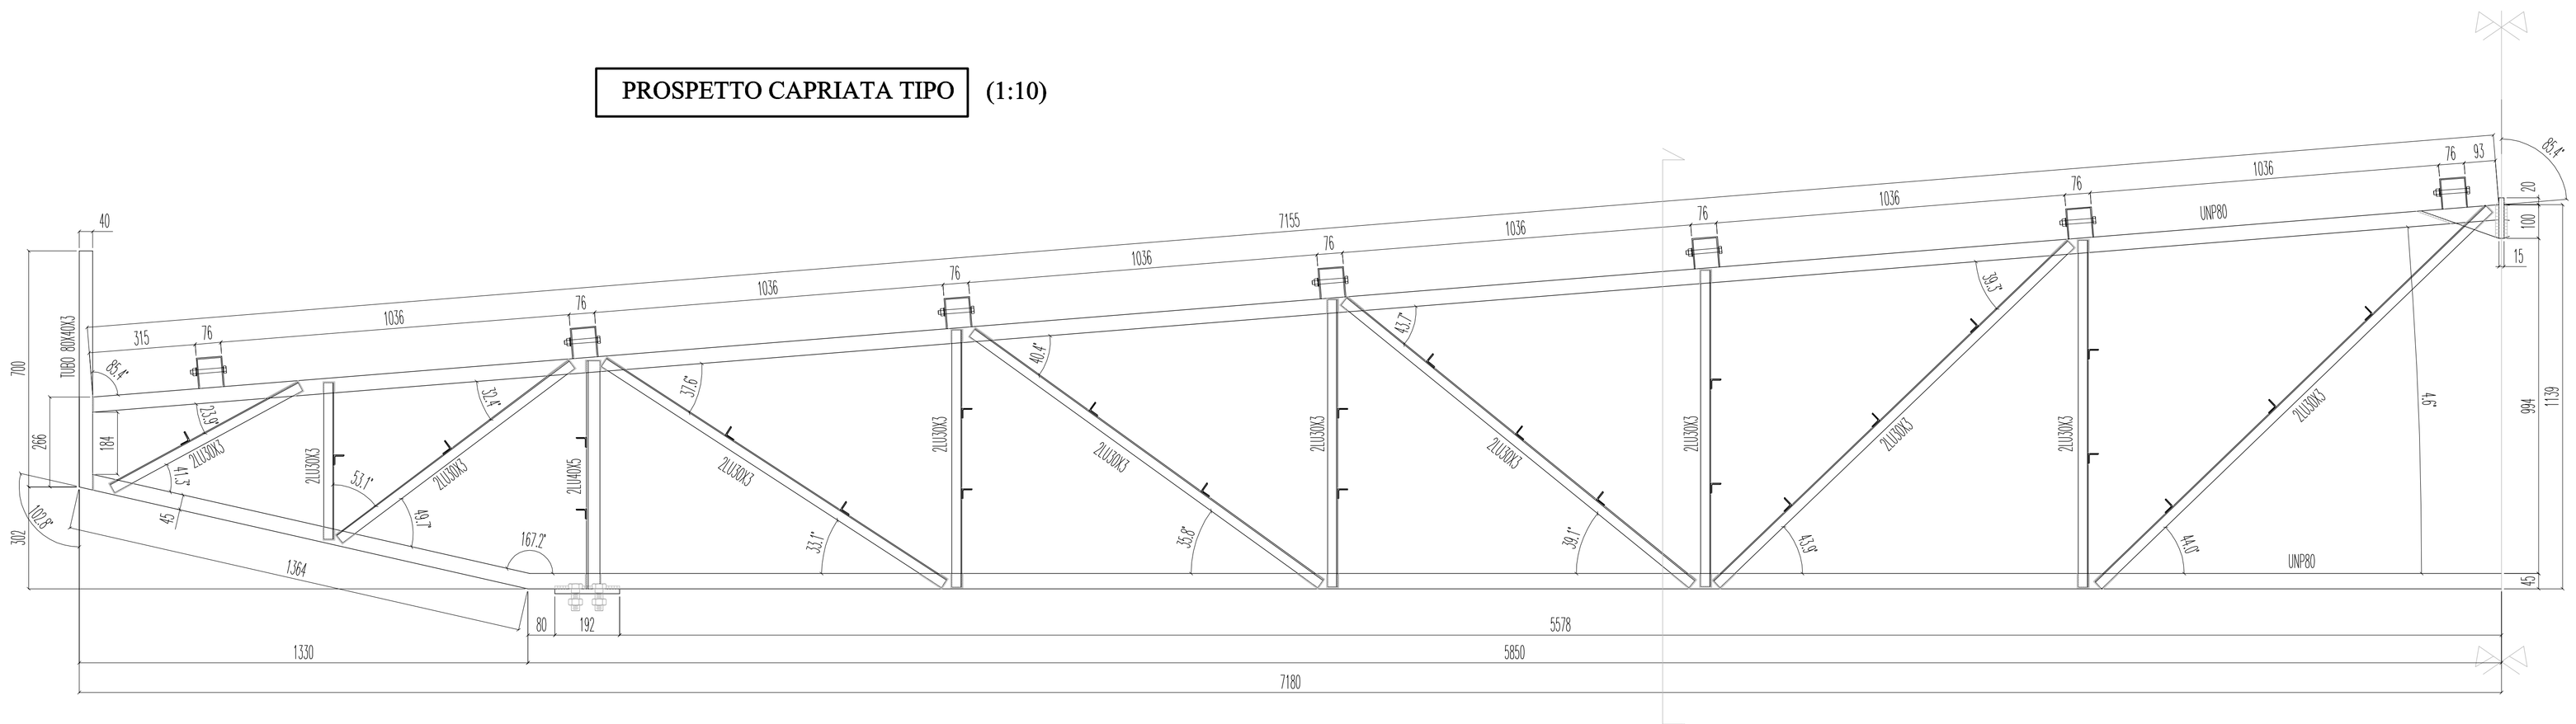
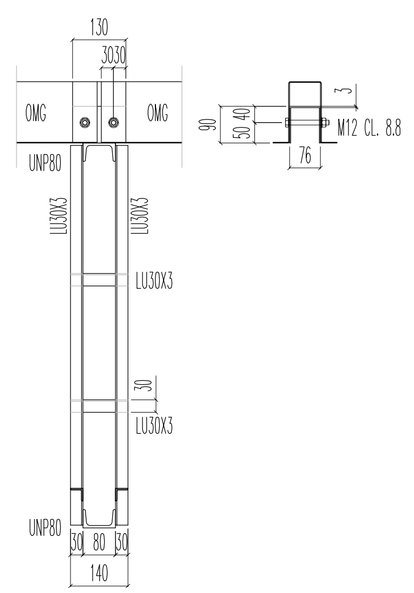
sezione (1:10)