





ORTOFOTO COMUNE DI TERRAZZO



ESTRATTO DI MAPPA - scala 1:2000 inserita al catasto
foglio 12 - particella 2

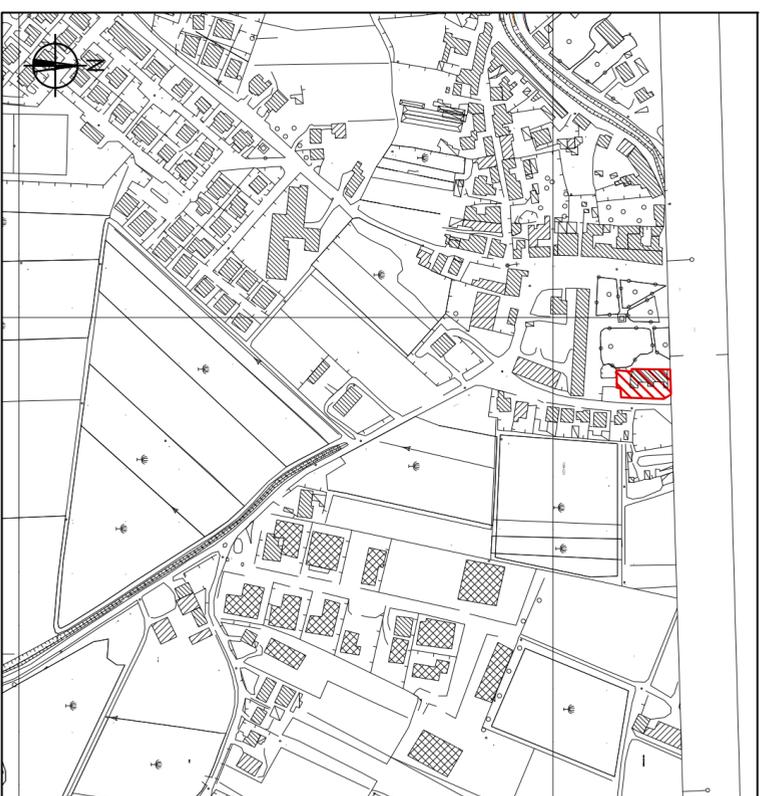

CARTA TECNICA REGIONALE - scala 1:5000

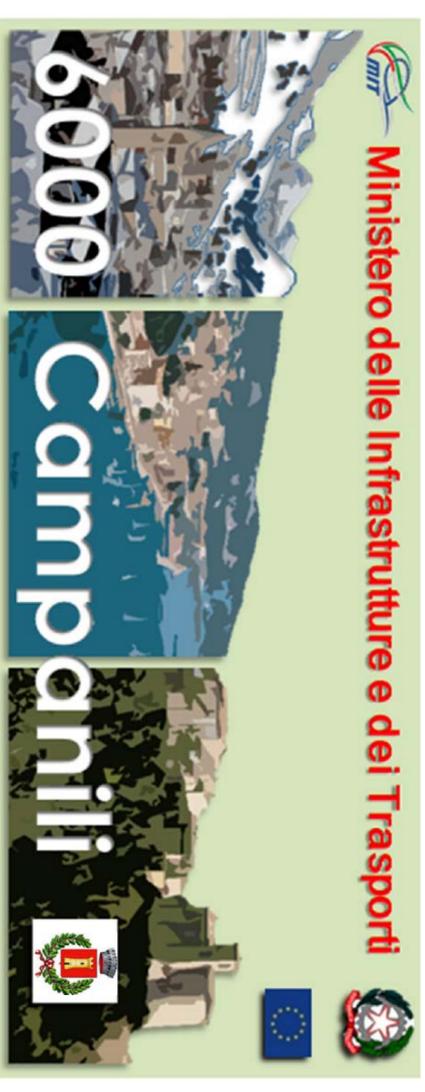

BISIGHIN LORIS - *ingegnere*
 Studio Via G. Matteotti, 61 - 37045 Legnago (VR) tel/fax 0442-600944
 e-mail: loris@bisighin.1911.it

COMUNE DI TERRAZZO (VR)

**RISTRUTTURAZIONE DELLE EX SCUOLE PER LA FORMAZIONE DI UNA STRUTTURA
 CON FINALITA' CULTURALI E DI PROMOZIONE DEL TERRITORIO**

PROGETTO DEFINITIVO-ESECUTIVO

nome disegno:	Tav 1.0 - Inquadramento generale.dwg	comune:	TERRAZZO (VR)	operatore:	AM	data progetto:	15 04 2015
scala:	1:100	committente:	Amministrazione Comunale	tipologia:		aggiornamenti:	
titolo:	INQUADRAMENTO GENERALE	timbro e firma:		timbro e firma:			

**Il Progettista
 generale / D.L.**

BISIGHIN Ing. LORIS

Lo studio si riserva a termini di legge la proprietà del presente disegno con diritto di deposito e tutti senza espressa autorizzazione

Elaborati grafici eseguiti con AUTOCAD versione 2008 Serie 323-10138548