

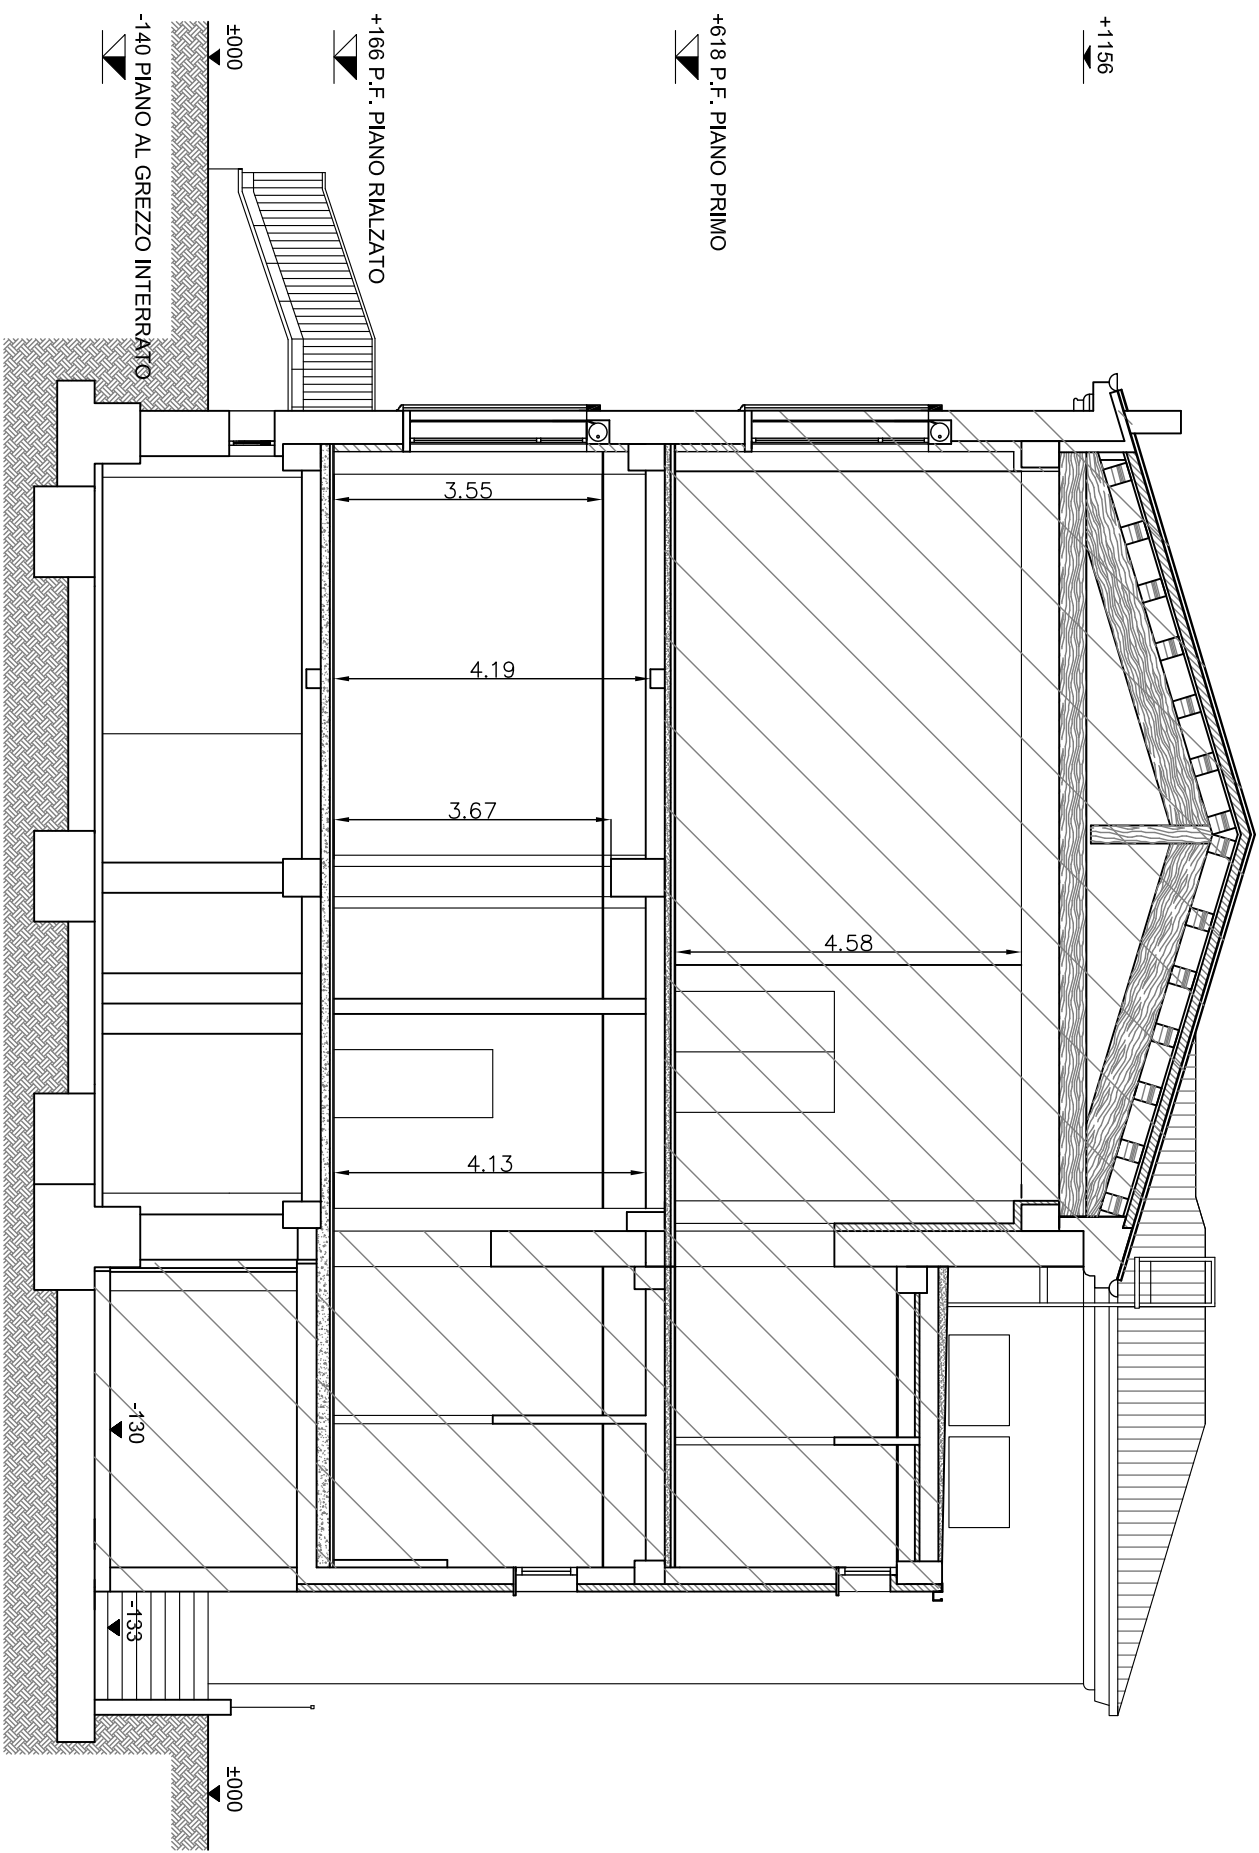



STATO DI FATTO - SEZIONE A-A SCALA 1:100

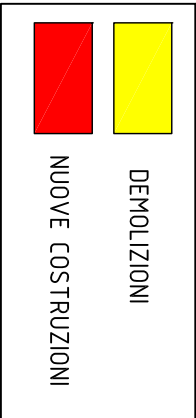


STATO DI FATTO - SEZIONE B-B SCALA 1:100

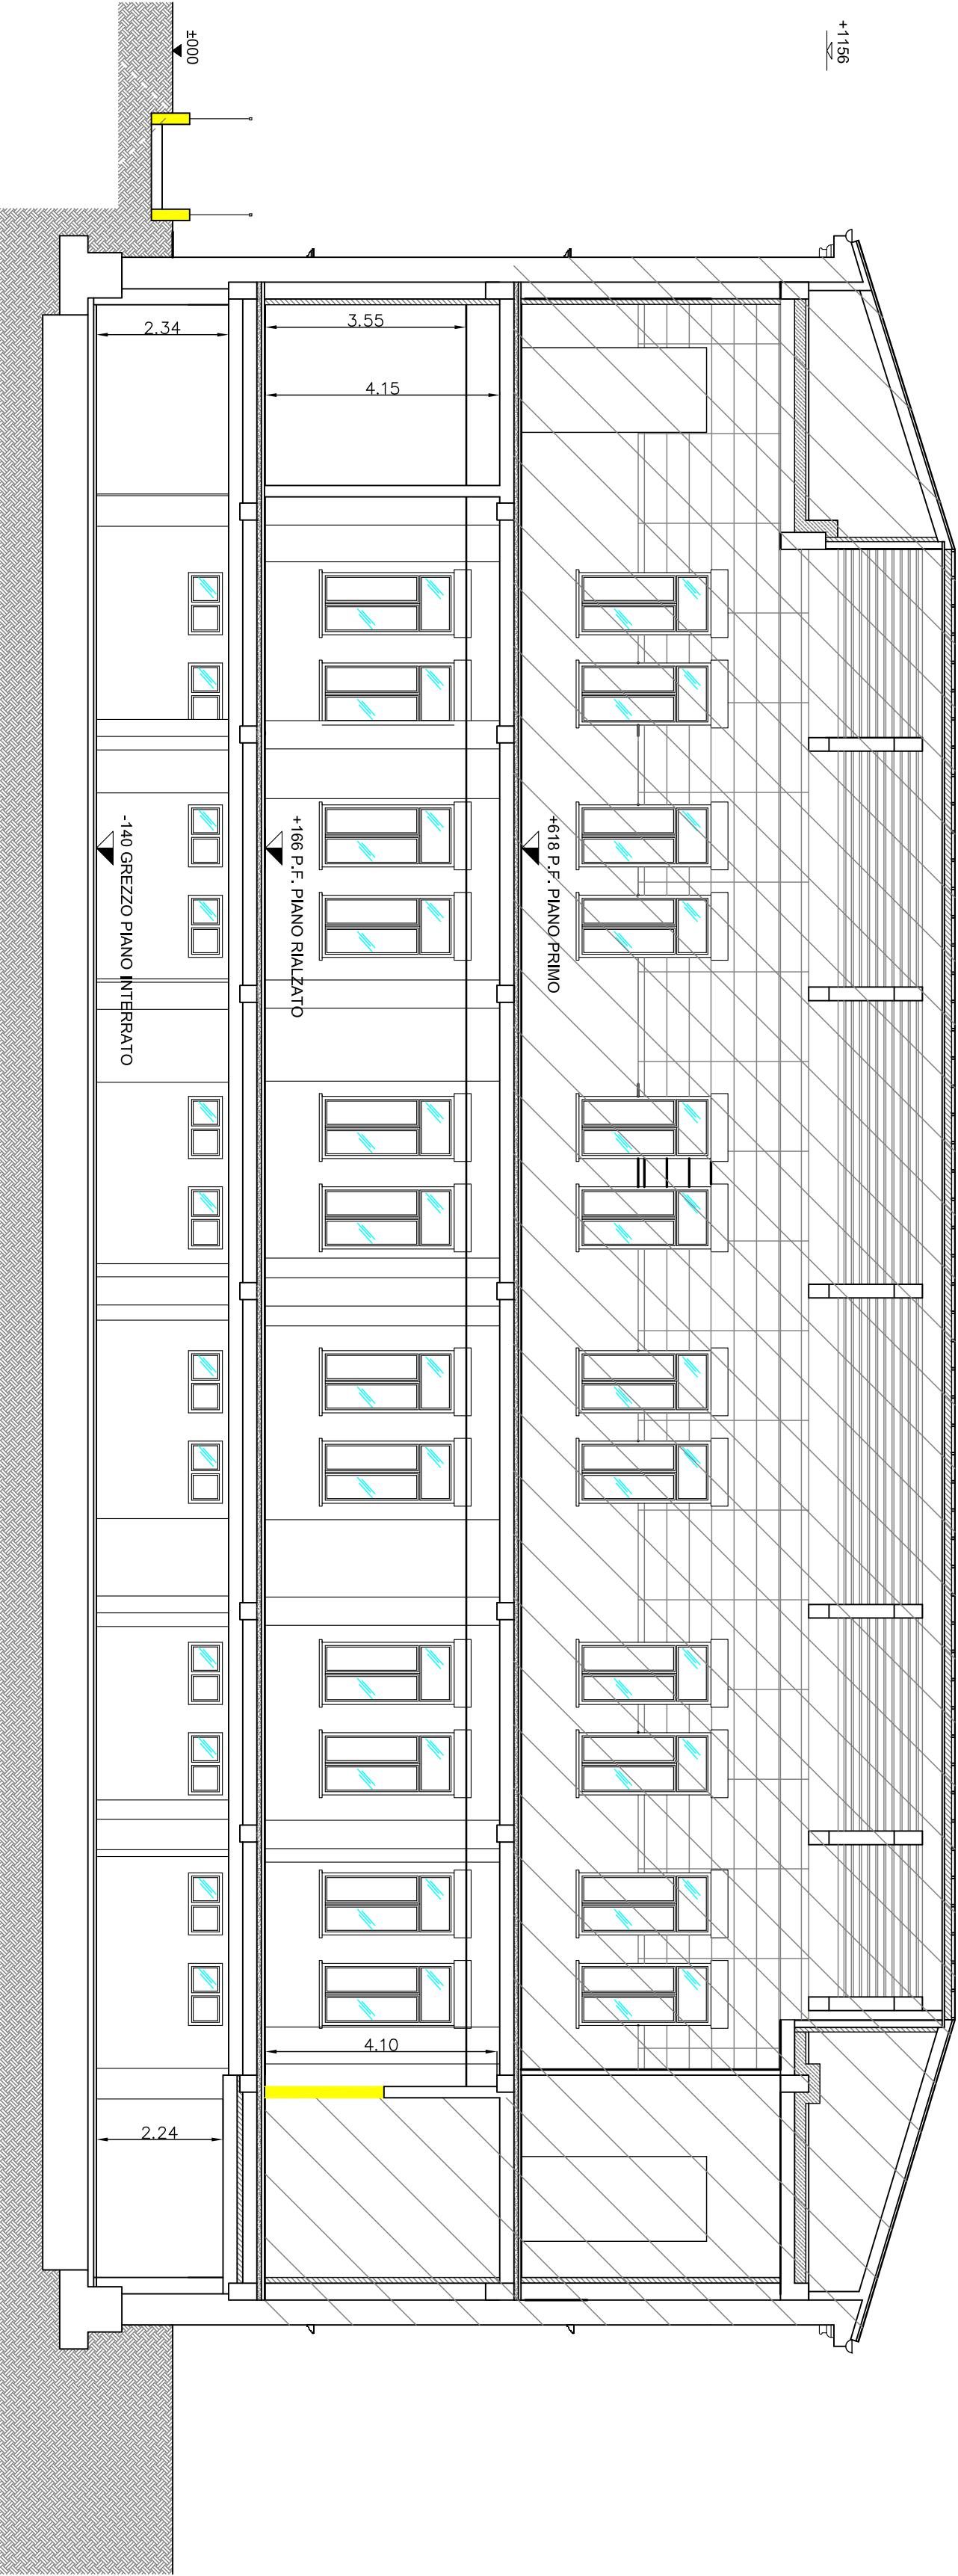

STATO DI PROGETTO - SEZIONE A-A SCALA 1:100

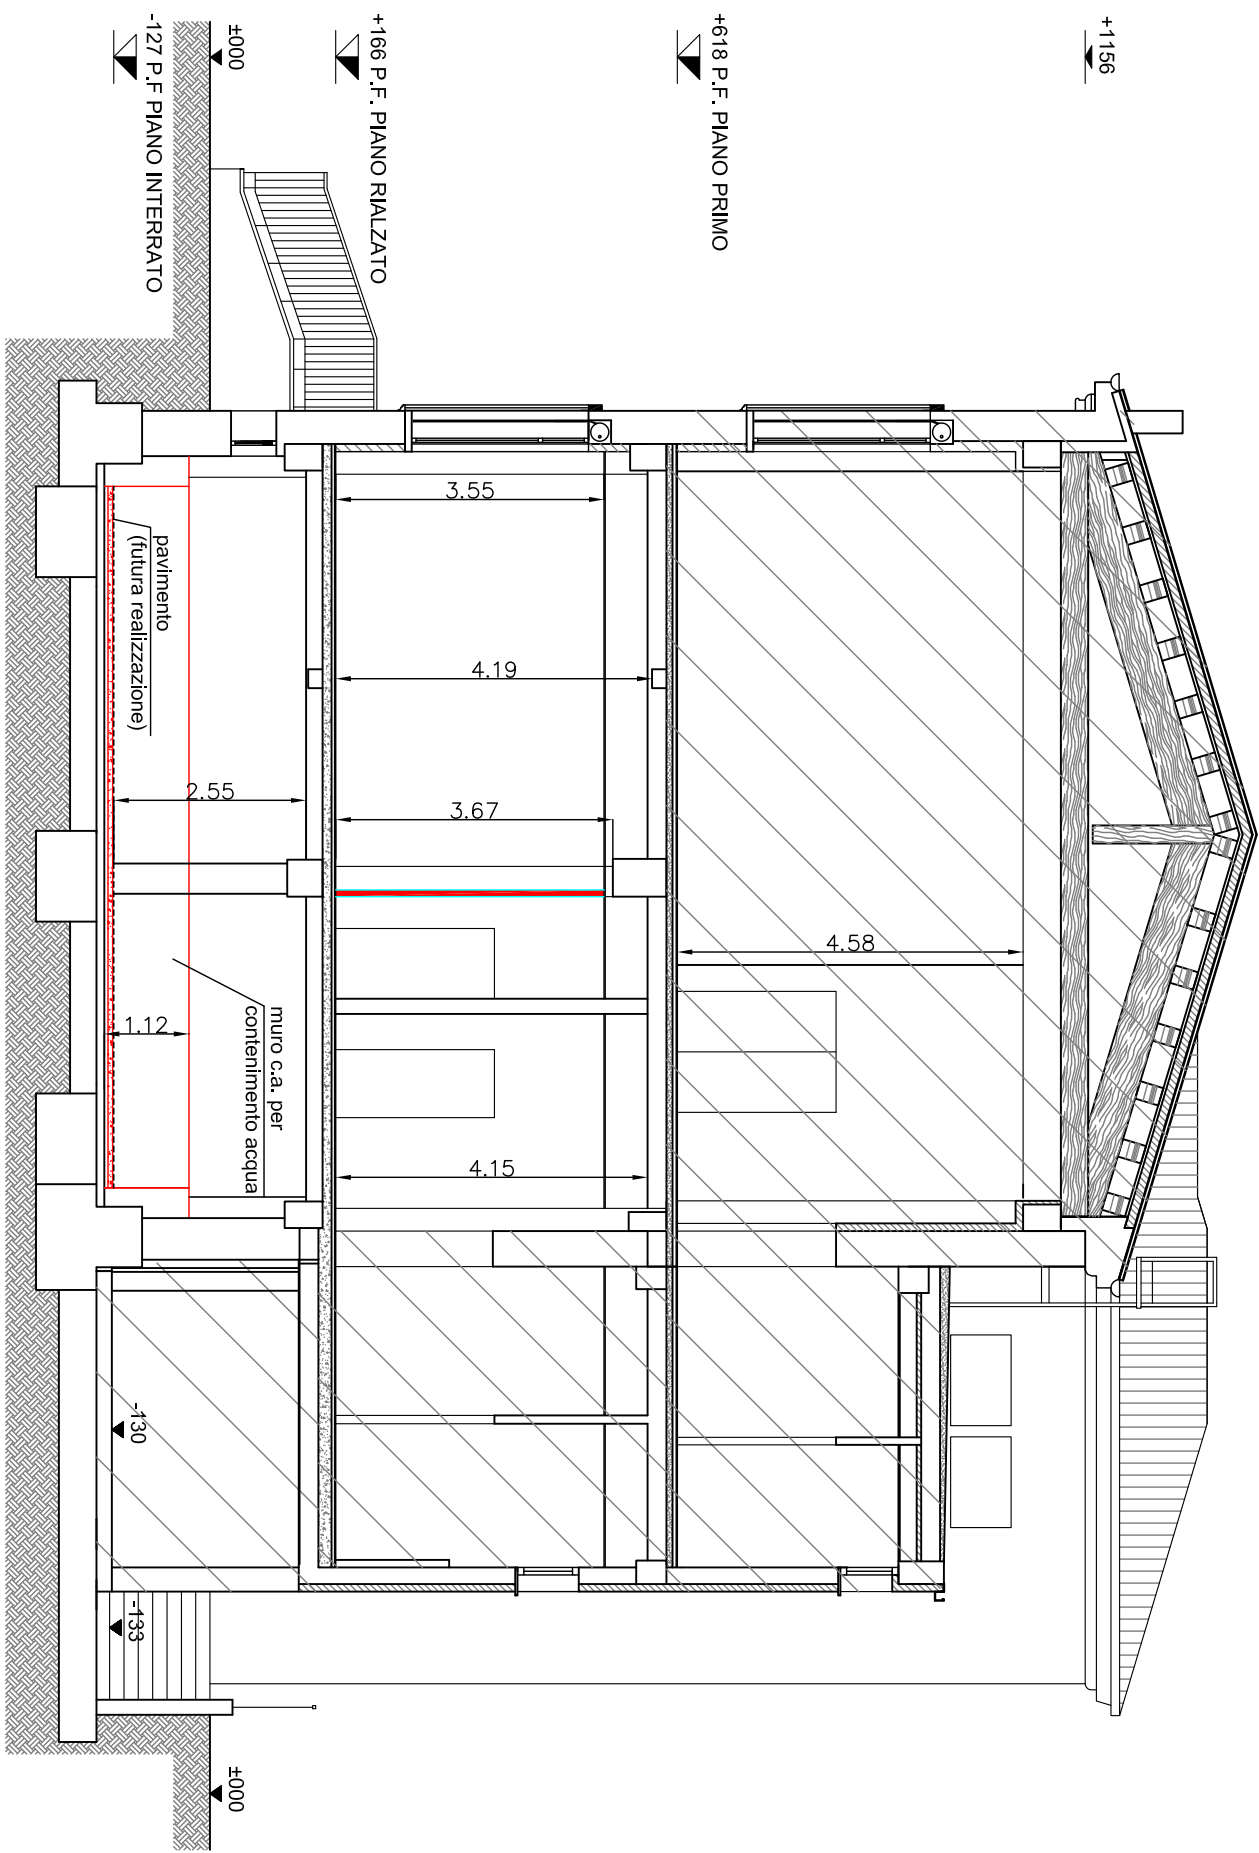


STATO DI PROGETTO - SEZIONE B-B SCALA 1:100

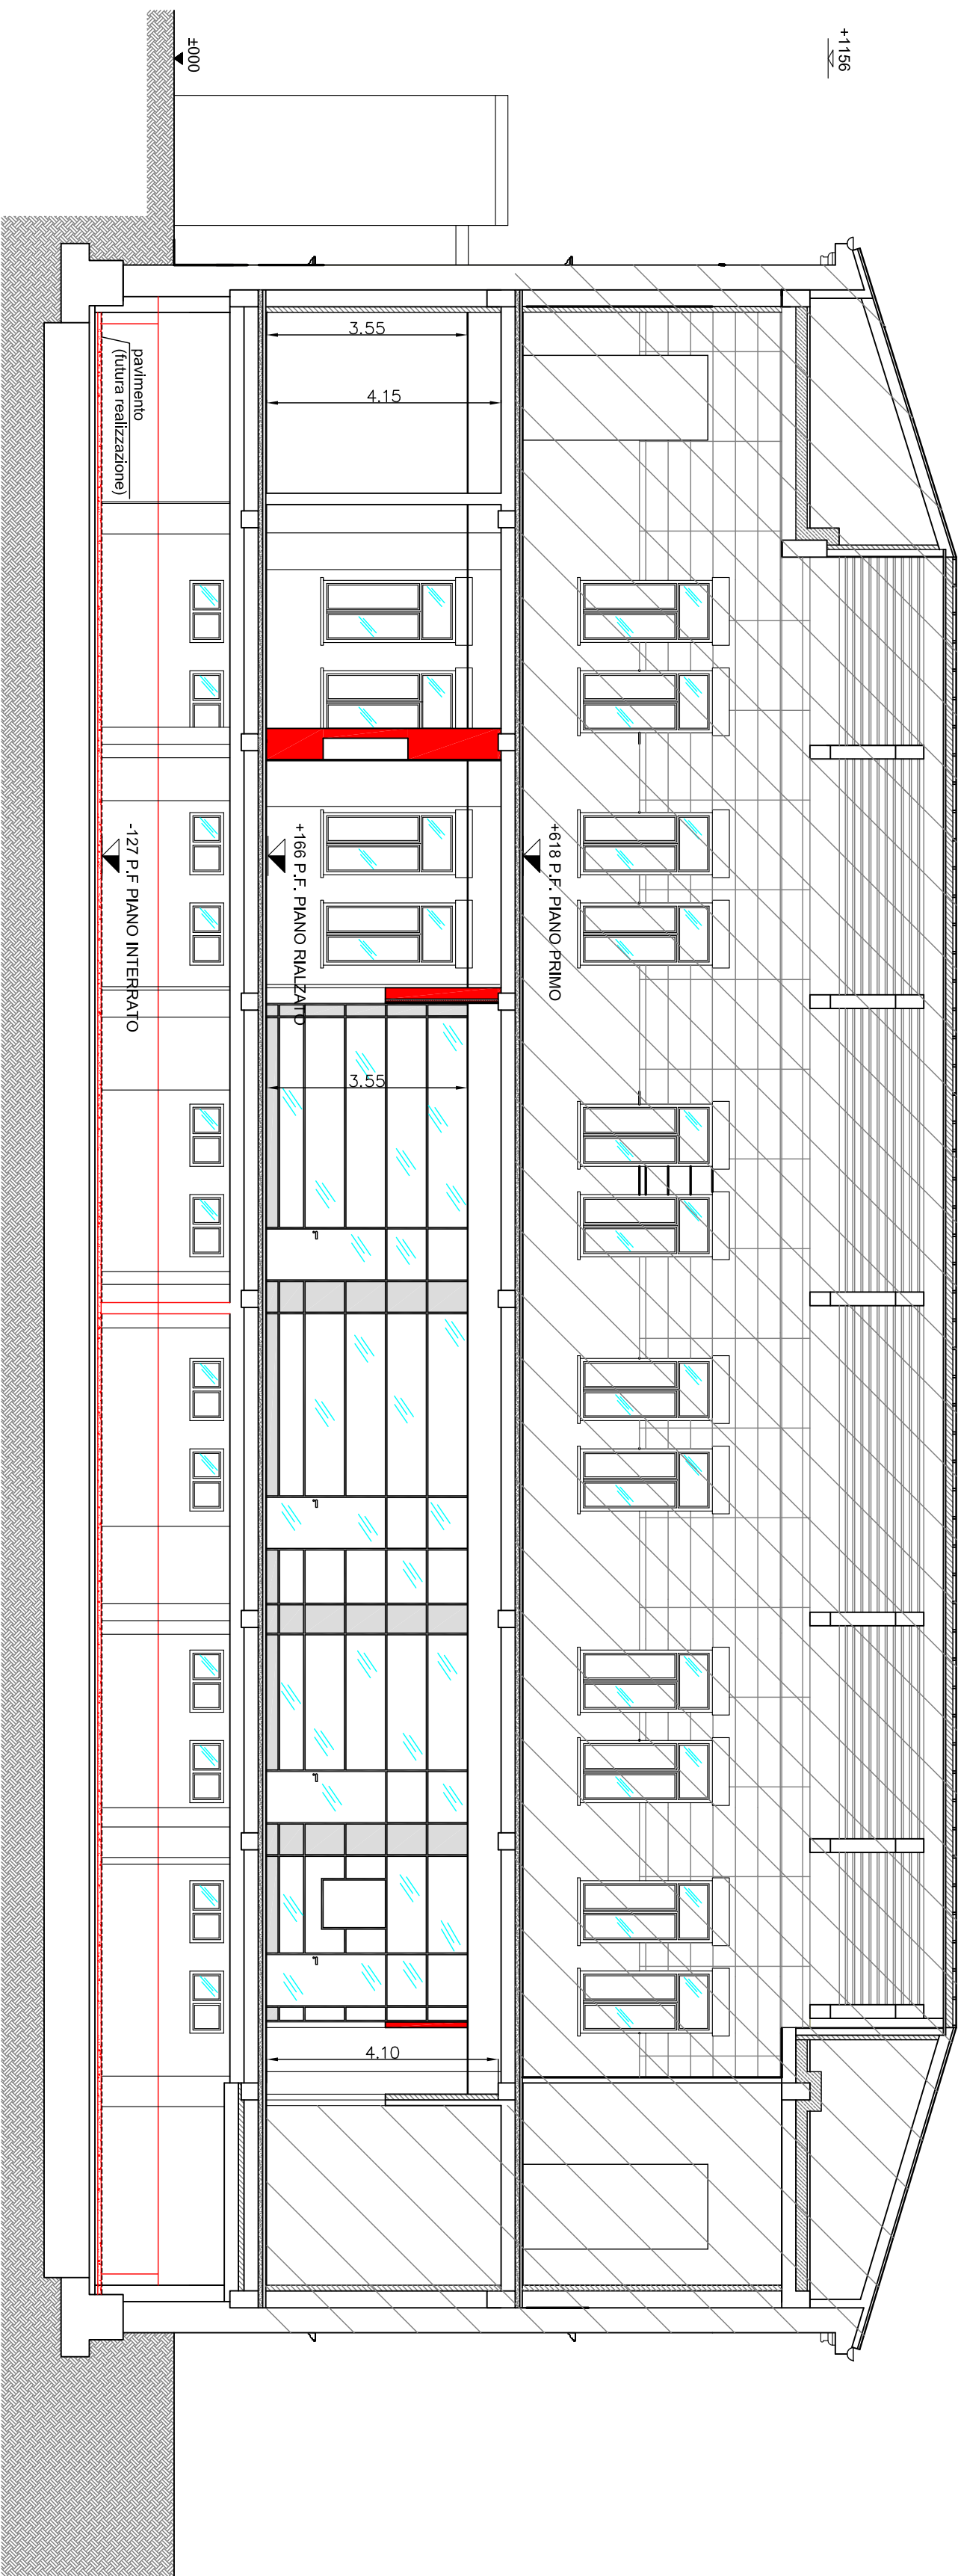

**Ministero delle Infrastrutture e dei Trasporti**

**6000 Campanili**

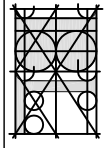**BISIGHIN LORIS** - INGEGNERIA

Studio Via G. Matteotti, 61 - 37045 Legnago (VR) Italia tel. 0442-800844
e-mail: loris@bisighin.it

COMUNE DI TERRAZZO (VR)
**RISTRUTTURAZIONE DELLE EX SCUOLE PER LA FORMAZIONE DI UNA STRUTTURA
CON FINALITÀ CULTURALI E DI PROMOZIONE DEL TERRITORIO**

PROGETTO DEFINITIVO-ESECUTIVO

Progetto
3.4
Scale
1:100

Contenuto
Tav. 3.4 - Stato di fatto e di progetto Sezioni A-A e B-B

Autore
Bisighin Loris

Destinatario
Amministrazione Comunale

Scopo
Stato di fatto e di progetto - Sezioni

Periodo di validità
AM 15.04.2016

**Il Progettista
generale / D.L.**

BISIGHIN Ing. LORIS

Il presente progetto è stato elaborato con AUTOCAD versione 2015. Sono stati utilizzati i seguenti simboli e colori per la rappresentazione grafica del progetto. Il presente progetto è stato elaborato con il software AUTOCAD versione 2015. Sono stati utilizzati i seguenti simboli e colori per la rappresentazione grafica del progetto.