
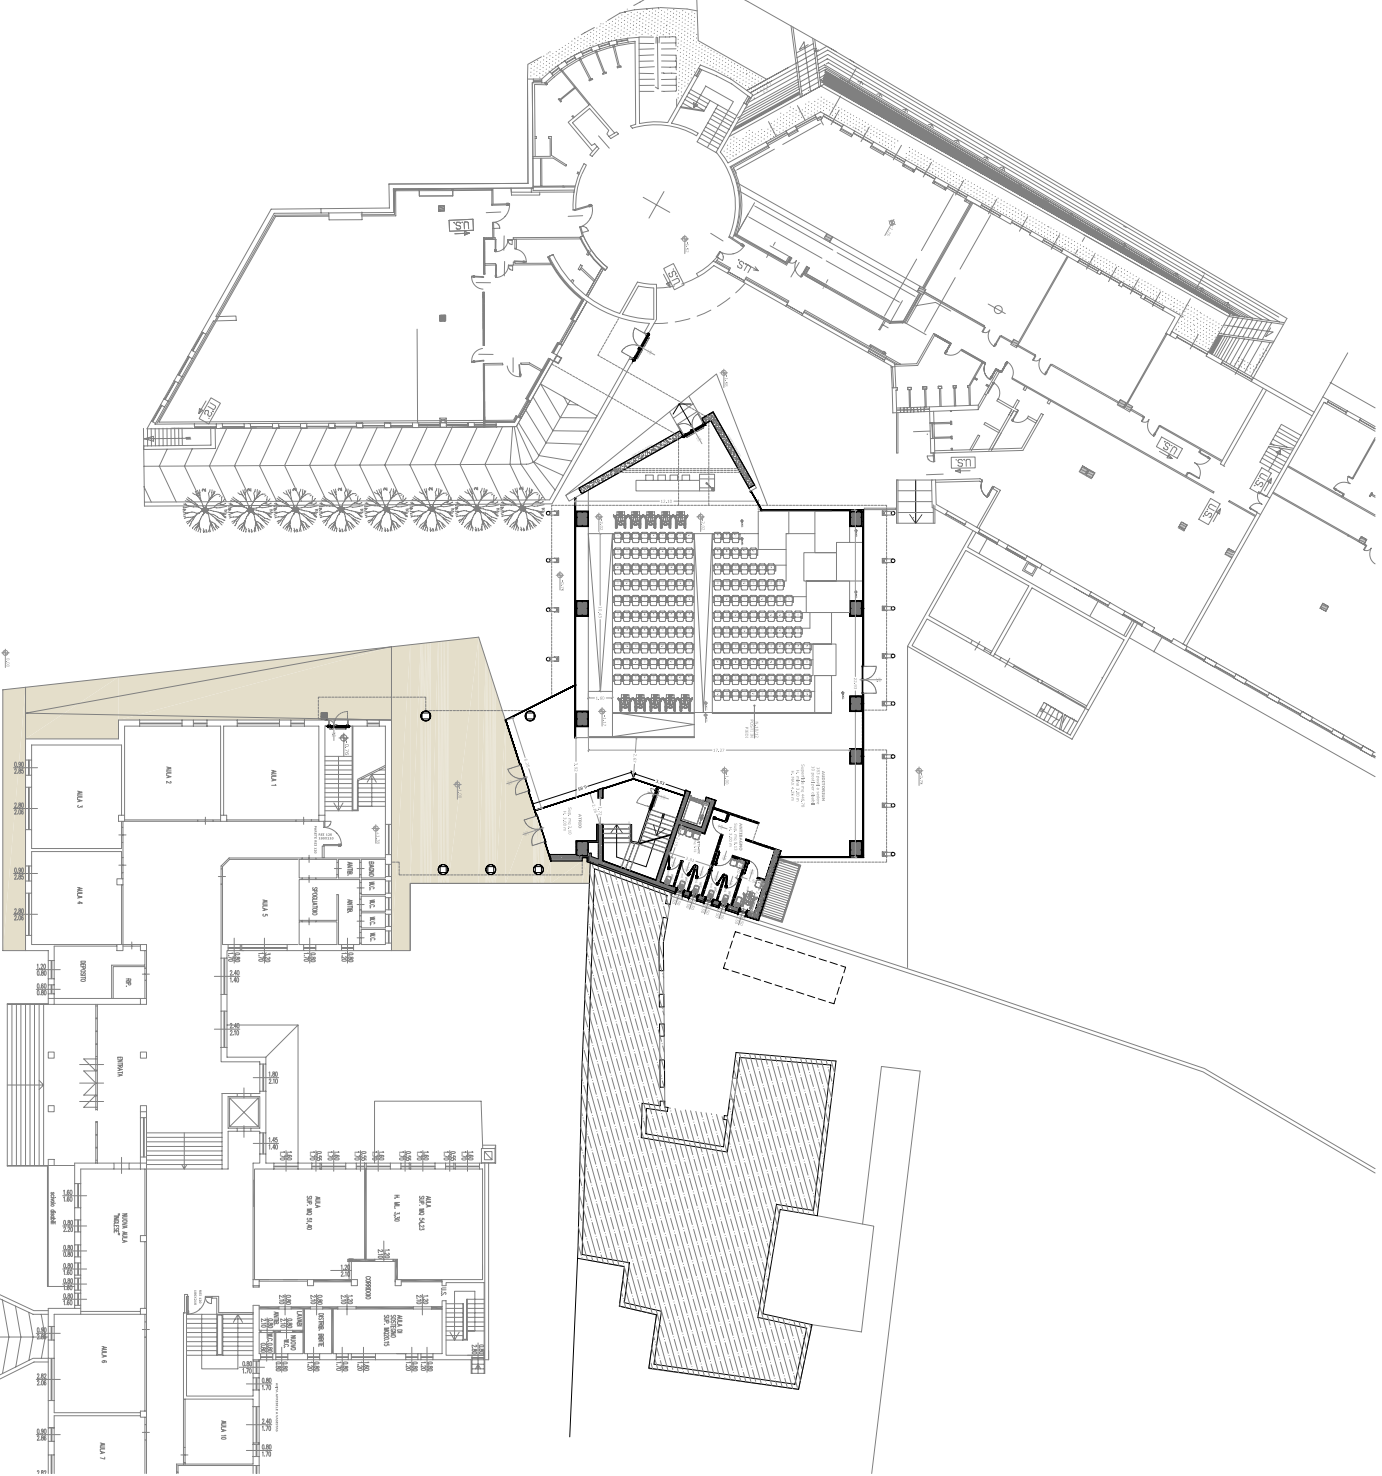


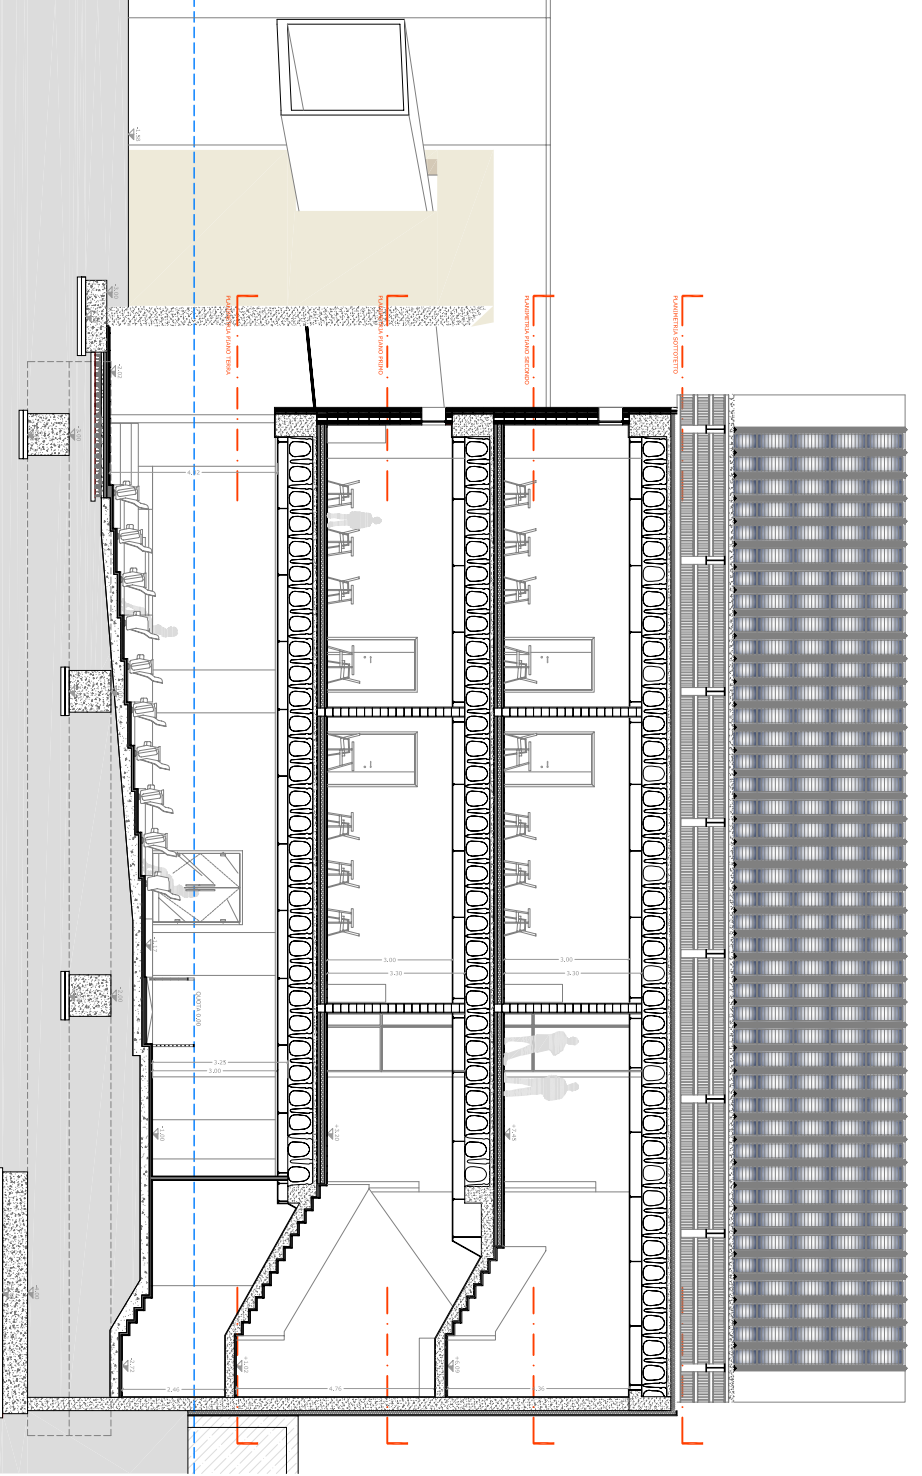

STUDIO DI ARCHITETTURA E URBANISTICA
Via S. Maria Maddalena, 10 - 37139 Verona (VR) - Tel. 0477/210100
E-mail: info@studioauro.it - Web: www.studioauro.it

AVV. MARIA ASSISIO

TAVOLA:
PLAN - PT

SCALE:
1:500
1:1500

DATA:
NOVEMBRE 2009

FILE:

Comune di Vigasio
PROGETTO DEFINITIVO
PER L'AMPLIAMENTO DEL POLO SCOLASTICO DEL CAPOLOGGIO

Provincia di Verona
IL RAPPRESENTANTE DEL CLIENTE
Ing. CARLO VIZZOLI