




DI ANIMAZIONE SCOTTORRITO



PLANIMETRIA PIANO PRIMO



PLANIMETRIA PIANO TERRA

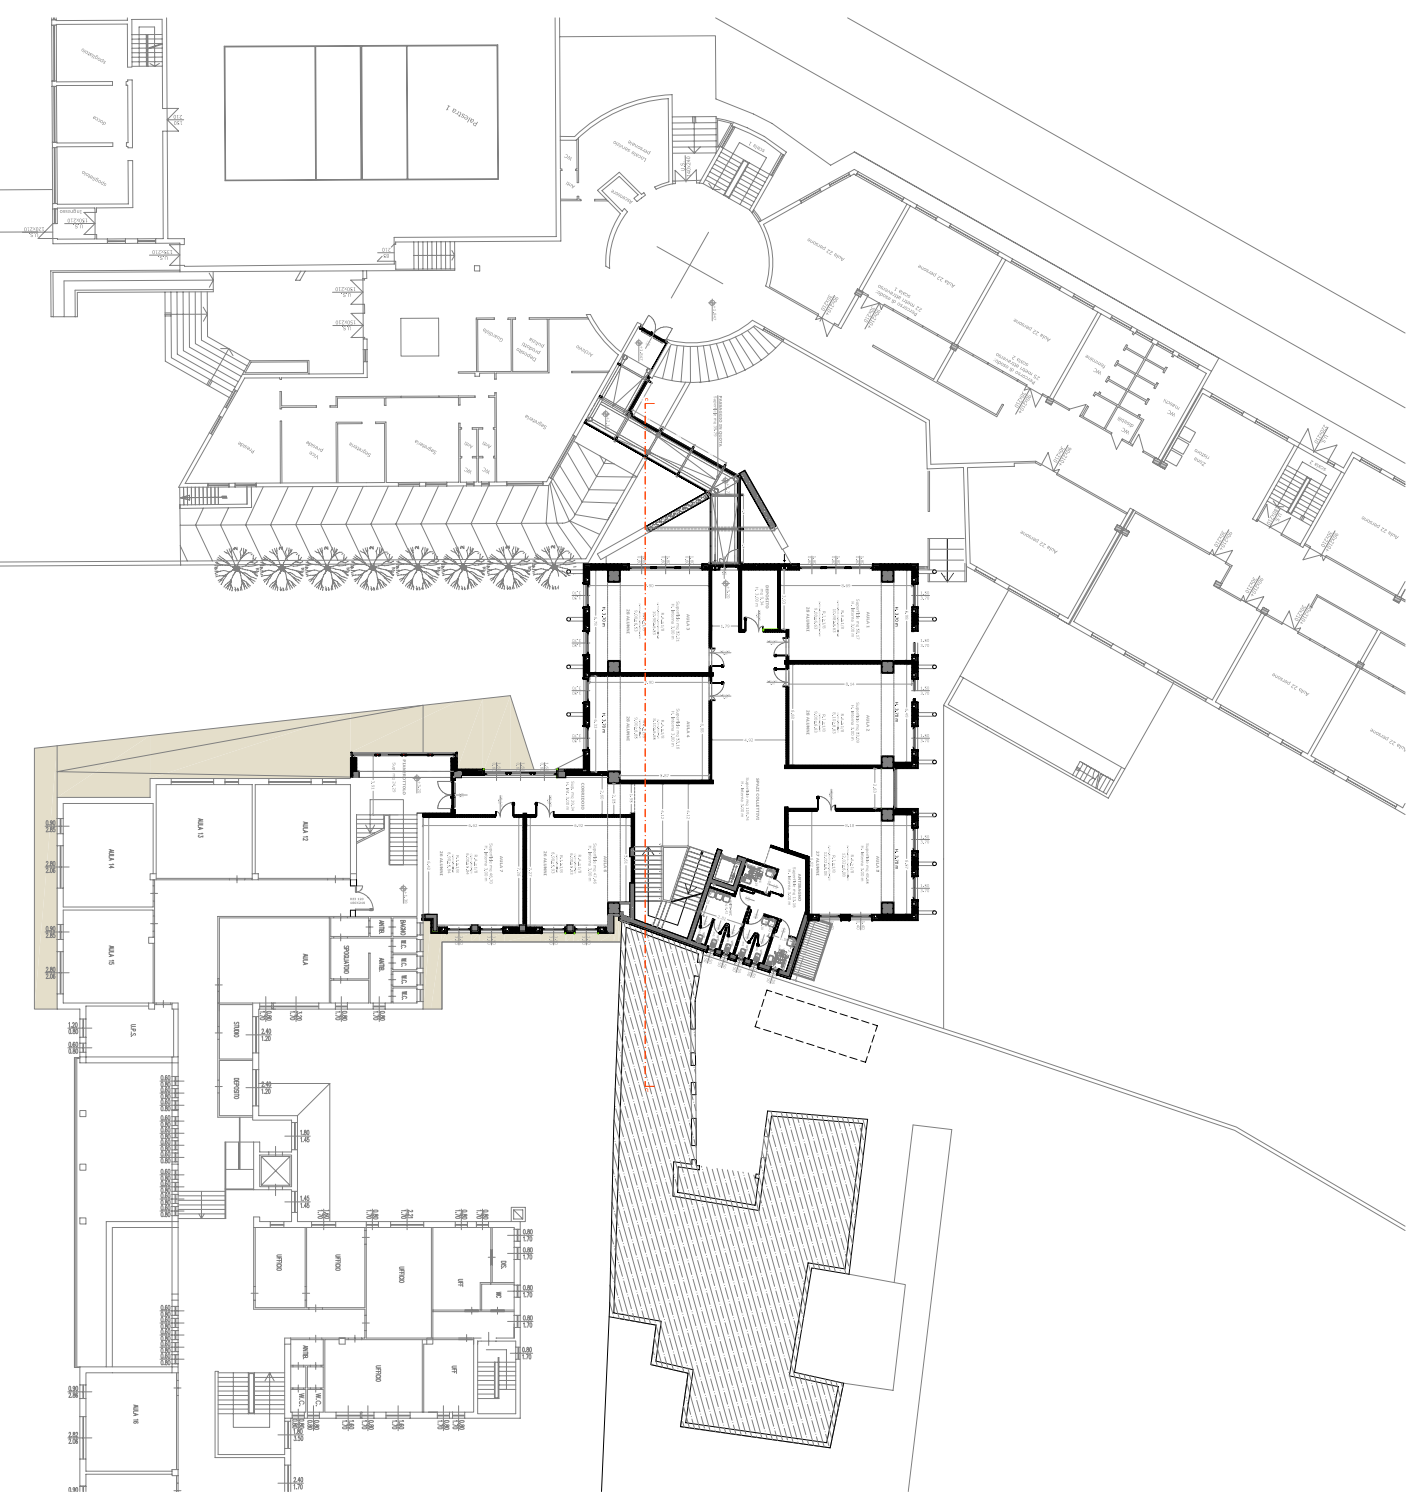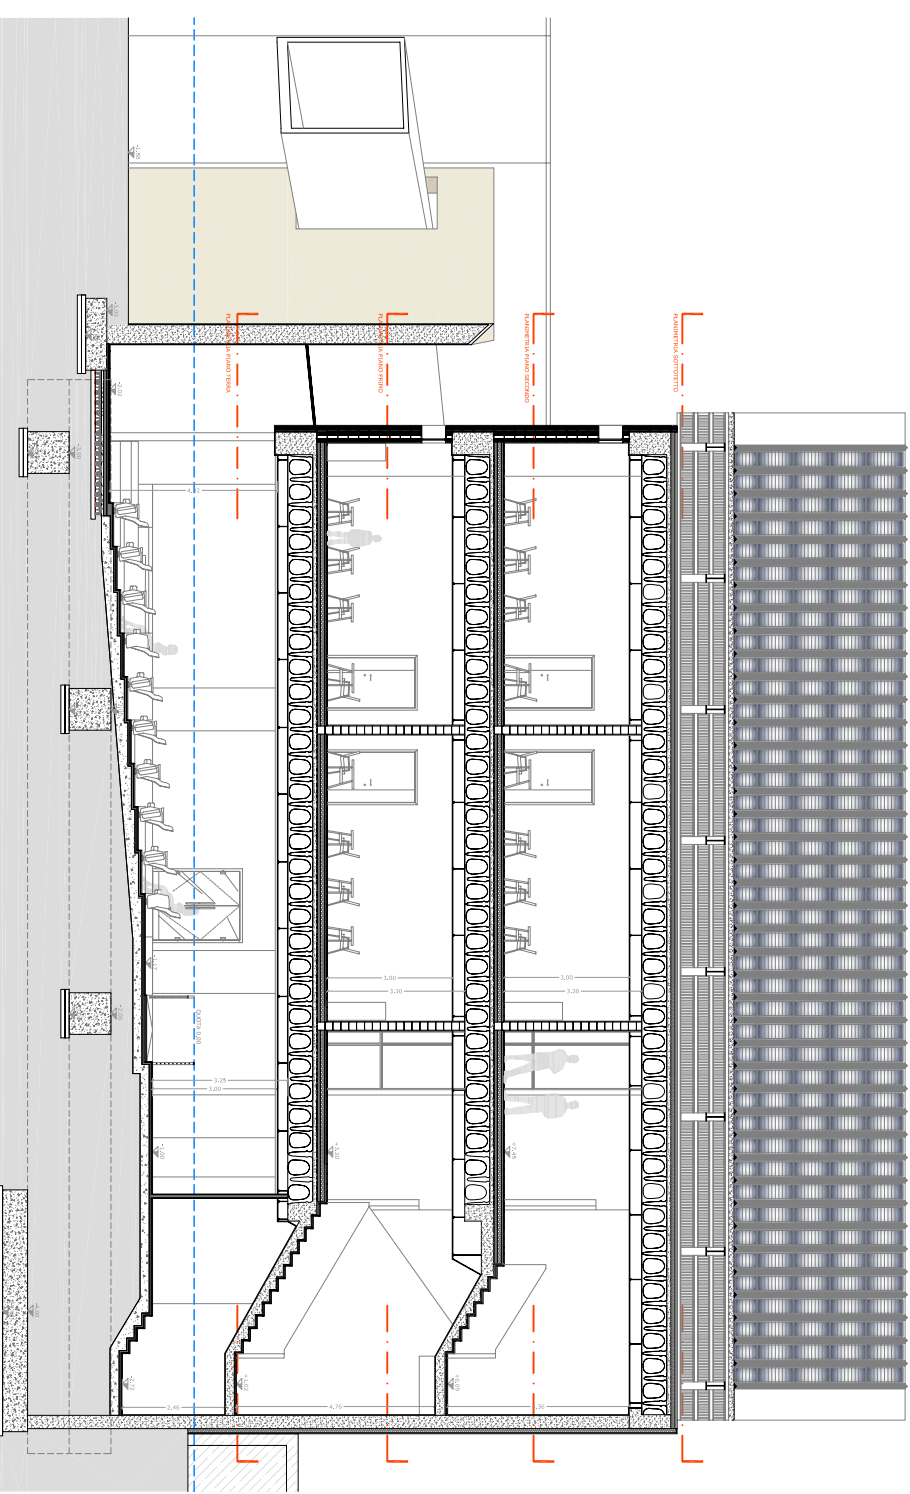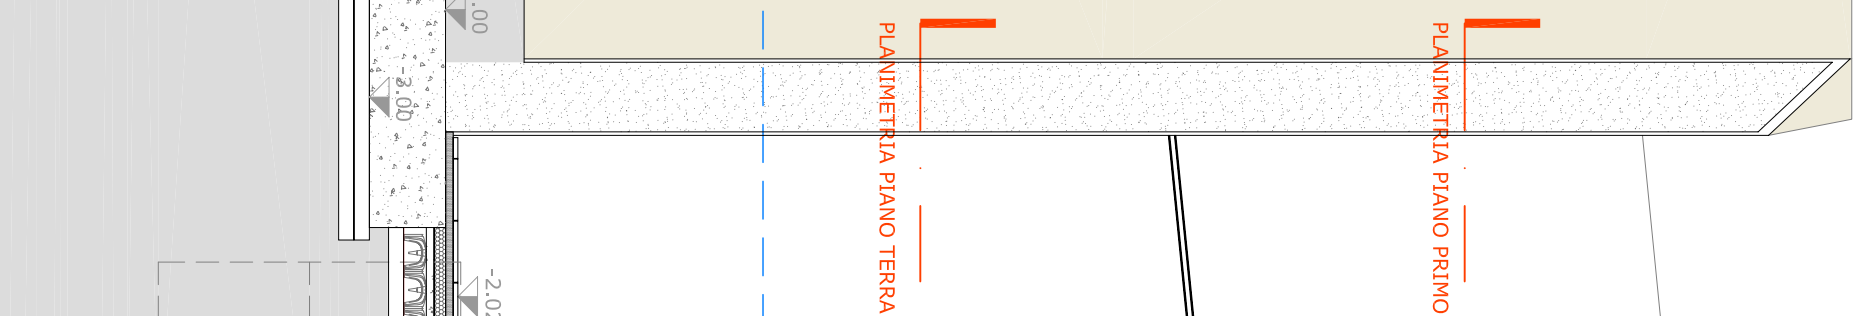

SEZ. C-C

1:200
1:500

E 2009

Visit www.pearsoned.com

PROGETTO DEFINITIVO

IL PROGETTISTA
Arch. CARLO VISIOLI

IL PROGETTISTA
Arch. CARLO VISIOLI