





PLANIMETRIA
SCALA 1:200

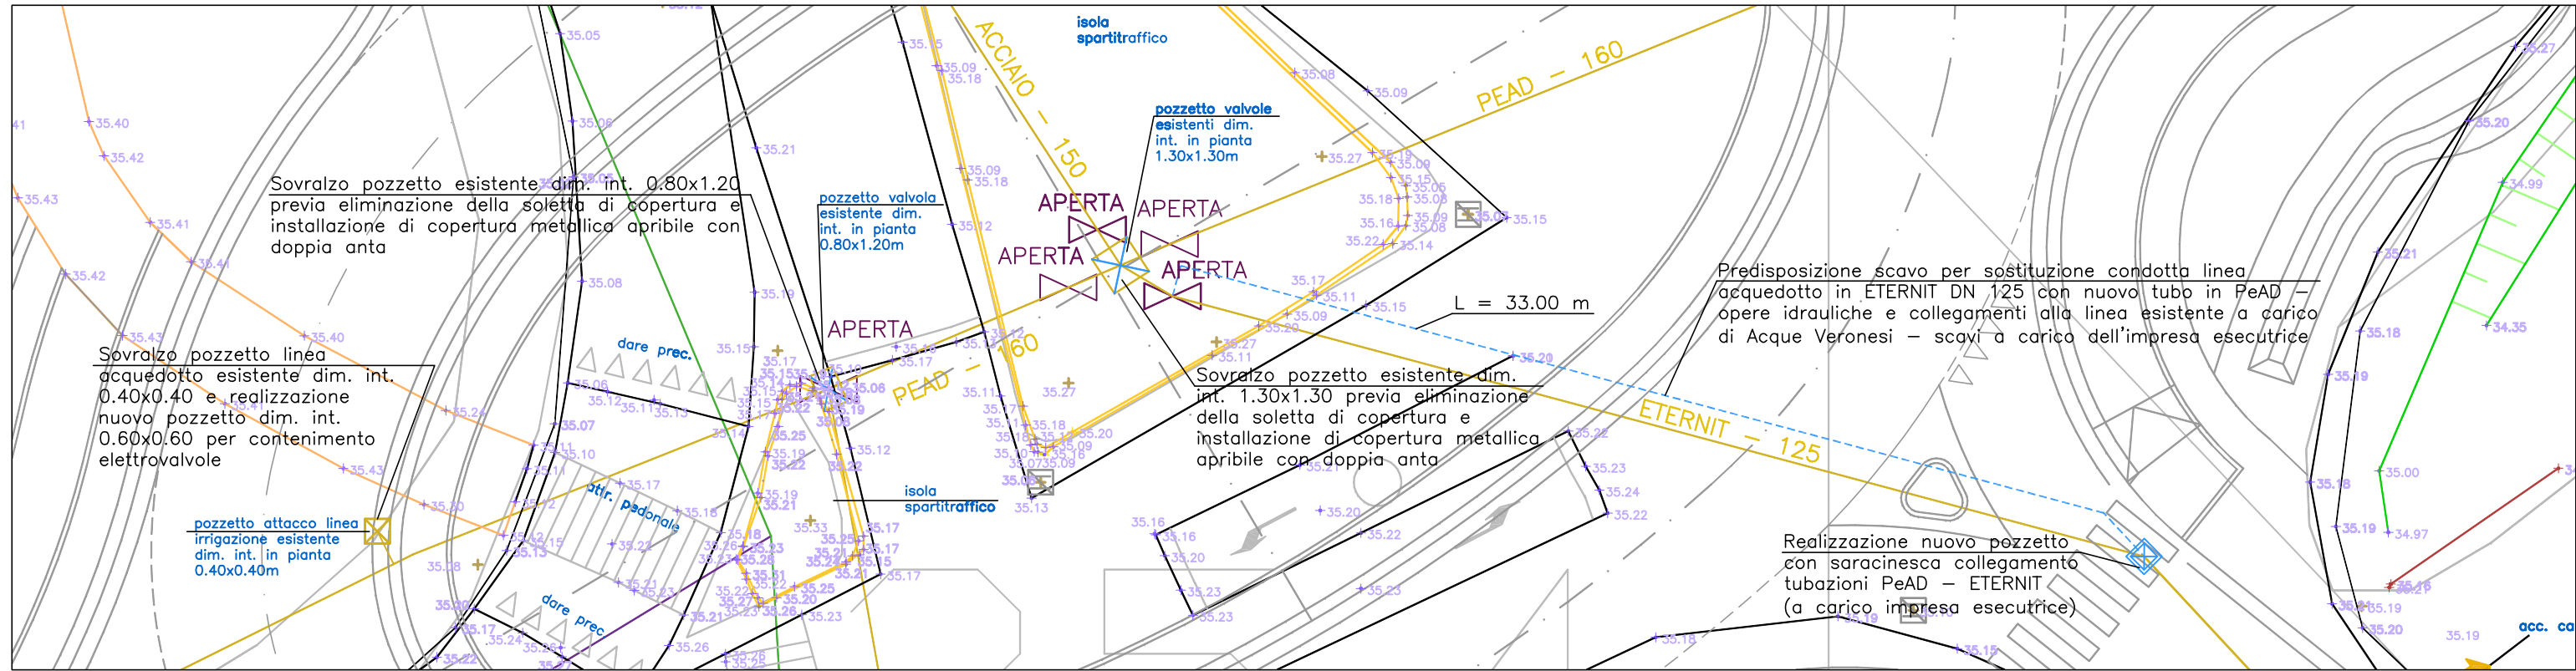



PIANTA POZZETTO 130x130 cm
scala 1:20

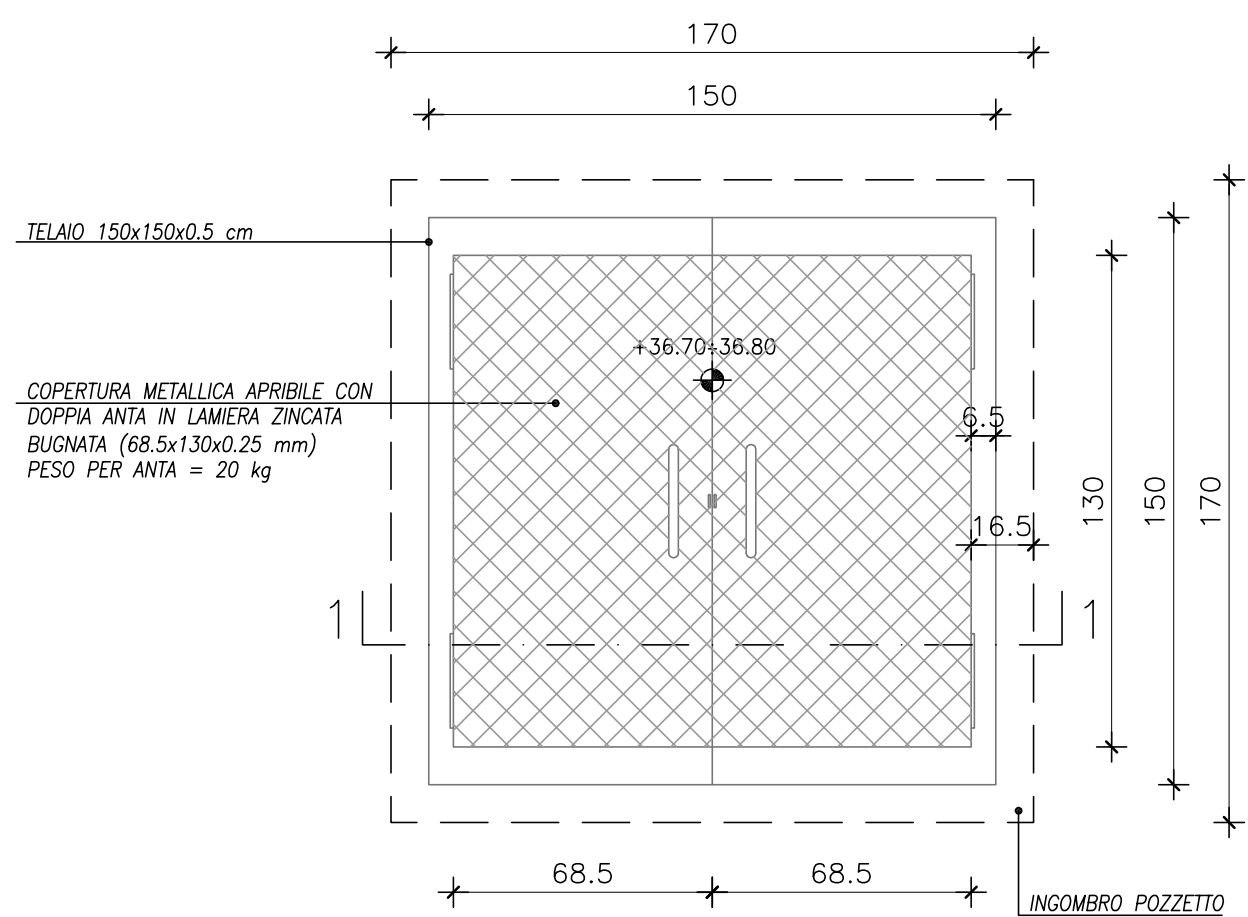

SEZIONE 1-1
scala 1:20

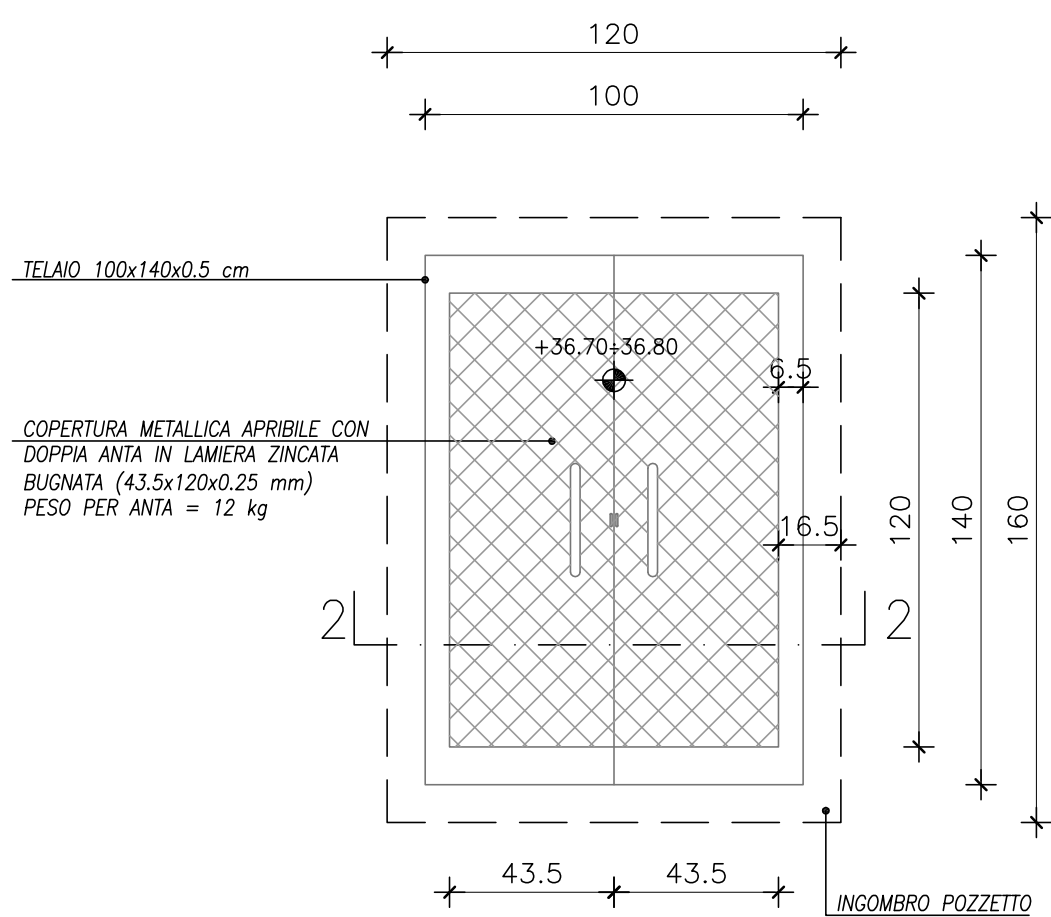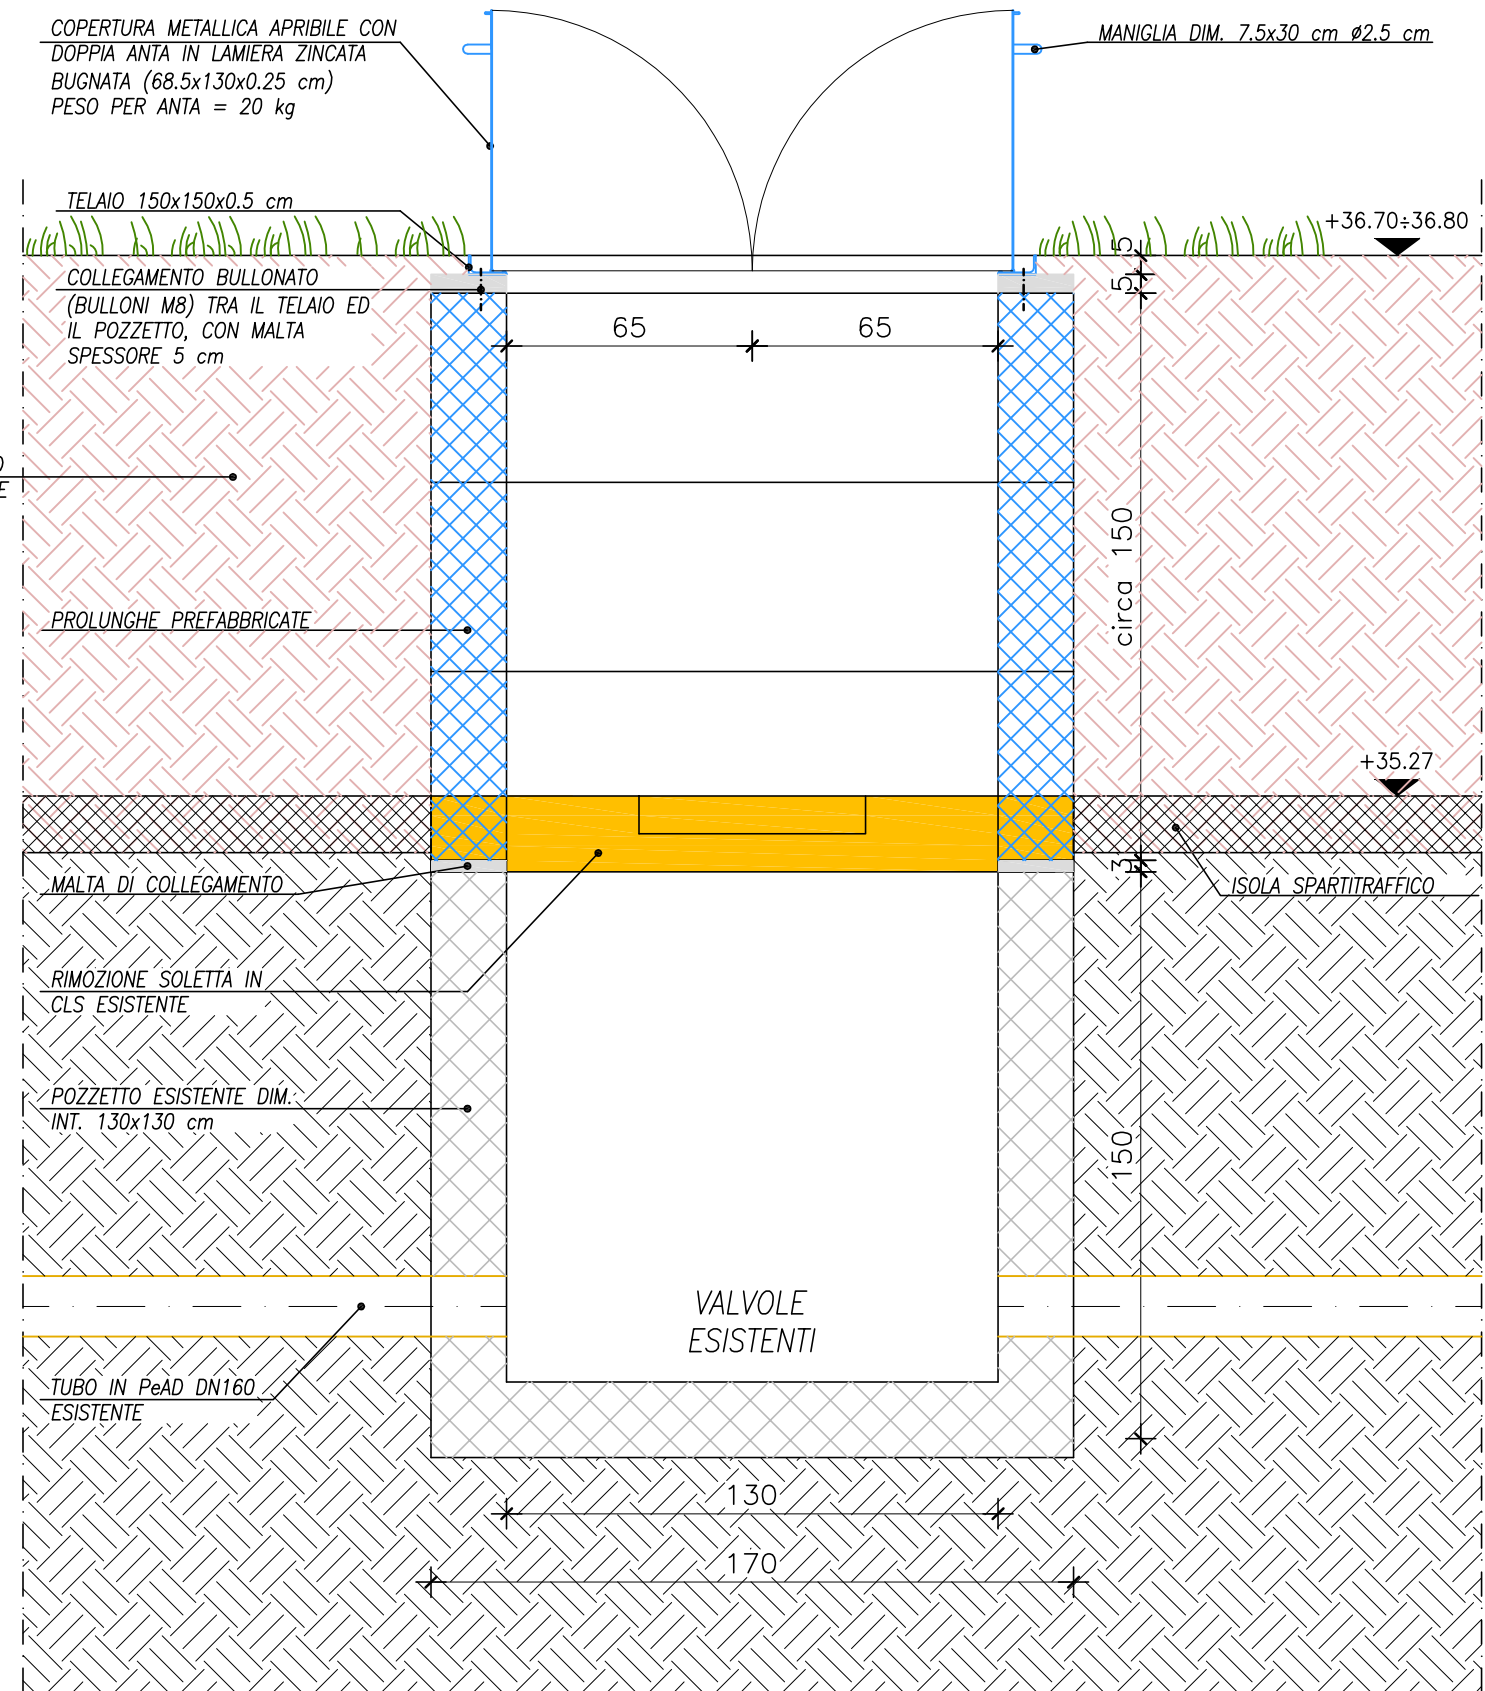

SEZIONE 2-2
scala 1:20

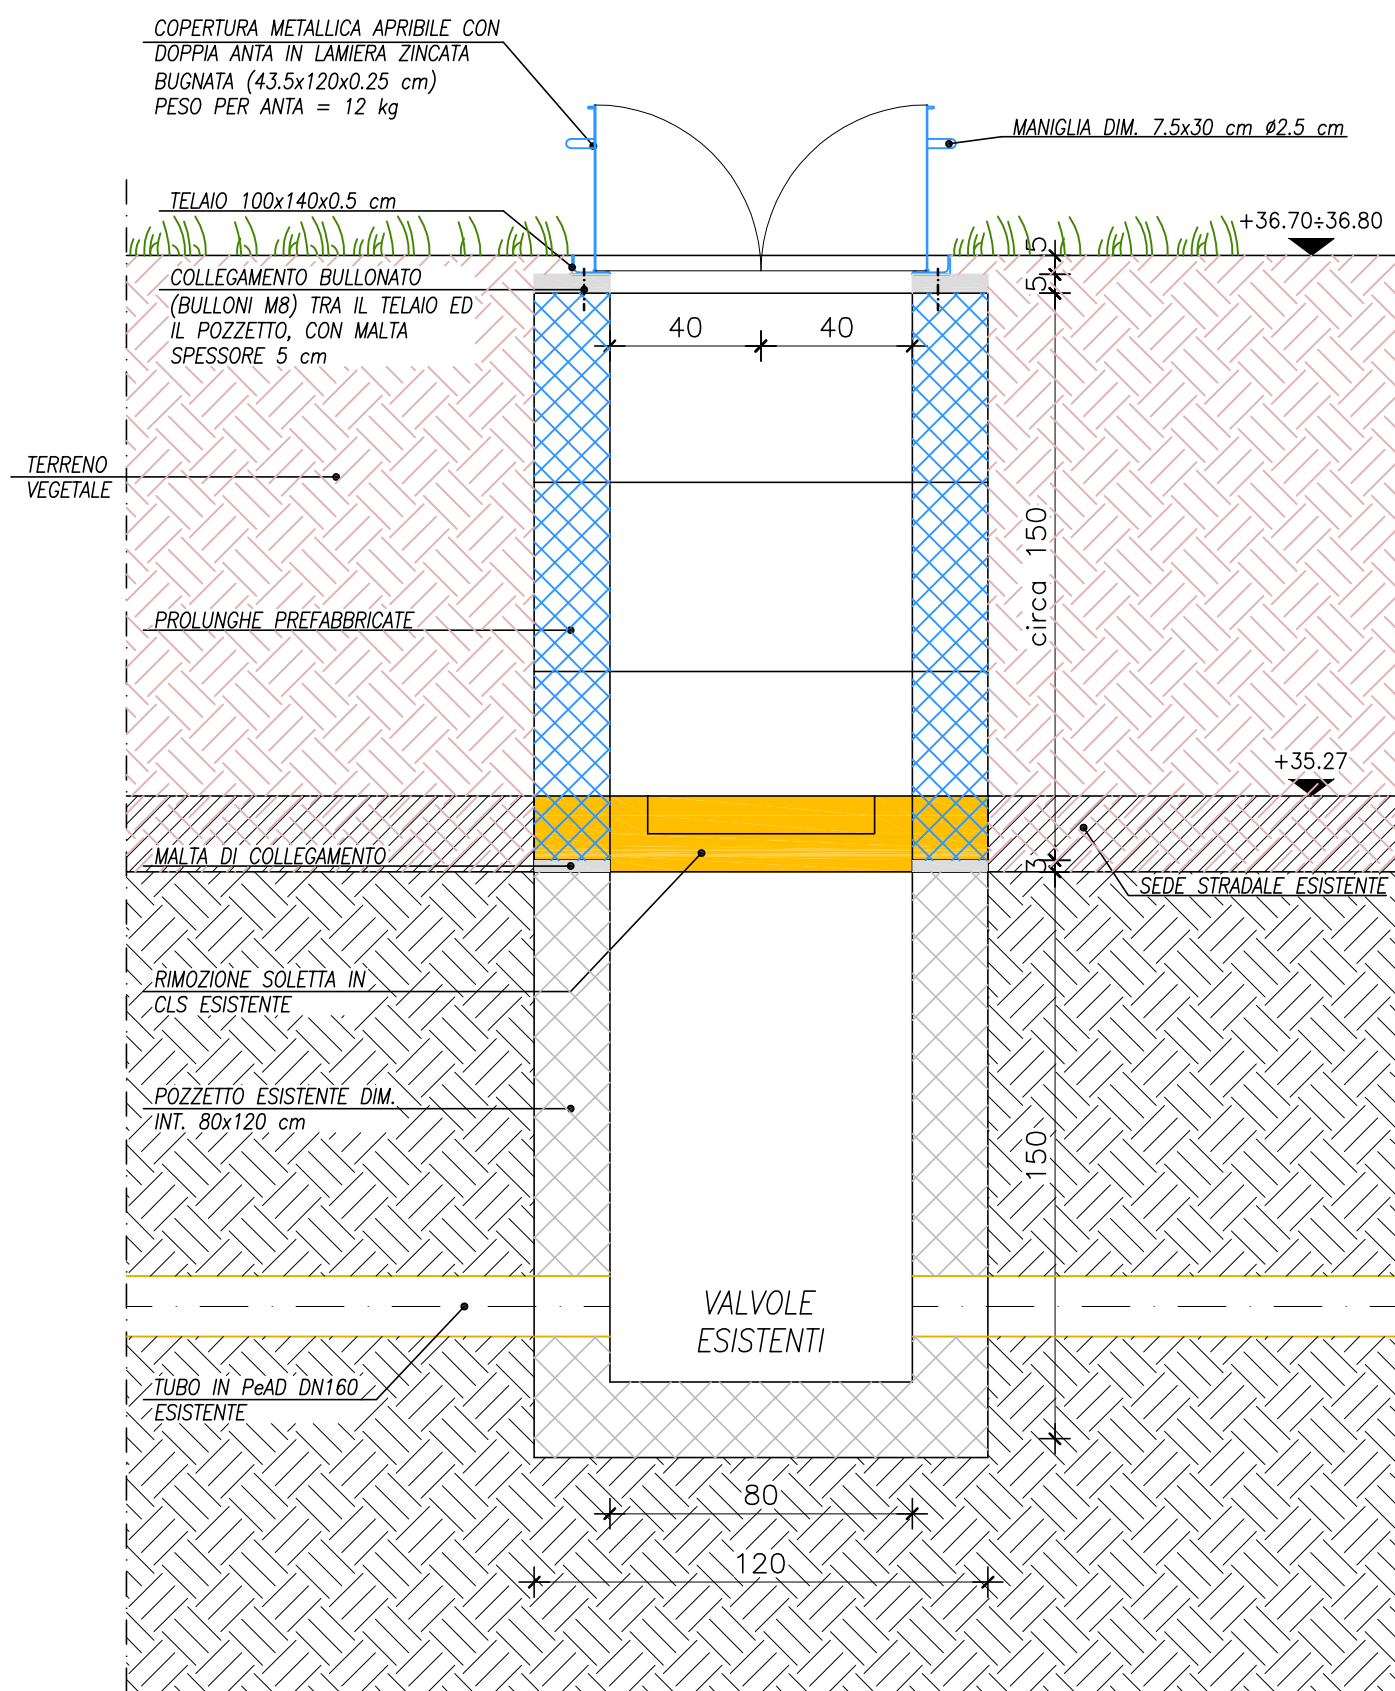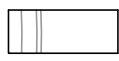OPERE IN PROGETTO

LINEE SOTTOSERVIZI ESISTENTI

- | | |
|--|--|
| <u>PEAD - 160</u> | LINEE ACQUEDOTTO - IN SERVIZIO AD USO POTABILE
CON CARATTERISTICHE CONDOTTE |
|  APERTA | LINEE ACQUEDOTTO - SARACINESCHE |
|  | LINEE ACQUEDOTTO - POZZETTI |
| <u>O-CLS-N</u> | LINEE FOGNATURA NERA - A GRAVITÀ
CON CARATTERISTICHE CONDOTTE |
| <u>-CLS-1000-600-M</u> | LINEE FOGNATURA ACQUE MISTE - A GRAVITÀ
CON CARATTERISTICHE CONDOTTE |
|  | LINEE FOGNATURA ACQUE BIANCHE/MISTE - A GRAVITÀ - POZZETTI |

RISOLUZIONE INTERFERENZE ACQUE VERONESI

- | | |
|--|--|
|  | SOVRALZO POZZETTO ESISTENTE DIM. INT. 80x120 cm |
|  | SOVRALZO POZZETTO ESISTENTE DIM. INT. 130x130 cm |
| <p>-----</p> <p>POSA DI N°1 TUBAZIONE IN PeAd DN125 PER SOSTITUZIONE CONDOTTA IN ETERNIT ESISTENTE</p> | |

RILIEVO STATO DI FATTO

- | | |
|---|--|
|  | ACCESSI CARRAI |
|  | ACCESSI PEDONALI |
|  | PISTA CICLOPEDONALE ESISTENTE |
|  | MARCIAPIEDE ESISTENTE |
|  | LIMITI FABBRICATI/RECINZIONI |
|  | ISOLE SPARTITRAFFICO ESISTENTI |
|  | CADITOIE LINEE FOGNATURA ACQUE FRESCHE |
|  | LIMITI SCARPATE |
|  | FOSSO DI GUARDIA |
|  | NOTE RILIEVO |
|  | PUNTI E QUOTE DI RILIEVO |

NOTA: Sottoservizi esistenti




NELLA ZONA DI INTERVENTO SONO PRESENTI I SEGUENTI SOTTOSERVIZI A RETE:

- LINEE ACQUEDOTTO
 - LINEA FOGNATURA ACQUE NERE FUNZIONAMENTO A GRAVITA'
 - LINEA FOGNATURA ACQUE MISTE FUNZIONAMENTO A GRAVITA'
 - LINEA ENEL
 - LINEA TELECOM E FIBRE OTTICHE
 - LINEA GAS - EROGASMET
 - LINEA ILLUMINAZIONE PUBBLICA
- IN FASE DI ESECUZIONE DEI LAVORI
- CONTATTARE REFERENTI DI ZONA PER LE NECESSARIE
- VERIFICHE SULLE INTERFERENZE PRESENTI
- (VEDI ALLEGATI ALLA RELAZIONE GENERALE ELAB. 01.0)

NOTA: Quote

TUTTE LE QUOTE ALTIMETRICHE SONO RIFERITE AL LIVELLO MEDIO DEL MARE (QUOTE ASSOLUTE)

SEZIONE DI SCAVO PREDISPOSIZIONE
NUOVO TUBO IN PeAD ACQUE VERONESI
SCALA 1:20

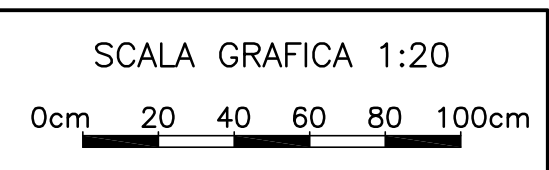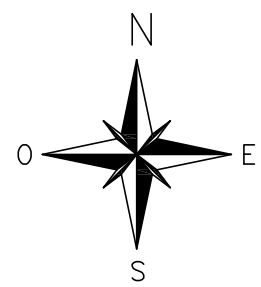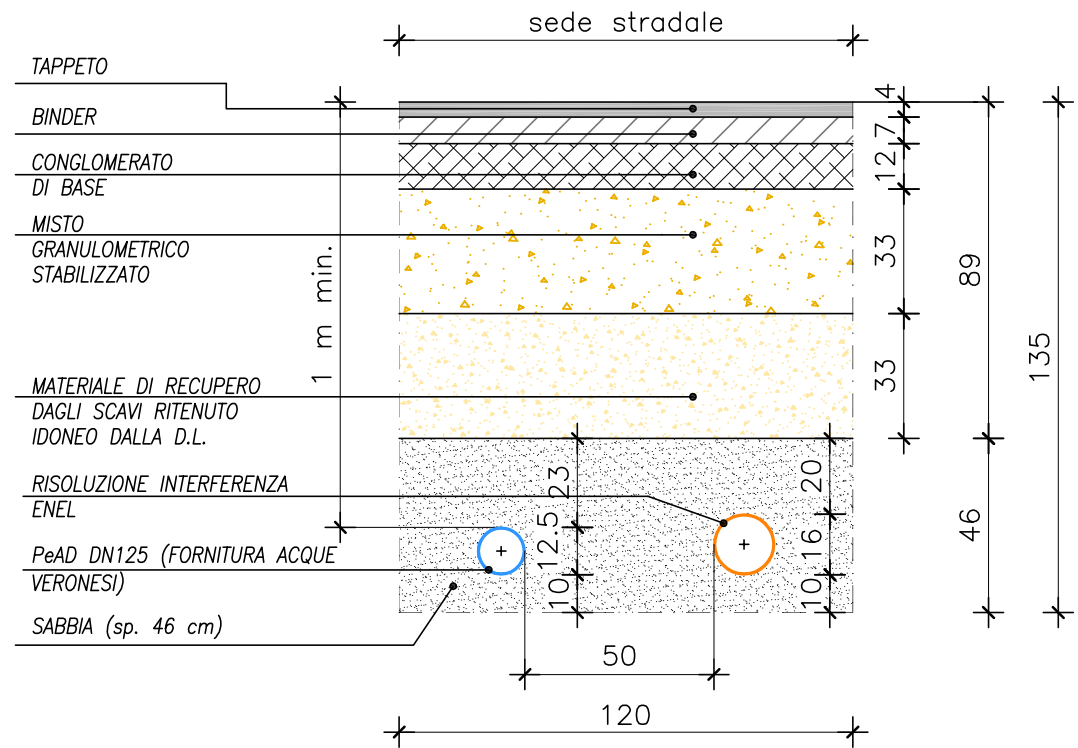

COMUNE DI VIGASIO
PROVINCIA DI VERONA



REALIZZAZIONE ROTATORIA INCROCIO "DELLE 5 STRADE"

PROGETTO ESECUTIVO
Infrastruttura Stradale

RISOLUZIONE INTERFERENZE ACQUE VERONESI ELEMENTI COSTRUTTIVI TIPO PIANTE E SEZIONI						ELABORATO		FORMATO	
						22.1		A1	
								CODICE ELABORATO TPS15	
						SCALA		1:200 — 1:20	
						CODICE PROGETTO		S 29 17	
A	S2917TPS15A	Aggiornamento pista ciclopedonale dir. Isola della Scala	15/01/2018	E. Zorzin	F. Pivetta	A. Pivetta			
—	S2917TPS150	—	07/12/2017	E. Zorzin	F. Pivetta	A. Pivetta			
Rev.	Nome file	Descrizione	Data	Redatto	Controllo	Approvato			



VIALE DELL'INDUSTRIA n.38 37135 - VERONA
Tel./Fax. 045.582211/045.584411 - studio@ingegnerpivetta.it
Dott. Ing. Antonio Pivetta
Dott. Ing. Elena Zorzin



RESPONSABILE DI P.O. E DEL PROCEDIMENTO

Geom. Antonella Andreis