

REGIONE VENETO PROVINCIA di VICENZA
COMUNE di BRENDOLA

STRUMENTO URBANISTICO ATTUATIVO PIANO DI LOTTIZZAZIONE "MOLINO CAMPAGNARO"

ELABORATO: Estratto tav.1.1 Vincoli, tutele e fragilità
variante fascia di rispetto metanodotto

I COMMITTENTI

CAMPAGNARO LUIGI

CAMPAGNARO CARLO


AZIENDA AGRICOLA IL MOLINETTO
DI CAMPAGNARO LUIGI E C. S.A.S.

CAMPAGNARO FRATELLI S.A.S. DI
CAMPAGNARO CARLO

I PROGETTISTI

DOTT. ING. UMBERTO GHIONE


GEOM. CASTEGNARO GIUSEPPE

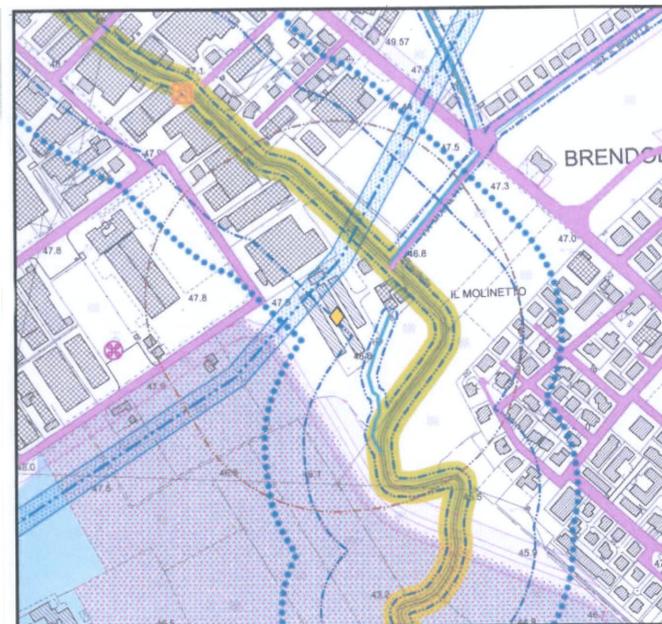

Estratto tavola 1.1 Vincoli, tutele e fragilità

Scala 1:5000

Metanodotto/Fascia di rispetto metanodotto

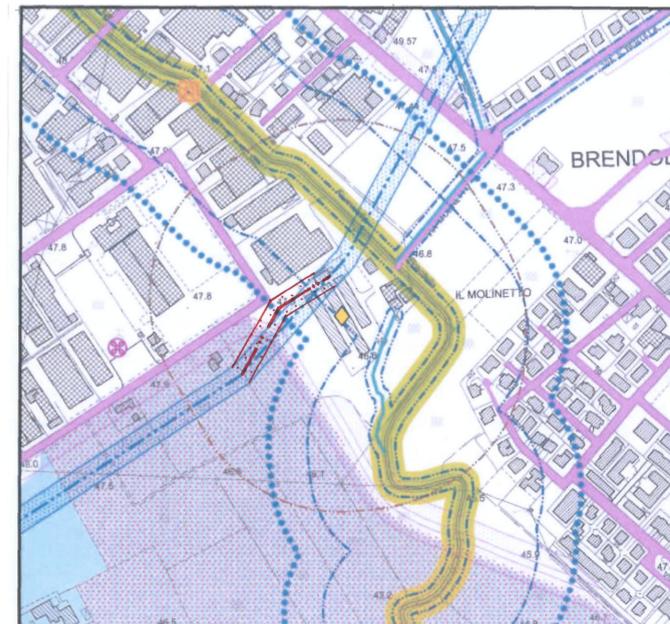

Estratto tavola 1.1 Vincoli, tutele e fragilità

Scala 1:5000

VARIANTE
Variante di tracciato