 
 
 
 
 
 
 
 


LEGENDA


-  AREA SOCCETTA A P.A.L. ANTONIO MOLINETTO, SETTORE A
-  PERIMETRO P.A.L. - SETTORE A1
-  FABBRICATI ESISTENTI
-  VOLUME TECNICO: SILOS ESISTENTI
-  SEDIME FUTURA VIABILITA' DI GRONDA
-  FIUMICELLO BRENDOLA
-  ACCESSO CARRAIO ESISTENTE

LEGENDA RETI TECNOLOGICHE ESISTENTI

- ENERGIA ELETTRICA**
 -  ALLACCIO ENEL E NICCHIA CONTATORI
 -  DISTRIBUZIONE PRIVATA INTERNA
- GAS-METANO**
 -  ALLACCIO GAS E NICCHIA CONTATORI
 -  DISTRIBUZIONE PRIVATA INTERNA
- ACQUA POTABILE**
 -  POZZI PRIVATI
 -  DISTRIBUZIONE PRIVATA INTERNA
- TELECOM**
 -  PALO E RETE AEREA TELECOM
 -  DISTRIBUZIONE PRIVATA INTERNA
- ACQUE NERE**
 -  RETE PUBBLICA E ALLACCIO
 -  DISTRIBUZIONE PRIVATA INTERNA
- ACQUE METEORICHE**
 -  PUNTO DI SCARICO E DISTRIBUZIONE INTERNA

LEGENDA RETI TECNOLOGICHE DI PROGETTO
(Subordinate alla realizzazione della viabilità di gronda: vedi N.T.A. di P.d.L.)

- PUBBLICA ILLUMINAZIONE**
 -  RETE PUBBLICA ILLUMINAZIONE E ALLACCIO
 -  ARMATURA STRADALE H 3.5 mt

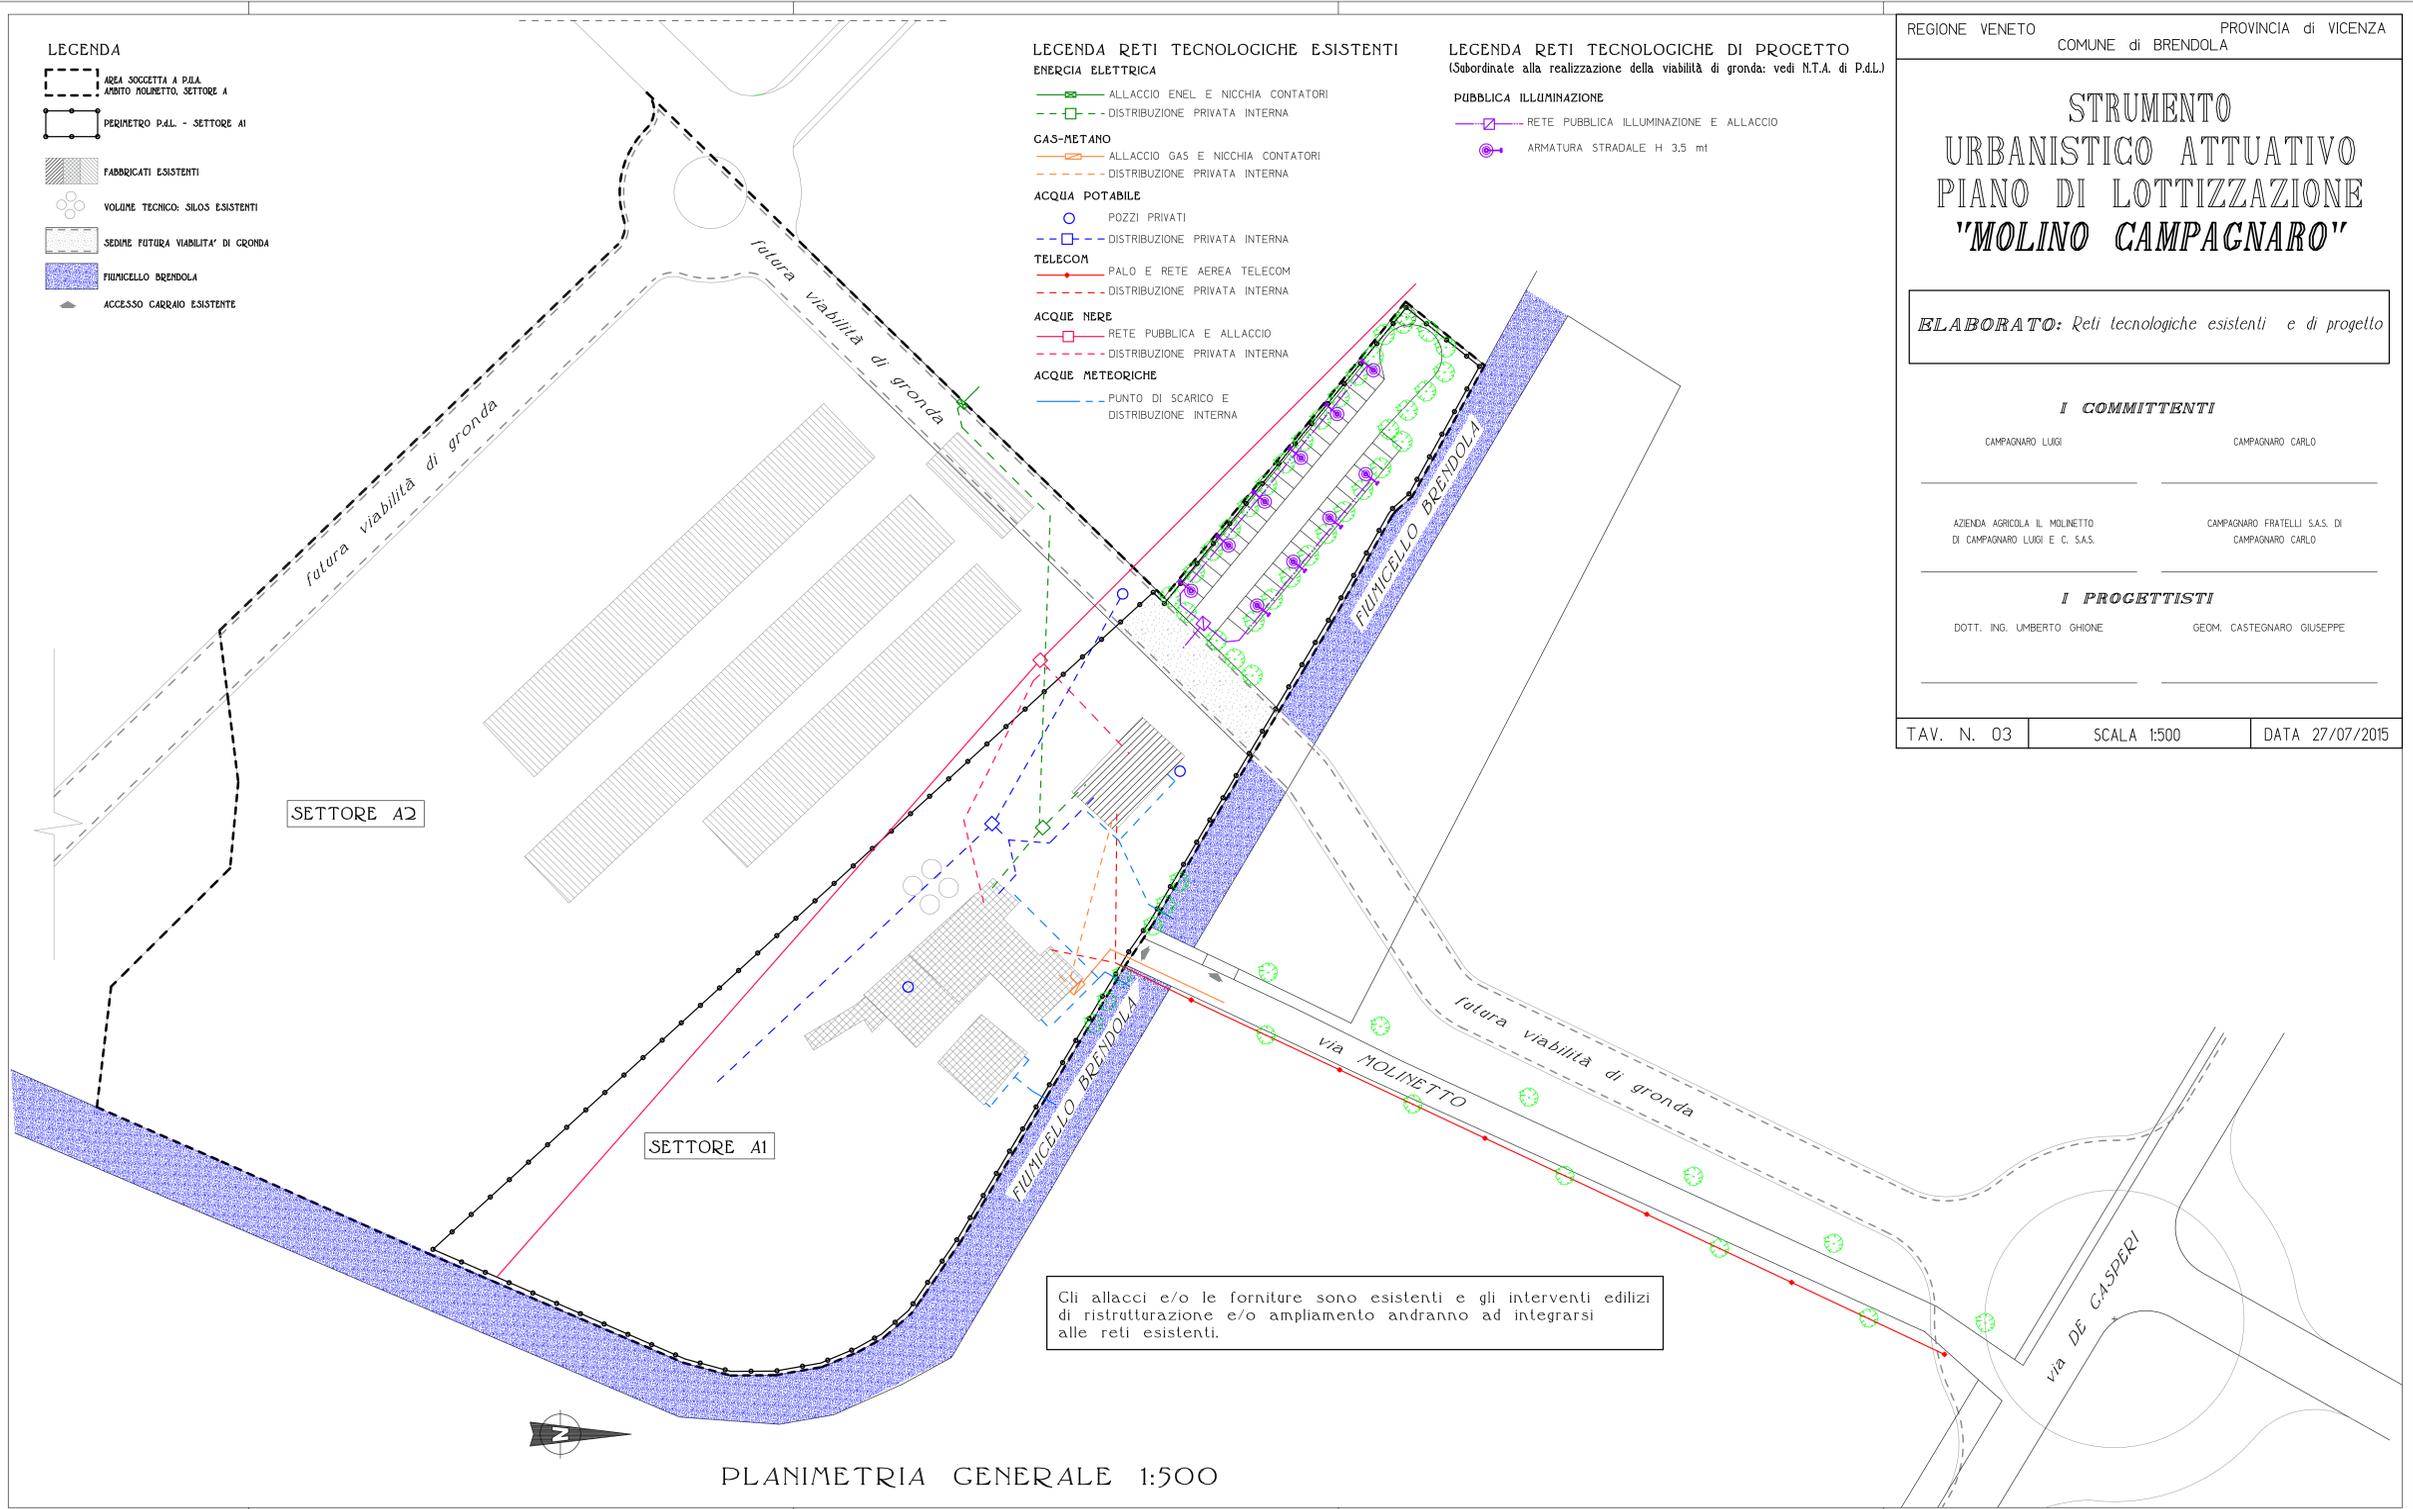

Gli allacci e/o le forniture sono esistenti e gli interventi edilizi di ristrutturazione e/o ampliamento andranno ad integrarsi alle reti esistenti.

PLANIMETRIA GENERALE 1:500

REGIONE VENETO PROVINCIA di VICENZA
COMUNE di BRENDOLA

STRUMENTO URBANISTICO ATTUATIVO PIANO DI LOTTIZZAZIONE "MOLINO CAMPAGNARO"

ELABORATO: Reti tecnologiche esistenti e di progetto

I COMMITTENTI

CAMPAGNARO LUIGI	CAMPAGNARO CARLO
AZIENDA AGRICOLA IL MOLINETTO DI CAMPAGNARO LUIGI E C. S.A.S.	CAMPAGNARO FRATELLI S.A.S. DI CAMPAGNARO CARLO

I PROGETTISTI

DOTT. ING. UMBERTO GHIONE	GEOM. CASTEGNARO GIUSEPPE
---------------------------	---------------------------

TAV. N. 03 SCALA 1:500 DATA 27/07/2015