LEGENDA RETI TECNOLOGICHE

	Perimetro Piano di Lottizzazione
ACQUA	Rete esistente di distribuzione acquedotto comunale
ACQUA	Nuova rete di distribuzione acquedotto comunale
Ai	Pozzetto ispezione stradale acquedotto
Aa	Pozzetto allacciamento acquedotto
	Valvola di presa a cuneo gommato
Ai- Idrante	Idrante soprassuolo con relativo pozzetto ispezione
NERE	Linea esistente della fognatura comunale
NERE	Nuova linea della fognatura comunale
Ni	Pozzetto ispezione stradale fognatura
Na	Pozzetto allacciamento fognatura

Planimetria 1:500

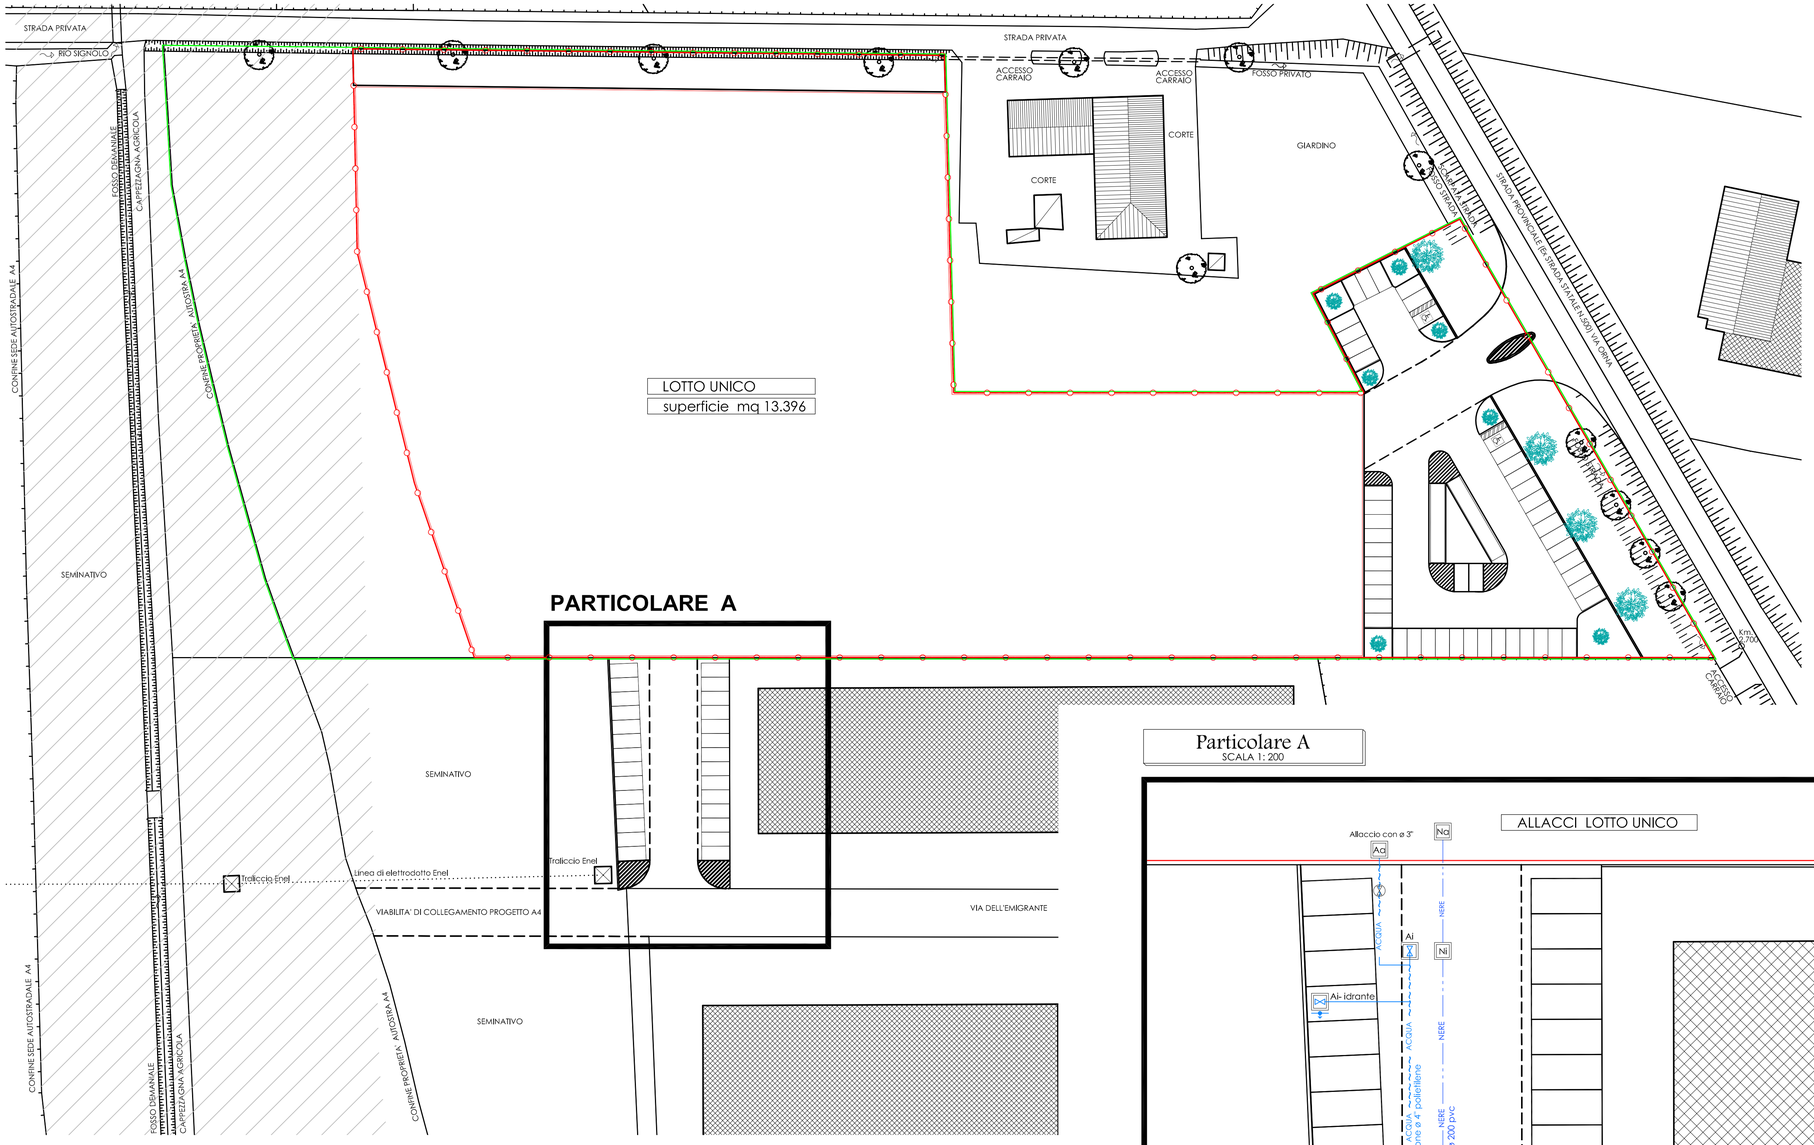

Particolare A
SCALA 1: 200

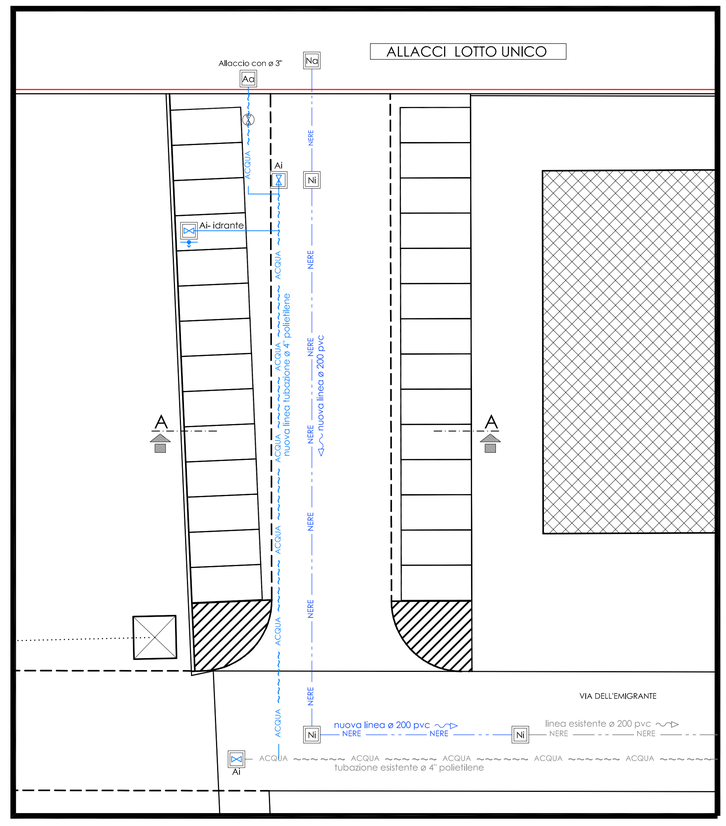

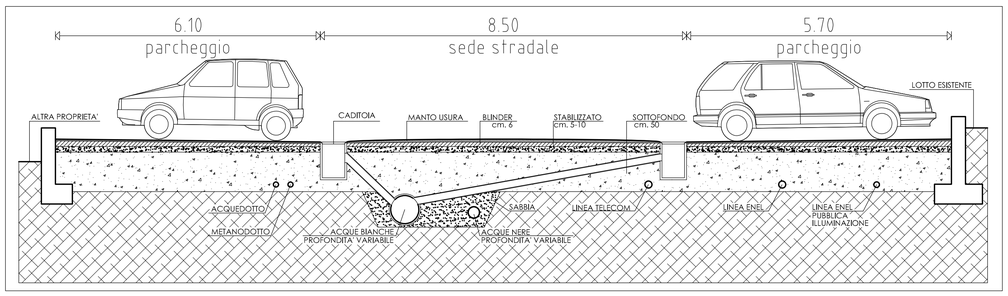

Sezione stradale A ~ A
scala 1: 50

REGIONE VENETO — **PROVINCIA DI VICENZA**

COMUNE DI BRENDOLA

PIANO DI LOTTIZZAZIONE
" Lorenzo Ceccato "

Tavola		Scala
4	**Rete acquedotto comunale** **Rete fognatura comunale**	**1 : 500** **1 : 200**

IL COMMITTENTE
LORENZO CECCATO SPA
Via Veneto 3/5 Schio (VI)

I PROGETTISTI
Arch. Paola Vicentin
Geom. Ivano Pelizzari

Brendola, 13 luglio 2016

Studio VICENTIN
Arch. Paola Vicentin

Studio PELIZZARI
Geom. Ivano Pelizzari

Questo documento non potrà essere copiato, riprodotto o altrimenti pubblicato in tutto od in parte senza il consenso scritto dello STUDIO VICENTIN o STUDIO PELIZZARI (L.633 del 22/04/41 -art. 2575 e segg. C.C.)