LEGENDA RETI TECNOLOGICHE

	Perimetro Piano di Lottizzazione
ENEL	Rete esistente di distribuzione energia elettrica
ENEL	Nuova rete di distribuzione energia elettrica
Ei	Pozzetto ispezione stradale enel
Ea	Pozzetto allacciamento enel
LUCE PUBBL	Rete esistente di distribuzione pubblica illuminazione
LUCE PUBBL	Nuova rete di distribuzione pubblica illuminazione
Pi	Pozzetto ispezione pubblica illuminazione
Pi	Punto luce pubblica illluminazione di progetto

Planimetria 1:500

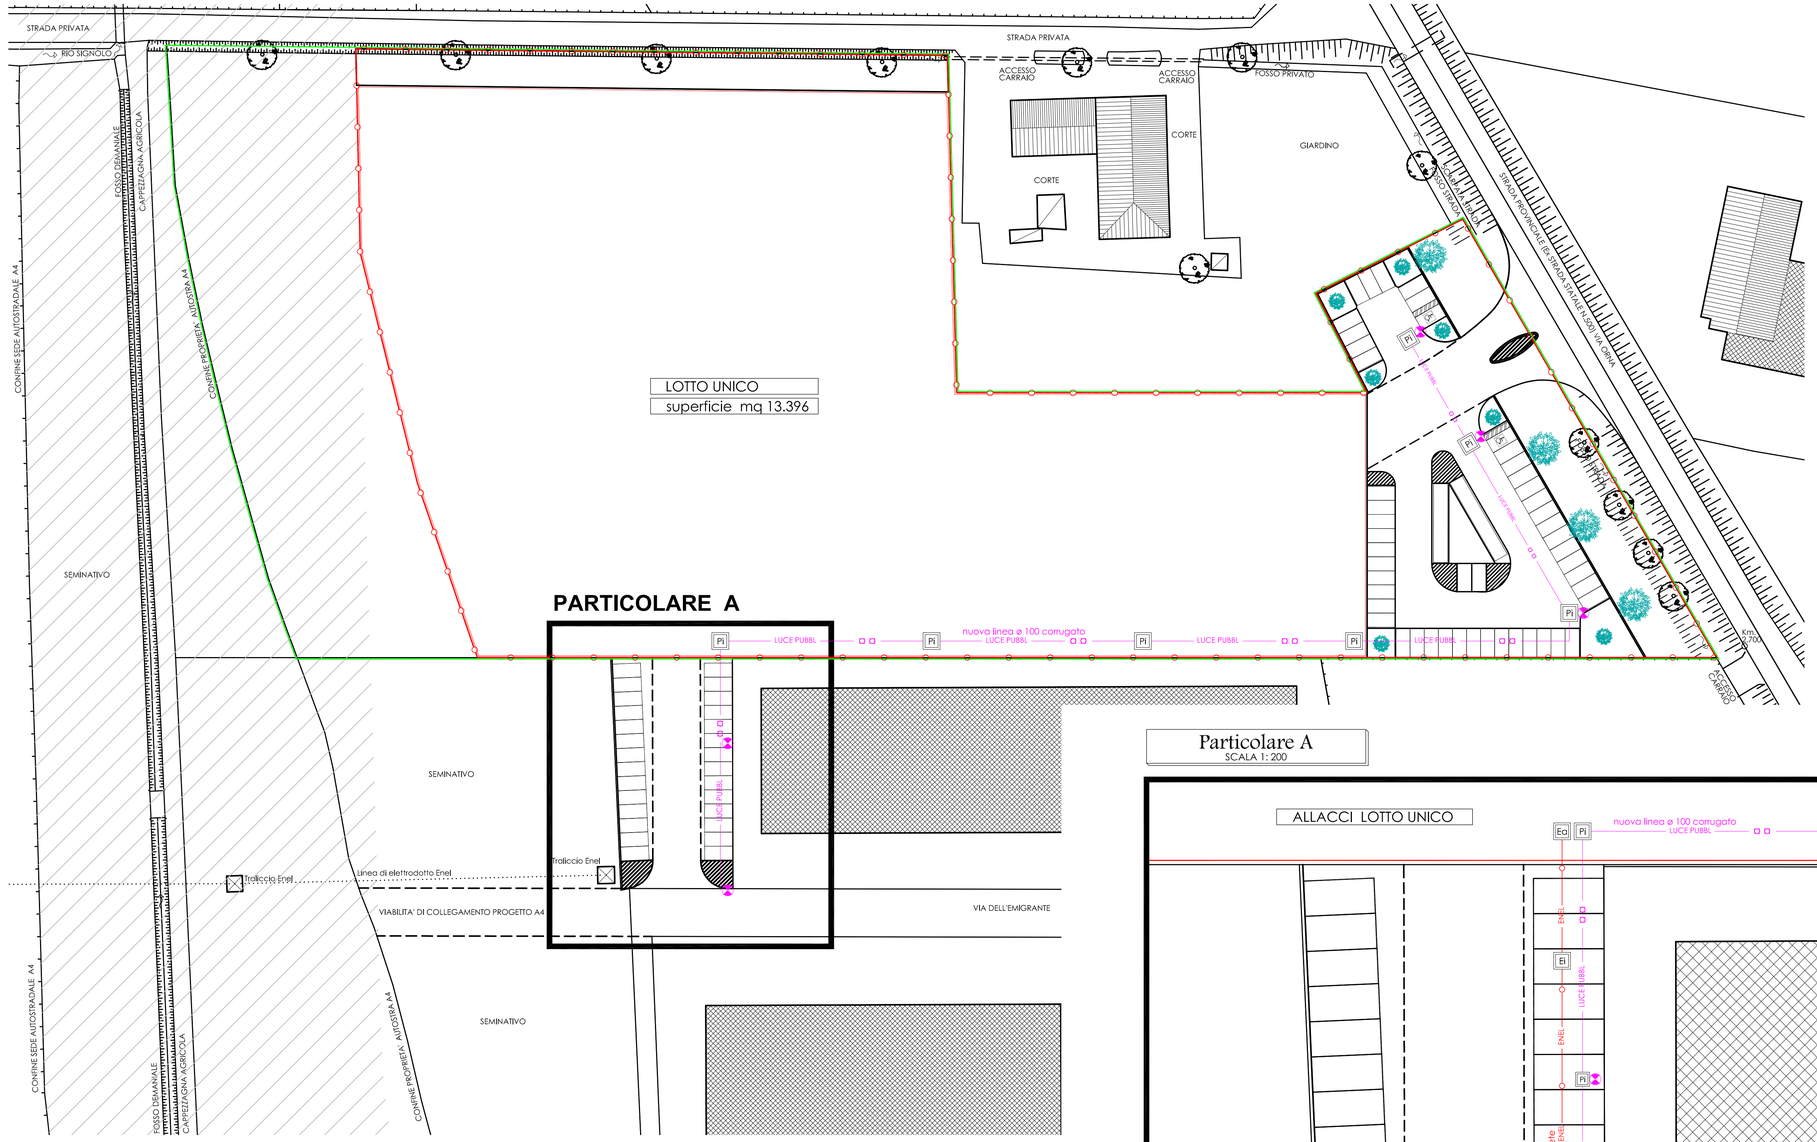

Particolare A
SCALA 1: 200

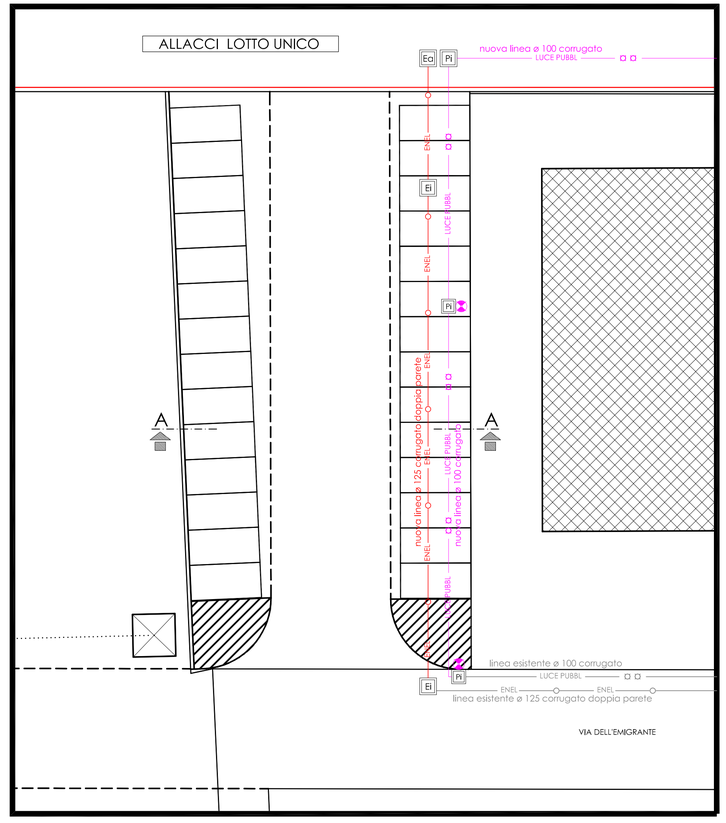

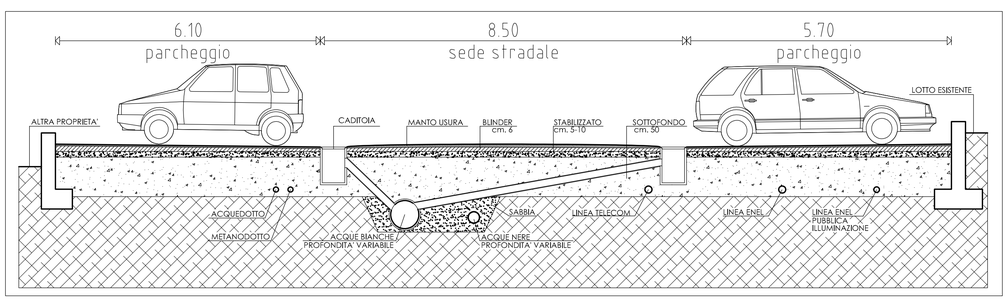

Sezione stradale A - A
scala 1: 50

REGIONE VENETO **PROVINCIA DI VICENZA**

COMUNE DI BRENDOLA

PIANO DI LOTTIZZAZIONE
" Lorenzo Ceccato "

Tavola		*Scala*
6	**Rete energia elettrica** **Rete pubblica illuminazione**	**1 : 500** **1 : 200**

IL COMMITTENTE
LORENZO CECCATO SPA
Via Veneto 3/5 Schio (VI)

I PROGETTISTI
Arch. Paola Vicentin

Geom. Ivano Pelizzari

Brendola, 13 luglio 2016

Studio VICENTIN
Arch. Paola Vicentin

Studio PELIZZARI
Geom. Ivano Pelizzari

Questo documento non potrà essere copiato, riprodotto o altrimenti pubblicato in tutto od in parte senza il consenso scritto dello STUDIO VICENTIN e STUDIO PELIZZARI (L.633 del 22/04/41 art. 2575 e segg. C.C.)