
AREE DA ESPROPRIARE PER ALLARGAMENTO STRADA

FOGLIO	MAPPALE	DITTA	DESTINAZIONE	SUP. ESPROPRIO	COLORE	VALORE UNIT.	COEFFICIENTE MOLTIPLICATORE	VALORE TOT.
Fg. 15	308	Storato Lino - Bottega Lucia	Seminativo cl. 1	82 mq		7,61 Euro/mq	3	1.872,06 Euro
Fg. 15	279	Garbuggio Lorenzo	Vigneto	195 mq		10,65 Euro/mq	3	6.230,25 Euro
Fg. 15	373	Martelletto Antonio - Fracasso Rita	Seminativo cl. 2	231 mq		7,61 Euro/mq	3	5.273,73 Euro
Fg. 15	413	Martelletto Bruno - Tessari Maria Luisa	Ente Urbano	71 mq		40,00 Euro/mq		2.840,00 Euro
Fg. 15	517	Martelletto Bruno - Tessari Maria Luisa	Seminativo cl. 2	48 mq		7,61 Euro/mq	3	1.095,84 Euro
			TOTALE	627 mq				17.311,88 Euro

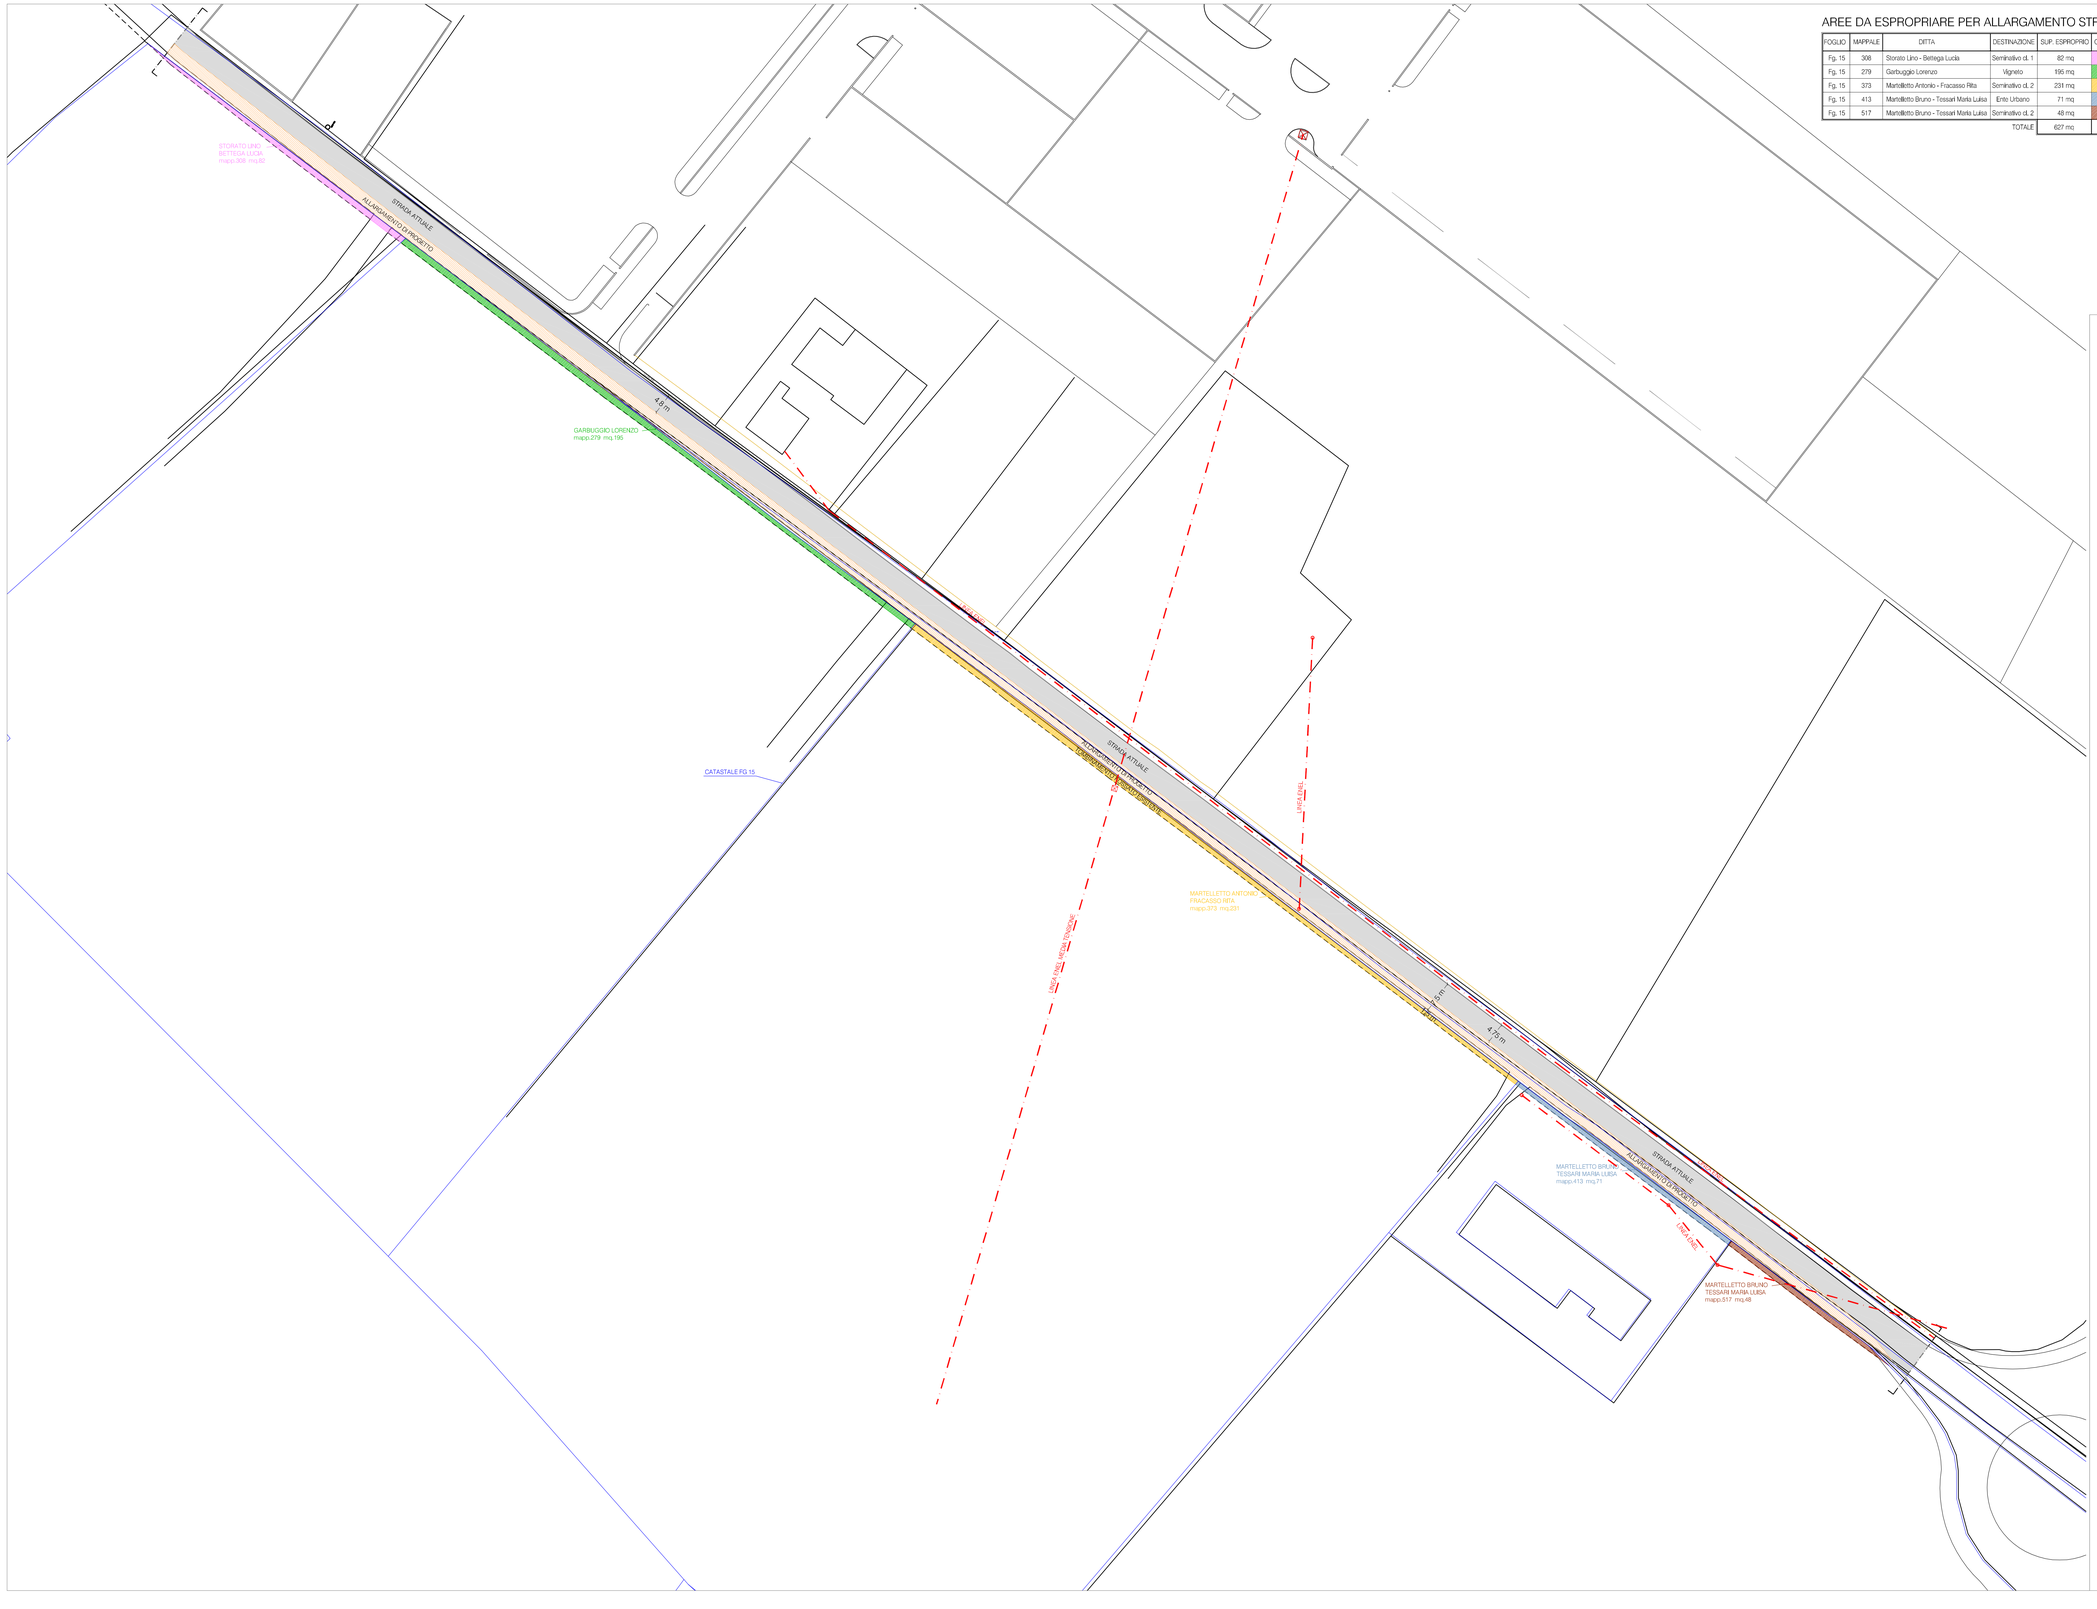

PROVINCIA DI VICENZA
COMUNE DI BRENDOLA

fantetti

PROGETTO

fantetti
ALESSANDRO FANTETTI
ARCHITETTO
VIALE DEL LAVORO, 12 - 36100 VICENZA - ITALY
PHN +39 0444 962427 FAX +39 0444 964976
alessandro@fantetti.it

CLIENTE

BOTTEGA VENETA
BOTTEGA VENETA SRL
LOCALITA' CONTI PALTI'SAVERSO 1
36054 MONTEBELLO VICENTINO

BVB.03

PROJECT

PUA BOTTEGA VENETA

LOCATION

BRENDOLA, ITALY

ADDRESS

VIA DELL'IMPRESA

DRAWING N.

12/13

LAYOUT NAME

ALLARGAMENTO VIA GIOLITTI
PIANO PARTICELLARE DI ESPROPRIO

SCALE

A0@ 1:500

DATE

2017/10/26

ISSUE DATE
2017/06/01

REVISION DATE

A: 2017/00/00
B: 2017/00/00
C: 2017/00/00
D: 2017/00/00
E: 2017/00/00
F: 2017/00/00
G: 2017/00/00
H: 2017/00/00
I: 2017/00/00
L: 2017/00/00

ACHIEVABLE

BVB.03.PUA.DERIV.INPROGRESS

DRAWING BY

GB

FILE NAME

BVB.03.PUA TAVI2-13.dwg

AUTHOR

ALESSANDRO FANTETTI
ARCHITETTO

© Alessandro Fantetti Architetto
All rights reserved
No reproduction permitted.
This drawing is to be treated as confidential information of Alessandro Fantetti Architetto and shall not be shown, circulated, divulged or used in any manner whatsoever unless prior written approval is obtained.

CONTRACTOTS MUST CHECK AND VERIFY ALL JOB DIMENSIONS, DRAWINGS, DETAILS AND SPECIFICATIONS AND REPORT ANY DISCREPANCIES TO THE ARCHITECT BEFORE PROCEEDING WITH THE WORK