


Comune di Brendola
Estratto planimetria catastale 1:2000
Foglio 12 - mappale 396 porzione

DIMENSIONAMENTO DI MASSIMA		
Parametri	Dati P.d.L.	
Superficie totale di lottizzazione	mc. 4.260	-----
Indice territoriale	1,00 mc./mq.	
Volume totale realizzabile	mc. 4.260	
Superficie riservata all'edificazione	mq. 3000	
Superficie riservata alla viabilità e marciapiedi	mq. 182+92	
Superficie a verde pubblico	mq. 465	
Superficie a parcheggio	mq. 521	
Indice fondiario	1,42 mc./mq.	
Abitanti insediabili (215 mc./ab.)	nr. 20	

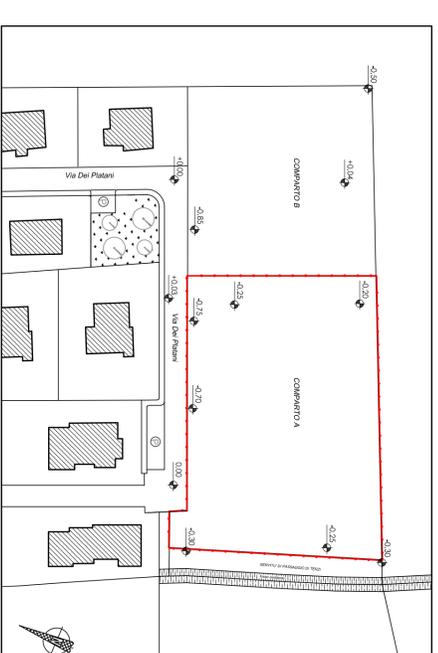

Piano quotato

Scala 1:1000



1



2



3



4



5

REGIONE VENETO

COMUNE DI BRENDOLA

PROVINCIA DI VICENZA

PIANO DI LOTTIZZAZIONE "VIA DEI PLATANI" COMPARTO A

Tabella
1
Planimetria catastale, piano quotato,
documentazione fotografica,
planimetria con delimitazioni delle aree

Scala
VARI

I COMMITTENTI

GONELLA SILVANO

I PROGETTISTI

Arch. Paola Vicentini

Brendola, 20 maggio 2020

Comune di Brendola - P.R.C. - P.I. Piano degli Interventi

Varenne n. 4 - 2019

Realizzazione

n° 14 sintesi della modifica estratto PAT - consumo del suolo estratto P.I. Zonizzazione - Vinceri - SAU

Nuova zona di espansione C.2 mq 7100 LT 1,00 mc/mq

Immagine aerea


note - estratti della modifica

accordo procedurale art. 6 L.R. edilificabile - cubo 0,9 S.F. 1,549 mc 2.040 edif. S.T. 40% attuabile per stralci

nuovo volume mc 7100 cambio d'uso mc 0 consumo del suolo mq 7100 consumo SAU mq 7100

Studio Costantini

26

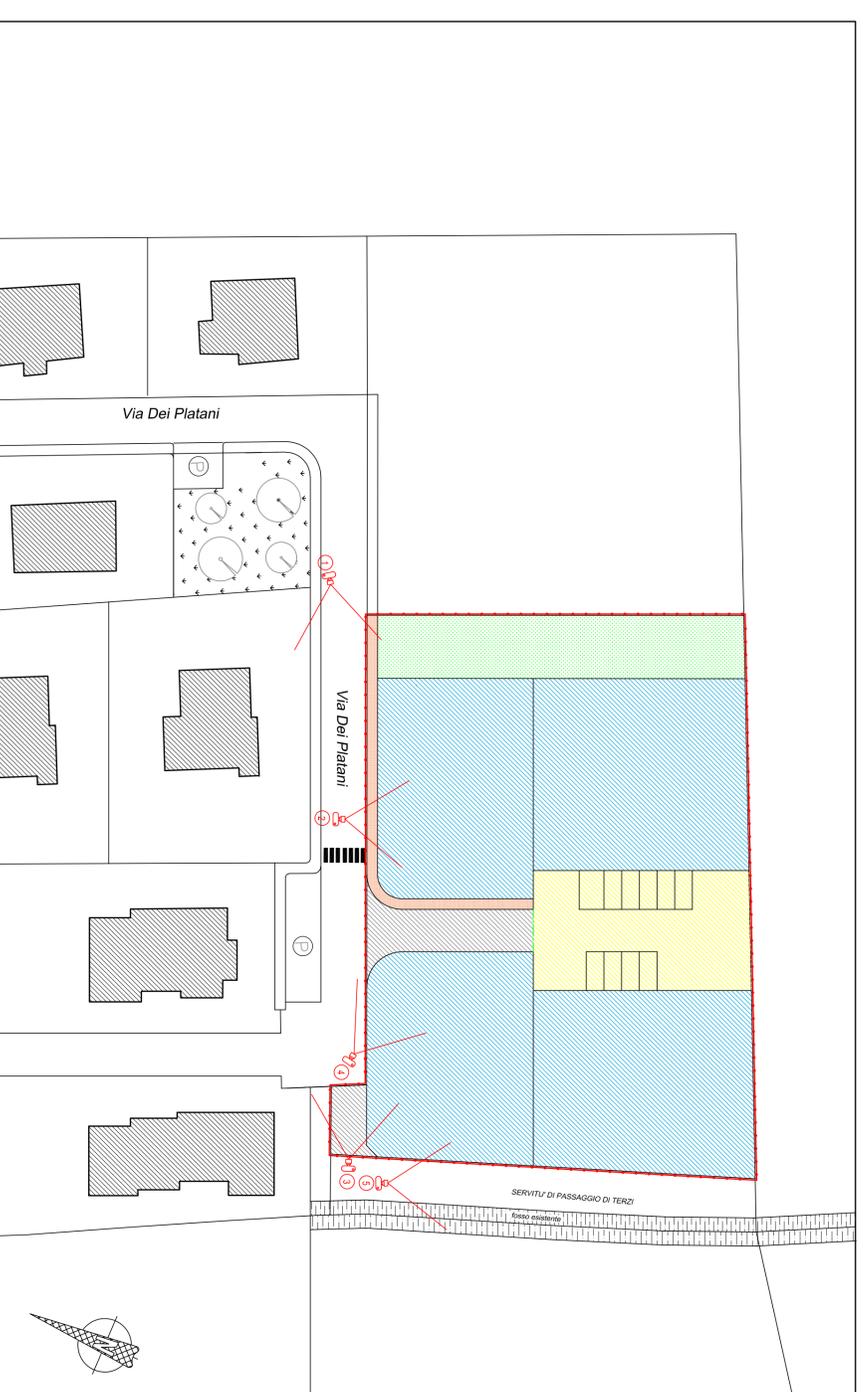

Planimetria con delimitazioni delle aree a diverse destinazioni

Scala 1:500