

LEGENDA

- - - PERIMETRO P.d.L.
- - - MASSIMO INVILUPPO EDIFICI
- LOTTO N.
sup. lotto DATI DI PROGETTO
- INDICE FONDARIO 1,548 mc./mq.
- VIALITÀ
- PARCHEGGI
- VERDE
- PEDONALE
- EDIFICI ESISTENTI
- QUOTE DI PROGETTO
- PARCHEGGIO DISABILI
- SENSI DI MARCIA
- POSSIBILI ACCESSI CARRAI

REGIONE VENETO

COMUNE DI BRENDOLA

PROVINCIA DI VICENZA

PIANO DI LOTTIZZAZIONE "VIA DEI PLATANI" COMPARTO A

Tavola **2**

Planimetria con proposta urbanistica

Scala 1:250

I COMMITTENTI

GONELLA SILVANO

I PROGETTISTI

Arch. Paola Vicentini


Brendola, 20 maggio 2020

Studio Vicentin

VIA NICOLA DE' GASPARIS, 26 - 36040 BRENDOLA (VI) - TEL. 0444 200647 - 408917 - FAX 0444 402310 - WWW.STUDIOVICENTINI.IT - STUDIO@STUDIOVICENTINI.IT

REDAZIONE - INDIRIZZAMENTO - AMBIENTE - INGEGNERIA

Questo documento non potrà essere copiato, riprodotto o altrimenti pubblicato in tutto o in parte senza il consenso scritto dello STUDIO VICENTINI e del suo titolare, art. 2070 e sgg. C.C.

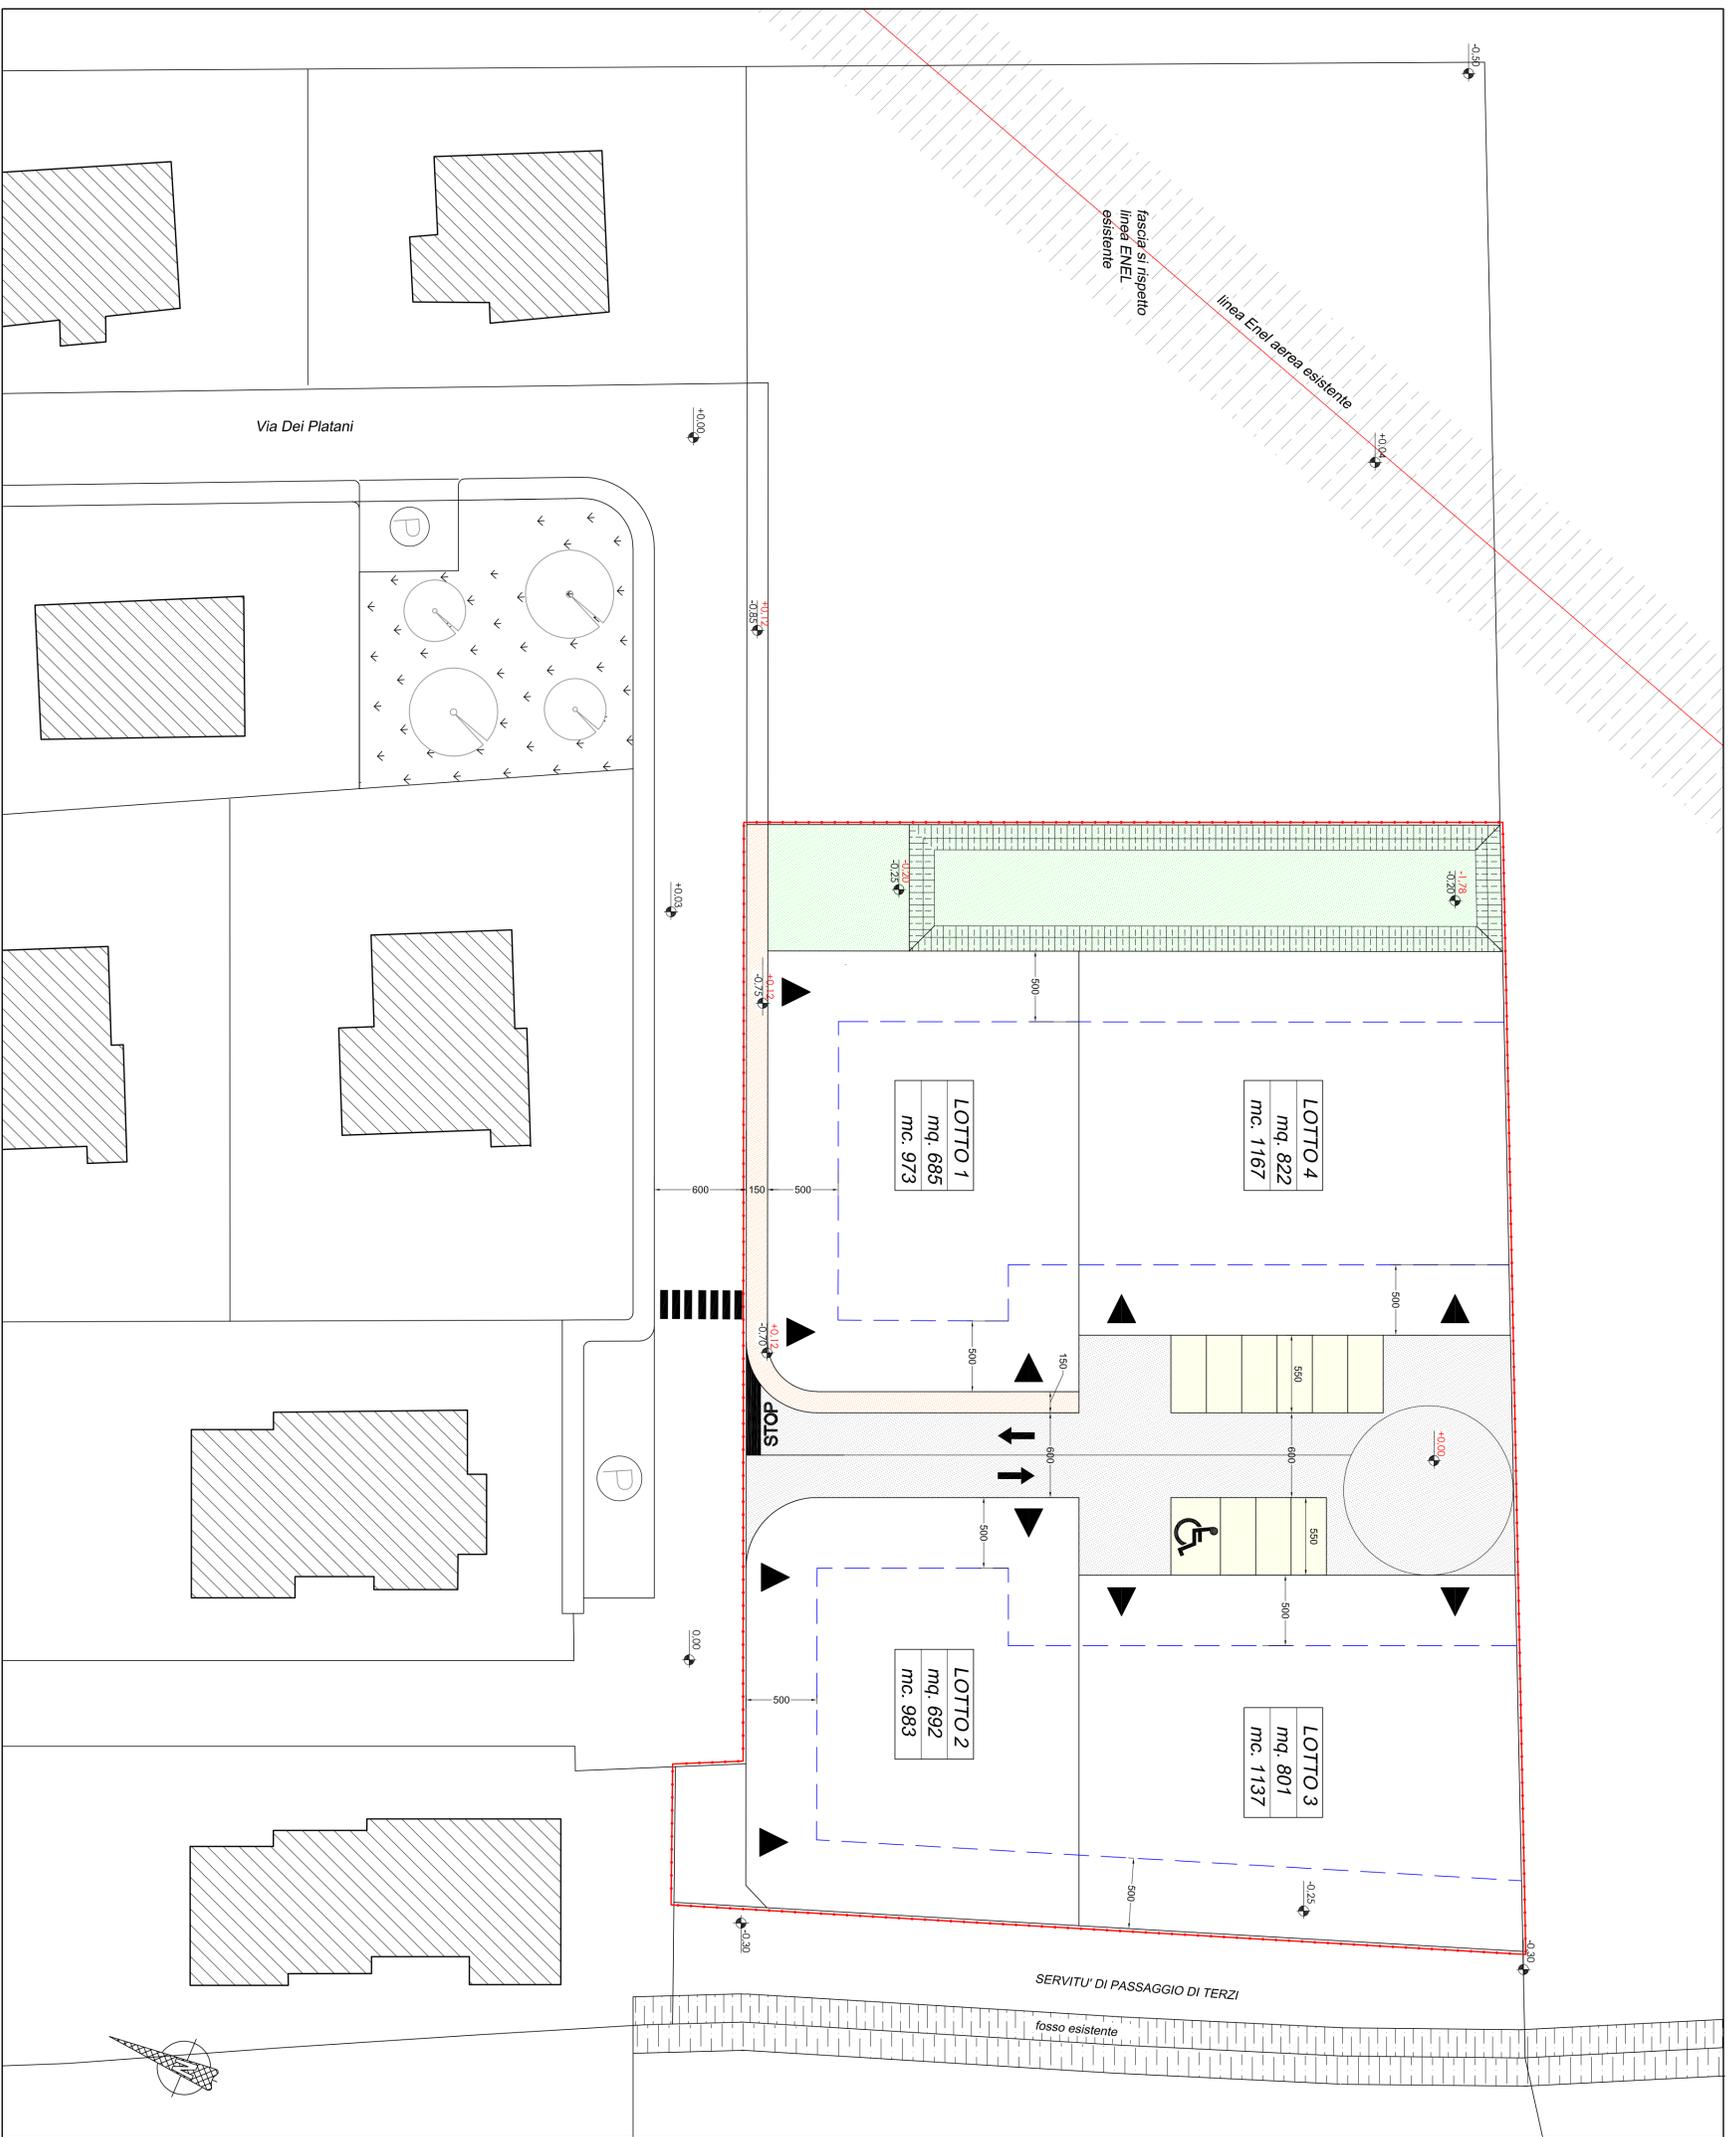

Planimetria con proposta urbanistica

Scala 1:250