
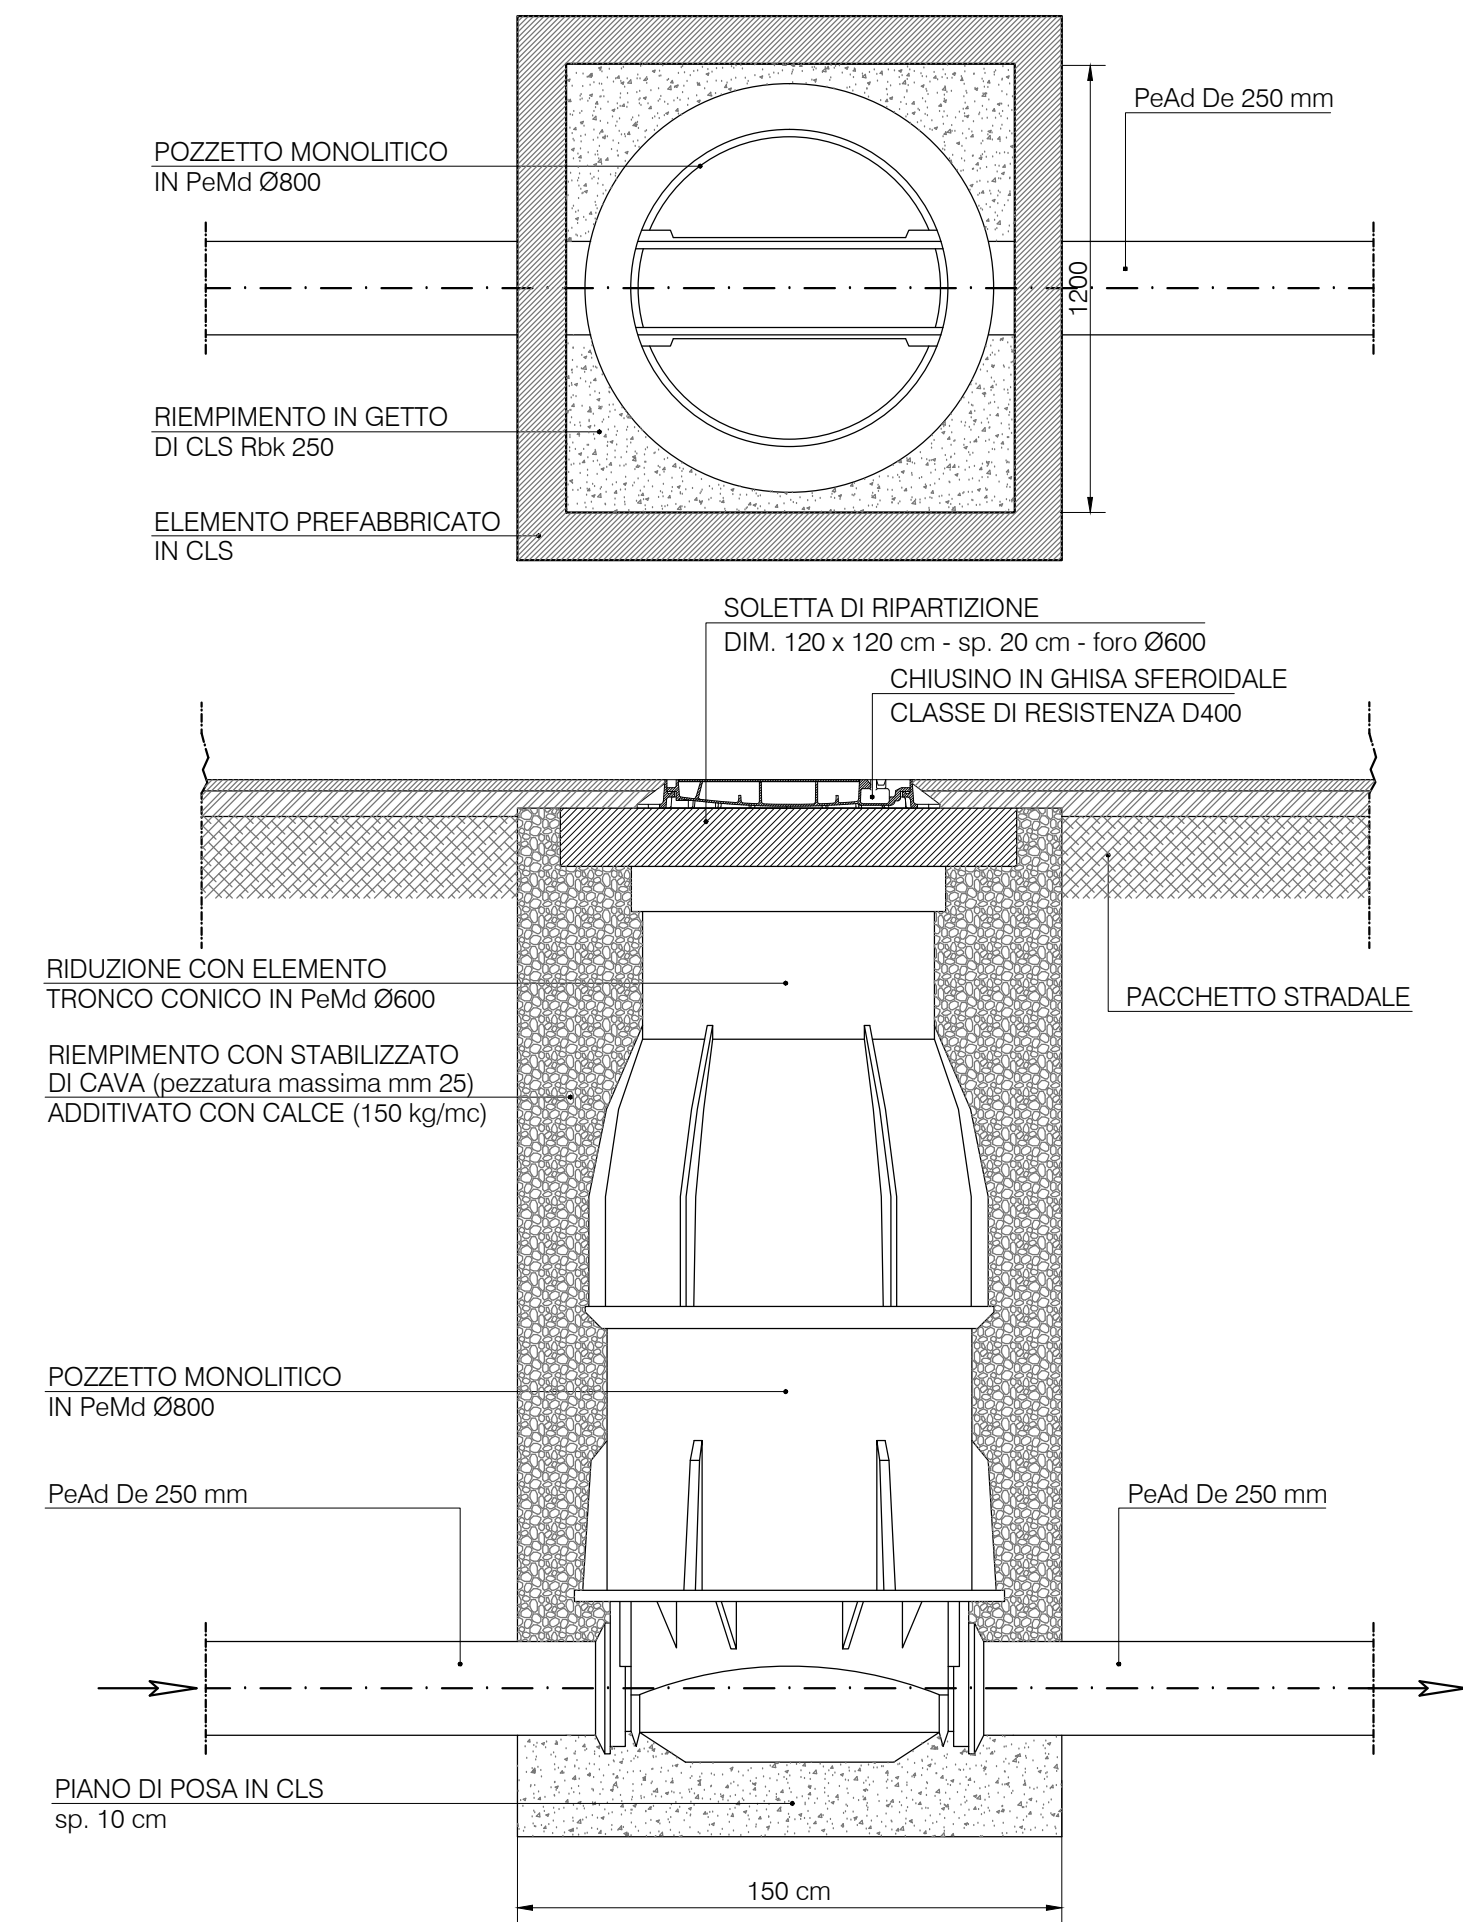



FOGNATURA NERA

POZZETTO DI ISPEZIONE FOGNATURA NERA Ø 800

SEZIONE TIPO FOGNATURA NERA
A GRAVITA' SU STRADA BITUMATA

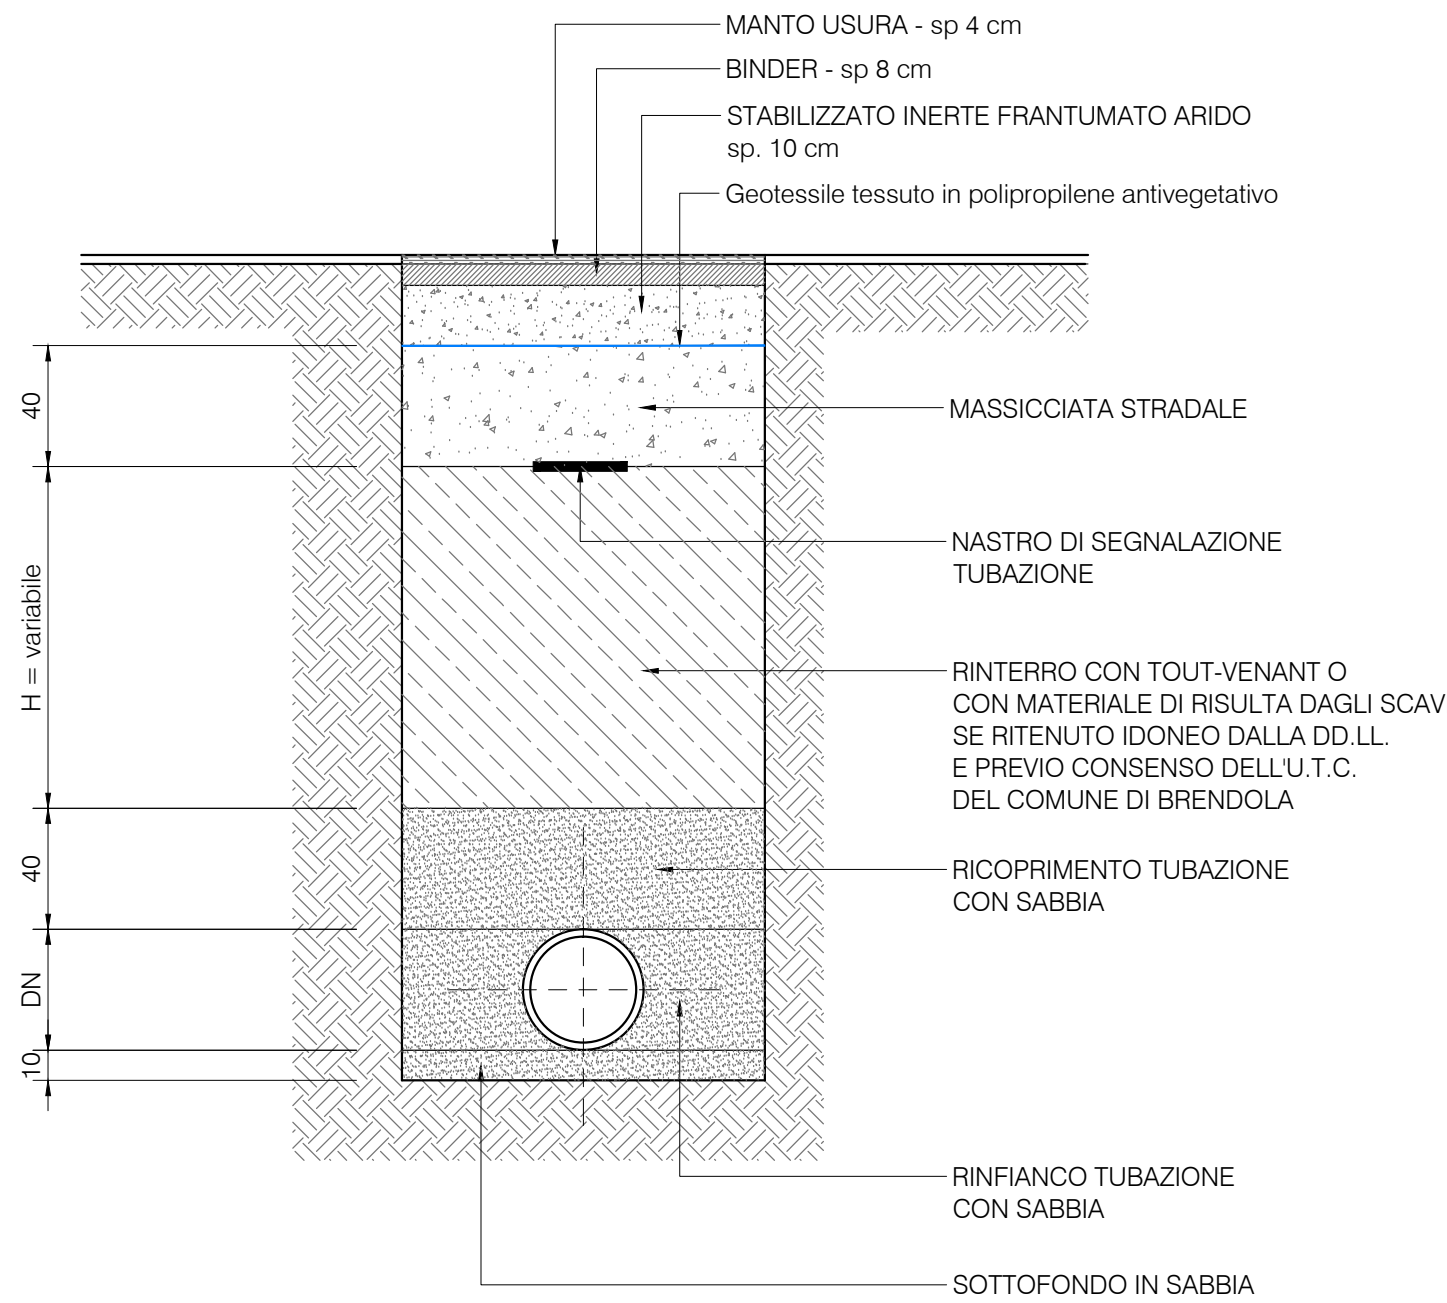

TUBAZIONE IN PeAd PE 100 - DE 250 - PN 6,3 - SDR 26

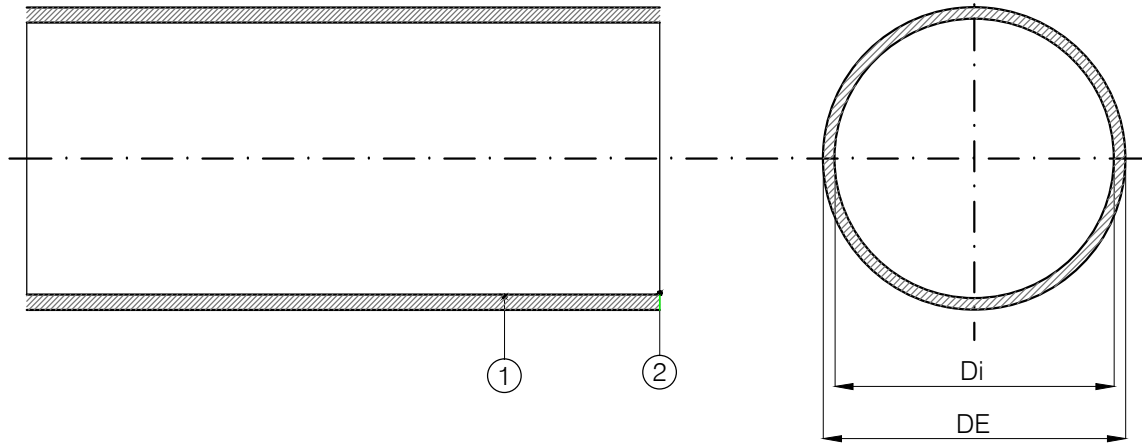

LEGENDA

- ① MATERIALE : Polietilene ad Alta Densità PE 100
② GIUNZIONE : saldatura di testa


DATI TECNICI NORMATIVA DI RIFERIMENTO

Norme: Marcatura IP UNI 10910 e prEN 12201-2
Caratteristiche strutturali: PN 6,3 - SDR (Standard Dimension Ratio) 26
Fornitura: barre da 6 e da 12 mt.


NORMALIZZAZIONE DIMENSIONALE

DE (Diametro esterno) = 250 mm

SCHEMA TIPO ALLACCIAMENTI PRIVATI UTENZE

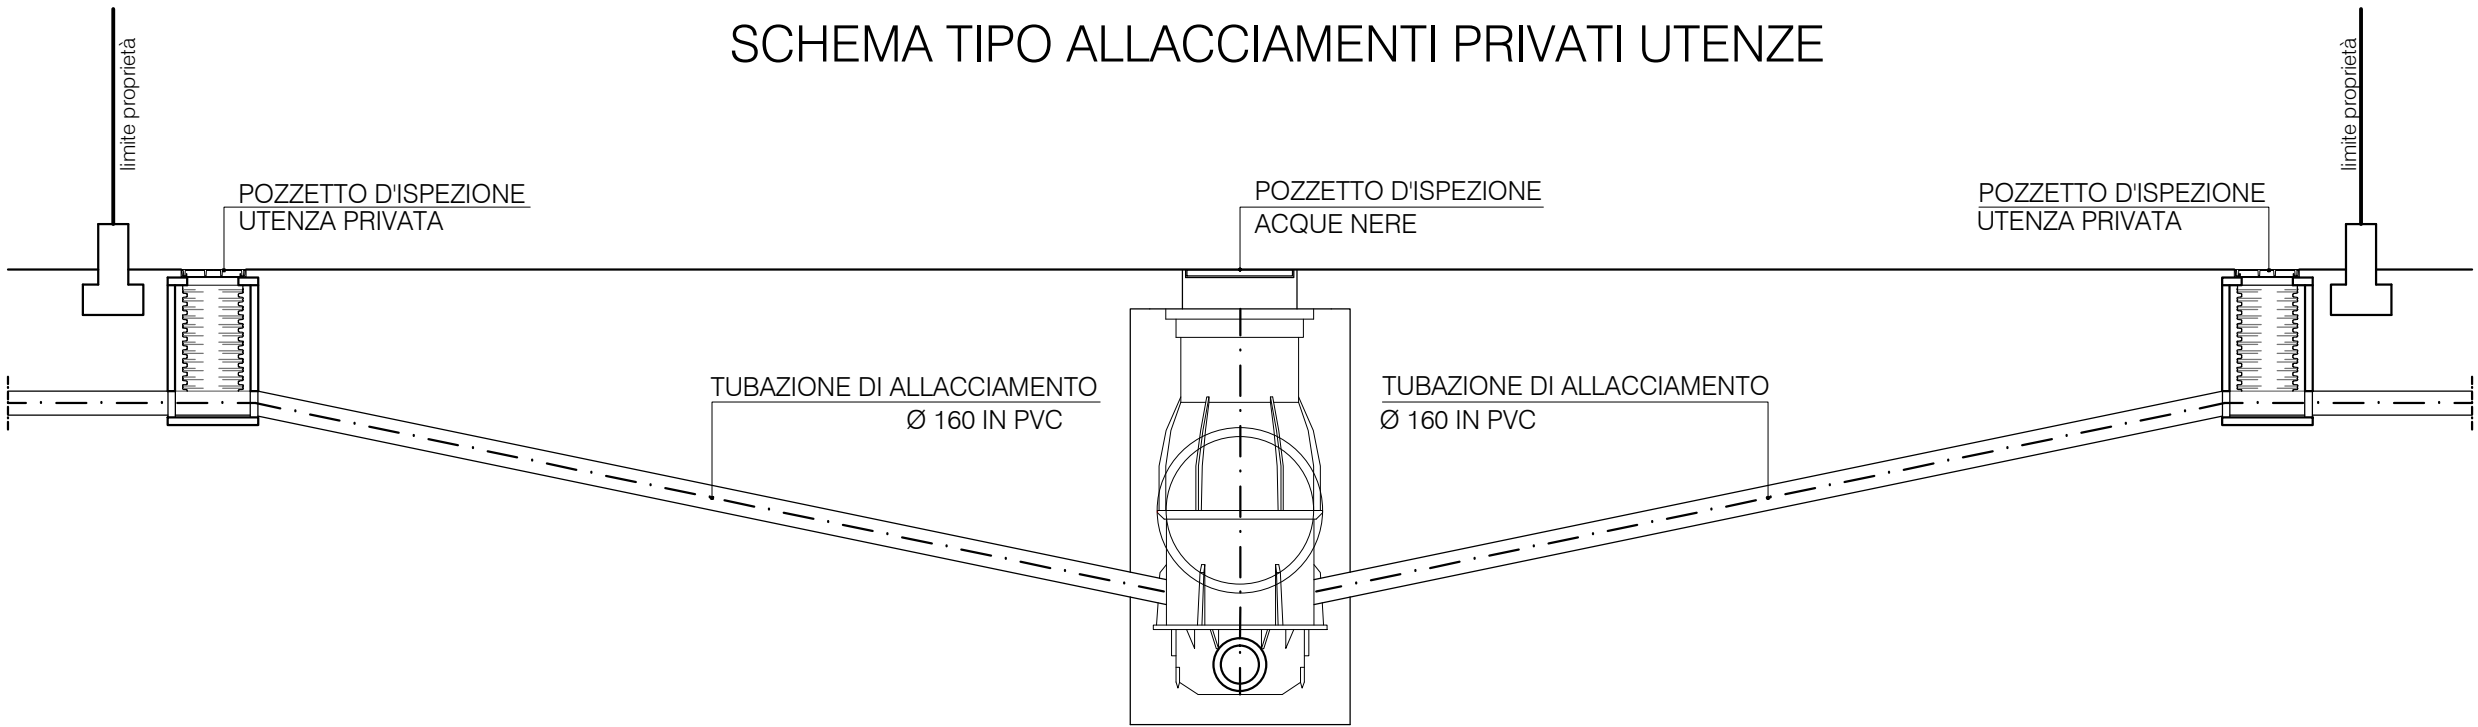


POZZETTO ALLACCIO UTENZA ALLA FOGNATURA NERA

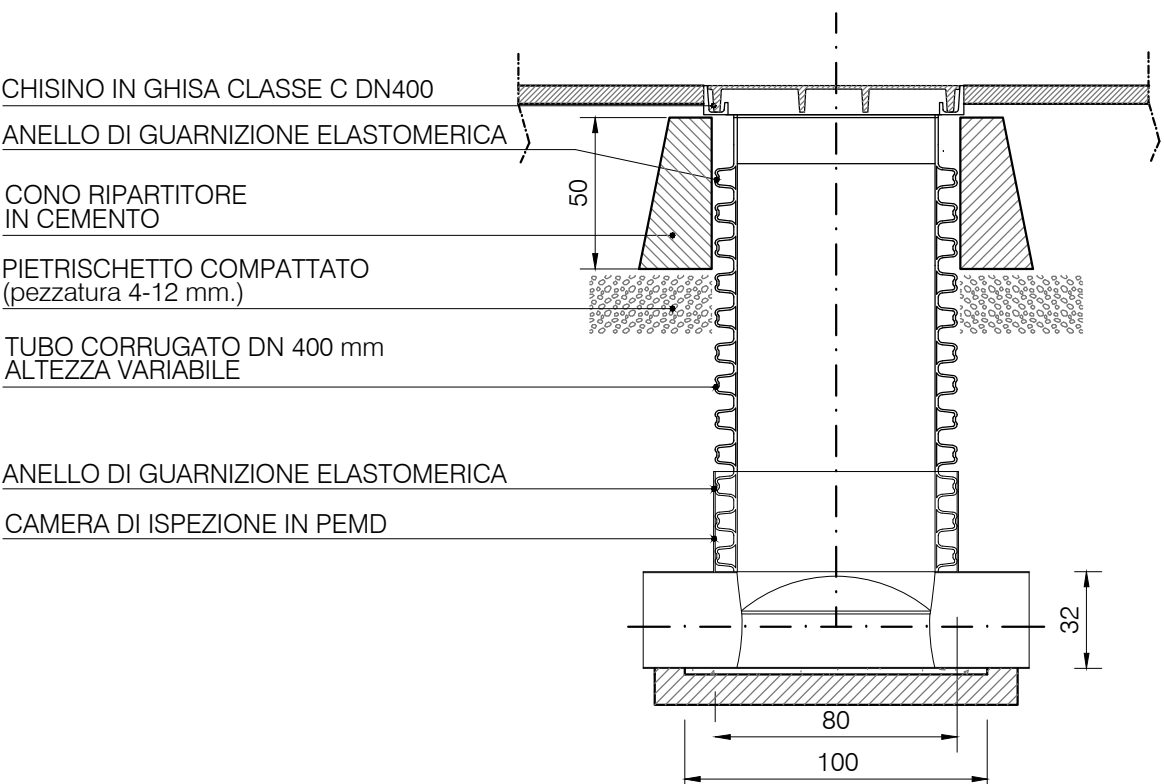


CHIUSINO IN GHISA SFEROIDALE

classe D 400 UNI EN 124 DIN 19584

SEZIONE A-A

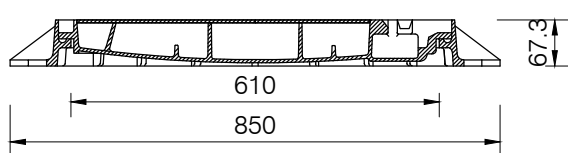


PIANTA

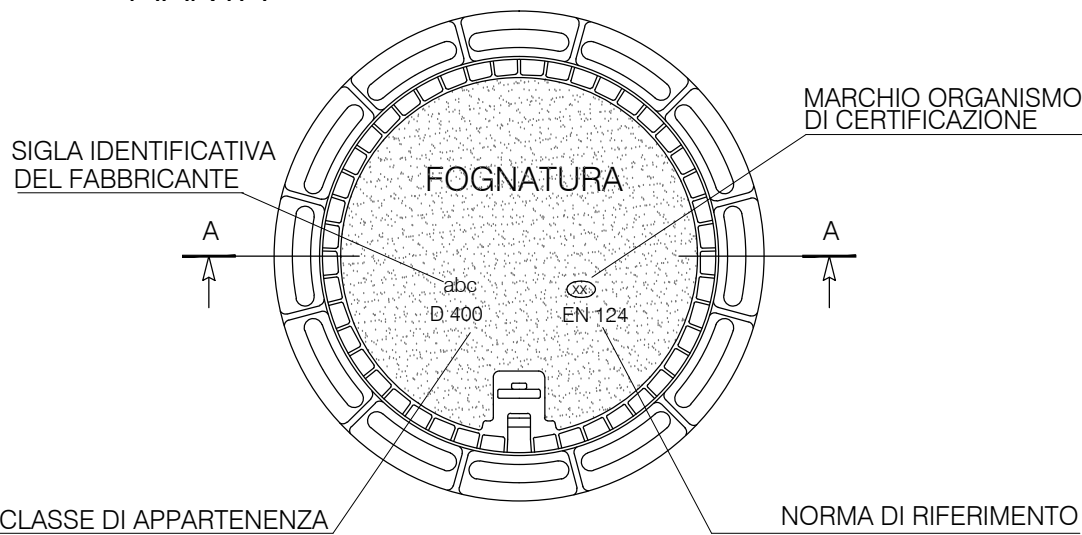


FOGNATURA METEORICA


SEZIONE TIPO FOGNATURA METEORICA
SU STRADA BITUMATA

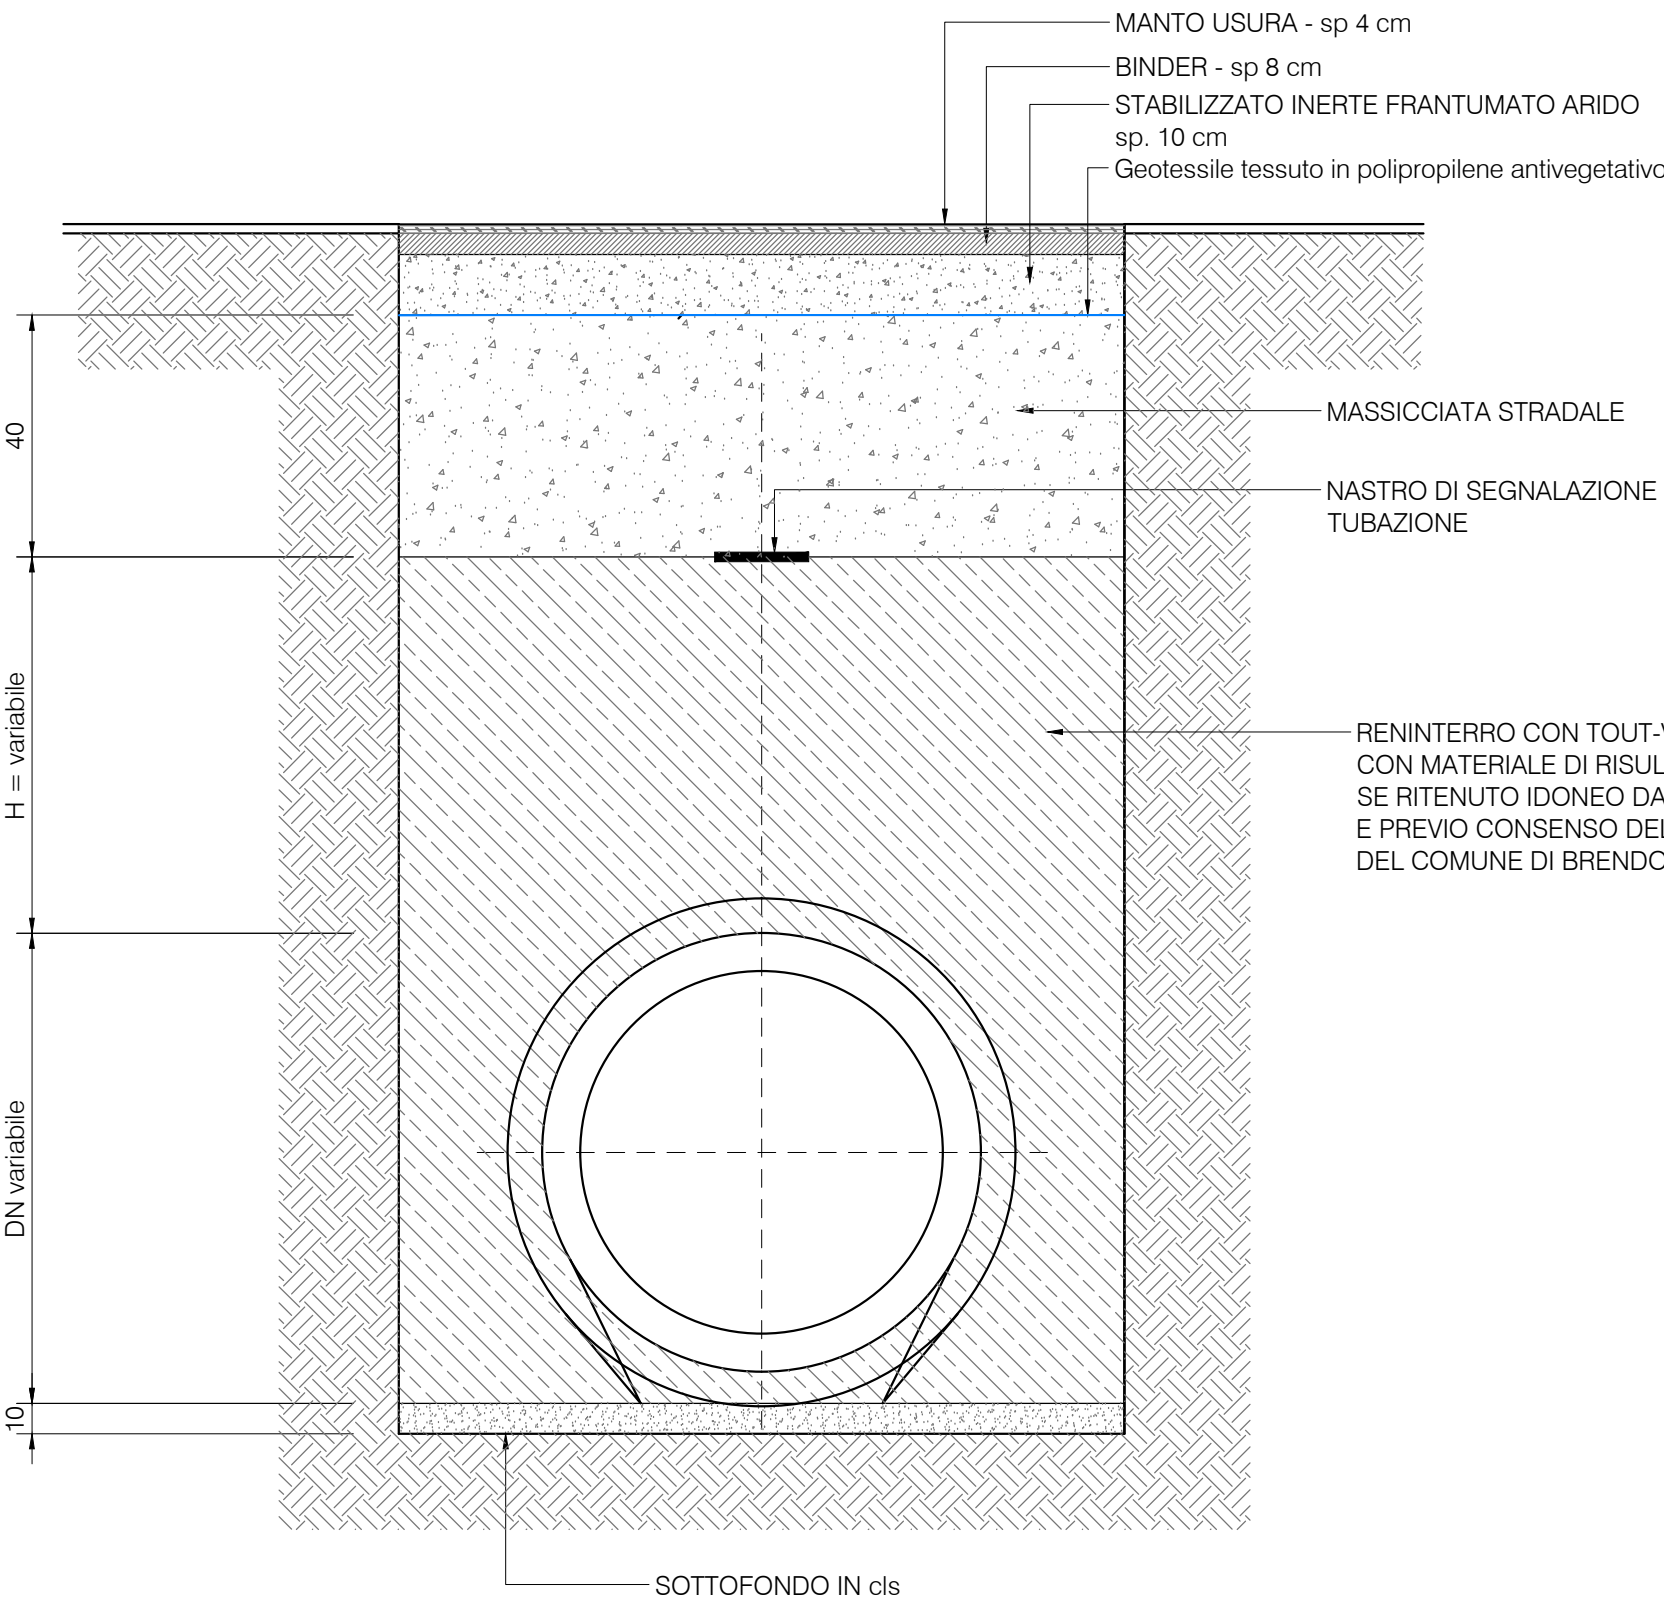


POZZETTO IN C.A.V. DI LINEA
VISTA IN PIANTA

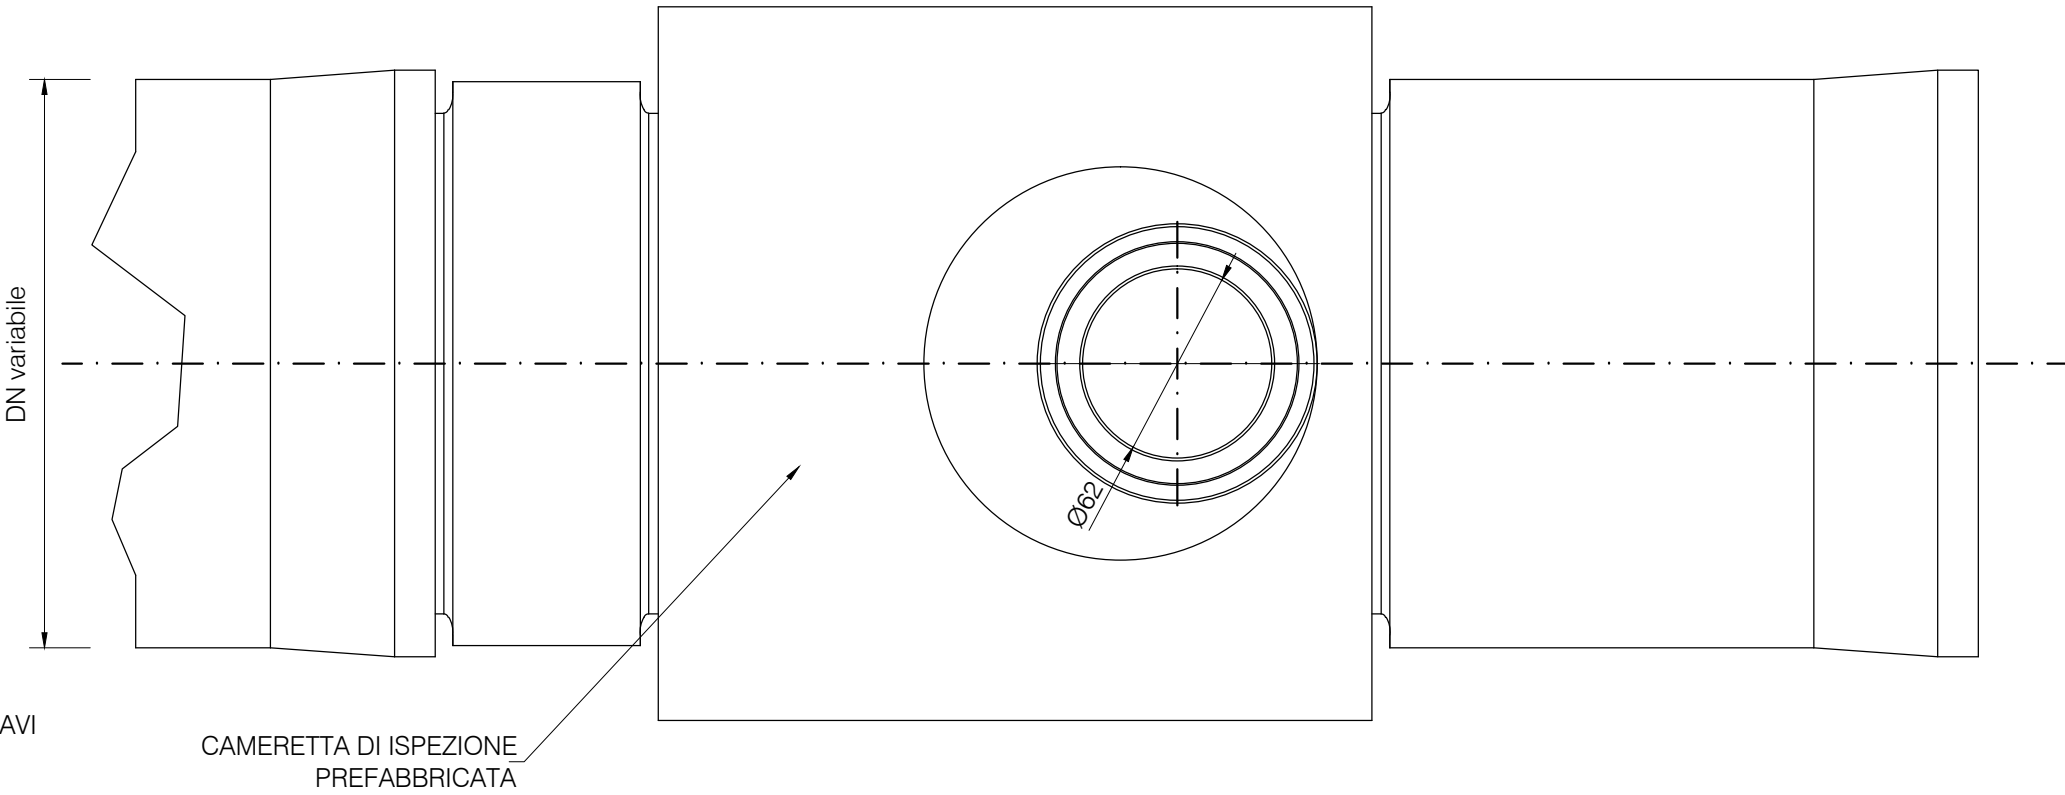

PIANTA

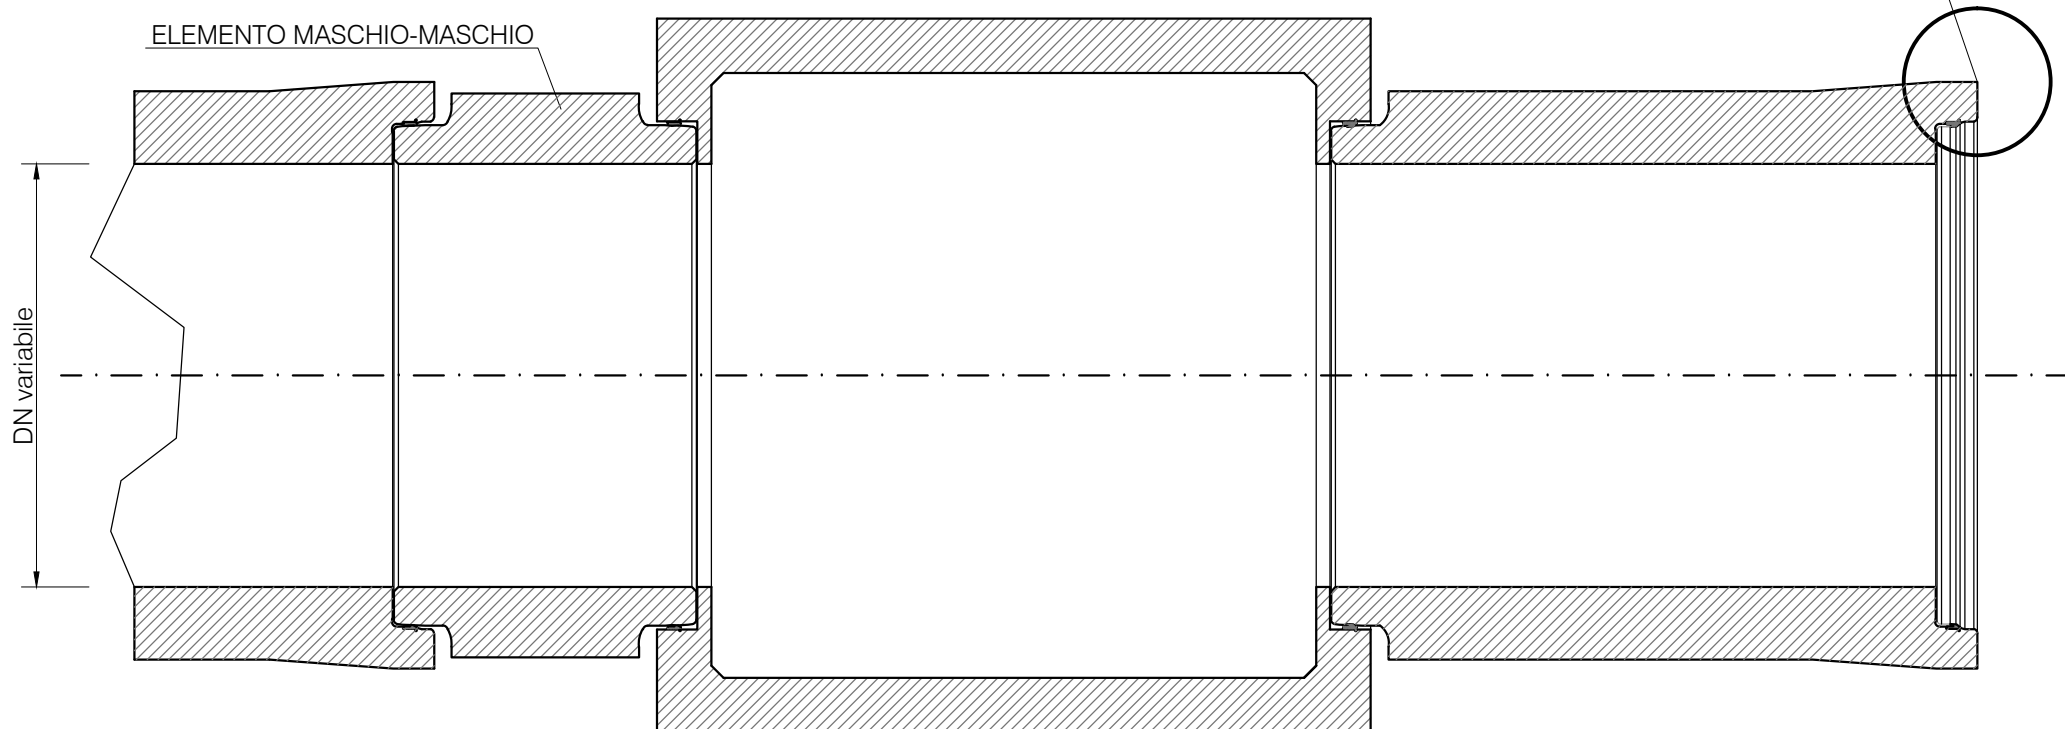

SEZIONE LONGITUDINALE

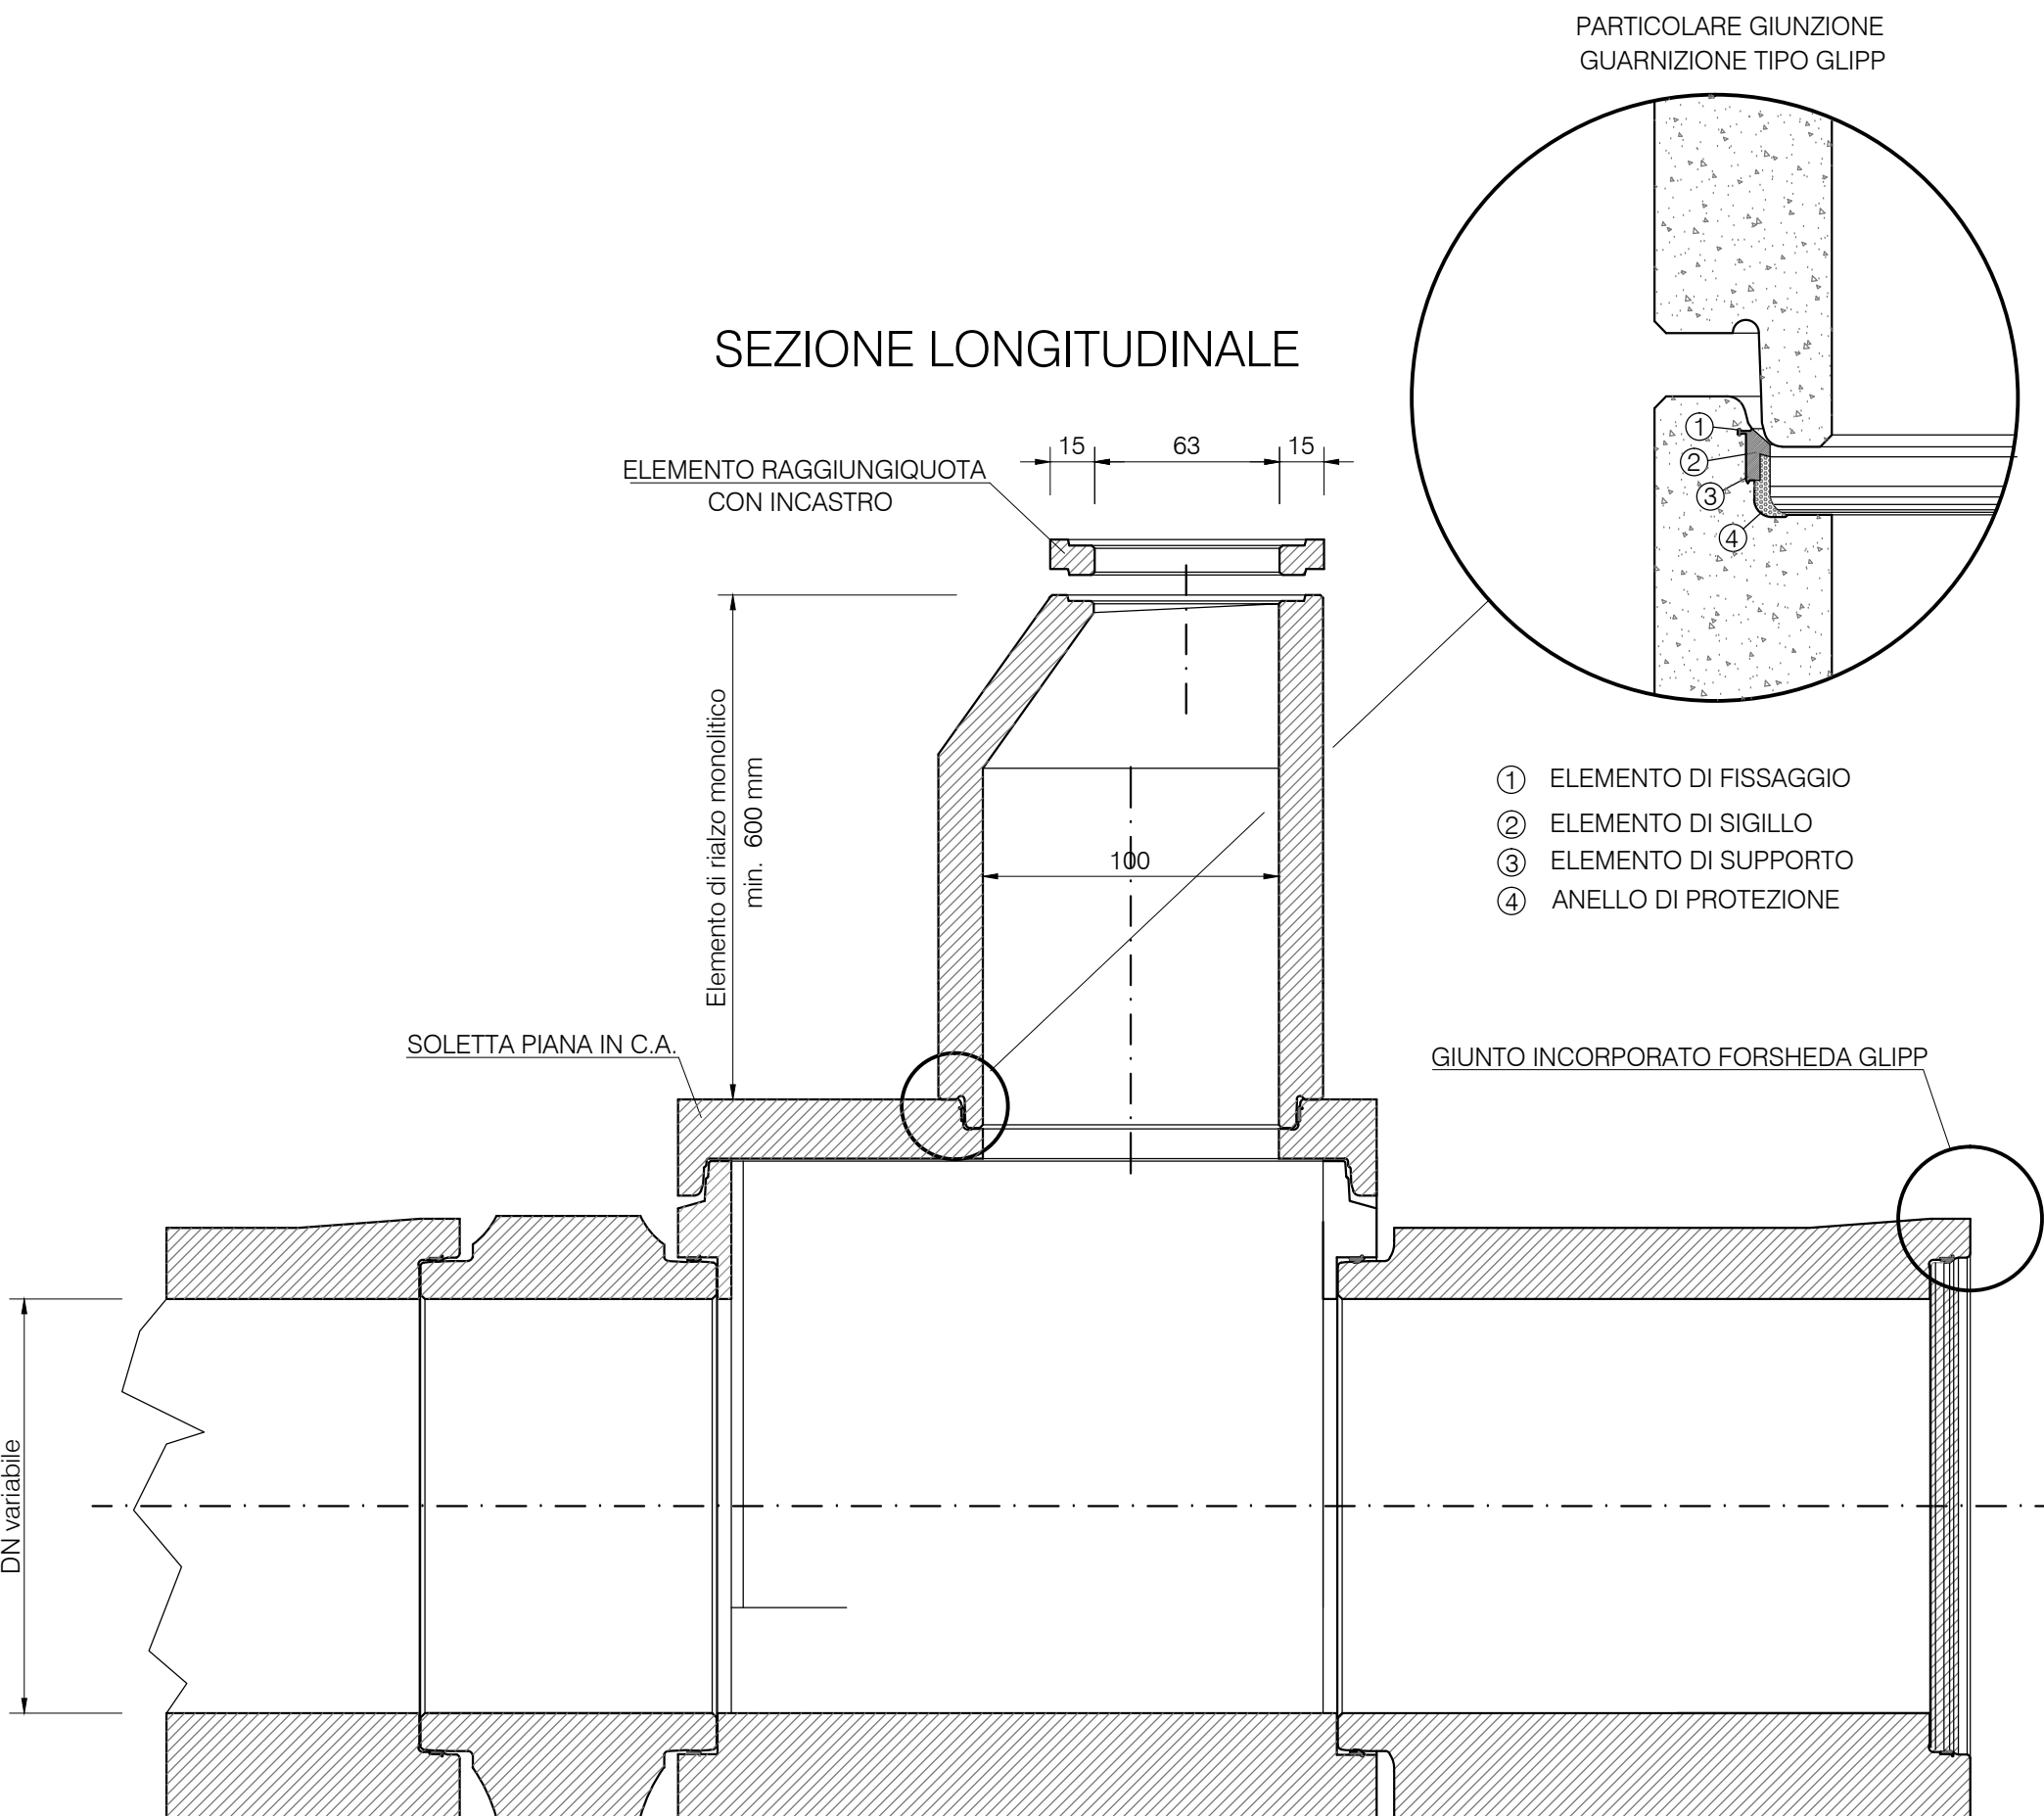

Comune di
BRENDOLA

Provincia di **VICENZA**

arch. Michele STEFENELLI

**studio
ARCHE**

www.studioarche.eu

via largo V. Boschetti, 2 - 36075 - Montebelluna Maggiore - VI
tel 0444/259159 | fax 0444/259162 | tel 0444/259163 | e-mail michele@studioarche.eu

OGGETTO LAVORO

Secondo stralcio nuova area produttiva in località
Pedocchie
Foglio 11 mappali 48-172-173-520-2596-2597-2598
2606-2608-2609

TAVOLA N°

S14

DATA

31/05/2018

Particolari esecutivi
reti fognarie

SCALE

0

CODICE:

GIO08S14/07

EDIZIONE:

4

REVISIONE:

0

REDATTO:

Stefenelli

APPROVATO:

AUTORIZZATO:

IL PROGETTISTA

dott. arch. MICHELE STEFENELLI

Ordine degli Architetti
Pianificatori, Paisaggisti e
Conservatori Provincia di Vicenza

**MICHELE
STEFENELLI**
n° 12915

collaboratori:

LA COMMITTENZA

spett.le Consorzio GIOLITTI s.r.l.

IL DOCUMENTO NON POTRA' ESSERE COPIATO, RIPRODOTTO, O ALTAMENTE PUBLICATO IN TUTTO O IN PARTE
SENZA IL CONSENSO SCRITTO DELL' ARCH. MICHELE STEFENELLI - 0444/259159 - m.ste@studioarche.eu

QUESTA E' L' UNICA VERSIONE AUTOGRAFICA CONFIRMATA DALLO STUDIO PROGETTO URBANISTICO E TERRITORIALE