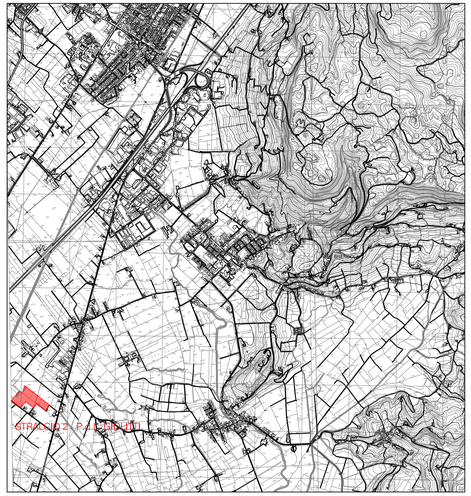

COROGRAFIA Scala 1:25000

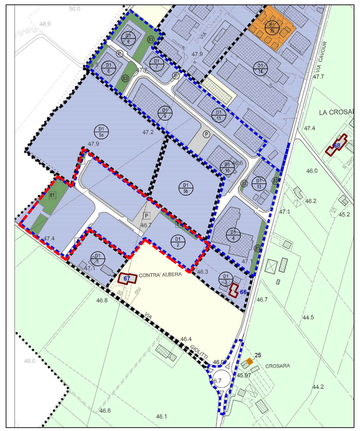

ESTRATTO PIANO DEGLI INTERVENTI Scala 1:5000

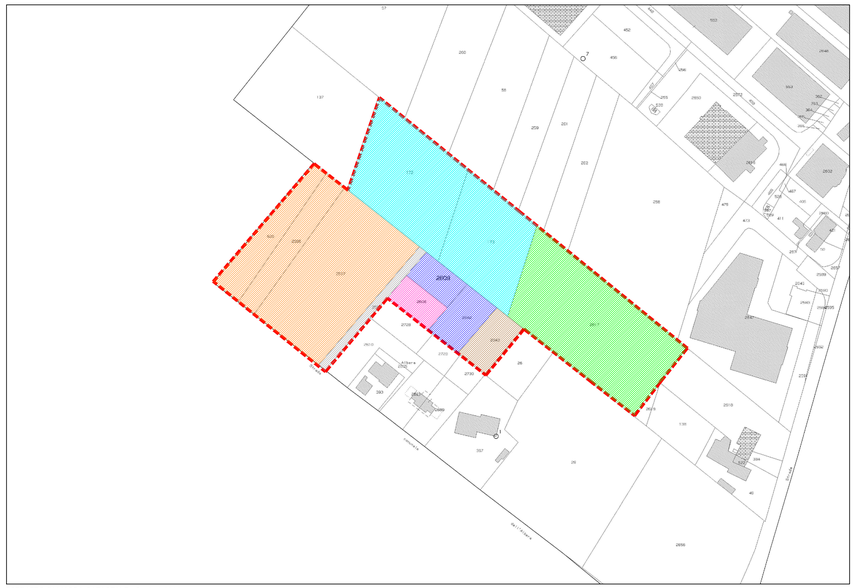

ESTRATTO DI MAPPA CATASTALE Scala 1:2000

TABELLA DELLE SUPERFICI E PROPRIETA'

	Proprietà	Estremi catastali		Superficie catastale parziali - mq.	Totale superficie catastale - mq
		Foglio	Mappale		
	Martinello Renato	11 11 11	520 2596 2597	2.744 2.678 10.213	} 15.635
	Omesa s.r.l.	11 11	172 173	7.724 5.826	} 13.550
	Nuova Tirfe s.n.c.	11	2617	11.235	11.235
	AFG di Chiarello Franca s.n.c.	11	2608	1.126	1.126
	MG Marteletto Gianfranco e figli s.n.c.	11 11	2609 2642	1.217 1.669	} 2.886
	PASUBIO COSTRUZIONI di Bisognin Lorenzo s.r.l.	11	2643	1.500	1.500
	AFG di Chiarello Franca s.n.c. MG Martelletto Gianfranco PASUBIO COSTRUZIONI	11	2598	quota 1/5 = 201.2 quota 2/5 = 402.4 quota 2/5 = 402.4	} 1.006

Totale superficie P.d.L. Giolitti 46.938

Limite PdL 2° stralcio - P.d.L. Giolitti

Elettrodotto

Oleodotto militare

Fascia di rispetto oleodotto militare

FOTO 1

FOTO 2

FOTO 3

FOTO 4

FOTO 5

FOTO 6

FOTO 7

FOTO 8

FOTO 9

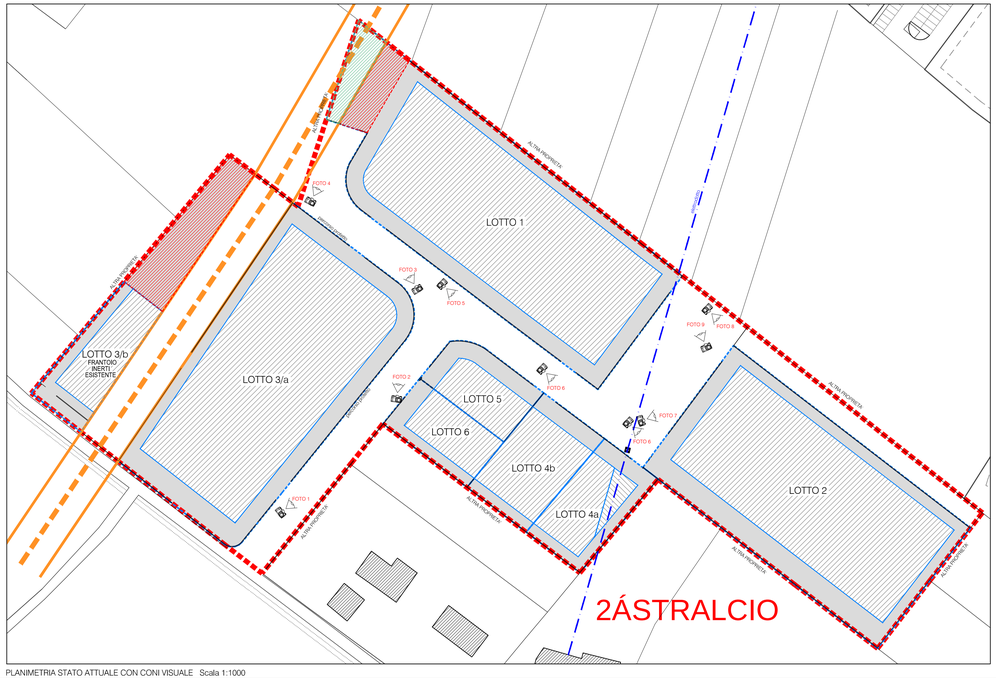

PLANIMETRIA STATO ATTUALE CON CONI VISUALE Scala 1:1000

Comune di
BRENDOLA

Provincia di VICENZA

arch. Michele STEFENELLI
studio arche
www.studioarche.eu
via largo V. Boschetti, 2 - 36075 - Montecchio Maggiore - VI
tel 0444 025108 | fax 178 4413928 | cell 335 1230129 | e-mail michele@studioarche.eu

OGGETTO LAVORO

Secondo stralcio nuova area produttiva in località Pedocchio
Foglio 11 mappali 172-173-520-2596-2597-2598-2608
2609-2617-2642-2643

PROGETTO DI VARIANTE P.d.L. TAVOLA N/A U01

Inquadramento, corografia estratti, foto

SCALE:	DATA:
1:25.000 1:5.000 1:2.000 1:1.000	31/05/2019

CODICE:	EDIZIONE:	REVISIONE:
GIO08U01/07	4	0

REDATTO:	APPROVATO:	AUTORIZZATO:
Stefenelli	**********	**********

IL PROGETTISTA

arch. MICHELE STEFENELLI

Ordine degli Architetti Pianificatori, Paesaggisti e Conservatori Provincia di Vicenza
Architetto Sezione A
MICHELE STEFENELLI n° 1315

collaboratori:

LA COMMITTENZA

spett.le Consorzio GIOLITTI s.r.l.

IL DOCUMENTO NON POTRA' ESSERE COPIATO, RIPRODOTTO O ALTRIMENTI PUBLICATO IN TUTTO O IN PARTE SENZA IL CONSENSO SCRITTO DELL' ARCH. MICHELE STEFENELLI (L. 633 del 22/4/41 - art. 2575 e segg. C.C.)

NOME FILE: C:\PROGRAMMI\AUTOCAD\AUTOCAD 2010\PROGETTI\VARIANTE 2° STRALCIO\GIO08U01.dwg