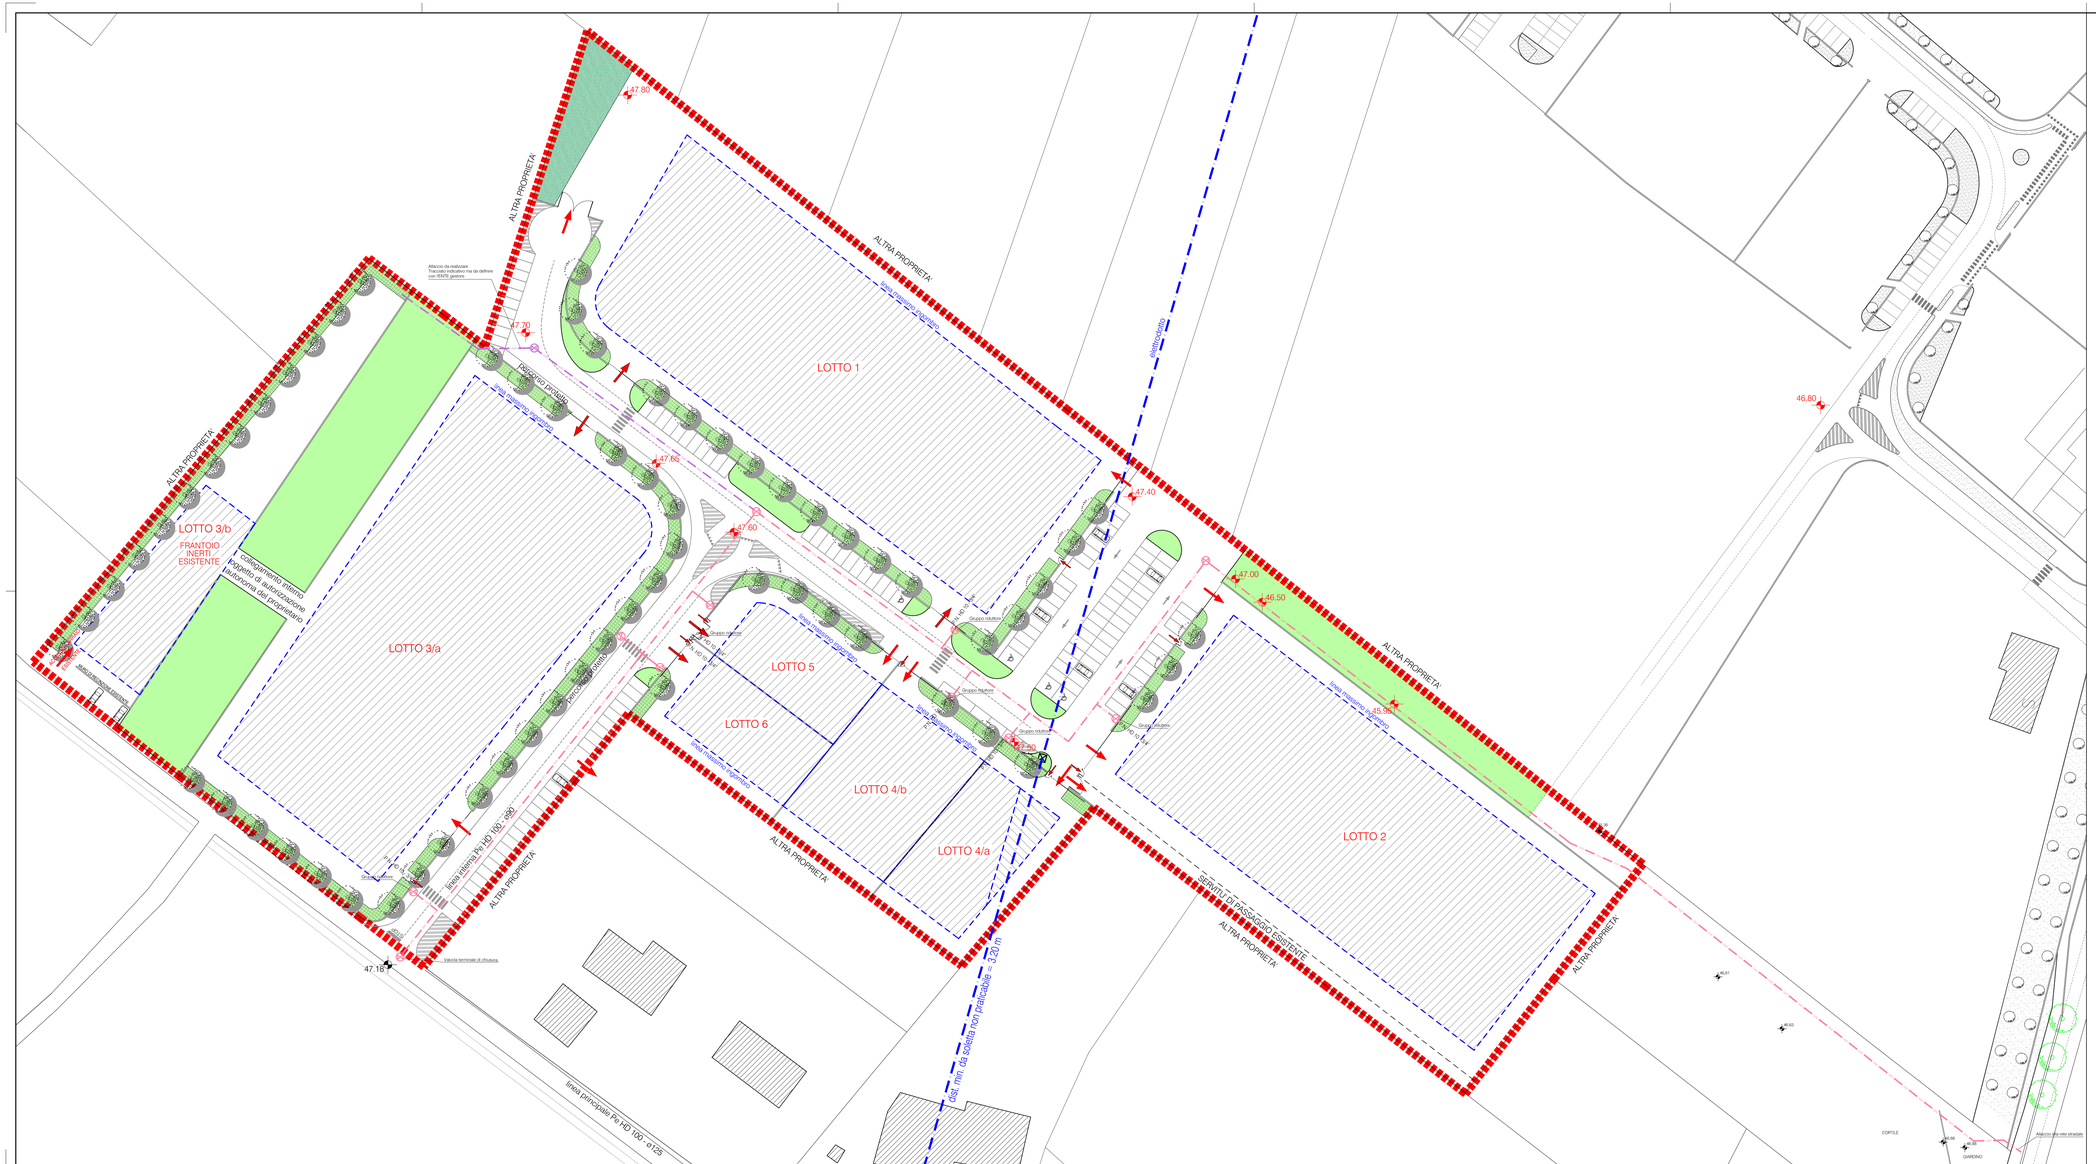
LOTTO 1
LOTTO 2
LOTTO 3/a
LOTTO 3/b
FRANTOIO INERTI ESISTENTE
LOTTO 4/a
LOTTO 4/b
LOTTO 5
LOTTO 6
ALTRA PROPRIETA'
SEDIME DI PASSAGGIO ESISTENTE
elettrodotto
dist. min. da sedime non praticabile = 3.20 m
linea principale Pe HD 100 - ø125
linea interna Pe HD 100 - ø90
Allaccio da realizzare. Tracciato indicativo ma da definire con IDRE gestore
Valvola terminale di chiusura
Gruppo idroforo
Gruppo idroforo
Gruppo idroforo