



SEZIONI DI PROGETTO - ACQUE METEORICHE

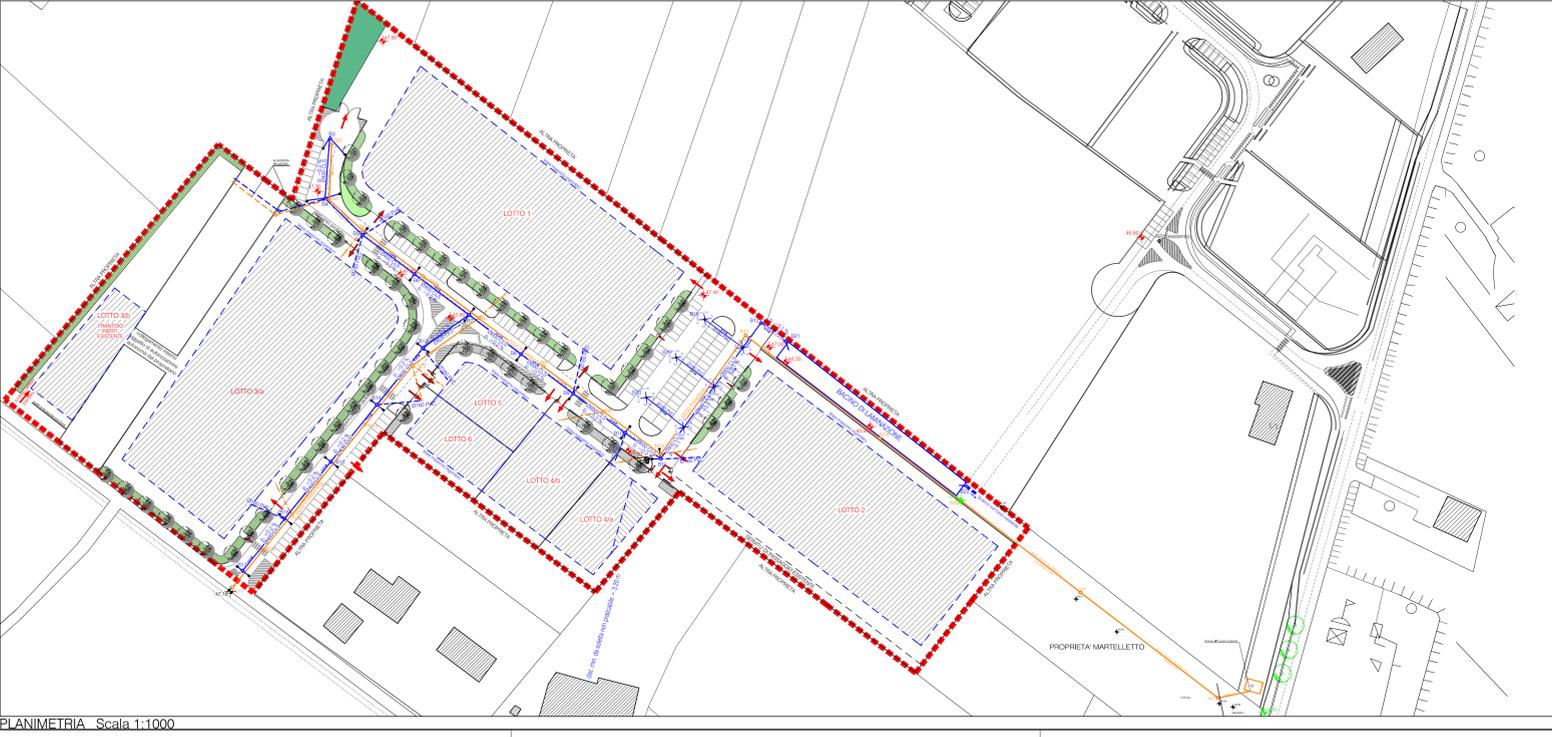

SEZIONI DI PROGETTO - ACQUE NERE

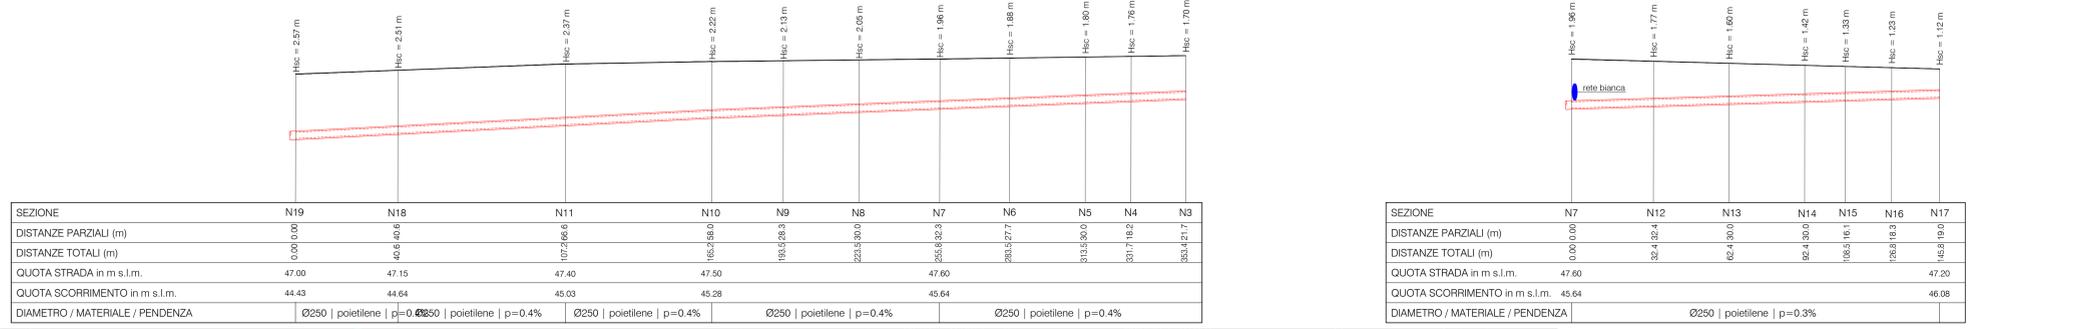

Comune di **BRENDOLA**
 Provincia di **VICENZA**
 arch. Michele STEFANELLI
 studio **ARCHE**
 www.studioarche.eu
 Via largo V. Buschelli, 2 - 36075 - Moncenisio Maggiore - VI
 tel 0445 82158 fax 0445 33051 cell 335 125713 email m.stefanelli@studioarche.eu

OGGETTO LAVORO
 Secondo stralzo nuova area produttiva in località Pedocchio
 Foglio 11 mappali 48-172-173-520-2596-2597-2598
 26005-26008-26009

PROGETTO DI VARIANTE P.d.L. U13
 Sezione tipo
 Profili reti fognarie
 SCALE: 1:500 DATA: 31/05/2019
 EDIZIONE: 4 REVISIONE: 0
 CODICE: GIO08U1307
 REDATTO: Stefanelli
 APPROVATO: Stefanelli
 AUTORIZZATO:

IL PROGETTISTA
 dott. arch. MICHELE STEFANELLI
 Ordine degli Architetti
 Pionieri, Pianificatori
 Conservatori Provincia di Vicenza
MICHELE STEFANELLI
 n° 1598

collaboratori:
LA COMMITTENZA
 spett.le Consorzio GIOLITTI s.r.l.

IL DOCUMENTO NON HA VALORE CONTRATTUALE. IL PRODOTTO ALTERNATIVO È IL PRODOTTO FINALE. IL CONSEGNO È DEL CLIENTE. ARCH. MICHELE STEFANELLI - IL 01/01/2019 - n° 2019/001/02