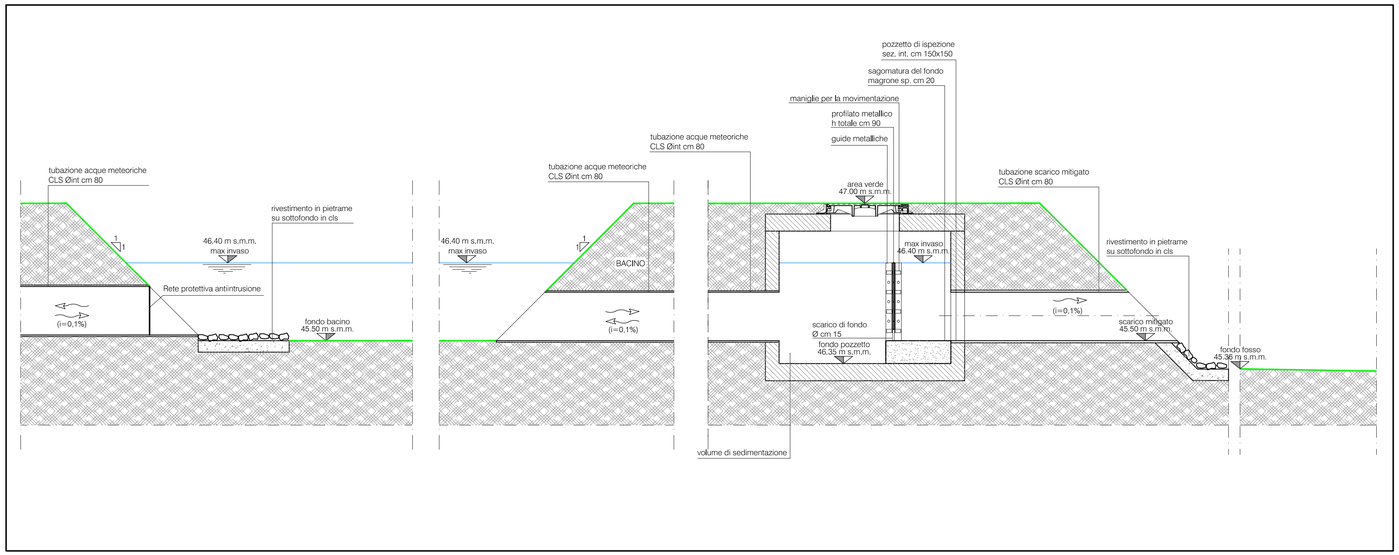

PARTICOLARE BACINO DI LAMINAZIONE - SEZIONE A-A'

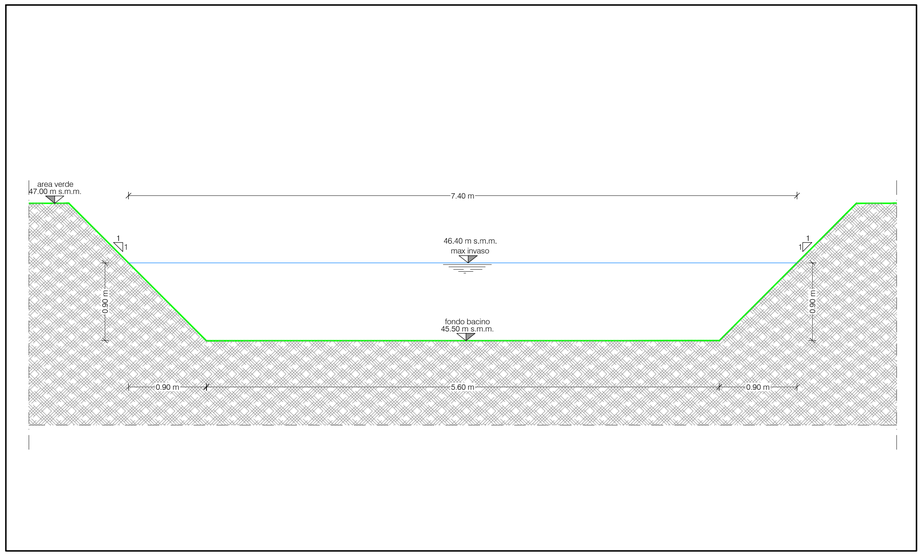

PARTICOLARE BACINO DI LAMINAZIONE - SEZIONE B-B'

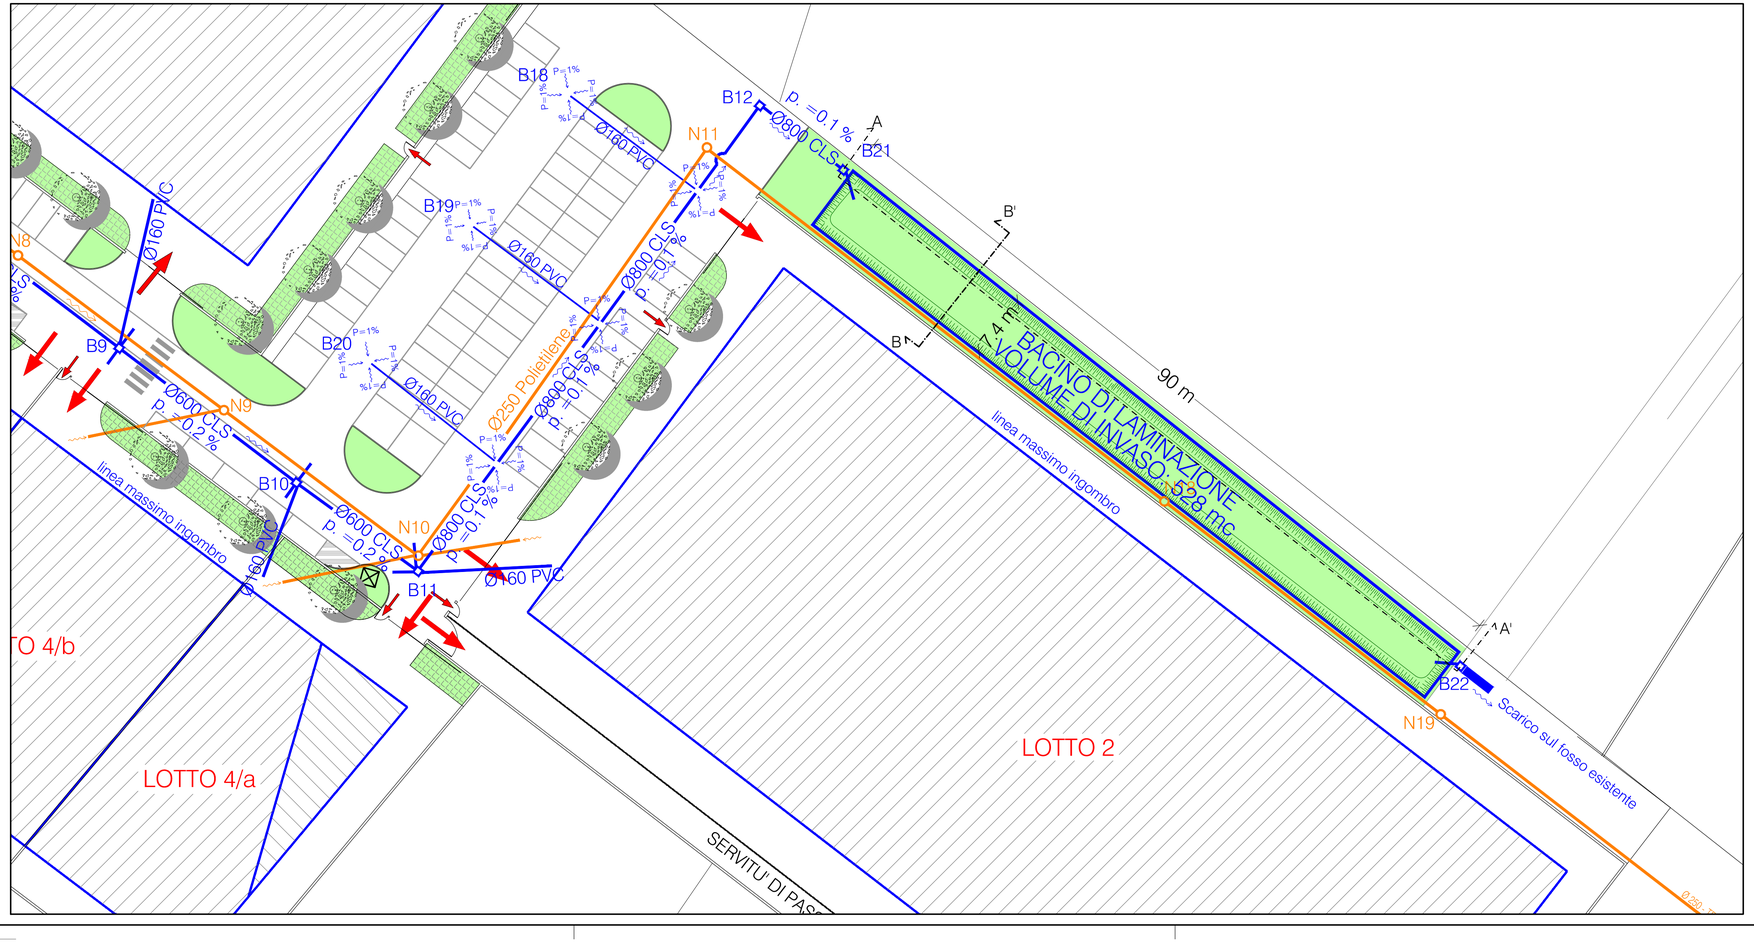

Comune di
BRENDOLA

Provincia di *VICENZA*

arch. Michele STEFENELLI

studio arche

www.studioarche.eu

via largo V. Boschetti, 2 - 36075 - Montecchio Maggiore - VI

tel 0444 025108 | fax 178 4413828 | cell 335 1230129 | e-mail michele@studioarche.eu

OGGETTO LAVORO

Secondo stralcio nuova area produttiva in località Pedocchio
Foglio 11 mappali 48-172-173-520-2596-2597-2598 2606-2608-2609

PROGETTO DI VARIANTE P.d.L. — TAVOLA N.A. U12

Particolari esecutivi Bacino di laminazione	SCALE:	DATA: 31/05/2019
CODICE: GIO08U12/07	EDIZIONE: 4	REVISIONE: 0
REDATTO: Stefenelli	APPROVATO: ----------	AUTORIZZATO: ----------

IL PROGETTISTA

dott. arch. MICHELE STEFENELLI

Ordine degli Architetti Pianificatori, Paesaggisti e Conservatori Provincia di Vicenza — MICHELE STEFENELLI n° 1355

collaboratori:

LA COMMITTENZA

spett.le Consorzio GIOLITTI s.r.l.

IL DOCUMENTO NON POTRA' ESSERE COPIATO, RIPRODOTTO, O ALTRIMENTI PUBLICATO IN TUTTO O IN PARTE SENZA IL CONSENSO SCRITTO DELL' ARCH. MICHELE STEFENELLI (L. 633 del 22/04/41 - art. 2575 e segg. C.C.)

NOME FILE: C:\PROGRAMMI_LAVORO\LAVORI\CONDOMINIO GIOLITTI\PROGETTO VARIANTE 2019\GIO08U01-12 modello.dwg