


Estratto di Mappa CT
SCALA 1:1000



Vista Aerea
SCALA 1:1000

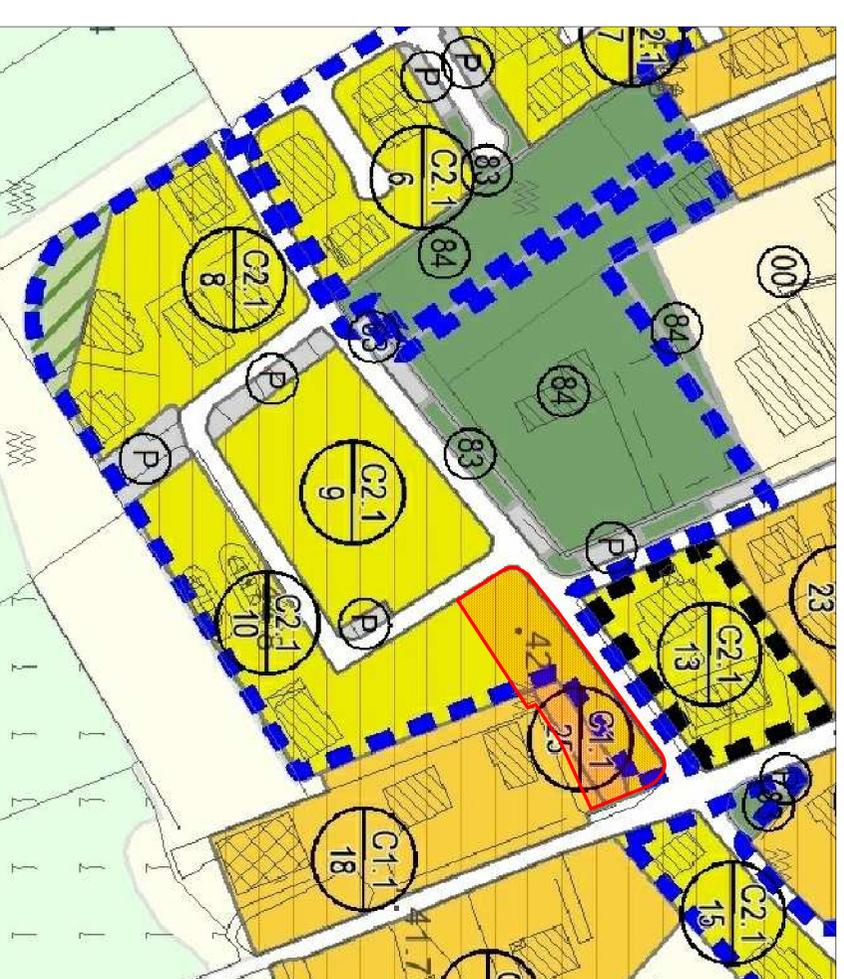

Estratto Piano Interventi
SCALA 1:1000

REGIONE VENETO
COMUNE DI BRENDOLA
PROVINCIA DI VICENZA

VARIANTE
AL PIANO DI LOTTIZZAZIONE
VO-VIA SCAMOZZI 2

Geometa
Ivano Felizzari

Studio Geom. Ivano Felizzari
p.za B. Bellone 5 Brendola (VI)

Foglio n° 1	Descrizione Foglio INQUADRAMENTO Estratto di mappa, Visto aereo, Estratto Piano Interventi, Vincoli Piano Interventi	Data GENNAIO 2022
Scala 1 : 1000		

Comittente Castagnoro Antonella Bedin Lorenzo Castagnoro Alberto	Indirizzo Via Scamozzi SNC Dati Catastrali Comune di Brendola (VI) - Foglio n.14 Mappali n.1425,1426,1434,1435,1431,1432, porz.1436
---	---

N° Emmissione	Data	Descrizione
A	gennaio 2022	prima emissione
B		
C		


Questo documento non potrà essere copiato, riprodotto o altrimenti pubblicato in tutto od in parte senza l'autorizzazione scritta dello Studio Geom. Felizzari I. & C. s.r.l.

LEGENDA

	Perimetro Piano di Lottizzazione Vo'-Via Scamozzi 2
	Area edificabile oggetto della variante

TABELLA DATI CATASTALI TERRENI IN OGGETTO

Foglio n.	Mappale n.	Superficie	ZTO
14	1425	593 mq	C2.1/10 (part. Vo'-Via Scamozzi 2)
14	1426	174 mq	C2.1/10 (part. Vo'-Via Scamozzi 2)
14	1434	188 mq	C2.1/10 (part. Vo'-Via Scamozzi 2)
14	1435	338 mq	C2.1/10 (part. Vo'-Via Scamozzi 2)
14	1431	196 mq	C1.1/25 - C1.1/18
14	1432	255 mq	C1.1/25 - C1.1/18
14	1436 (porzione)	22 mq	C1.1/18
Totale area in oggetto		1766 mq	

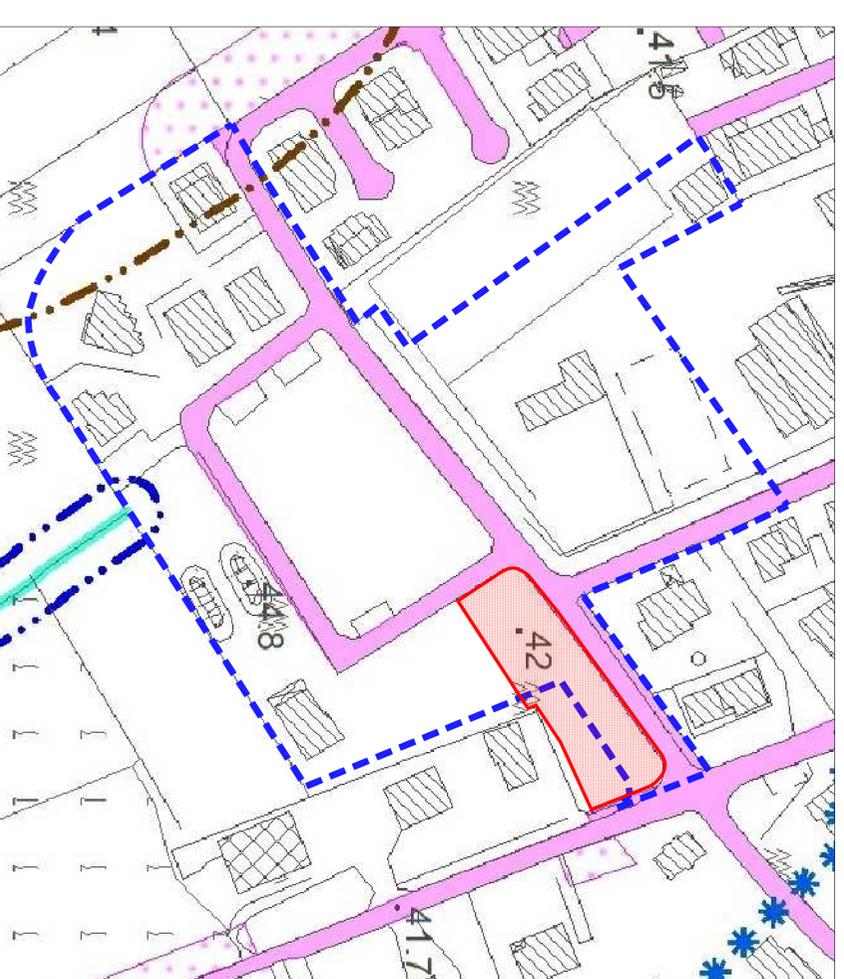

Estratto Vincoli P.I.
SCALA 1:1000