

LEGENDA

-  Perimetro Piano di Lottizzazione Vo - Via Scamozzi 2
-  Viabilità di progetto e sensi di marcia
-  Parcheggio di progetto
-  Parcheggio disabili
-  Marciapiedi e percorsi pedonali
-  Verde pubblico
-  Alberature , panchine e cestini
-  Verde agricolo privato
-  Fosso vincolato o bacino di laminazione
-  Quote di rifinimento sul sistema locale
-  Illuminazione pubblica
-  Lotti edificabili invariati
-  Lotti edificabili oggetto della variante
-  Limite di massimo ingombro degli edifici
-  Accessi carrai di progetto
-  Tabella dati lotti edificabili

LOTTO N.  
superficie  
volume  
altezza max

REGIONE VENETO

COMUNE DI BRENDOLA

PROVINCIA DI VICENZA

VARIANTE  
AL PIANO DI LOTTIZZAZIONE  
VO-VIA SCAMOZZI 2

**Geometra**  
*Ivano Bellizzi*


Studio geom. Ivano Bellizzi  
p.za B. Bellorini 5 Brendola (VI)

Trivolo n° <b>2</b>	Descrizione Trivolo <b>STATO ATTUALE</b> Pianimetria Generale Particolare area in oggetto	Data <b>GENNAIO 2022</b>
	Scala 1 : 500    1 : 200	

Committente Castagnoro Antonella Bedin Loretto Castagnoro Alberto	Indirizzo Via Scamozzi SNC Comune di Brendola (VI) - Foglio n.14 Mappali n.1,425,1,426,1,434,1,435,1,431,1,432, porz.1,436
--	---

N° Emersione	Data	Descrizione
A	gennaio 2022	prima emissione
B		
C		

Questo documento non potrà essere copiato, riprodotto o altrimenti pubblicato in tutto od in parte senza l'autorizzazione scritta dello Studio Geom. Bellizzi. Il presente documento è di proprietà esclusiva dello Studio Geom. Bellizzi. È vietata espressamente la ristampa o l'uso non autorizzato senza permesso scritto dello Studio Geom. Bellizzi.

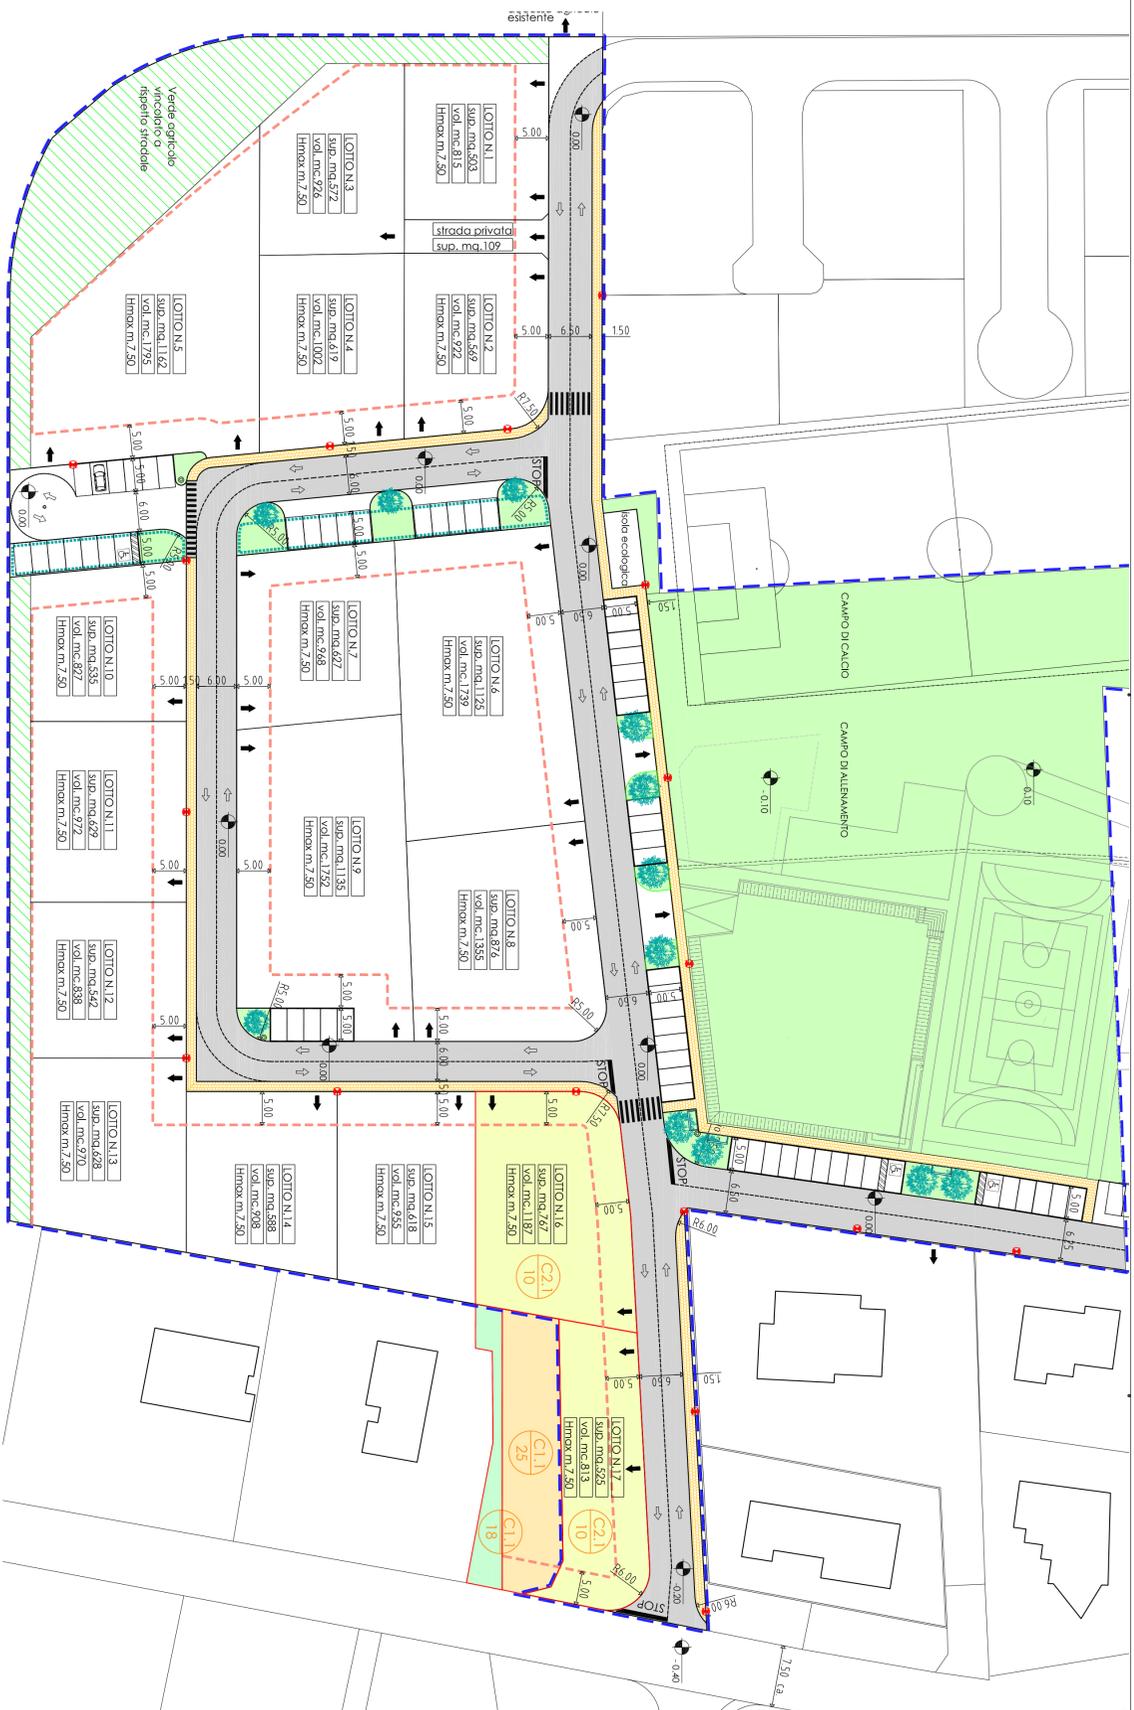

Planimetria Generale  
SCALA 1 : 500

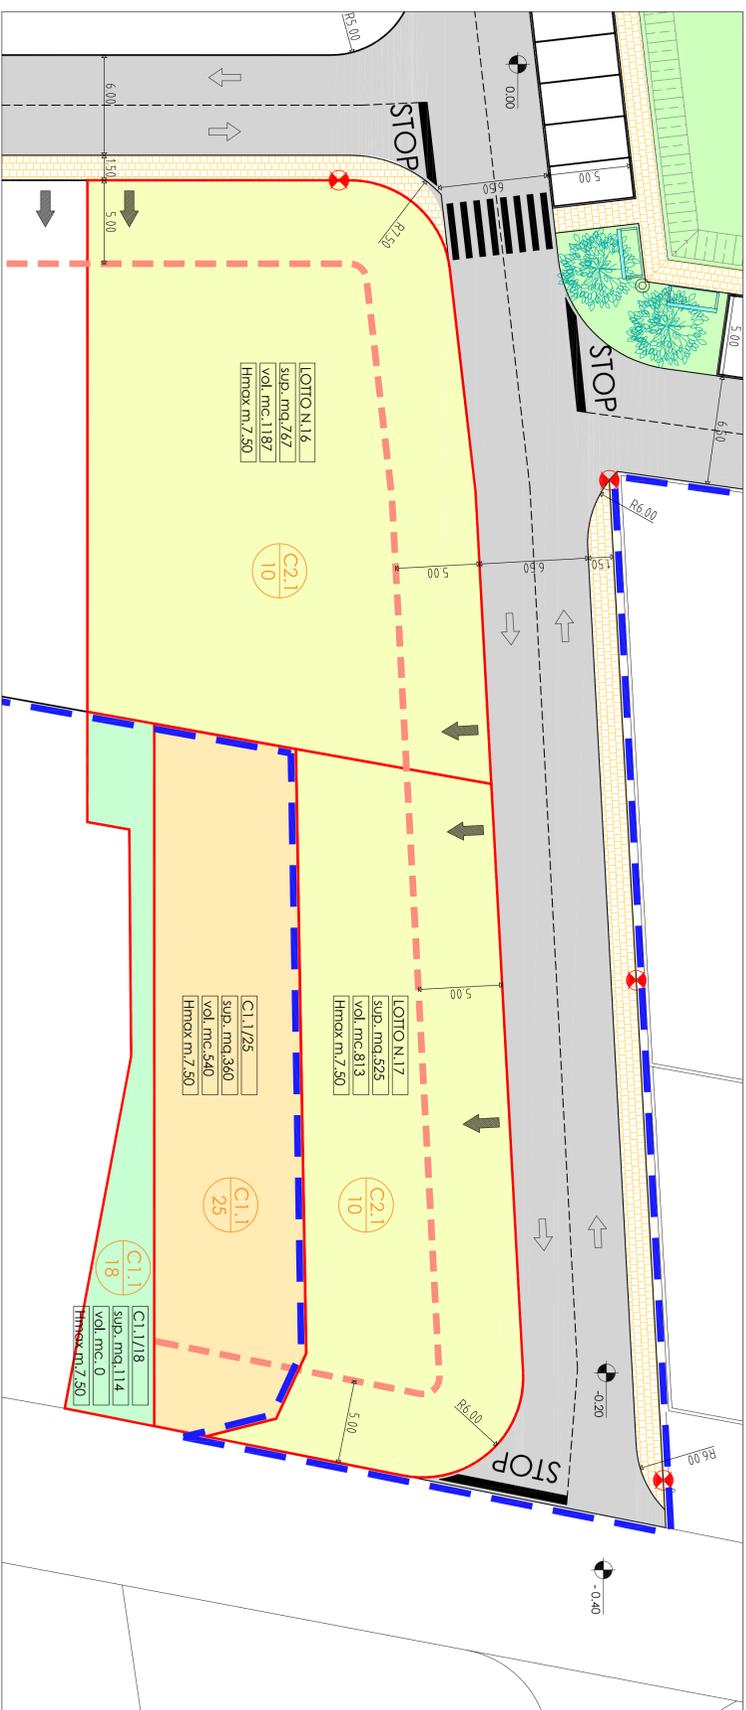


TABELLA DATI PLANIVOLUMERICI ATTUALI

Lotto/Trivolo	Superficie	Volume
Lotto 16 / C2.1/10	767 mq	1187 mc
Lotto 17 / C2.1/10	525 mq	813 mc
C1.1/25	360 mq	540 mc
C1.1/18	114 mq	0 mc
<b>Totale area in oggetto</b>	<b>1766 mq</b>	<b>2540 mc</b>

Particolare Area  
SCALA 1 : 200