


LEGENDA FOGNATURA	
	Linea fognataria di scarico acque nere
	Linea fognataria di scarico acque bianche
	Pozzetto allacciamento acque nere
	Pozzetto allacciamento acque bianche
	Pozzetto ispezione stradale acque nere
	Pozzetto ispezione stradale acque bianche
	Codifioia stradale acque bianche
	Pozzetto di laminazione acque bianche

Allacci Nere e Bianche
SCALA 1:200

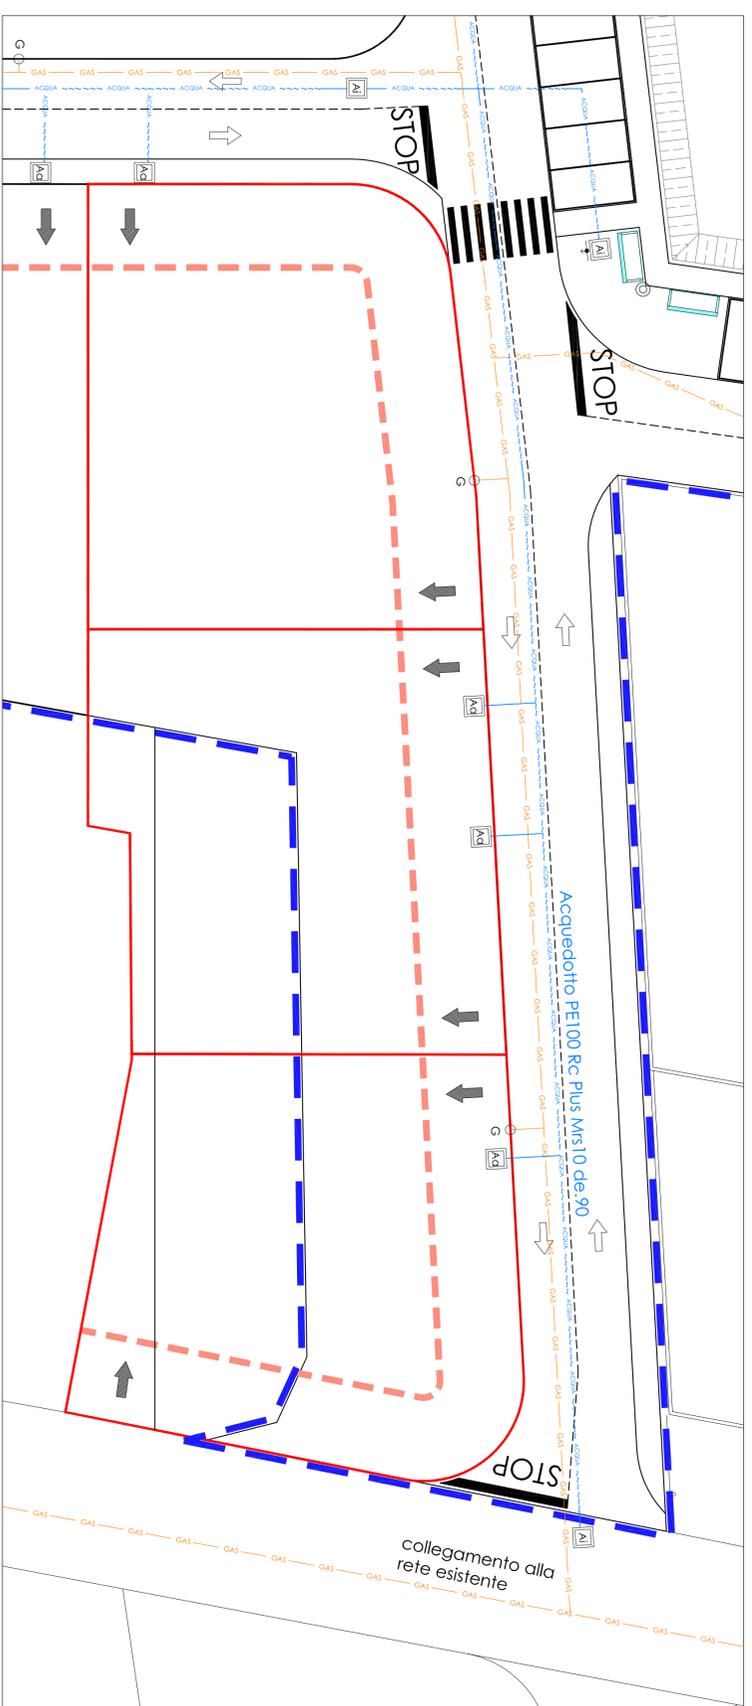

LEGENDA RETI GAS E ACQUEDOTTO	
	Rele di distribuzione acquedotto comunale
	Rele di distribuzione gas metano
	Pozzetto allacciamento acquedotto
	Pozzetto ispezione stradale acquedotto
	Pozzetto con idrante soprassuolo
	Piantone gas metano di allacciamento

Allacci Gas e Acquedotto
SCALA 1:200



Studio geom. Ivano Pelizzari
p.zza B. Bellissime 5 Brendola (VI)

VARIANTE AL PIANO DI LOTTIZZAZIONE VO-VIA SCAMOZZI 2

REGIONE VENETO
COMUNE DI BRENDOLA
PROVINCIA DI VICENZA

Tovolo n°	Descrizione Tovolo	Data
4A	RETI TECNOLOGICHE Linea acque nere e Linea acque bianche Linea gas metano e Linea acquedotto	GENNAIO 2022 Scala 1 : 1000 1 : 200

Comittente	Indirizzo
Castagnoro Antonella Bedin Loretto Castagnoro Alberto	Via Scamozzi SNC Dati Catastrali Comune di Brendola (VI) - Foglio n.14 Mappali n.1,425,1426,1434,1435,1431,1432, porz.1,436

N° Emisione	Data	Descrizione
A	gennaio 2022	prima emissione
B		
C		

Questo documento non potrà essere copiato, riprodotto o altrimenti pubblicato in tutto od in parte senza l'autorizzazione scritta dello Studio Geom. Pelizzari. Il presente studio è stato redatto in conformità con le norme tecniche di cui al D.M. 14/01/2008 e al D.M. 11/01/2008.

