

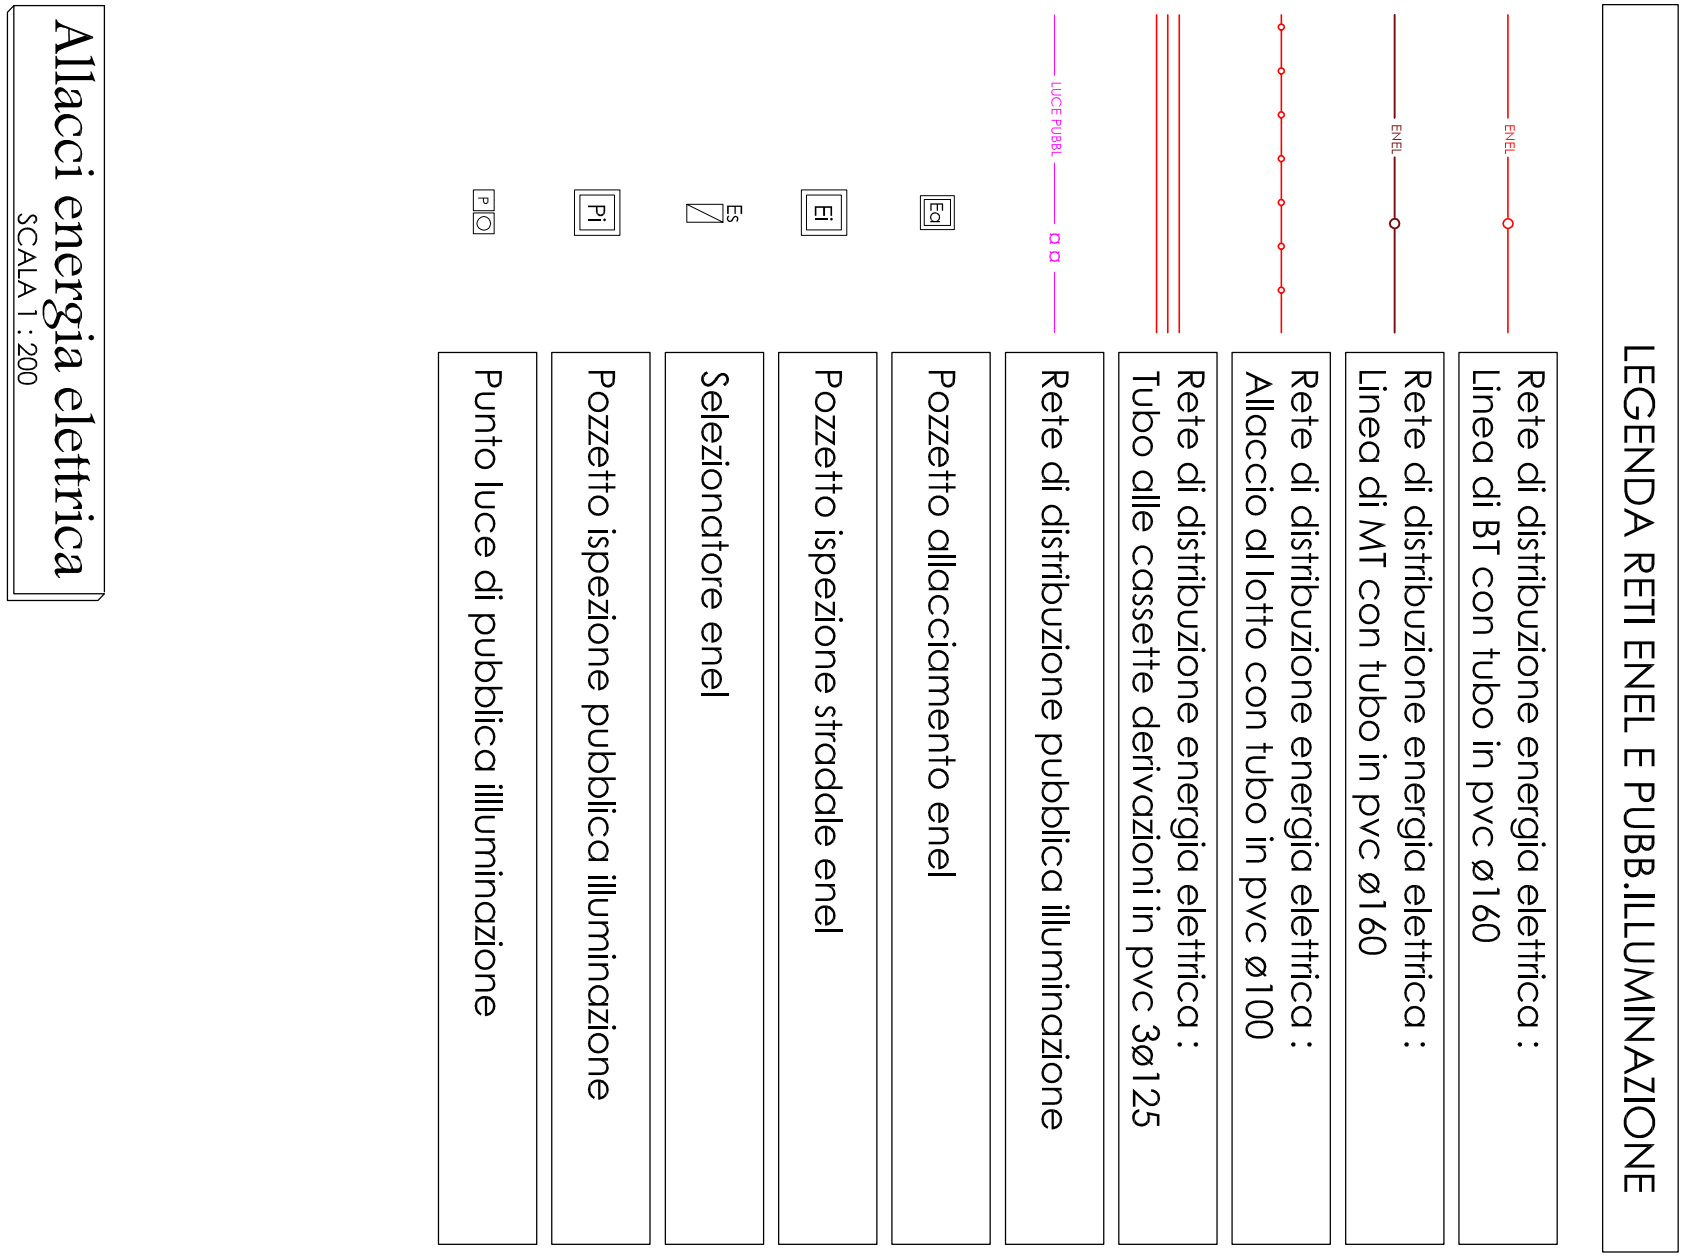
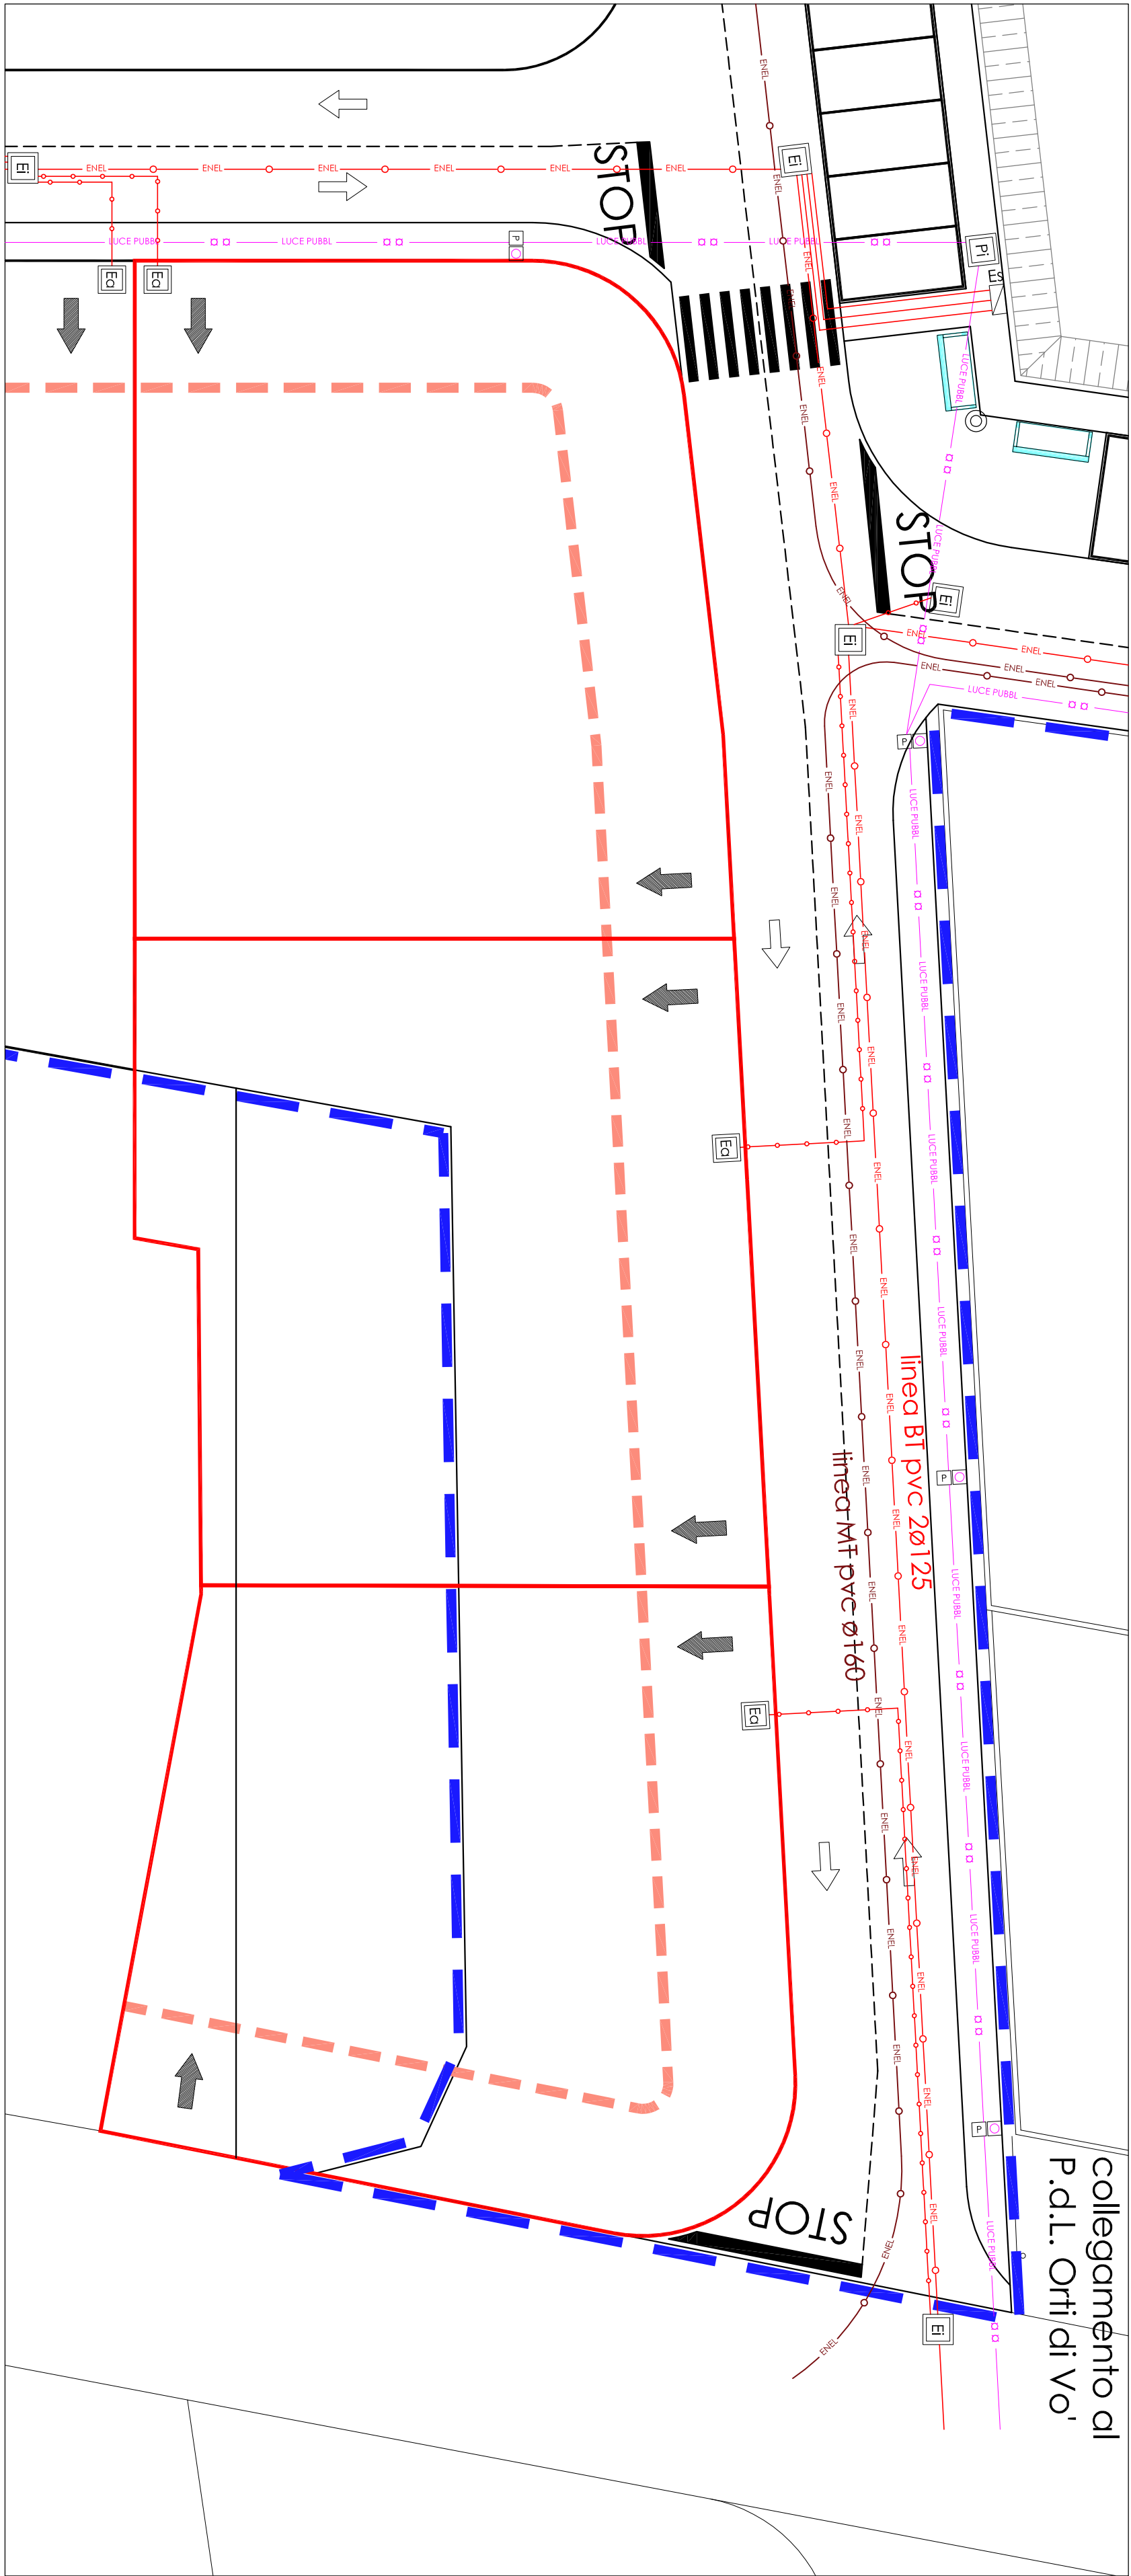


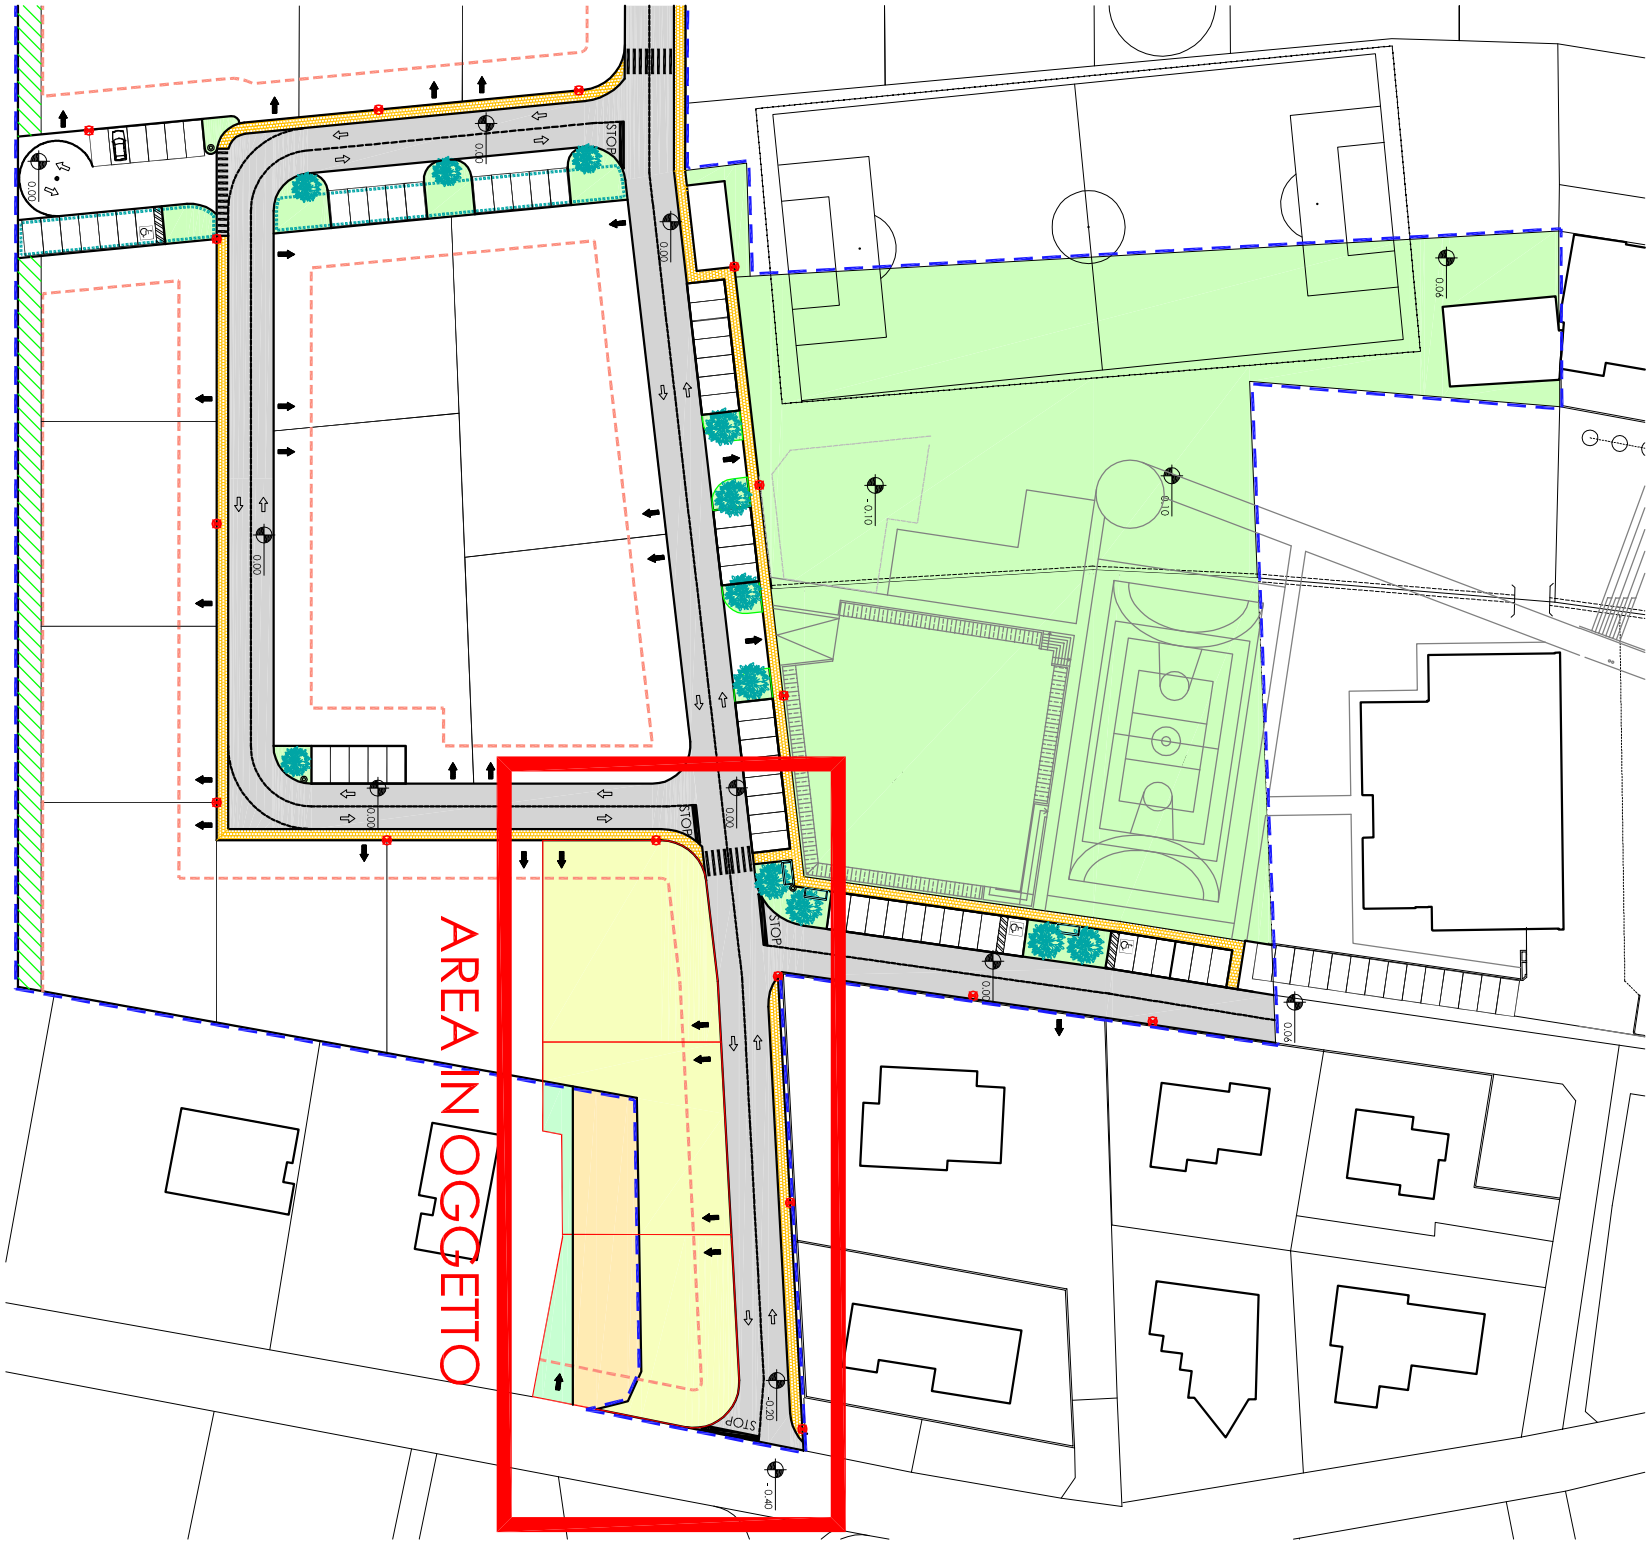

Allacci energia elettrica
SCALA 1 : 200

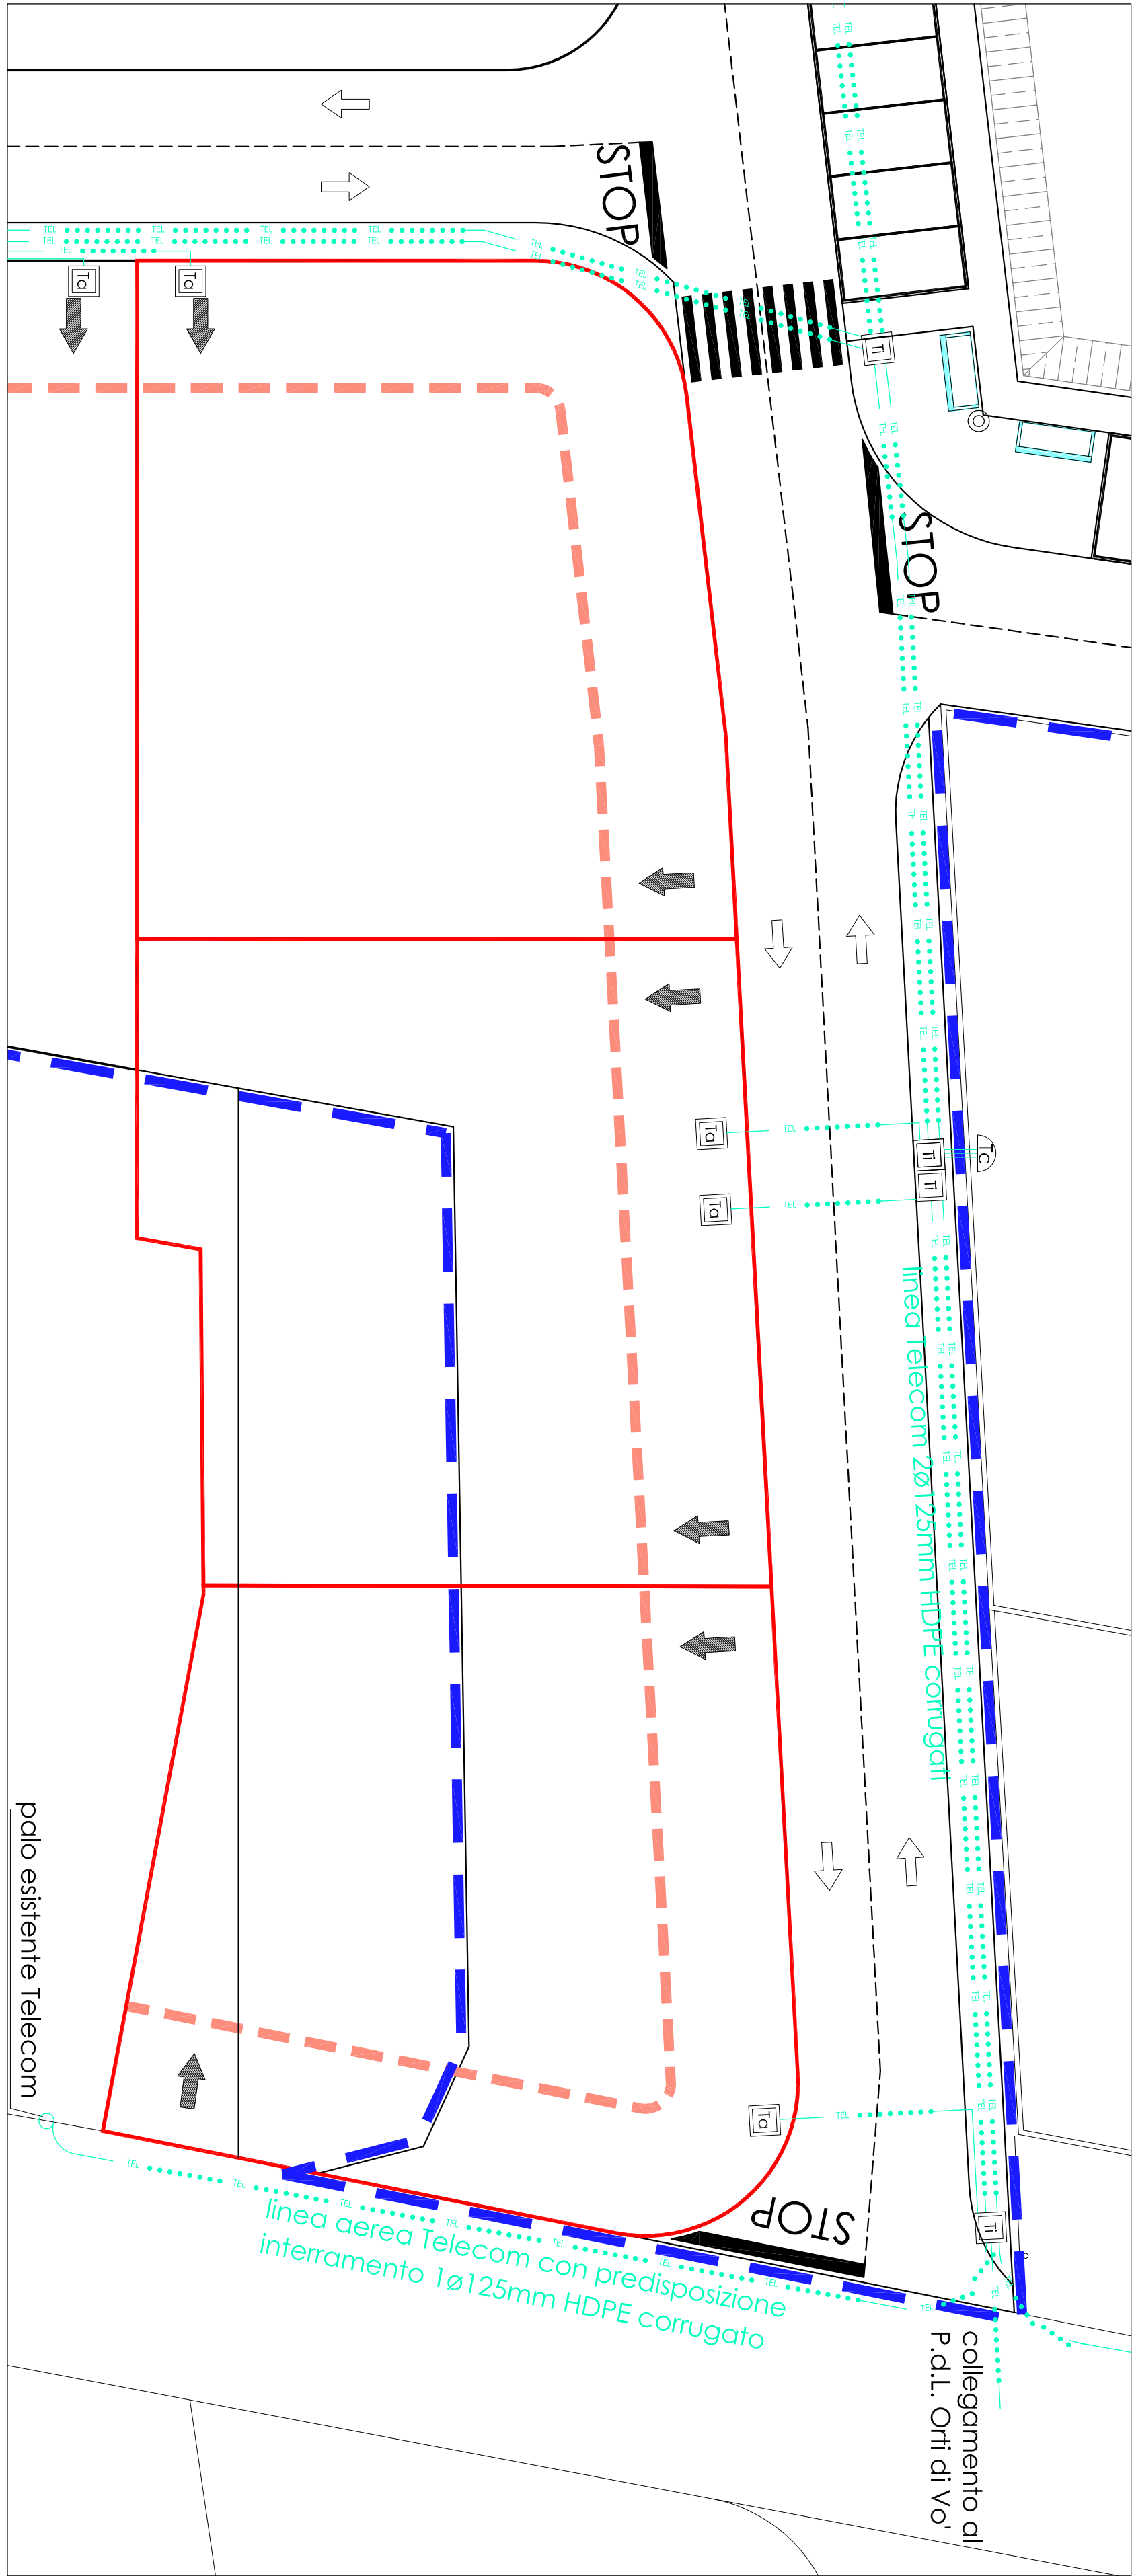

REGIONE VENETO

COMUNE DI BRENDOLA

PROVINCIA DI VICENZA

VARIANTE

AL PIANO DI LOTTIZZAZIONE

VO-VIA SCAMOZZI 2

Geometra

Ivano Pelizzari

Studio geom. Ivano Pelizzari

p.zza B. Beltrame 5 Brendola (VI)

Tavola n°

4b

RETI TECNOLOGICHE

Linea energia elettrica e Linea pubblica illuminazione

Linea telecomunicazioni

Descrizione Tavola

GENNAIO 2022

Scala

1 : 1000

1 : 200

Comittente

Costognoro Antonella

Bedin Lorelto

Costognoro Alberto

Indirizzo

Via Scamozzi SNC

Dati Catastrali

Comune di Brendola (VI) - Foglio n.14

Mappelli nn.1425,1426,1434,1435,1431,1432, porz.1436

N° Emmissione

Data

A

gennaio 2022

Descrizione

prima emissione

B

C

Questo documento non potrà essere copiato, riprodotto o altrimenti pubblicato in tutto od in parte senza il consenso scritto dello STUDIO IVAPE s.r.l. (Aut. Min. 7/2005 C.G.)

Aut. Min. 7/2005 C.G.