


PLANIMETRIA GENERALE - STATO DI PROGETTO

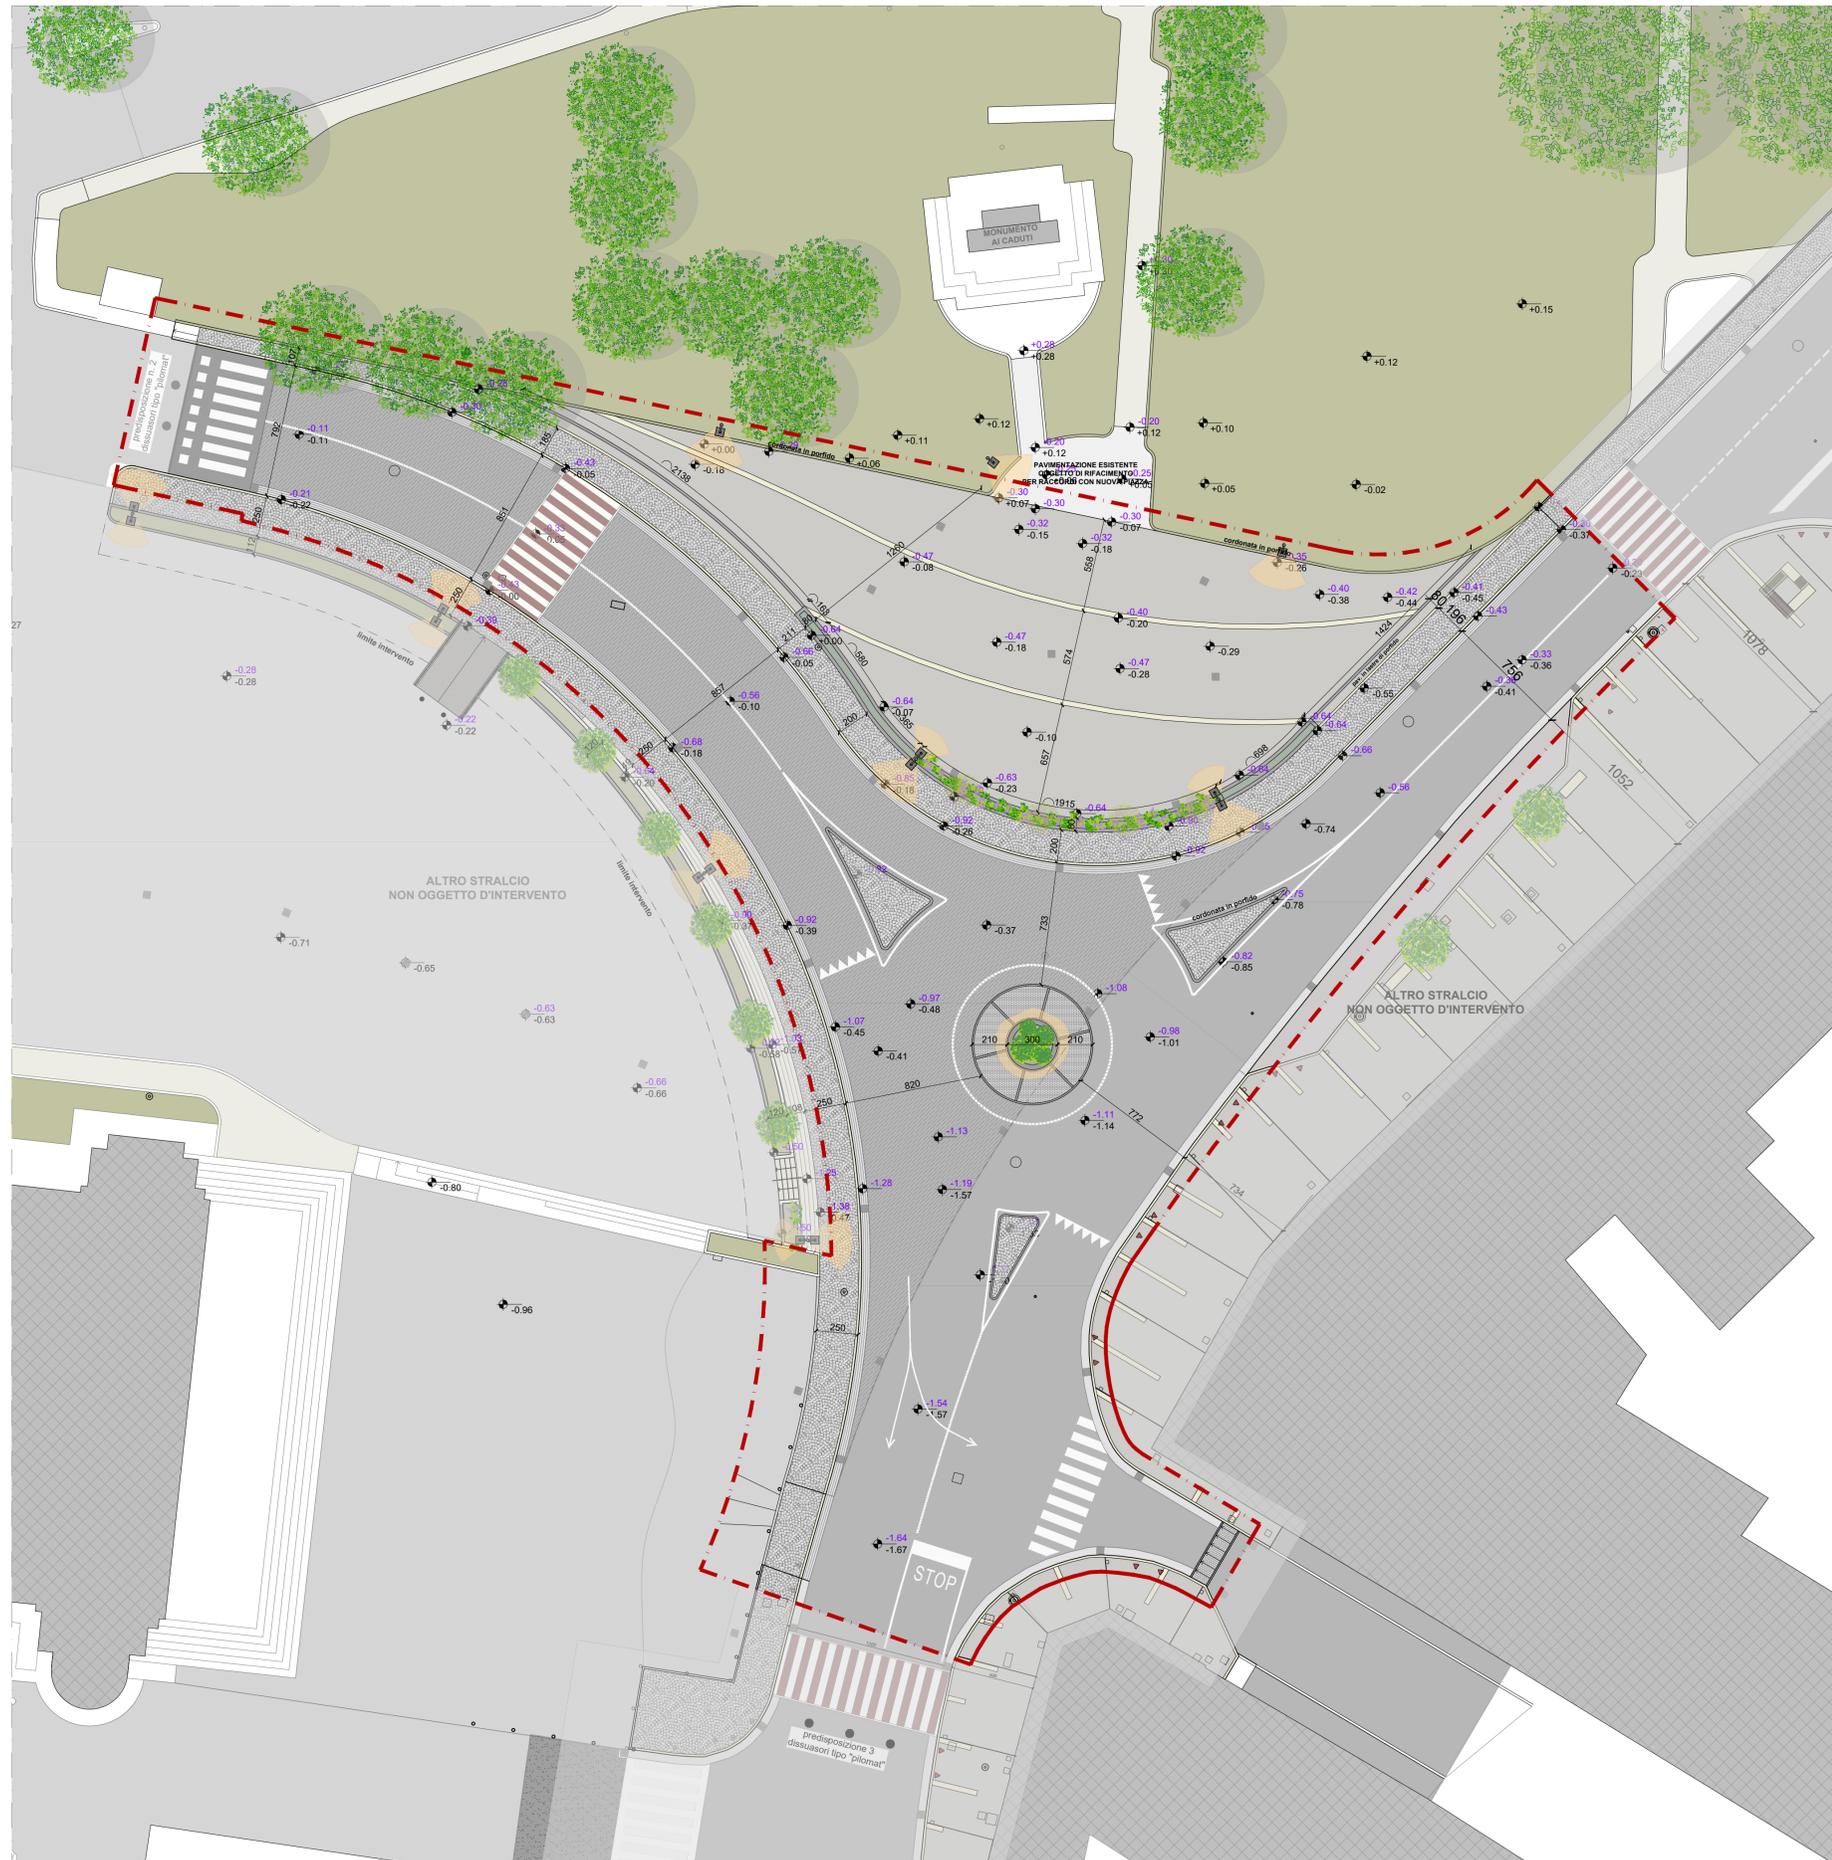

LEGENDA

-  "liston" in porfido lastre larghezza 40/20 cm e lastre in verdeello larghezza 30 cm cordonata 15xsp10 in verdeello di chiusura
-  giunto di frazionamento liston 15 mm con primer epossidico vedi dettaglio tavola 8
-  sede stradale finitura in asfalto completata con stratico 1 strato di usura 3 cm binder spessore 7 cm
-  nuova sede stradale finitura in asfalto strato di usura 3 cm binder spessore 7 cm messa in sagoma e cassonetto stradale
-  porfido marciapiede cubetti 6/8 x sp.6/8 cm posa ad archi contrastanti
-  pavimentazione in smoller in porfido 8x20 vedi particolare tav. 9
-  attraversamenti pedonali con cubetti bianchi di Carrara e cubetti in porfido vedi particolare tav. 8
-  cunetta lato strada composta da 4 binderi vedi particolare tav. 8

 +0.00 → quota altimetrica di progetto
 +0.00 → quota altimetrica attuale




studio benedini
ARCHITETTURA · URBANISTICA · RESTAURO

 REGIONE VENETO
 COMUNE DI DUEVILLE
 PROVINCIA DI VICENZA

Riqualificazione degli spazi aperti del centro di Dueville
- OPERE SUPPLEMENTARI -
CUP: C63D1900010007



PROGETTO DEFINITIVO - ESECUTIVO

PROGETTISTA
 MANDATARIA R.T.P.
 Studio di Architettura e Urbanistica Benedini
 Benedini arch. Luisa - Benedini geom. LUISA BENEDINI (n° 691)

RAGGRUPPAMENTO TEMPORANEO PROFESSIONISTI
 Studio di Architettura ed Urbanistica Benedini
 Studio Tecnico Todesco geom. Giacomo
 Studio Tecnico Fasolo p.i. Valter
 Comunello Ing. Andrea

COMMITTENTE
 Comune di Dueville

RESPONSABILE UNICO PROCEDIMENTO
 Michelazzo arch. Donatella









TITOLO
STATO DI PROGETTO: QUOTE

ELABORATO 13.5	SCALA 1:200	DATA 20 dicembre 2023	AGG.TO -
--------------------------	-----------------------	---------------------------------	--------------------

STUDIO DI ARCHITETTURA E URBANISTICA BENEDINI - Via D. Chiesa, 17 - 36030 Caldogno - VI - info@studiobenedini.net - (+39) 0444 360555 - P. Iva 03131800249



E' vietato consegnare a terzi o riprodurre questo documento. Utilizzare il contenuto o renderlo comunque noto a terzi senza autorizzazione. Ogni inadempienza comporta il risarcimento dei danni subiti. Sono riservati tutti i diritti derivanti dalla concessione di brevetti per invenzioni, di modelli industriali di utilità e di disegni o modelli.