


- Confine comunale
- Identificazione Zone Territoriali Omogenee A, B, C, D, RQ
- Perimetro dei centri storici
- Zone A1: centri storici
- Zone A2: pertinenze tutelate di edifici significativi
- Perimetro dei nuclei storici / corti rurali
- Zone A3: nuclei storici rurali / corti rurali
- Zone B: residenziali di completamento edilizio
- Zone C1: residenziali di espansione ad intervento edilizio diretto
- Zone C2: residenziali di espansione soggette a Strumento Urbanistico Attuativo
- Zone D1: produttive / artigianali / commerciali
- Zone D3: attività produttive in zona impropria (di cui all'art. 126 L.R. 61/85)
- Zone agricole
- Zone agricole di rilevante interesse paesistico ambientale (PAMCB)
- Edificazione diffusa
- Superfici fondiarie in edificazione diffusa
- RQ - Zone di riqualificazione urbana
- Zone Fa: aree per l'istruzione
  - 2 scuola materna
  - 3 scuola elementare
  - 4 scuola dell'obbligo
- Zone Fb: aree per attrezzature di interesse comune
  - 9 chiese
  - 10 centri religiosi e dipendenze
  - 27 case per anziani
  - 37 municipio
  - 65 impianti energia elettrica
  - 67 impianti depurazione pubblica
  - 70 discarica
  - 71 isola ecologica
  - 89 cimiteri
- Zone Fc: aree a parco e per il gioco e lo sport
  - 83 verde attrezzato di quartiere
  - 84 impianti sportivi non agonistici
  - 85 impianti sportivi agonistici
  - 91 percorsi attrezzati
- Zone Fd: aree per parcheggi pubblici
- Verde privato
- Strumento Urbanistico Attuativo obbligatorio
- Strumento Urbanistico Attuativo vigente
- Ambito soggetto ad accordo pubblico-privato ai sensi dell'art. 6 della L.R. 11/2004
- Lotto con volumetria assegnata
- Ambito SUAP
- Opera incongrua
- Edifici rurali non più funzionali, soggetti a cambiamento di destinazione d'uso in residenziale
- Evidenza degli edifici con categoria di intervento riportata sulle tavole 4.1 - 4.2
- Viabilità stradale di progetto
- Pista ciclabile di progetto
- Viabilità stradale di potenziamento
- Percorso pedonale esistente
- Percorso pedonale di progetto
- Viabilità privata
- Attività produttive da confermare
- Attività produttive da trasferire

- Vincoli e tutele
- Vincolo monumentale
- Vincolo ambientale paesaggistico - Aree di notevole interesse pubblico
- Contesto figurativo di PAT della Villa di interesse provinciale Villa Quinto, Peruffo, Marzotto, detta "Ca Quinta", art. 45 Norme PTCP
- Contesti figurativi - Ville di particolare interesse provinciale artt. 46, 47 Norme PTCP
- Vincolo paesaggistico - Corsi d'acqua
- Vincolo paesaggistico - Aree boscate
- Vincolo idrogeologico-forestale
- Delimitazione Sito di Interesse Comunitario Colli Berici
- Piano d'Area dei Monti Berici
- Idrografia - Fasce di rispetto di 10 m ex R.D. 25.07.1904 n. 524
- Idrografia - Zone di tutela di 100 m ai sensi dell'art. 41 della L.R. 11/2004
- Fasce di rispetto stradale
- Fasce di rispetto cimiteriale
- Fasce di attenzione cimiteriale 200 m ai sensi della L.166/2002
- Elettrodotti e relative distanze di prima approssimazione (Dps)
- Gasdotti e relative fasce di rispetto
- Area soggetta a concessione mineraria
- Area soggetta a cantiere minerario attivo
- Ambito naturalistico di livello regionale (art. 19 N.d.A. PTRC)
- Pozzi di captazione e relative fasce di rispetto dell'analisi geologica di PAT
- Area già destinata a bosco e pascolo interessata da incendi (art. 10, L. 353/2000)
- Impianti di comunicazione elettronica
- Allevamenti zootecnici intensivi/Fasce di rispetto dell'analisi agronomica di PAT
- Area non idonea (Fragilità PAT)
- Area soggetta a caduta massi (Fragilità PAT)
- Area di conoidi soggetta a debris flow (Fragilità PAT)
- Area di frana (Fragilità PAT)
- Area soggetta a sprofondamento carsico (Fragilità PAT)
- Area di risorgiva (Fragilità PAT)
- Area esondabile (eventi alluvionali storici) o a ristagno idrico (Fragilità PAT)
- Scarpate di cava o di scavi in genere (Fragilità PAT)
- Area soggetta ad erosione (impluvi) e/o siflusso (Fragilità PAT)
- Zone di attenzione geologica in riferimento al P.A.I. bacino Brenta - Bacchiglione

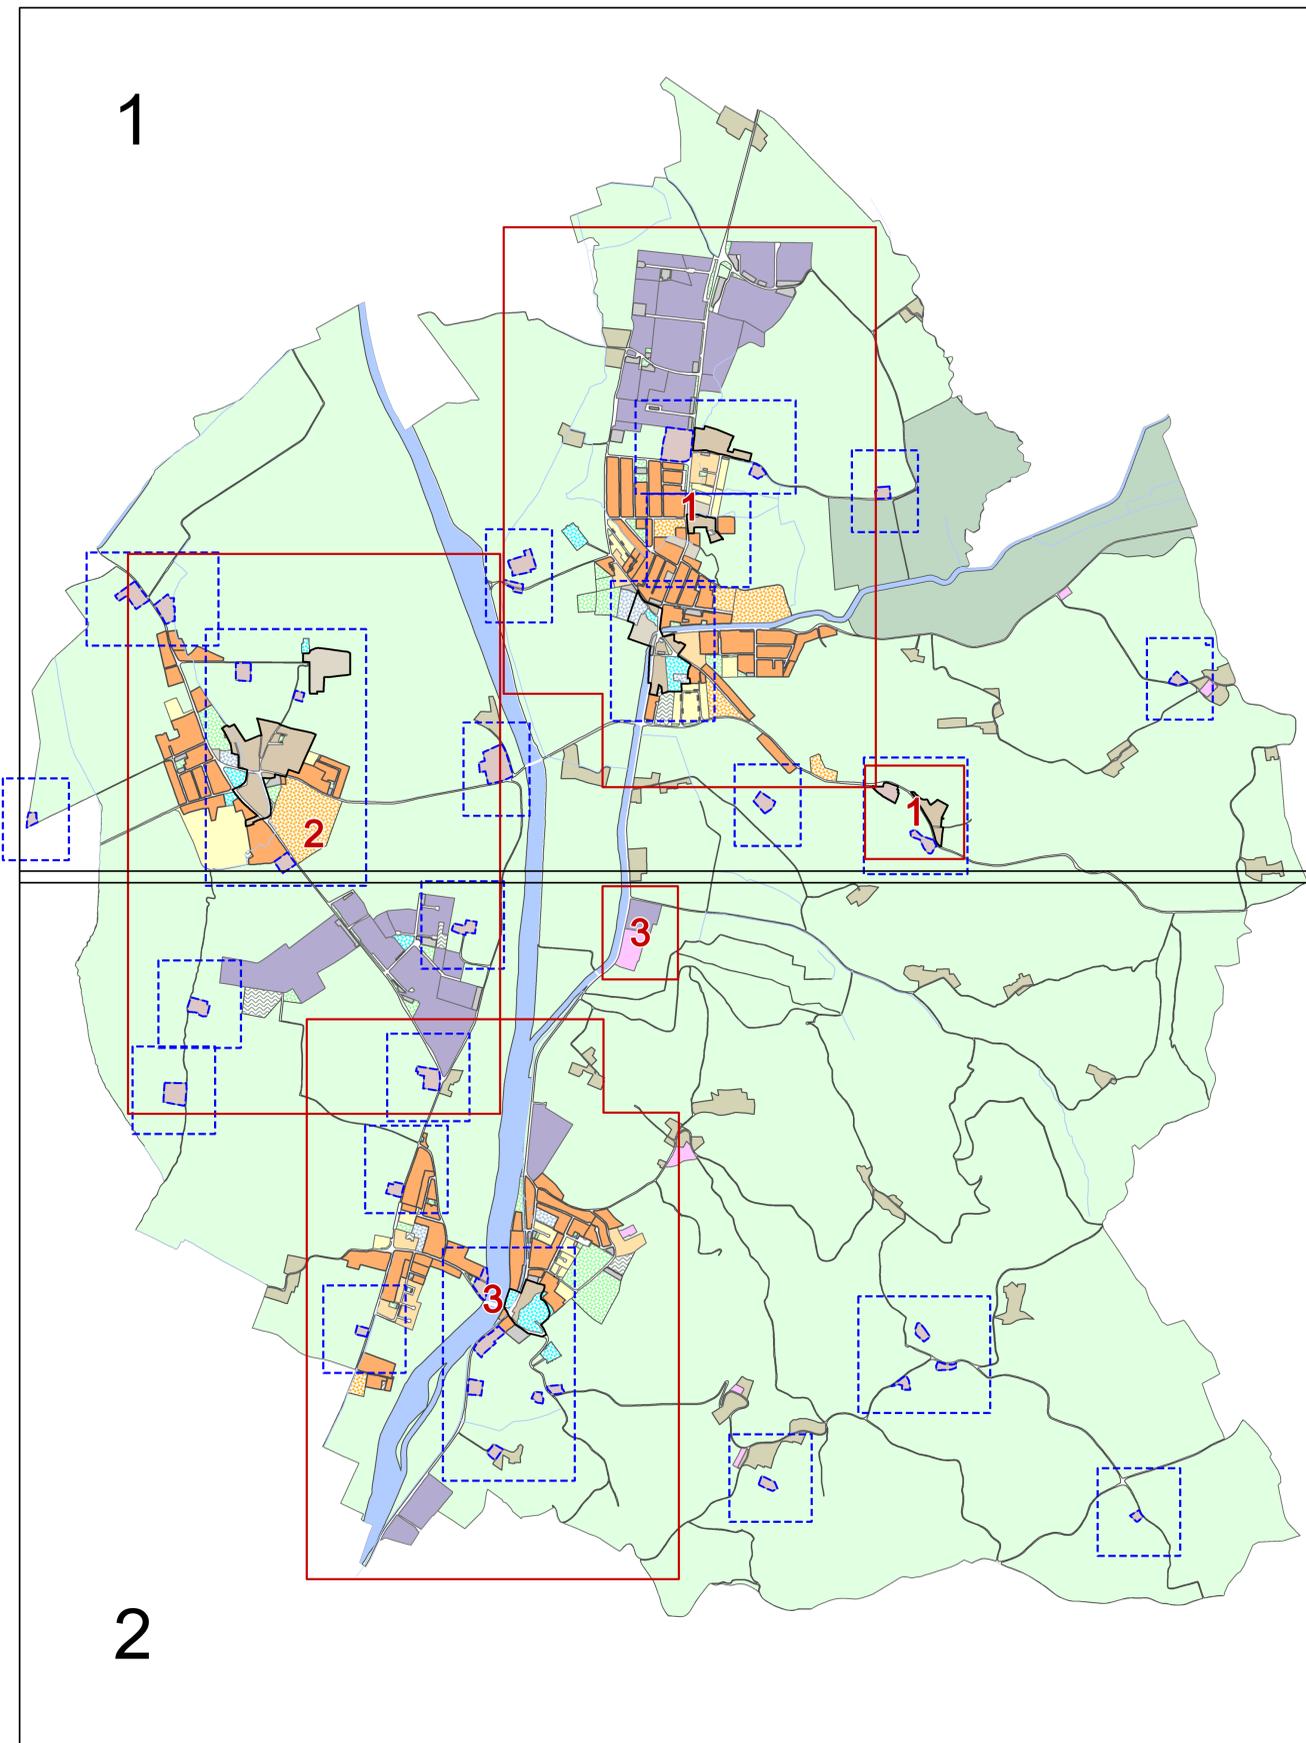

Limite elaborati 2 "Zonizzazione - Inter-territorio comunale" in scala 1:5000 con numero identificativo delle tavole  
 Limite elaborati 3 "Zonizzazione - Zone significative" in scala 1:2000 con numero identificativo delle tavole  
 Limite inseriti elaborato 4 "Centri storici - Edifici con categoria di intervento" in scala 1:2000