


Prot.n. NERV0907
Redatto
Verificato

Il Sindaco
Dott. Fiorenzo Bertoni
Il Segretario
Dott. Paolo Orso
Il resp. Area Edilizia Privata ed Urbanistica
Geom. Fabrizio Ballarín

Adozione
Approvazione

NERV0907 - H:\GIS\NERV0907\Produttore\Geomatica\Progetti\Avv_2012_04_23_gva - Es_04 - 23.04.2012 R01b

NERV0907 - H:\GIS\NERV0907\Produttore\Assessorato\Corraige\Final_ADOZIONE\BAS_AIA_VAS01 - Es_04 - 23.04.2012 R01b

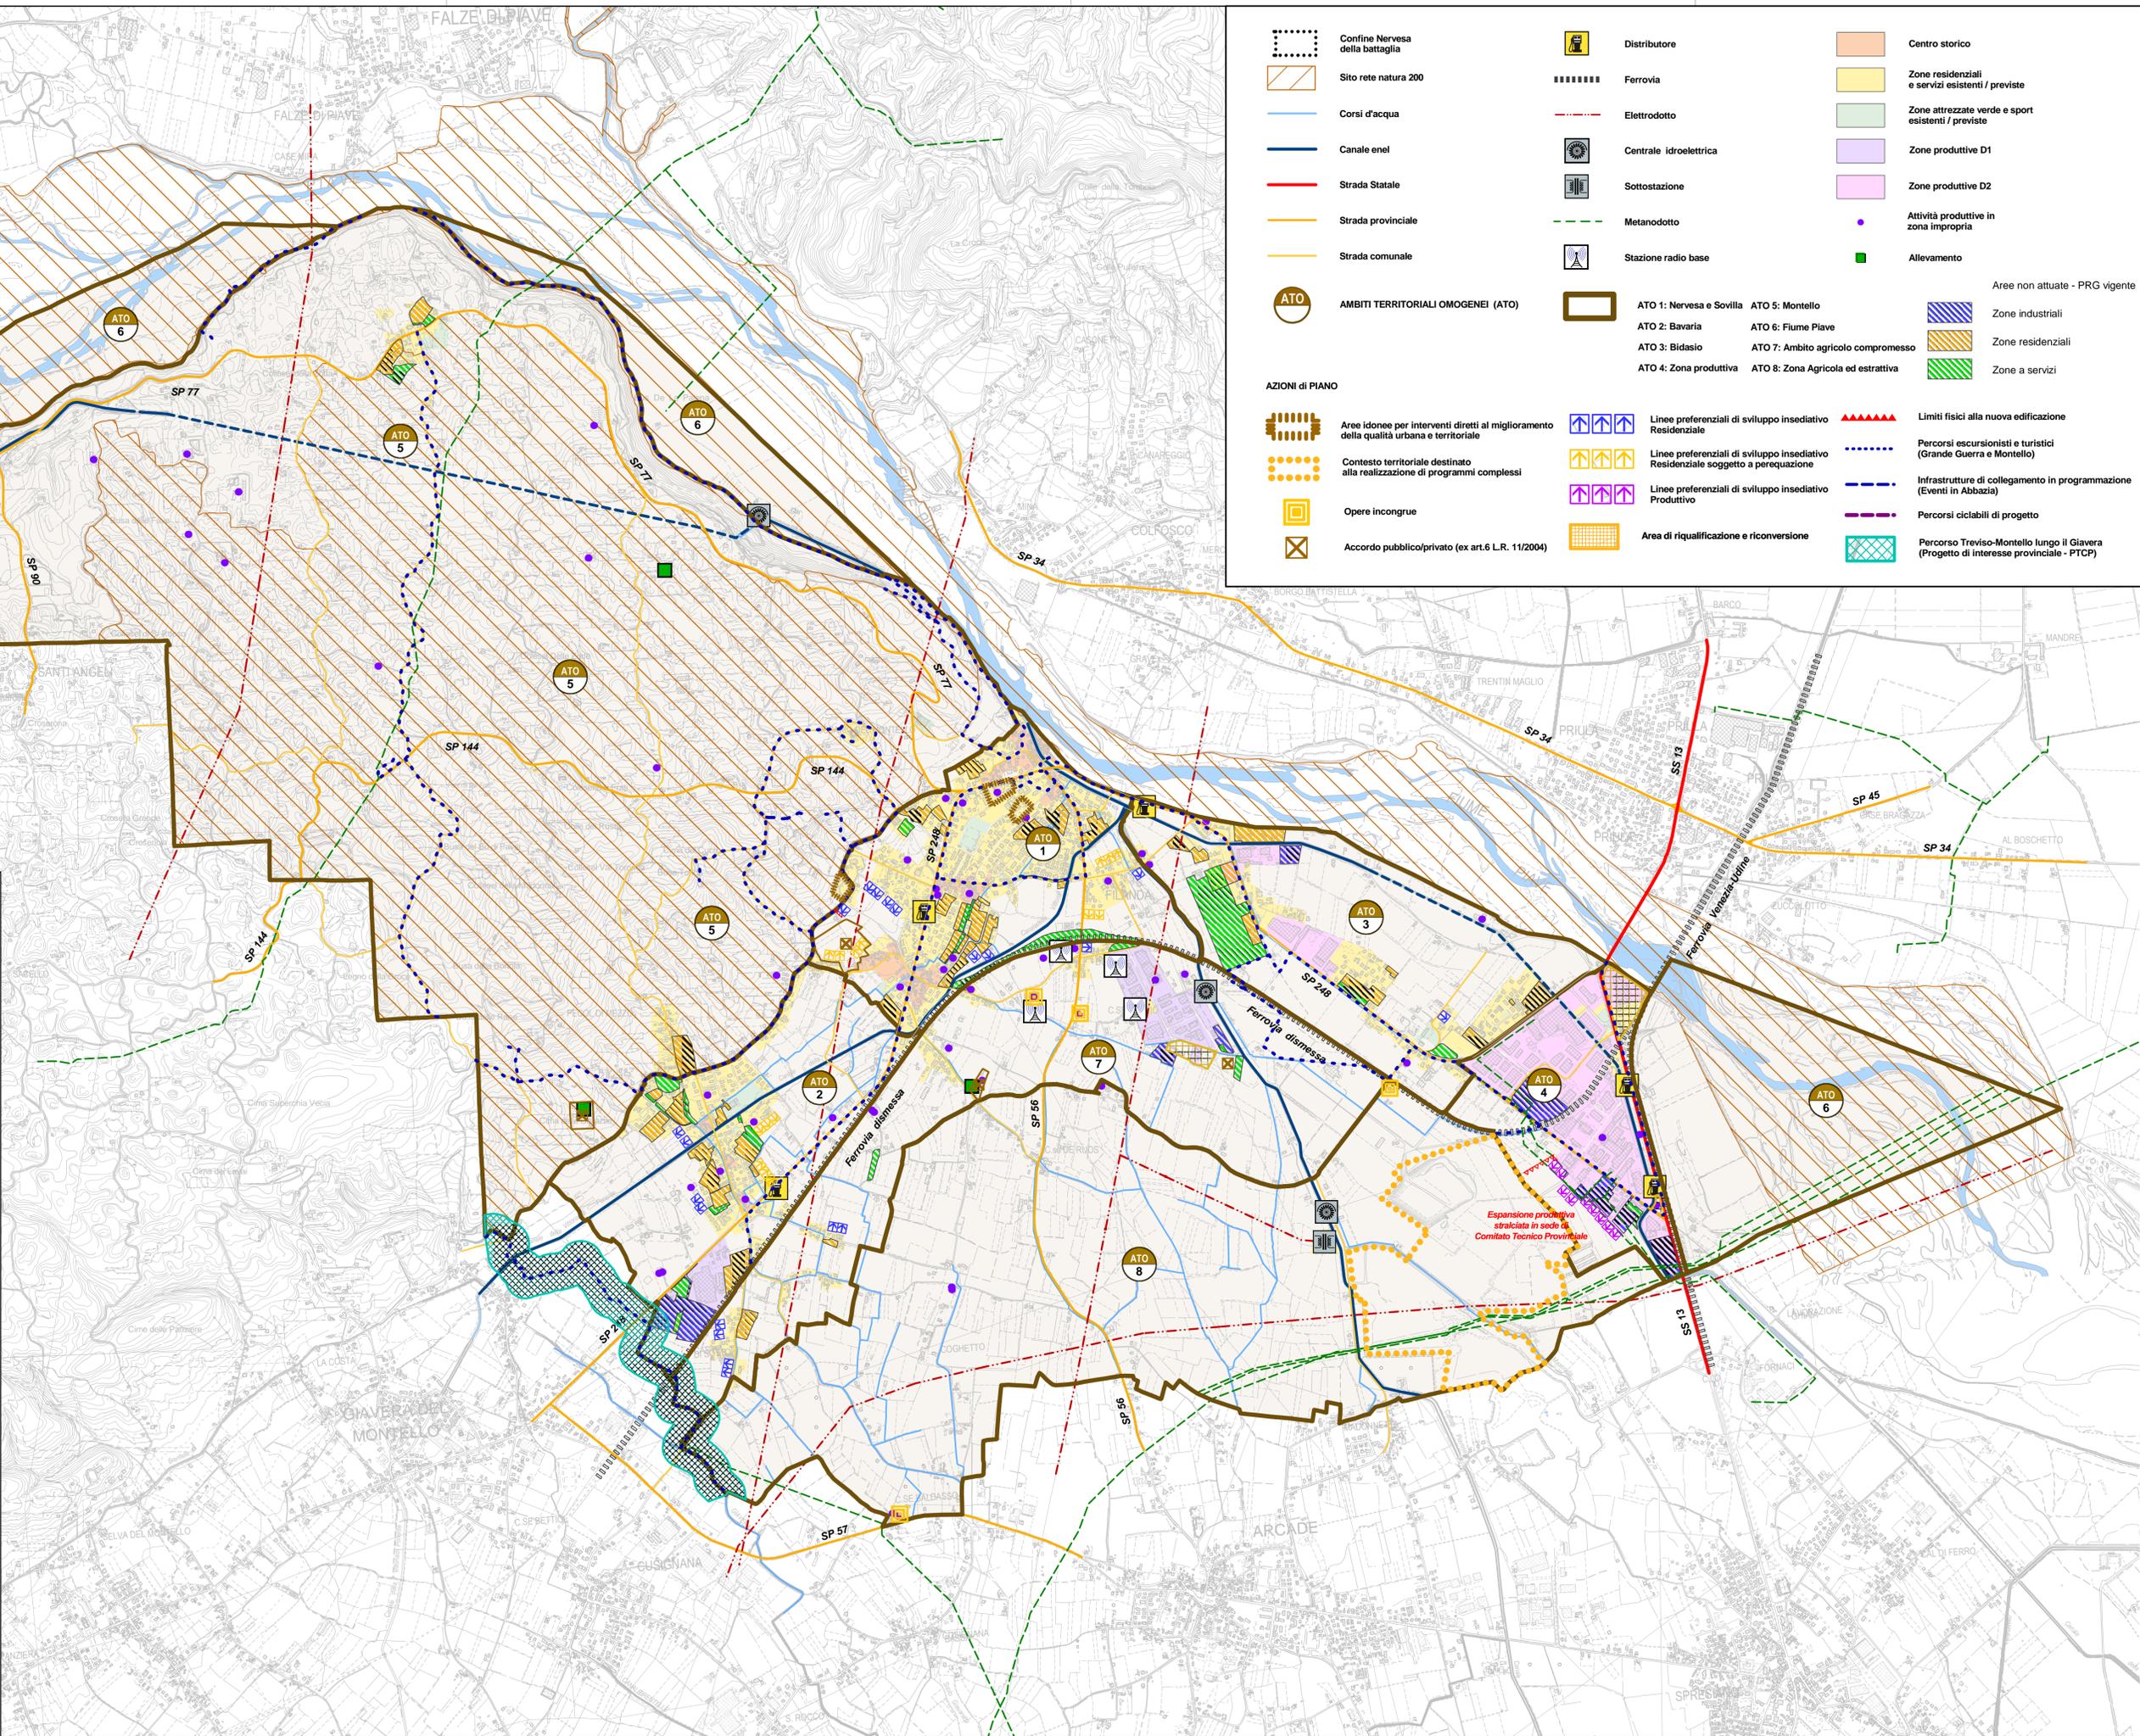

	Confine Nervesa della battaglia		Distributore		Centro storico
	Sito rete natura 200		Ferrovia		Zone residenziali e servizi esistenti / previste
	Corsi d'acqua		Elettrodotta		Zone attrezzate verde e sport esistenti / previste
	Canale enel		Centrale idroelettrica		Zone produttive D1
	Strada Statale		Sottostazione		Zone produttive D2
	Strada provinciale		Metanodotto		Attività produttive in zona impropria
	Strada comunale		Stazione radio base		Allevamento
	AMBITI TERRITORIALI OMOGENEI (ATO)		ATO 1: Nervesa e Sovilla		Zone industriali
			ATO 2: Bavaria		Zone residenziali
			ATO 3: Bidasio		Zone a servizi
			ATO 4: Zona produttiva		
			ATO 5: Montello		
			ATO 6: Fiume Piave		
			ATO 7: Ambito agricolo compromesso		
			ATO 8: Zona Agricola ed estrattiva		

AZIONI DI PIANO

	Aree idonee per interventi diretti al miglioramento della qualità urbana e territoriale		Linee preferenziali di sviluppo insediativo Residenziale		Limiti fisici alla nuova edificazione
	Contesto territoriale destinato alla realizzazione di programmi complessi		Linee preferenziali di sviluppo insediativo Residenziale soggetto a perequazione		Percorsi escursionisti e turistici (Grande Guerra e Montello)
	Opere incongrue		Linee preferenziali di sviluppo insediativo Produttivo		Infrastrutture di collegamento in programmazione (Eventi in Abbazia)
	Accordo pubblico/privato (ex art.6 L.R. 11/2004)		Area di riqualificazione e riconversione		Percorsi ciclabili di progetto
					Percorso Treviso-Montello lungo il Giavera (Progetto di interesse provinciale - PTCP)

AREE NON ATTUATE - PRG VIGENTE

	Zone industriali
	Zone residenziali
	Zone a servizi

PAT 2012 COMUNE DI NERVESA DELLA BATTAGLIA

Piano di Assetto del Territorio
Piano Regolatore Comunale LR 11/2004
Quadro di riferimento per la trasformazione del territorio
AMBIENTE ARIA INTEGRAZIONI DICEMBRE 2012

VAS

AII. A Tavola 01

Elaborato 25
scala 1:16 000

Il Valutatore ambientale:
Ing. Elettra Lowenthal

Contributi specialistici:
dott.ssa Cristina D'Alpaos
dott. urb. Eleonora Guerra
dott. urb. Valeria Pozzani
dott. urb. Francesco Pozzani
dott. urb. Daniele Starnati

Progettisti:
dott. urb. Raffaele Geromata

arch. Carla Arena
dott. urb. Daniele Rello

VENETO PROGETTI

APPROVATO

legenda