
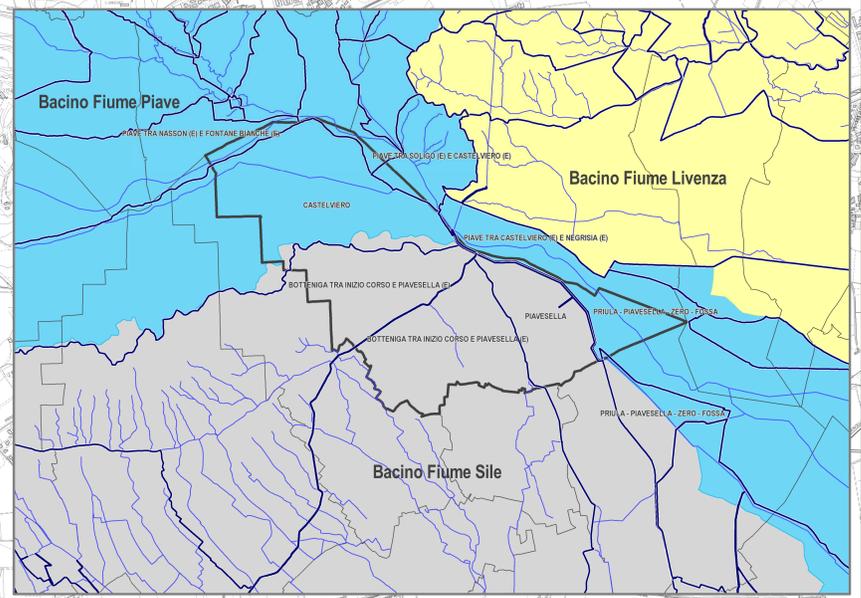


<ul style="list-style-type: none"> Limite amministrativo comunale Idrovora Centrale idroelettrica P.A.I. - Progetto di Piano Stralcio per l'Assetto idrogeologico del bacino idrografico del Fiume Piave F - Area fluviale P1 - Area a moderata pericolosità Quota terreno (m s.l.m.) 	<ul style="list-style-type: none"> P.T.C.P. Provincia di Treviso Area a pericolosità ridotta (PR) Limite di Bacino del Fiume Piave Depuratori Depuratori, scarichi 	<ul style="list-style-type: none"> P.R.G. - Valutazione di Compatibilità Idraulica (luglio 2004) Corsi d'acqua e canali principali Canale sotterraneo Castelvero Corsi d'acqua secondari ingiui e di scolo Rete fognatura bianca Collettori delle valli del Montello Disabatori e discolatori 	<ul style="list-style-type: none"> Pozzi drenanti (perdenti) esistenti Pozzi perdenti programmati Area interessata da inondazioni nel novembre 1956 Area esondata dal Fiume Piave nel novembre 1956 Area interessata da inondazioni periodiche e/o con deflusso difficoltoso Vasca di espansione programmata 	<ul style="list-style-type: none"> ANALISI IDROGEOLOGICA DEL P.A.T. Linea spartiacque locali Pozzi di prelievo per uso potabile Idrometro Sorgenti 	<ul style="list-style-type: none"> TAV. 4.1 Carta della trasformabilità Ambiti territoriali omogenei (ATO) Perimetrazione ATO Area di urbanizzazione consolidata Area idonea per interventi diretti al miglioramento della qualità urbana Area di riqualificazione e riconversione Accordi pubblico-privato (ex art. 6 LR 11/2004) Contesti territoriali destinati alla realizzazione di programmi complessi 	<ul style="list-style-type: none"> Linee preferenziali di sviluppo insediativo - Residenziale Linee preferenziali di sviluppo insediativo - Residenziale soggetto a perequazione Linee preferenziali di sviluppo insediativo - Produttivo Infrastrutture di collegamento in programmazione - Eventi in Abbazia Parcorsi ciclabili esistenti Parcorsi ciclabili di progetto Ambito soggetto a SUAP approvato
--	---	--	--	---	--	--

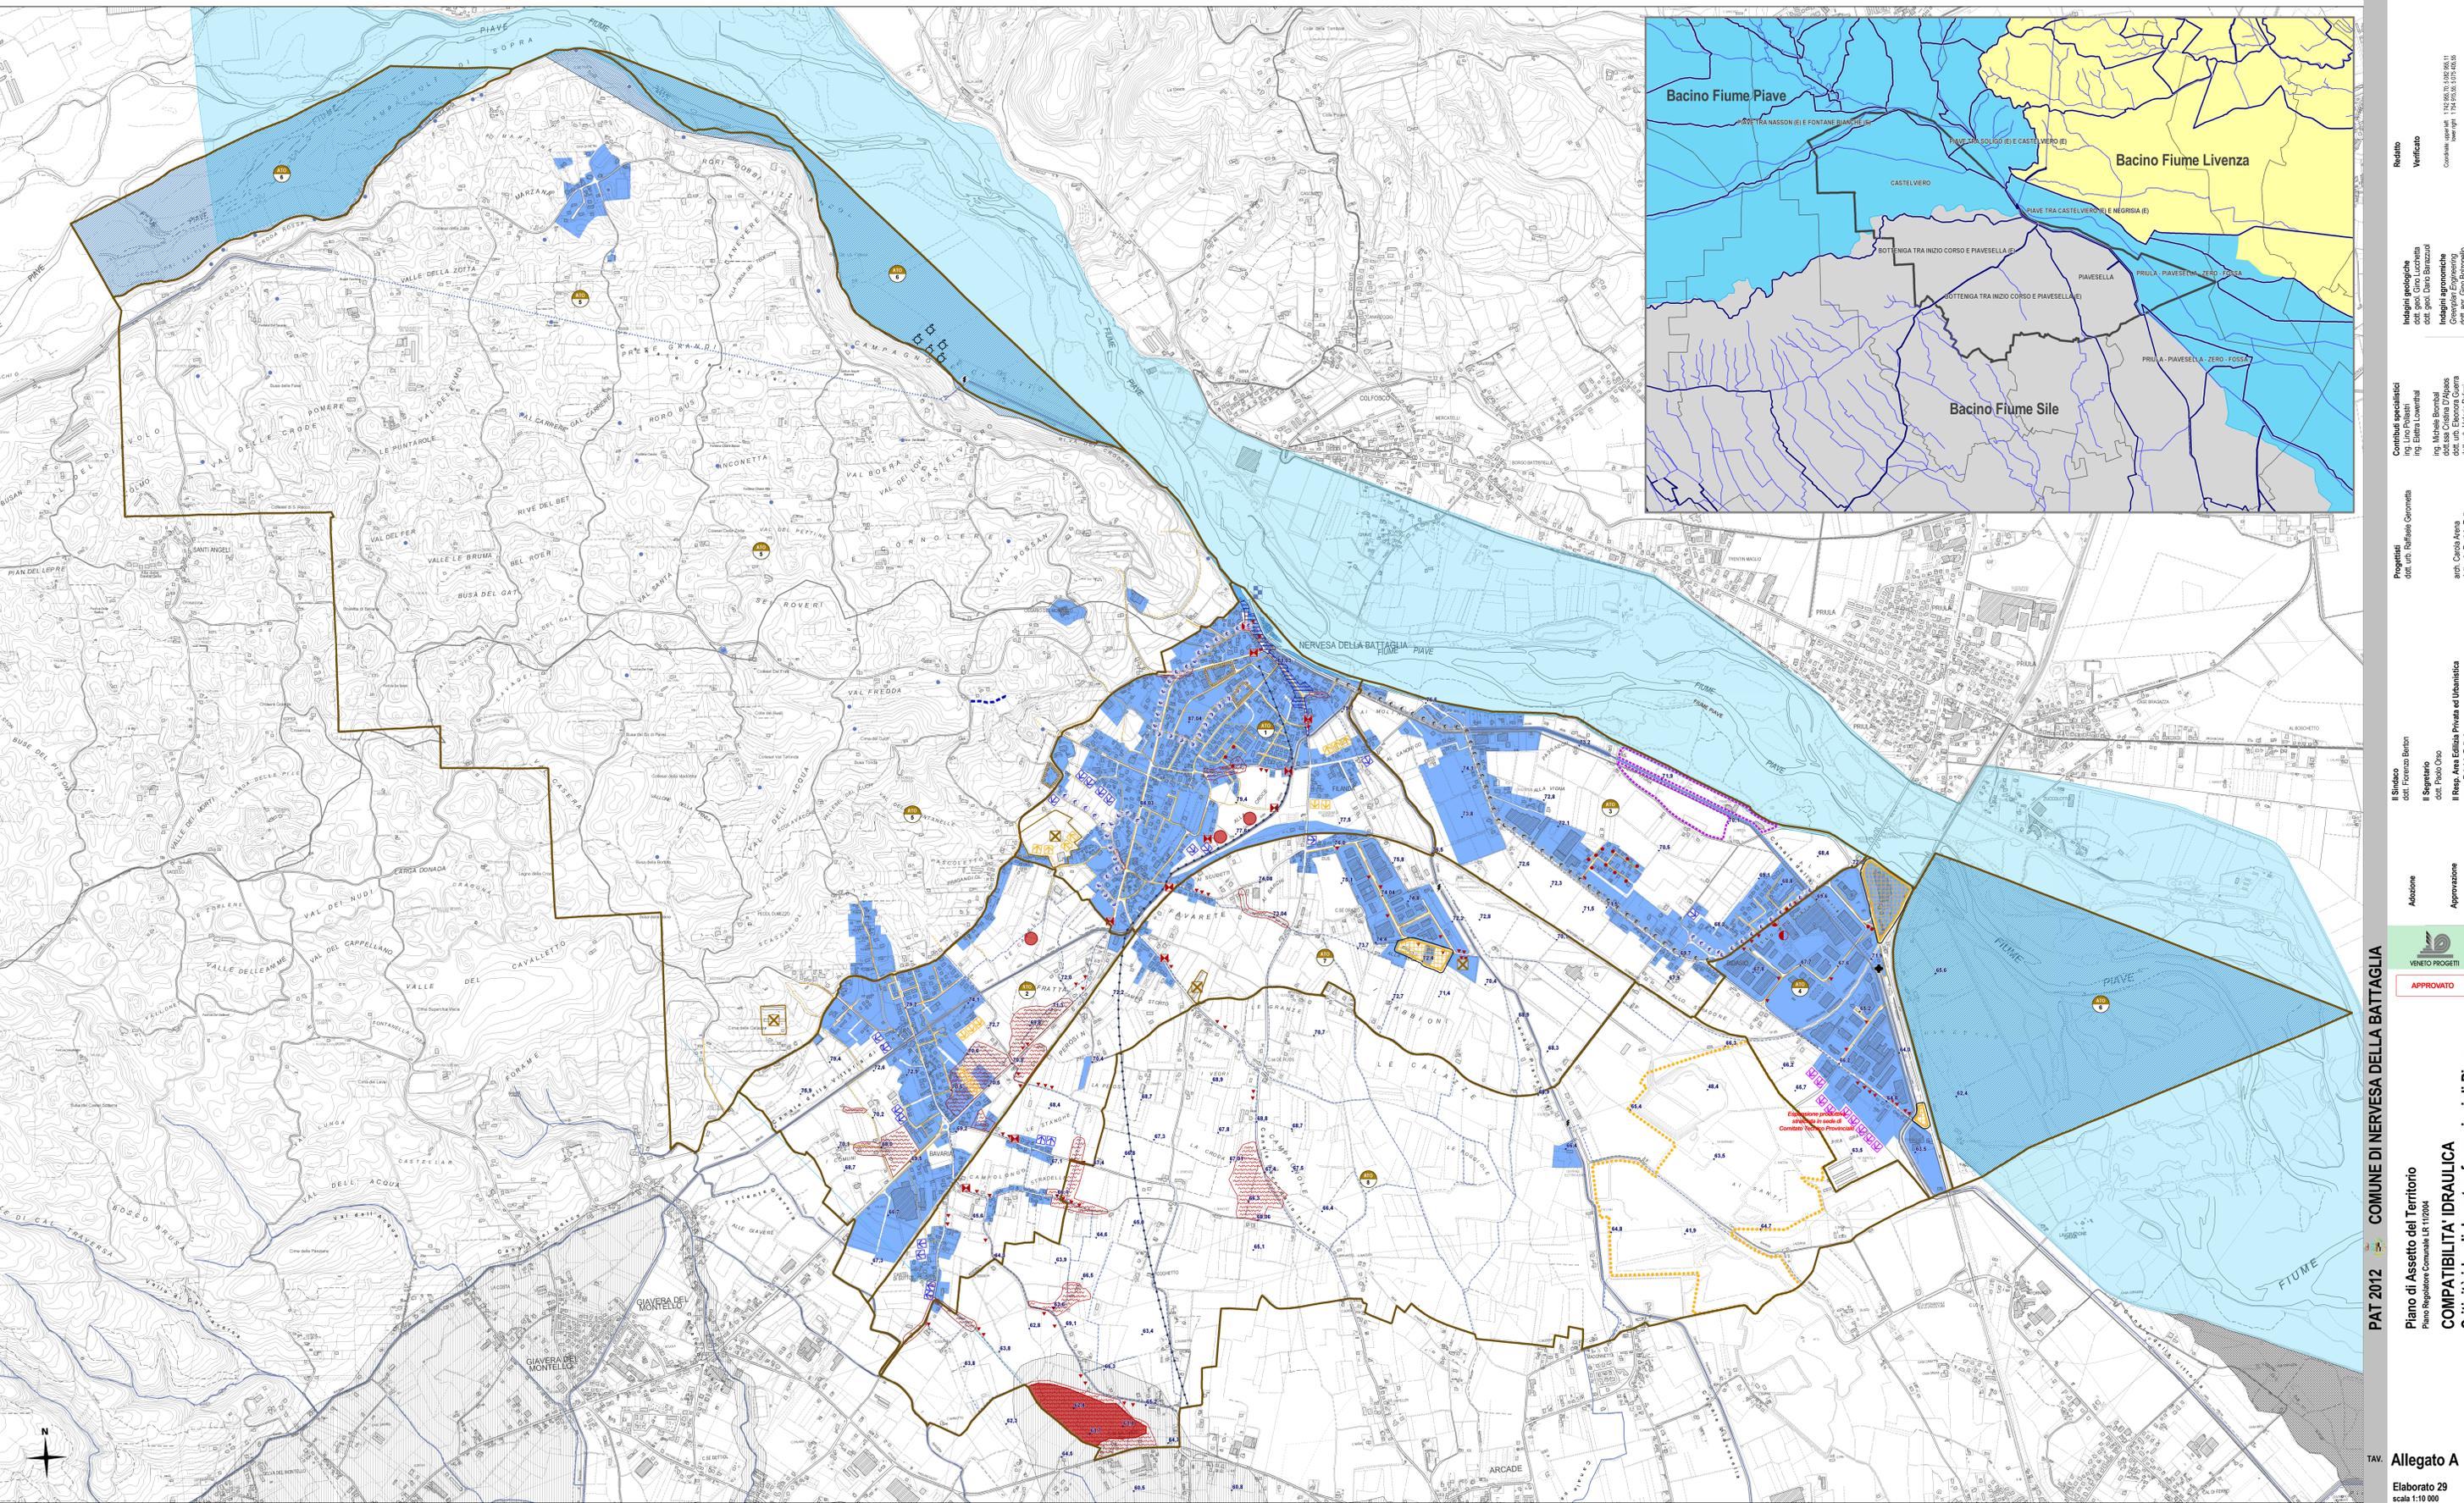

PAT 2012 - COMUNE DI NERVESA DELLA BATTAGLIA
 Piano di Assetto del Territorio
 Piano Regolatore Comunale LR 11/2004
COMPATIBILITA' IDRAULICA
 Criticità idrauliche e trasformazioni di Piano

legenda
 Reddito Verificato
 Consulenti specializzati
 Progettisti
 Approvazione
 Il Sindaco
 Il Segretario
 Il Resp. Area Edilizia Privata ed Urbanistica
 APPROVATO
 VENTO PROGETTI
 Elaborato 29
 scala 1:10.000