


	Stazione appaltante:	<b>COMUNE DI NERVENA DELLA BATTAGLIA - PROVINCIA DI TREVISO - AREA LAVORI PUBBLICI</b> Piazza La Piave n.1 - cap 31040 Tel 0422 886222 Fax 0422 773371 llpp.comune.nervesa.tv@pecveneto.it www.comune.nervesa.tv.it	
	Responsabile del settore LL PP :	<b>Dr Giorgio FERRARI</b>	
	Responsabile del procedimento:	<b>Geom Fabrizio BALLARIN</b>	
	Oggetto:	<b>AMPLIAMENTO CIMITERO SANTA CROCE COSTRUZIONE NUOVI LOCULI PROGETTO DEFINITIVO</b>	
	Prestazione:	<b>(ai sensi dell'art. 24 del D.P.R. 207/10)</b>	

Commissa	<b>C 002</b>	AMPLIAMENTO CIMITERO SANTA CROCE COSTRUZIONE NUOVI LOCULI		
Elaborato	Rev	Data	SC	
	<b>D 01</b>	<b>02</b>	28.02.2014	V V
Descrizione	<b>INQUADRAMENTO TERRITORIALE</b>			

Progettisti **Raggruppamento Temporaneo di Professionisti Arch Francesco Palumbo (capogruppo) - Ing Valeria Tarquinio (mandante)**  
Roma, Via G. De Santis 3, 00139  
tel. 06 87071199 - fax 06 87078539  
e-mail: segreteria@samaconsultingsrl.it PEC: snap@legalmail.it

Roma, 28.02.2014


**IL CAPOGRUPPO**  
**Arch. Francesco Palumbo**  
Ordine degli Architetti della Provincia di L'Aquila n.377  
**FRANCESCO PALUMBO**  
N. 377  
*Francesco Palumbo*

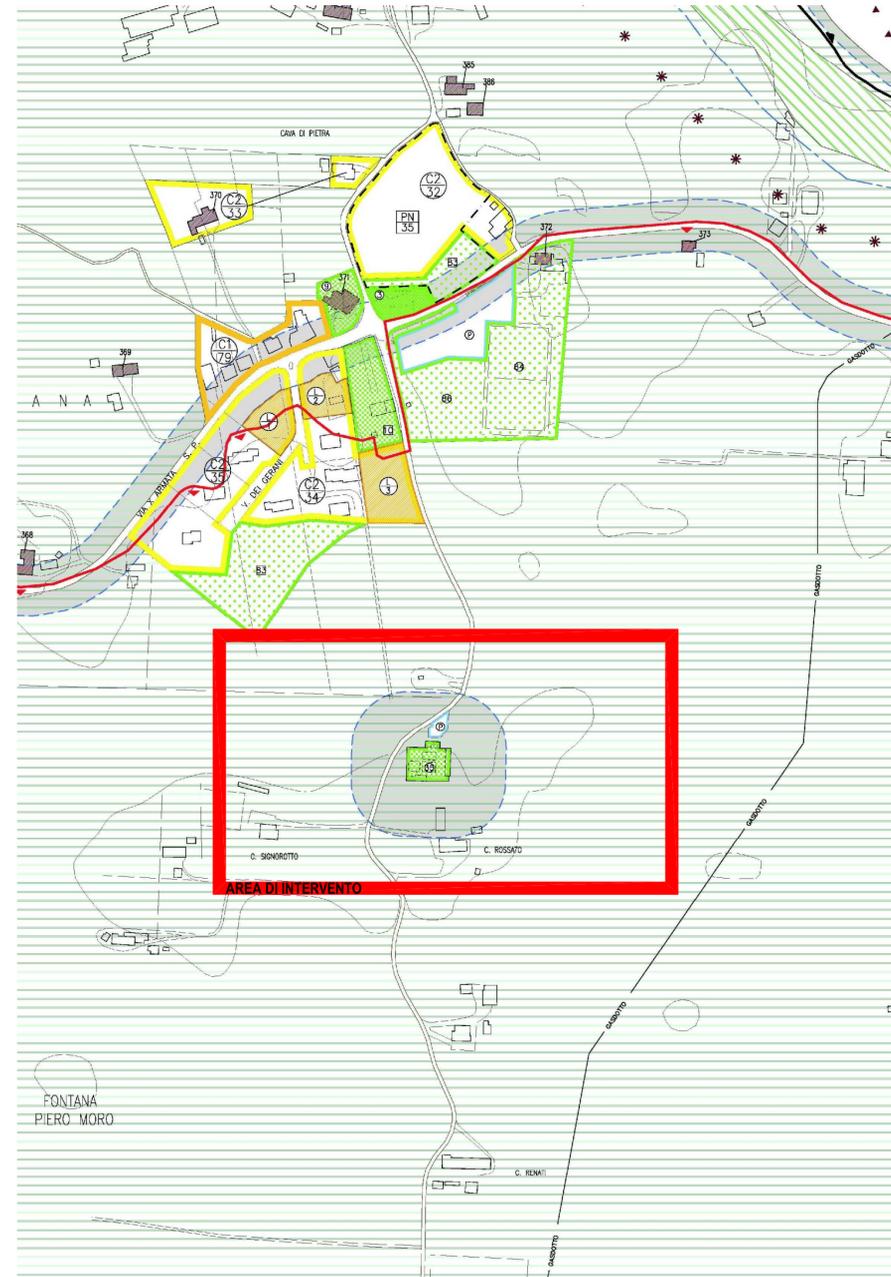

PIANO REGOLATORE GENERALE- ZONIZZAZIONE SANTA CROCE / STRALCIO  
TAV 13-3-6 (aggiornamento luglio 2006) scala 1:200

- LEGENDA**
- DISCIPLINA DEL TERRITORIO**  
Sistema Ambientale  
Zone Agricole
- ZONE "E1" (art. 12)
  - ZONE "E2" (art. 12)
  - ZONE "E2-1" (indirizzo viticolo) (art. 12)
  - ZONE "E2-2" (indirizzo zootecnico) (art. 12)
  - ZONE "E2-3" (indirizzo misto) (art. 12)
  - ZONE "E3" (art. 12)
  - INSEDIAMENTI AGRO INDUSTRIALI (art. 15)
- Zone di tutela
- CORSI D'ACQUA (art. 17)
  - ARGINATURE (art. 17)
  - VERDE PRIVATO (art. 18)
  - GOLENE (art. 19)
  - AMBITI ASSOCIATI A SPECIFICA AUTORIZZAZIONE (art. 20)
  - ATTIVITA' ESTRATTIVE AUTORIZZATE AI SENSI DELLA L.R.44/82
- VINCOLI E FASCE DI RISPETTO
- AREE VINCOLATE AI SENSI DEL D.LGS. 42/2004 (ex L. 431/85) (art. 27)
  - AREE VINCOLATE AI SENSI DEL D.LGS.42/2004 (ex L. 1497/39) (art. 27)
  - AMBITO COLLINARE DEL MONTELEO (art. 27)
  - SITO DI IMPORTANZA COMUNITARIA SIC (IT24004) Monte A. SISI DEL D.P.R. 357/97 (art. 28bis)
  - SITO DI IMPORTANZA COMUNITARIA SIC (IT24003) Grove del Piave-Fiume Soligo-Fasso di Negrisia AI SENSI DEL D.P.R. 357/97 (art. 28bis)
  - FASCE DI RISPETTO (art.28)
  - FASCE DI RISPETTO (art.17)
  - FASCE DI RISPETTO (art.28)
- BENI CULTURALI
- EDIFICI DI VALORE STORICO TESTIMONIALE (art. 21)
- Sistema Insediativo**  
Zonizzazione
- ZONE "A" (art.29)
  - ZONE "B" (art.30)
  - ZONE "C1" (art.31)
  - ZONE "C2" (art.32)
  - LOTTI CON SUPERFICIE NETTA DI PAVIMENTO PREDEFINITA (art. 10, 30, 31, 32)
  - ZONE DI DEGRADO (art. 30, 31)
- Disciplina degli interventi**
- PERIMETRO STRUMENTO URBANISTICO VIGENTE (art. 8)
  - PERIMETRO COMPARTO ATTUALE (art. 9)
  - PERIMETRO UNITA' MINNE D'INTERVENTO (art. 9)
  - PERIMETRO DEI PROGETTI NORMA (art. 11)

- Servizi ed impianti di interesse comune**
- "Ss": AREE PER L'ISTRUZIONE (art. 33, 34)
  - "Ss": AREE PER ATTREZZATURE DI INTERESSE COMUNE (art. 33, 34)
  - "Ss": AREE ATTREZZATE A PARCO, GIOCO E SPORT (art. 33, 34)
  - P/AP AREE PER PARCHEGGI / AUTOPARCO ATTREZZATO (art. 33, 34)
- Sistema produttivo**
- ZONE "D1" (art. 35)
  - ZONE "D2" (art. 36)
- Insedimenti produttivi in sede impropria**
- ATTIVITA' DA CONFERMARE (art. 37)
  - ATTIVITA' DA BLOCCARE (art. 37)
  - ATTIVITA' DA TRASFERIRE (art. 37)
  - ATTIVITA' CONFERMATE AI SENSI DELLA L. 11/87 (art. 3)
  - ATTIVITA' PROIBITE NELL'AMBITO COLLINARE DEL MONTELEO (art. 37)
  - ATTIVITA' ENO-GASTRONOMICHE NELL'AMBITO COLLINARE DEL MONTELEO (art. 37)
- Sistema relazionale**
- VIAIBILITA' ESISTENTE E DI PROGETTO (art. 38)
  - INDICAZIONE DEI GRANDI ASSI VARI DI RELAZIONE TERRITORIALE (art. 38)
  - IMPIANTI PER LA DISTRIBUZIONE DI CARBURANTE CONFERMATI (art. 40)
  - PERIMETRO CENTRO ABITATO

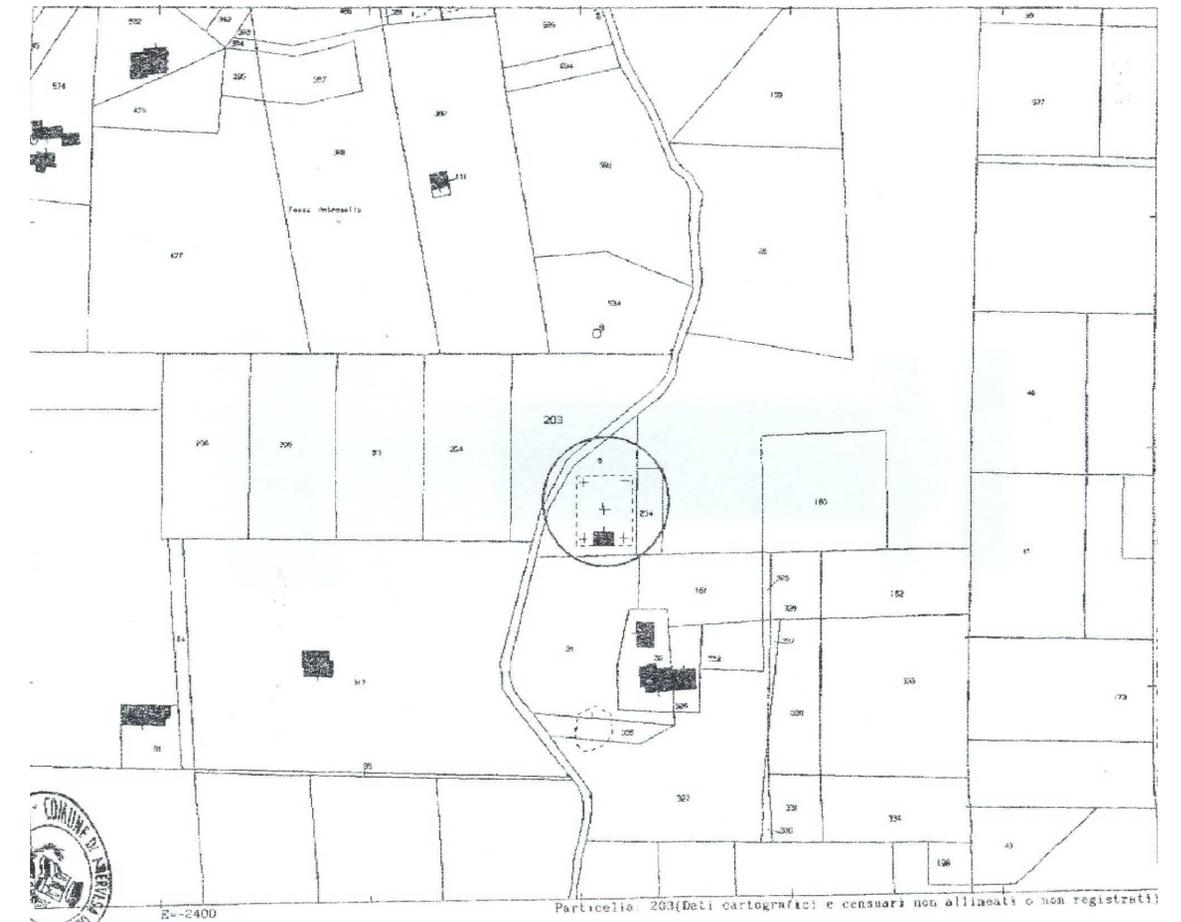

CATASTALE scala 1:2000