



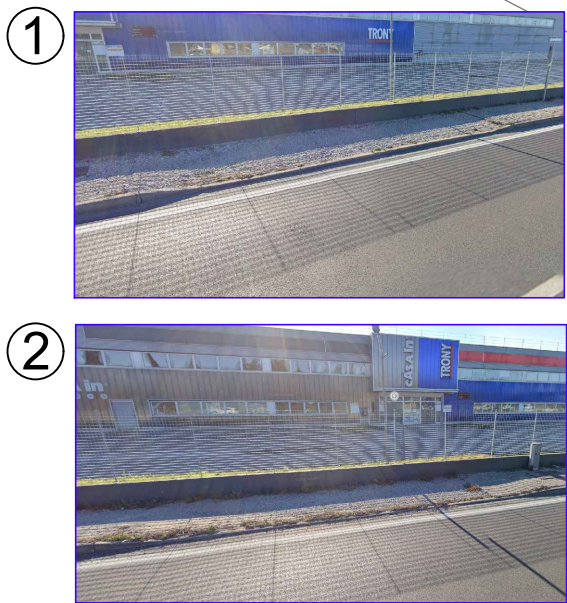

AREA OGGETTO DI INTERVENTO

PLANIMETRIA ASFALTATURE
SCALA 1:1000

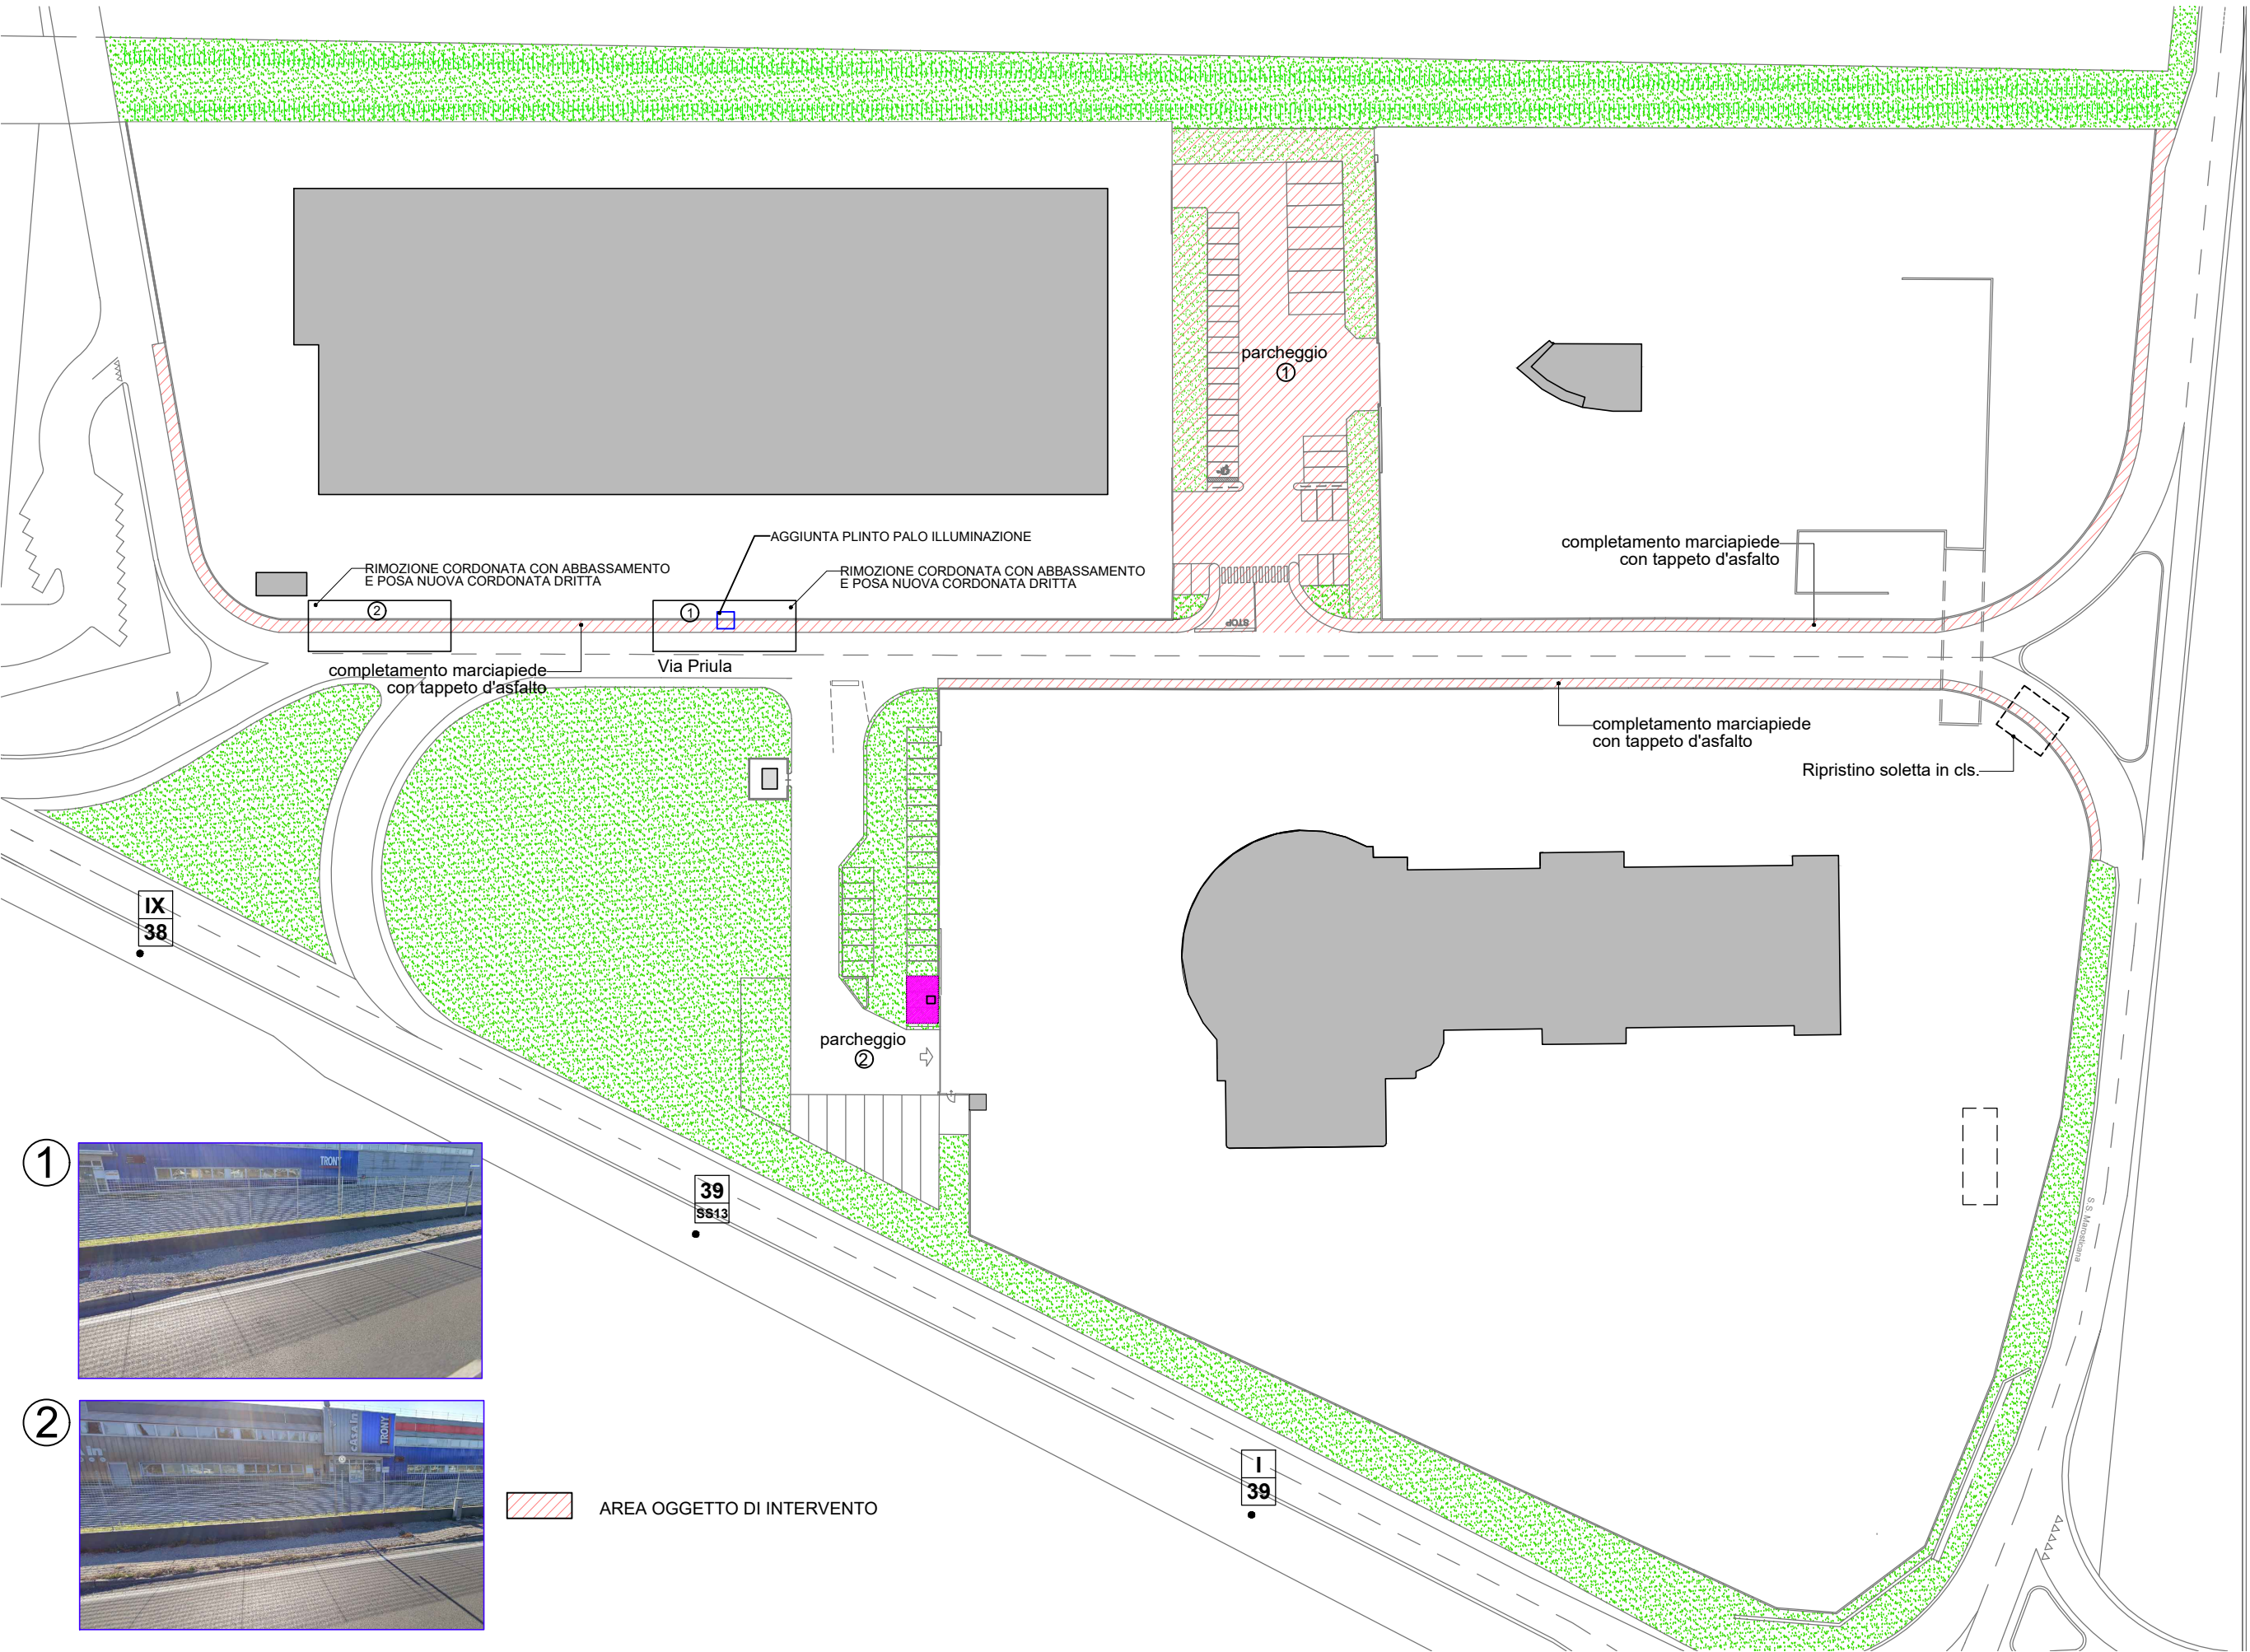

scarpa Building
studio s.r.l.

Descrizione tavola:
PLANIMETRIA GENERALE
ASFALTATURA

Tavola N°
AA26 R03

Commitente:
CARRARO S.p.a.
via Conegliano n.51 - Susegana (TV)

Finanziatore:
FINANCAR S.p.a.
via dei Colli n.40 - Susegana (TV)

Oggetto:
**Opere di completamento lottizzazione Foscarini
Terzo stralcio funzionale e Secondo stralcio parte nord**

REVISIONI

scala: 1:1000 data: 01.10.21

E' vietata la riproduzione o la divulgazione del contenuto di questo disegno senza la nostra autorizzazione.

piazza Martiri di Belfiore n.9 - 31100 Treviso - tel. 0422.1574758 - e-mail u.tecnico@scarpabld.it