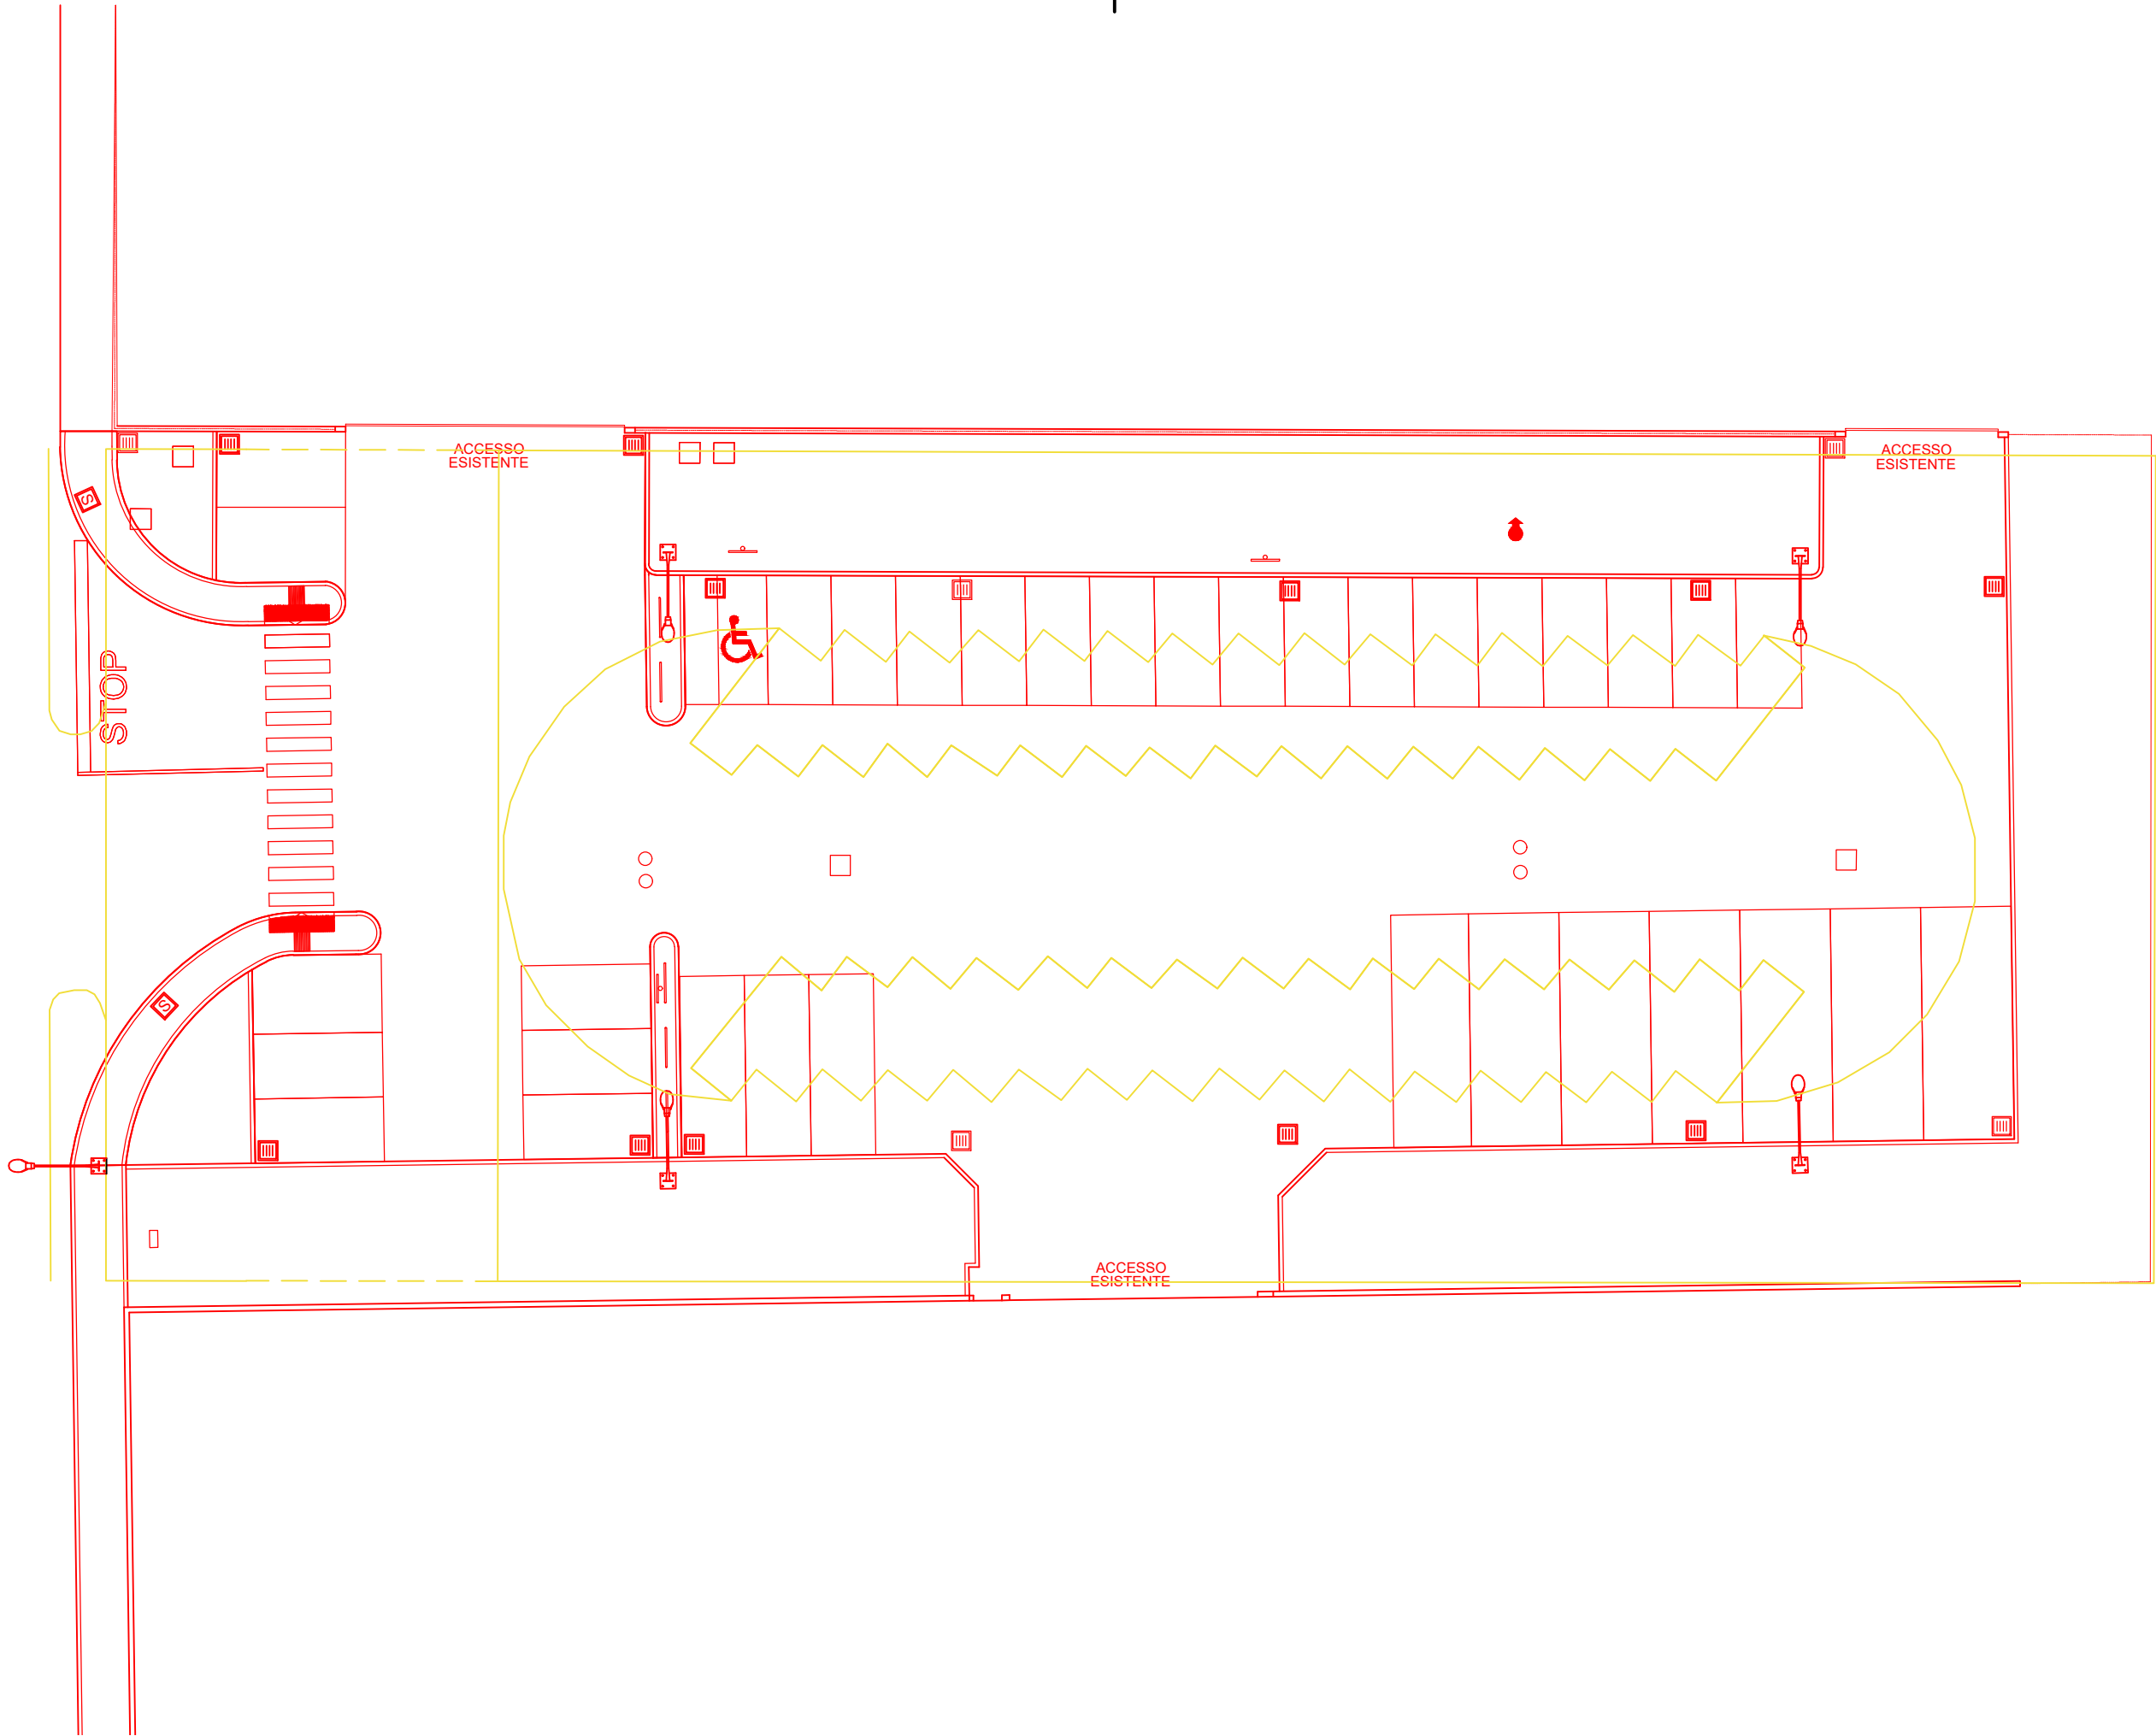


Descrizione tavola: PLANIMETRIA PARK 1 COMPARATIVA TRA APPROVATO E PROGETTO		FINANCAR S.p.a. via dei Colli n.40 - Susegana (TV)	
scala: 1:250	data: 01.10.21	REVISIONI	