


PLANIMETRIA PARCHEGGIO 1 - DIMOSTRAZIONE LEGGE 13
SCALA 1:250

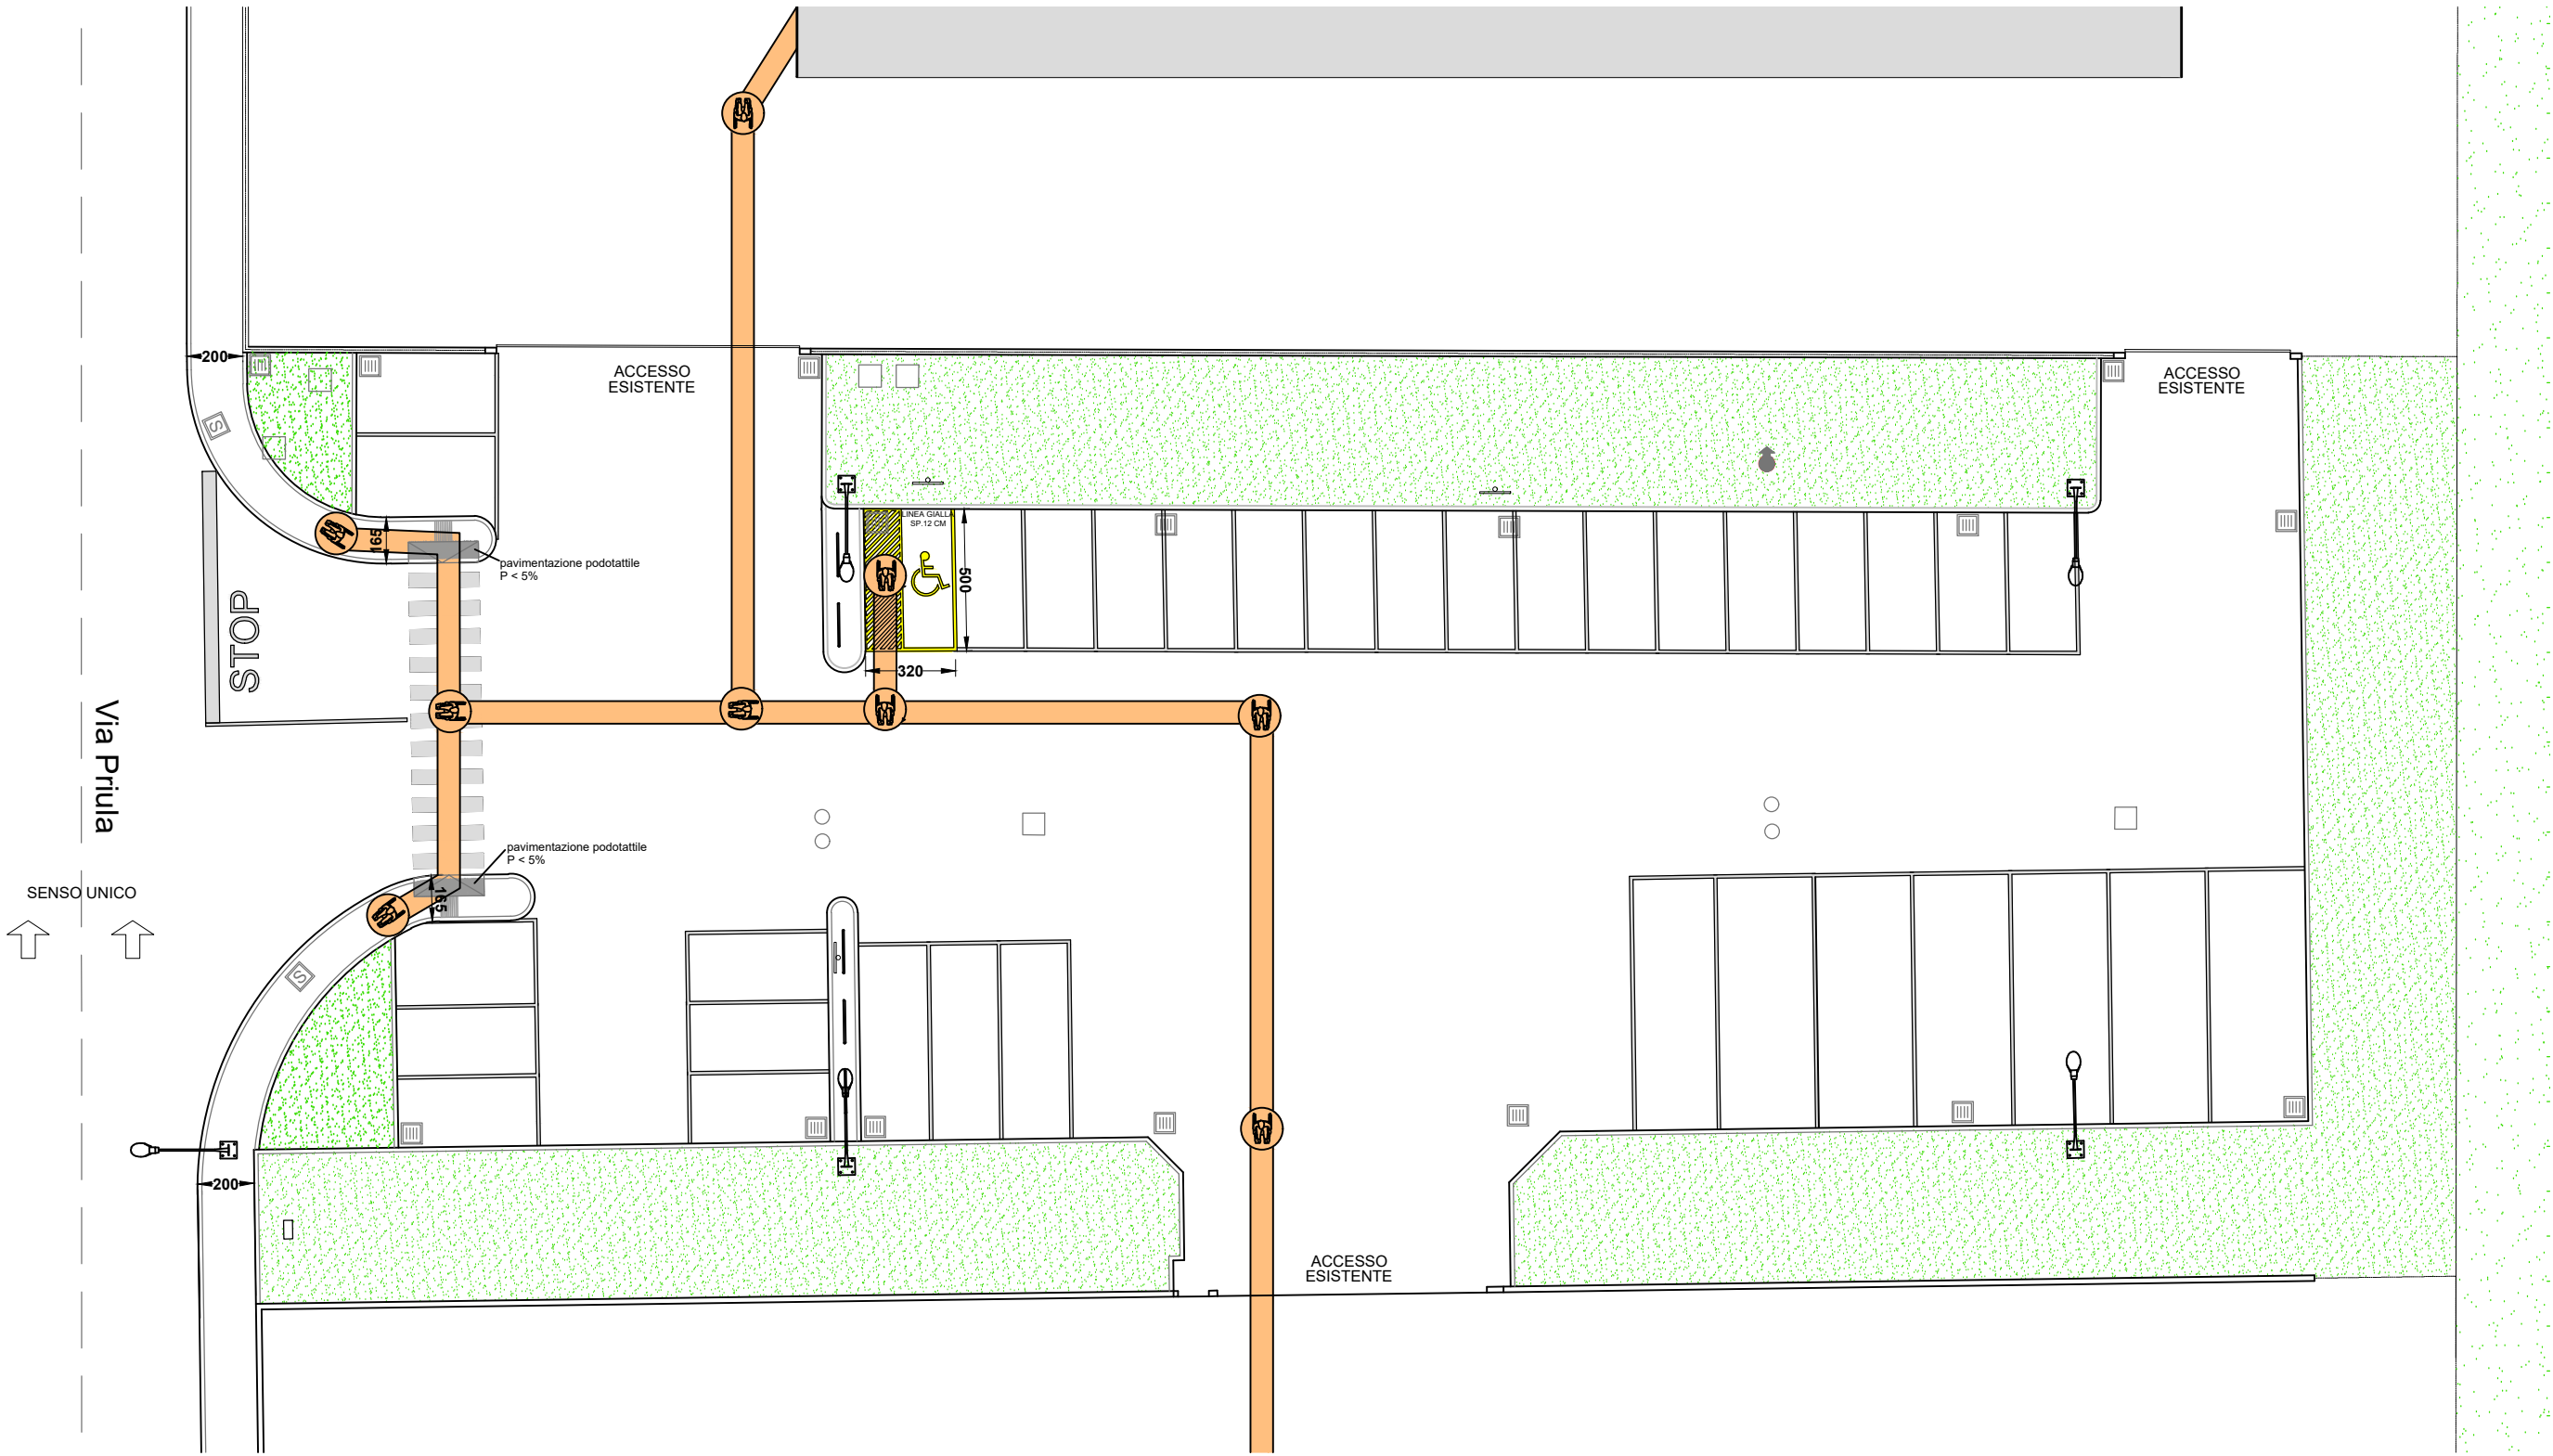

Descrizione tavola: PLANIMETRIA PARK 1 DIMOSTRAZIONE LEGGE 13	Tavola N° AA34 R03	
	scala: 1:250	data: 01.10.21
REVISIONI		
Committente: CARRARO S.p.a. via Conegliano n.51 - Susegana (TV)		
Oggetto: Opere di completamento lotizzazione Foscarini Terzo stralcio funzionale e Secondo stralcio parte nord		
FINANCAR S.p.a. via del Coll n.40 - Susegana (TV)		
studio s.r.l.		

E' vietata la riproduzione o la divulgazione del contenuto di questo disegno senza la nostra autorizzazione.

plazza Martiri di Belfiore n.9 - 31100 Treviso - tel. 0422.1574758 - e-mail u.tecnico@escarpabld.it