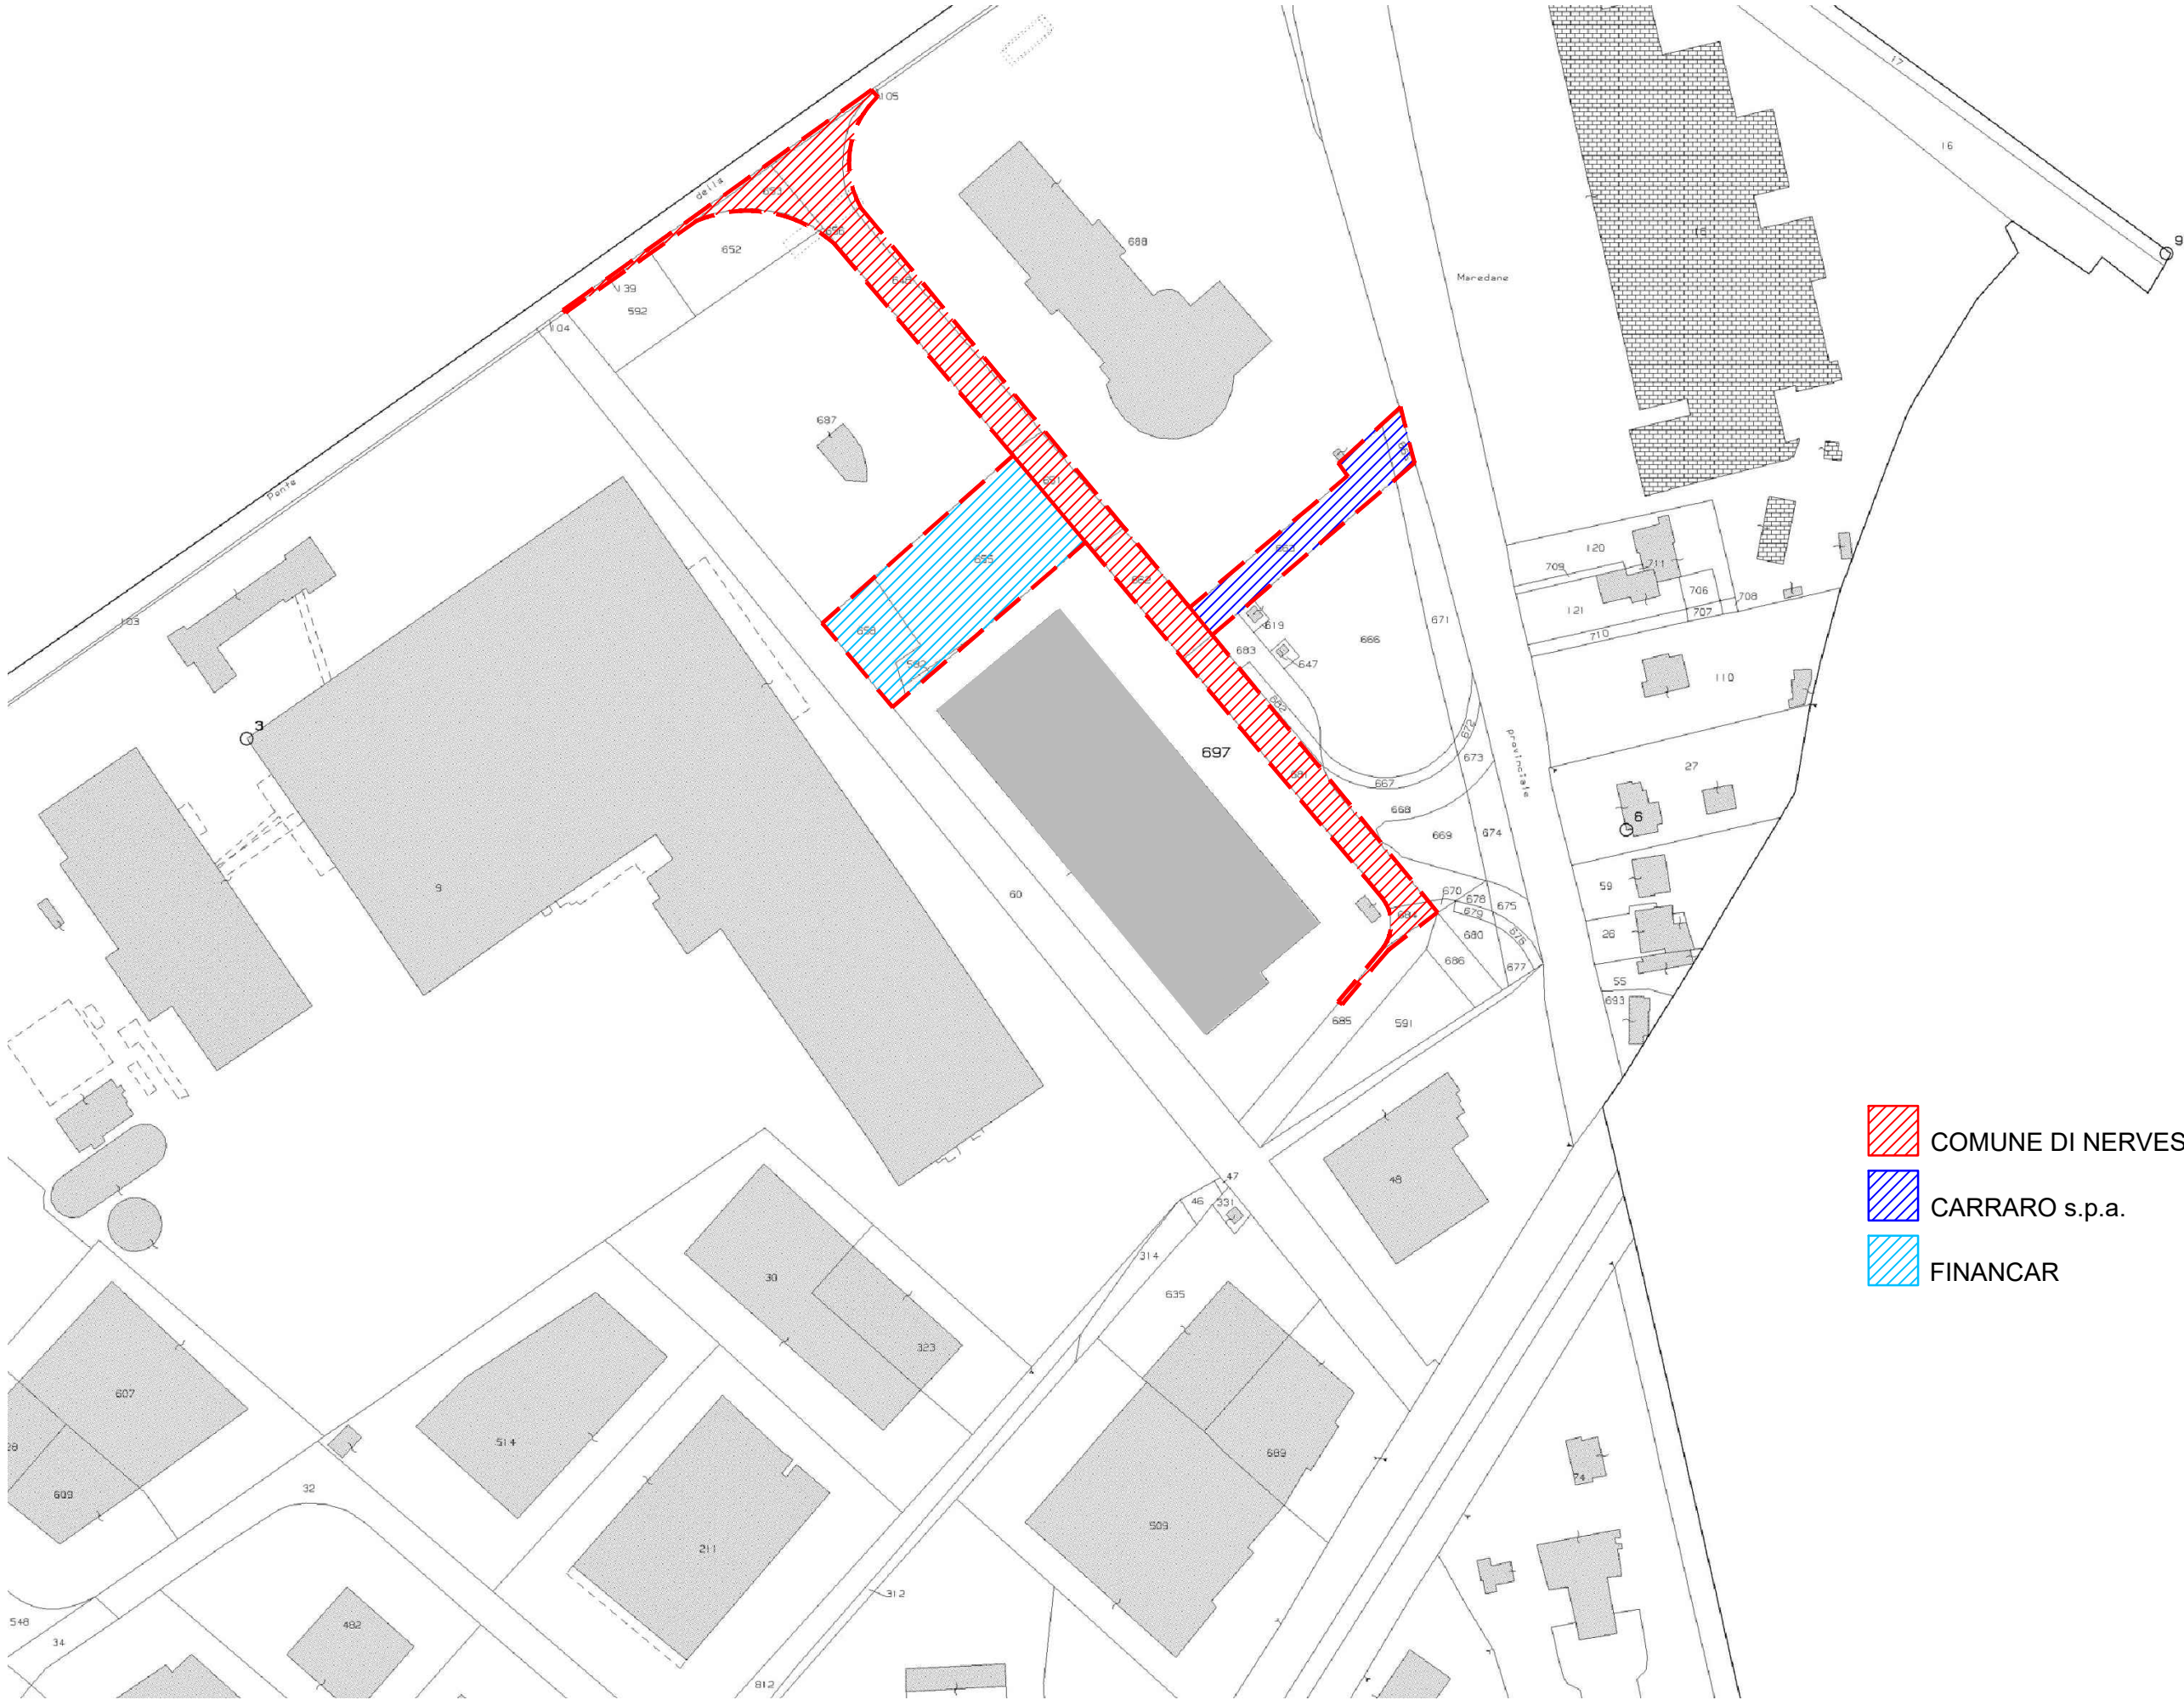


PLANIMETRIA CATASTALE DELLA PROPRIETA' Comune di Nervesa della Battaglia (TV), Foglio 29
SCALA 1:2000

- COMUNE DI NERVESA d. B.
- CARRARO s.p.a.
- FINANCAR

Descrizione tavola: PLANIMETRIA CATASTALE DELLE PROPRIETA'					Committente: CARRARO S.p.a. via Conegliano n.51 - Susegana (TV)	FINANCAR S.p.a. via dei Colli n.40 - Susegana (TV)
scala: 1:2000	data: 01.10.21			Oggetto:	Opere di completamento lottizzazione Foscarini Terzo stralcio funzionale e secondo stralcio parte nord	
		REVISIONI				