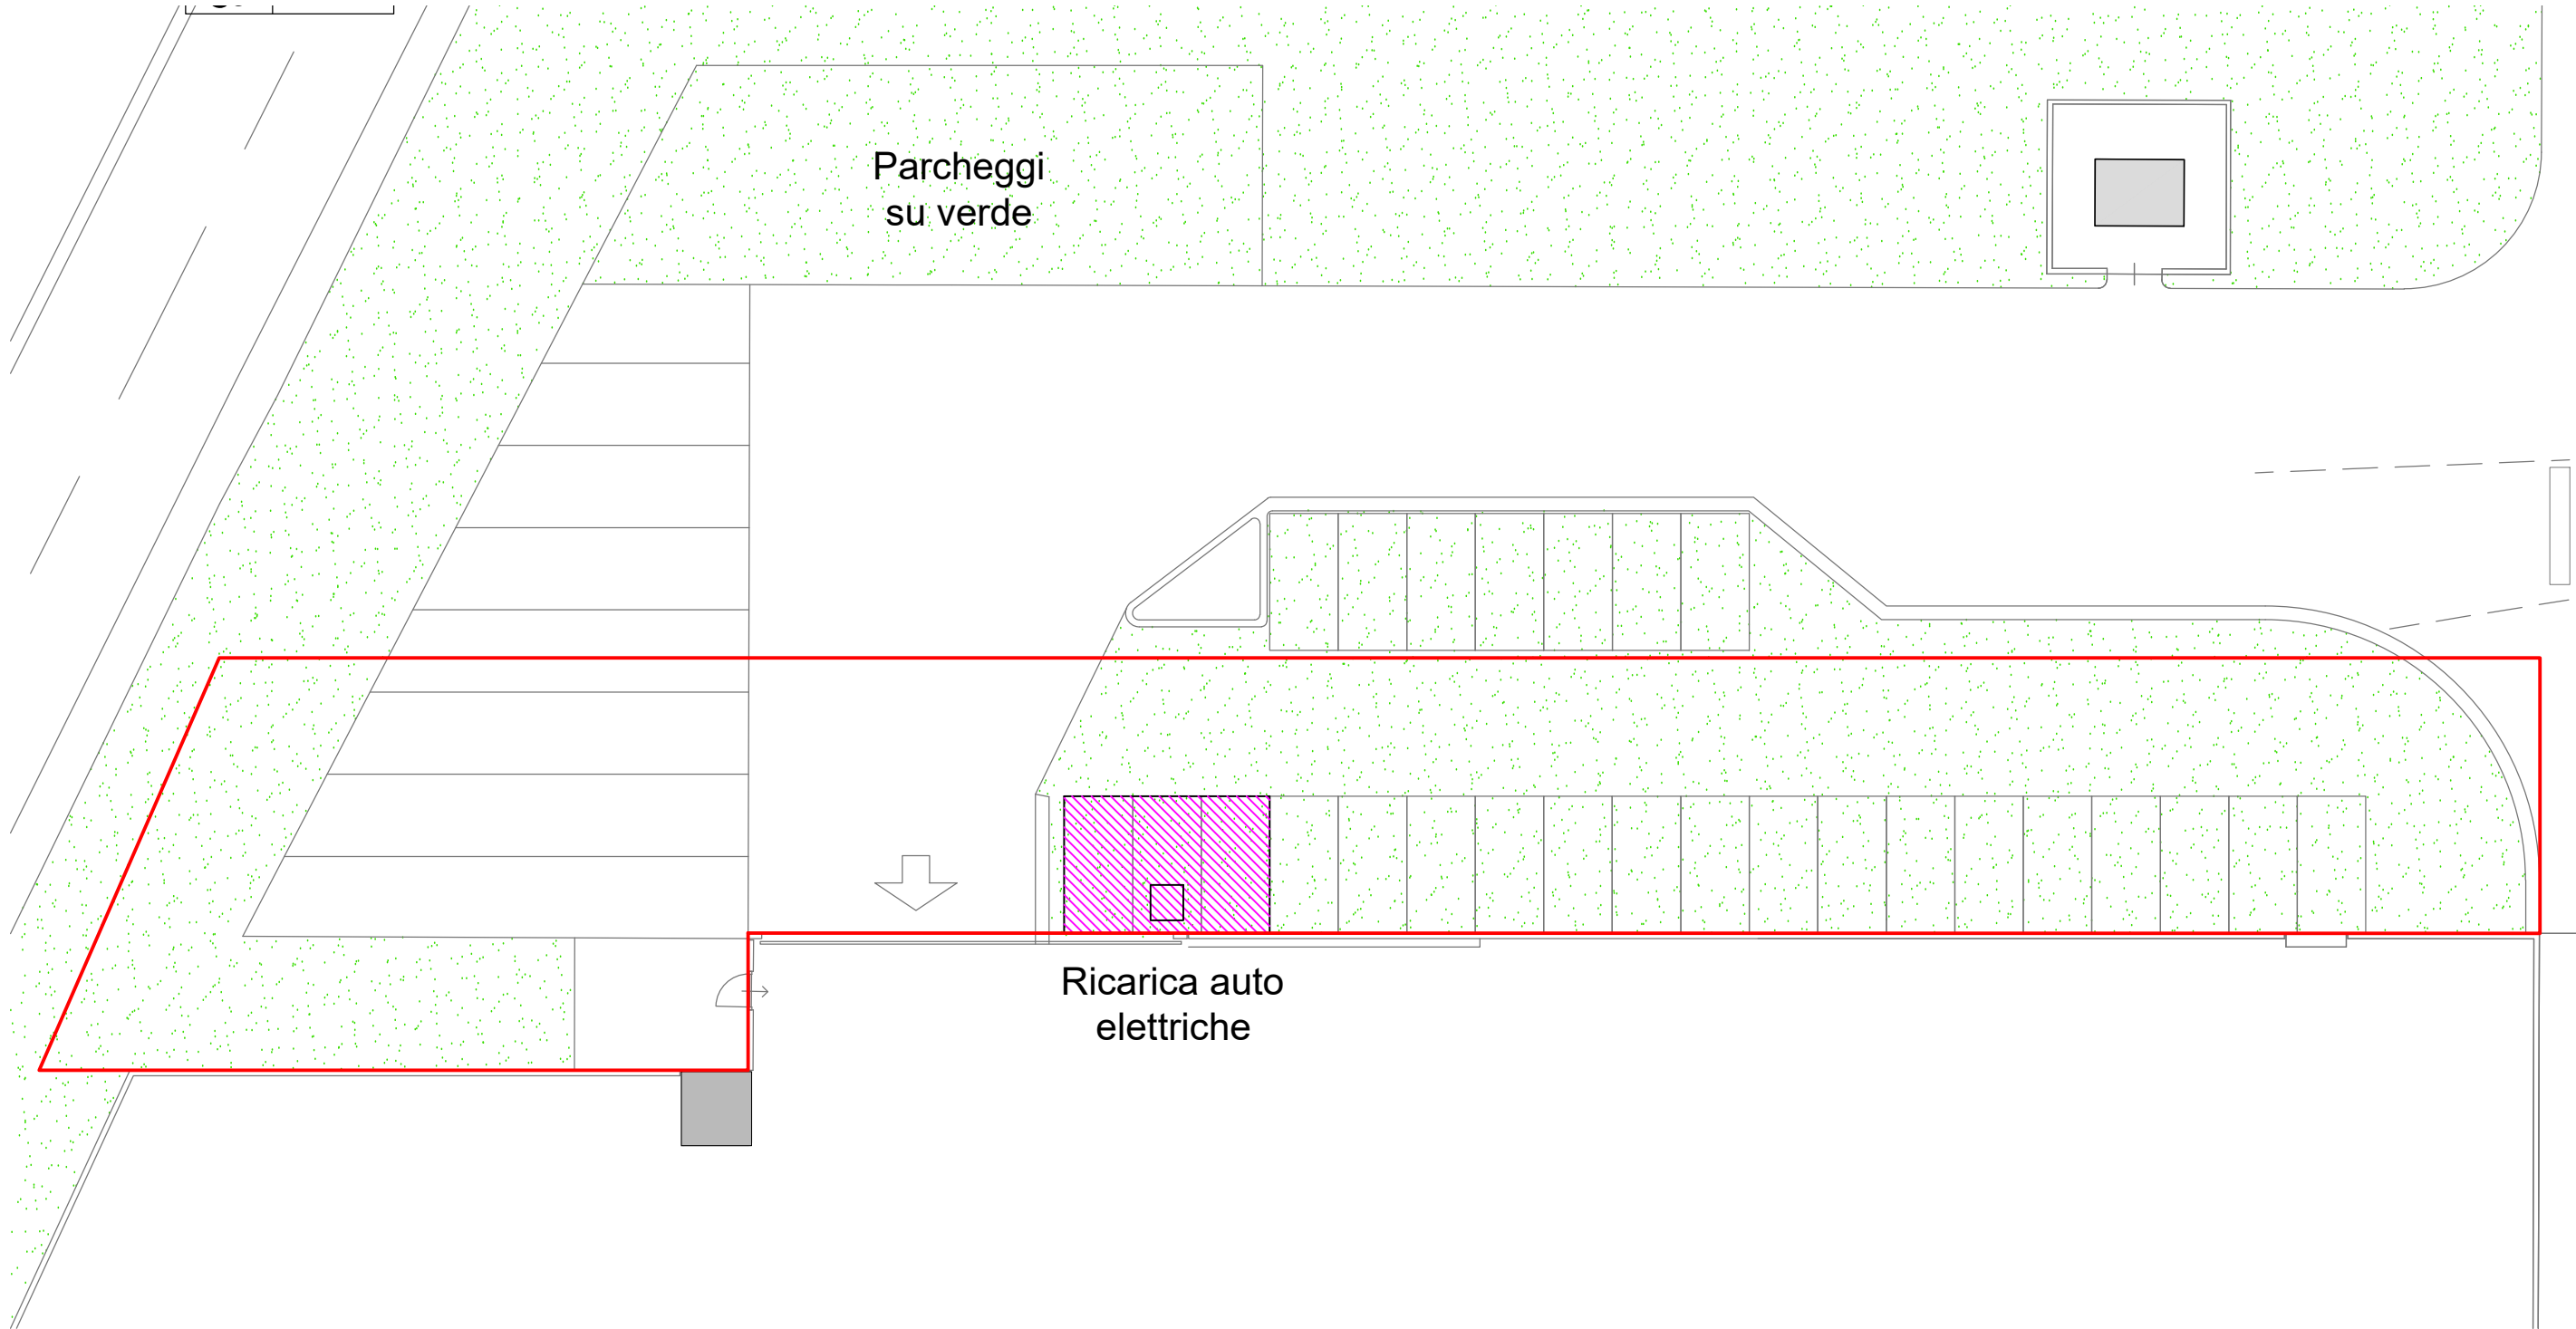


Comittente:
FINANCAR S.p.a.
via dei Colli n.40 - Susegana (TV)

Comittente:
CARRARO S.p.a.
via Conegliano n.51 - Susegana (TV)

Descrizione tavola:
PLANIMETRIA PARK 2
STATO DI FATTO

scala: 1:250
data: 01.10.21

Tavola N°

AA22

revisione

R03

REVISIONI

Oggetto:
Opere di completamento lottizzazione Foscarini
Terzo stralcio funzionale e Secondo stralcio parte nord