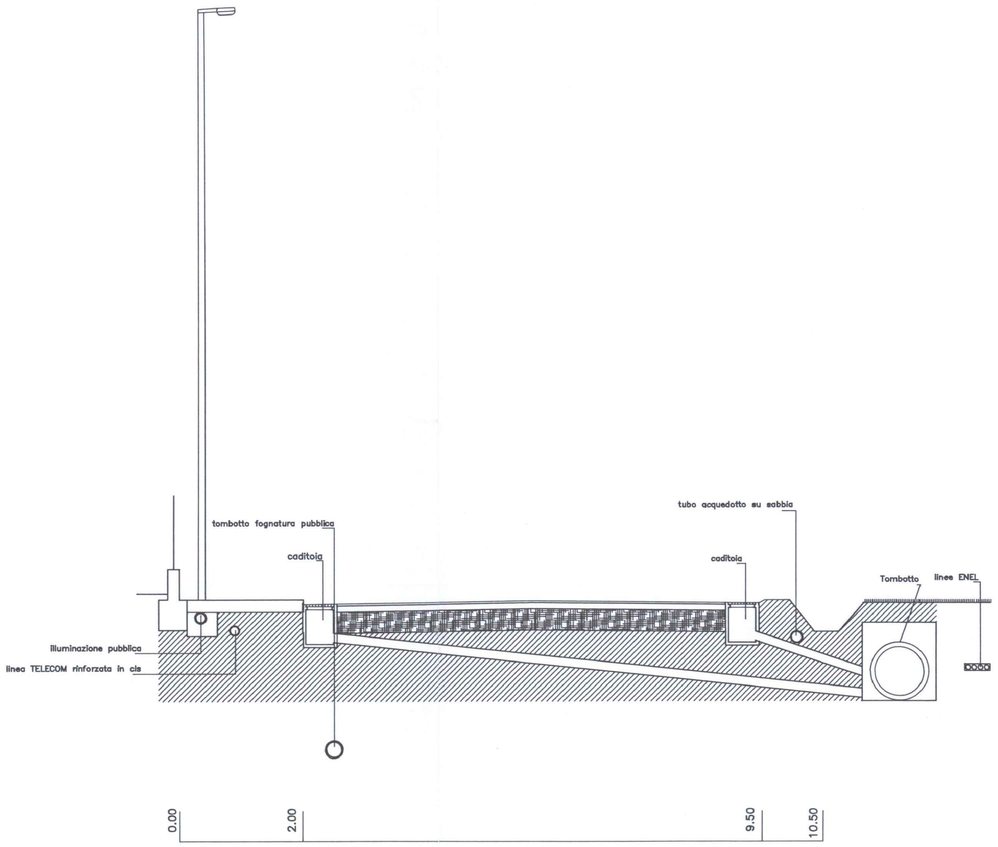

SEZIONE A–A

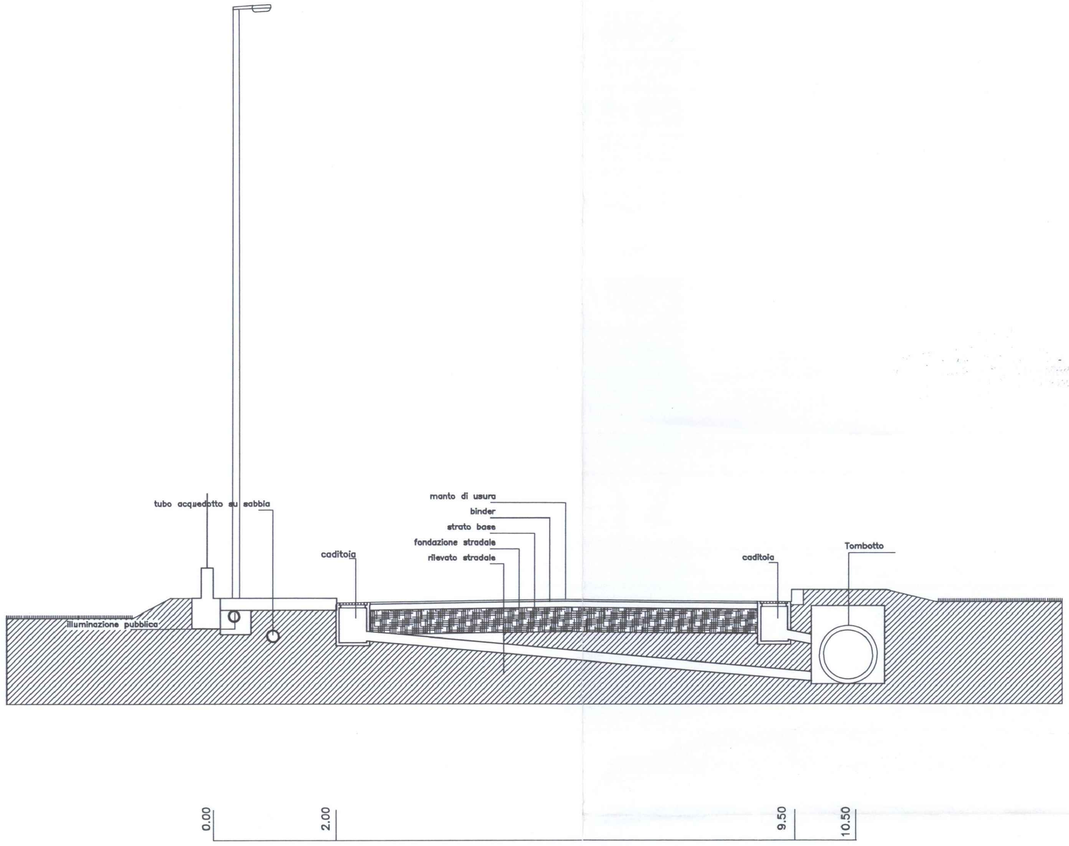

SEZIONE B–B

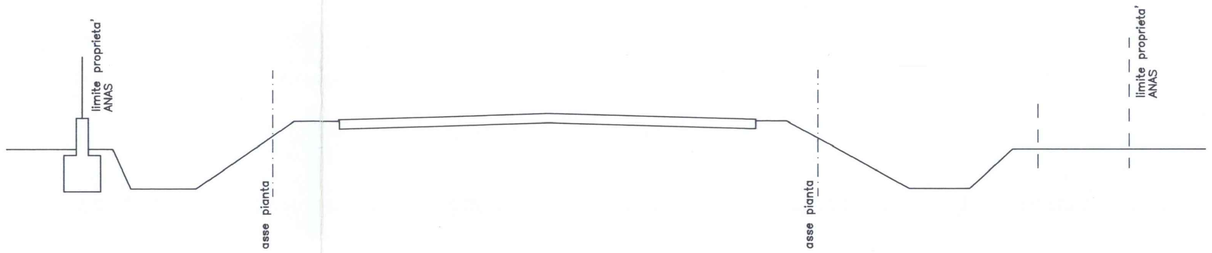

SEZIONE E–E SULLA S.S. 248 – attuale

COMUNE DI NERVESA DELLA BATTAGLIA
12 GIU. 2001
PROT. N° 6648 UFF. ____
CAT. ____ CL. ____

COMMISSIONE COMUNALE PER L'EDILIZIA
PARERE FAVOREVOLE
Nervesa della Batt., li 07.06.2001
GRAFICI ALLEGATI ALLA CONCESSIONE EDILIZIA N° 107/99/V.2 Prot. 5280/01
Nervesa della Batt., li 1 AGO. 2001
IL RESPONSABILE DEL SERVIZIO

FINANCAR spa

IMMOBILIARE SIGNOROTTO
di R. SIGNOROTTO & C. s.a.s.
Via Schiratti, 158 - Tel. 0438/82121
31053 PIEVE DI SOLIGO (TV)
Partita IVA 02351720260
Iscr. Trib. TV n. 30193

FILATI MONTELLO S.p.A.
31040 NERVESA DELLA BATTAGLIA (TV)
IN LIQUIDAZIONE

Carraro S.p.A.

Scarpa Building
Studio srl

Committente:
CARRARO S.P.A.
Via Conegliano n. 51- Susegana (TV)
FINANCAR S.P.A.
Via dei Colli n. 40- Susegana (TV)

Oggetto:
Opere di completamento lottizzazione Foscarini
Terzio stralcio funzionale e secondo stralcio nord

Descrizione tavola:
PROGETTO APPROVATO
PARTICOLARI DELLE SEZIONI STRADALI

Tavola n° AA.05
Scala 1:50

Piazza Martiri di Belfiore,9 - 31100 Treviso Tel +39.0422.300.798 - e-mail u.tecnico@scarpabld.it