Scarpa Building
Studio srl

Committente:
CARRARO S.P.A.
Via Conegliano n. 51- Susegana (TV)
FINANCAR S.P.A.
Via dei Colli n. 40- Susegana (TV)

Oggetto:
Opere di completamento lottizzazione Foscarini
Terzio stralcio funzionale **e secondo stralcio nord**

Descrizione tavola:
PLANIMETRIA STATO DI FATTO
FOGNATURA NERA

Tavola n° AA.07
Scala 1:1000

Piazza Martiri di Belfiore,9 - 31100 Treviso Tel +39.0422.300.798 - e-mail u.tecnico@scarpabld.it

Staz. 200 — Stazione di rilievo celerimetrico
condotta fognatura nera DN 200 mm
h=2.27 — profondità di scorrimento dal filo stradale
condotta fognatura nera DN 200 mm non ispezionabile
condotta fognatura nera DN 100 mm in pressione
allacciamenti DN 160 mm
pozzetto in c.a. DN 100 cm
pozzetto in c.a.
sollevamento (mancano le opere elettromeccaniche)

N

COMUNE DI NERVESA DELLA BATTAGLIA
Prot. n° 7916
- 8 LUG 2007
Ragioneria | Biblioteca | Tributi | Serv. Sociali | Ut. Personale | LL.PP. | Segreteria | Urbanistica | Demografici | Ambiente | Polizia Mun. | Cult. Cl. Fasc. | Attività Prod. | Messo Com. | Sindaco
ALLEGATO ALLA NS. DEL.
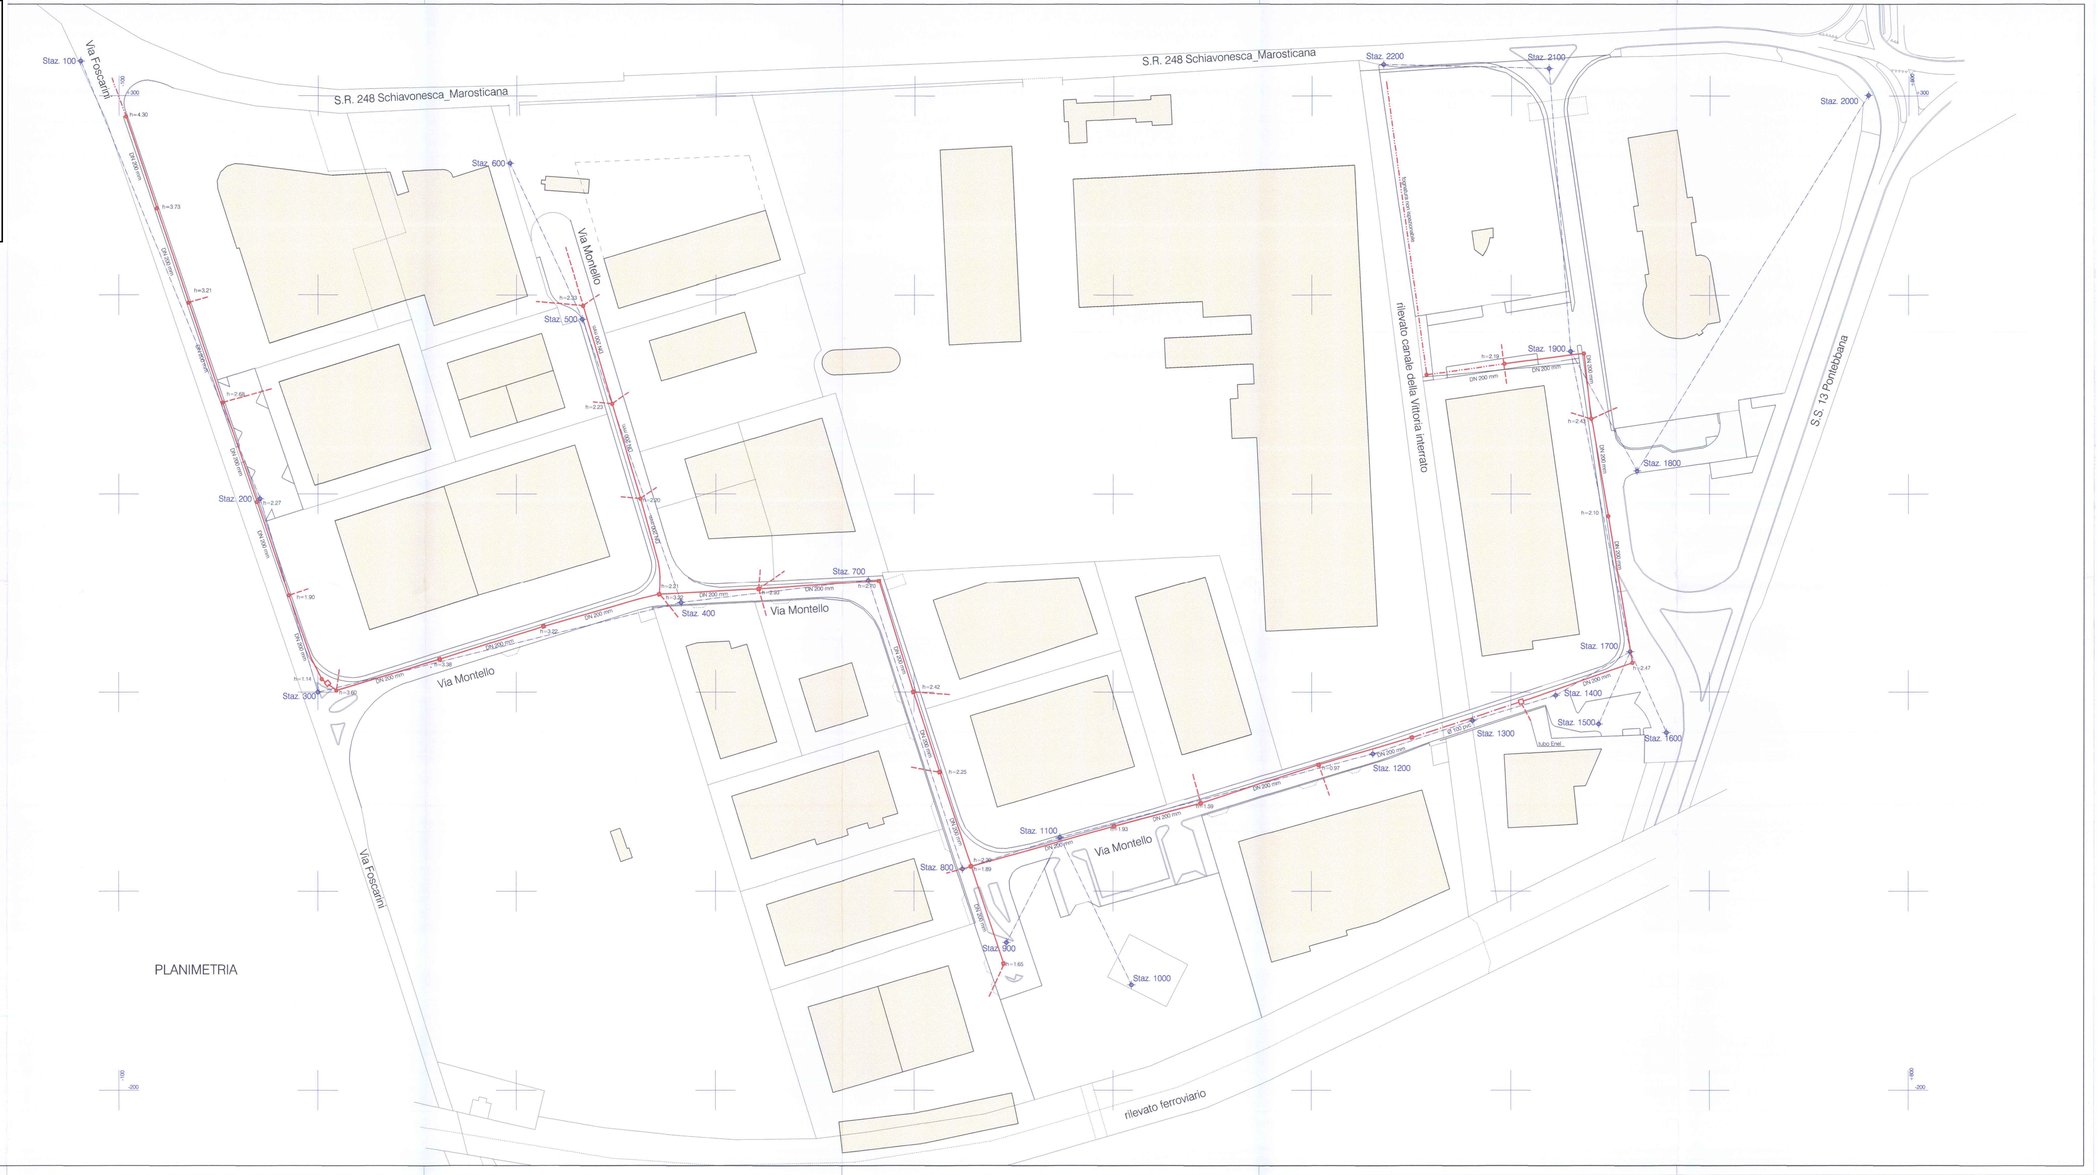
Nota: La posizione dei chiusini e i limiti stradali in proprietà pubblica sono stati rilevati sul posto con metodologia celerimetrica riferendosi ad una rete di punti di appoggio.
La posizione degli allacciamenti in proprietà privata è invece stata desunta dagli elaborati grafici del piano di Lottizzazione.
Il perimetro dei lotti e i fabbricati, non sono stati rilevati ma desunti dalla cartografia di lottizzazione.
Per la parte interrata si precisa che alcuni pozzetti non sono stati ispezionati perchè inaccessibili e taluni sono privi di griglie e chiusino in ghisa.
Nella lottizzazione mancano tutti i punti luce stradali della pubblica illuminazione ad eccezione di due torri faro presso la S.S. 13.
Per i sottoservizi relativi all'Acquedotto, Enel, Telecom e Gas, sono stati contattati i tecnici dei singoli Enti ed i rilievi sono stati integrati in base alle indicazioni ricevute mediante monografie e/o sopralluogo.