




**Città di
Preganziol**

**PLANIMETRIA DI EVACUAZIONE E
DI EMERGENZA
- MUNICIPIO -**

PROVINCIA DI TREVISO


Piazza G. Gabbin, 1 - 31022 Preganziol (TV)

Tel. 0422 632200 - Fax 0422 632274

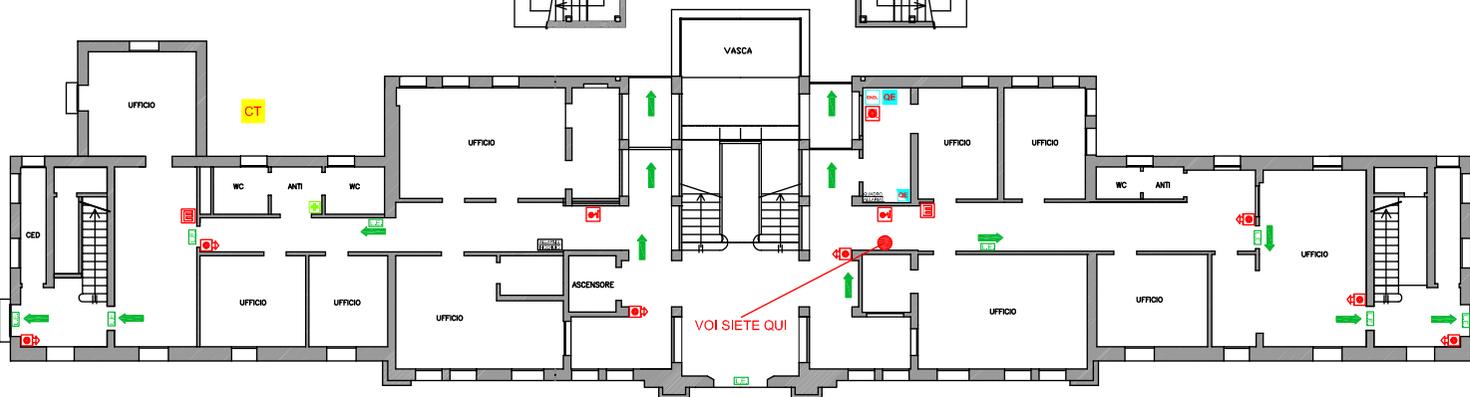

VOI SIETE QUI

PIANTA PIANO TERRA

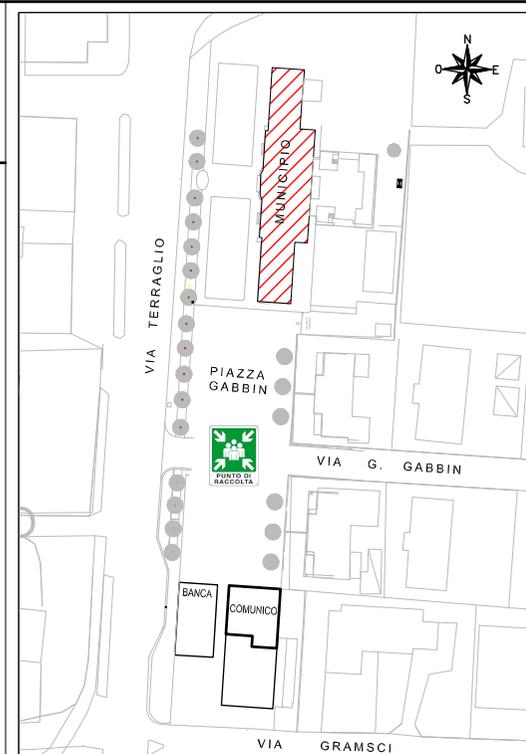

PLANIMETRIA GENERALE AREA ESTERNA

LEGENDA

- USCITA ORIZZONTALE
- USCITA VERSO IL BASSO
- PULSANTE ANTINCENDIO - AVV. ACUSTICO
- PULSANTE DI SGANCIO
- ESTINTORE
- NASPO
- ATTACCO MOTOPOMPA
- CONTATORE ENEL
- QUADRO ELETTRICO GENERALE
- QUADRO ELETTRICO DI ZONA
- VALVOLA INTERCETTAZIONE ACQUEDOTTO
- VALVOLA INTERCETTAZIONE GAS
- CENTRALE TERMICA
- CASSETTA PRIMO SOCCORSO
- PUNTO DI RACCOLTA
- VOI SIETE QUI

ENTI DI EMERGENZA

Vigili del Fuoco 115 Polizia di Stato 113
Soccorso sanitario 118 Carabinieri 112

DATA 30.09.2013



**Città di
Preganziol**


**PLANIMETRIA DI EVACUAZIONE E
DI EMERGENZA**

- MUNICIPIO -


PROVINCIA DI TREVISO

Piazza G. Gabbin, 1 - 31022 Preganziol (TV)

Tel. 0422 632200 - Fax 0422 632274

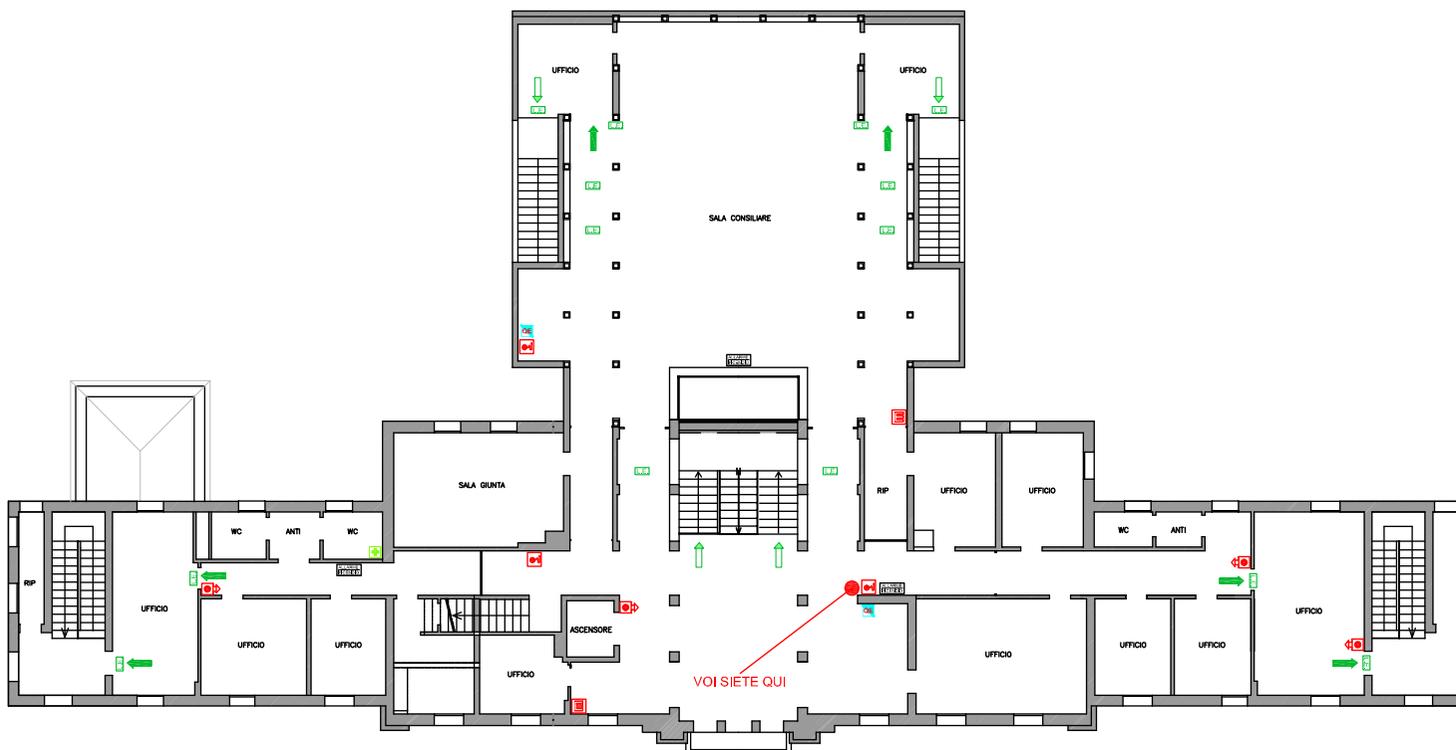

PIANTA PIANO PRIMO

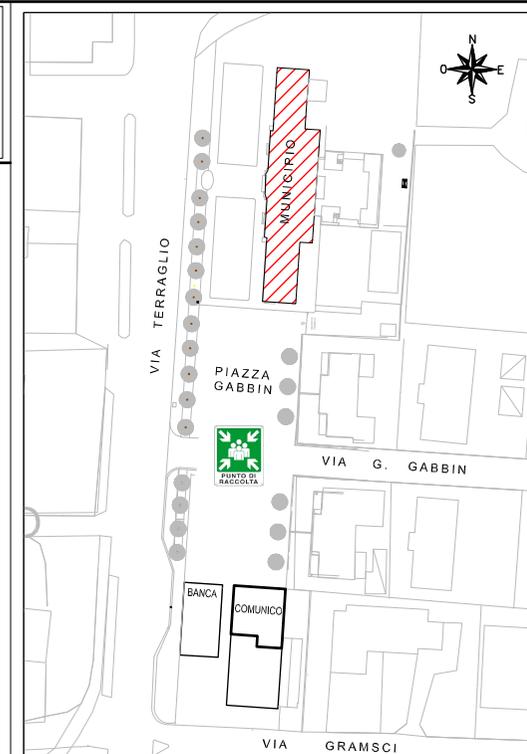

PLANIMETRIA GENERALE AREA ESTERNA

LEGENDA

- USCITA ORIZZONTALE
- USCITA VERSO IL BASSO
- PULSANTE ANTINCENDIO - AVV. ACUSTICO
- PULSANTE DI SGANCIO
- ESTINTORE
- NASPO
- ATTACCO MOTOPOMPA
- CONTATORE ENEL
- QUADRO ELETTRICO GENERALE
- QUADRO ELETTRICO DI ZONA
- VALVOLA INTERCETTAZIONE ACQUEDOTTO
- VALVOLA INTERCETTAZIONE GAS
- CENTRALE TERMICA
- CASSETTA PRIMO SOCCORSO
- PUNTO DI RACCOLTA
- VOI SIETE QUI

ENTI DI EMERGENZA

Vigili del Fuoco 115 Polizia di Stato 113
Soccorso sanitario 118 Carabinieri 112

DATA 30.09.2013