
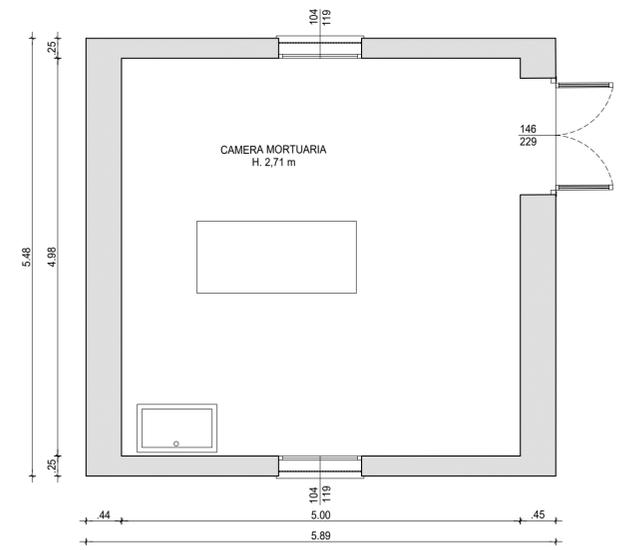


LEGENDA:

	CG	CAPPELLA GENTILIZIA ESISTENTE		PERCORSI SCOPERTI PAVIMENTATI
	CG	CAPPELLA GENTILIZIA IN PREVIS. DA P.R.C.		PAVIMENTAZIONE IN QUADRONI
	TA	TOMBA AD AVELLO ESISTENTE		PAVIMENTAZIONE IN MARMO
	TA	TOMBA AD AVELLO IN PREVIS. DA P.R.C.		AREA A VERDE
		FOSSA DI INUMAZIONE IN CAMPO COMUNE DECENNALE		VEGETAZIONE A BASSO FUSTO
		FOSSA DI INUMAZIONE IN CAMPO COMUNE QUINQUENNALE		ALBERATURE A FOGLIA CADUCA (Acer campestre e specie affini)
	CL	LOCULI IN COLOMBARIO IN CONCESSIONE PERPETUA		ALBERATURE SEMPREVERDI (Cupressus sempervirens o specie affini)
	CL	LOCULI IN COLOMBARIO ESISTENTI		PUNTO EROGAZIONE ACQUA
	CL	LOCULI IN COLOMBARIO IN PREVIS. DA P.R.C.		RASTRELLIERA INNAFFIATOI
	CL	COLOMBARIO ESISTENTE CON 5° FILA IN PROGETTO		PUNTI DI RACCOLTA RIFIUTI
	CO	OSSARI/CINERARI IN COLOMBARIO ESISTENTI		PANCHINA
	CO	OSSARI/CINERARI IN PREVIS. DA P.R.C.		LATO DI ACCESSO AL SEPOLCRO
	OC/CC	OSSARIO COMUNE/ CINERARIO COMUNE		LAPIDE/CIPPO FUNERARIO STORICO
	TU	TUMULAZIONE DI URNE CINERARIE		INGRESSO PUBBLICO ESISTENTE
	IU	INUMAZIONE DI URNE CINERARIE		INGR. DI SERVIZIO ESISTENTE
	CC	CAPPELLA CIMITERIALE		INGR. DI SERVIZIO IN PROGETTO
	DC	AREA DISPERSIONE CENERI		QUOTA ALTIMETRICA
	CM	CAMERA MORTUARIA		PERCORSI PRINCIPALI "ACCESSIBILI" DI DISTRIBUZIONE
	MA	MAGAZZINI/LOCALI TECNICI		PERCORSI SECONDARI "ACCESSIBILI"
	DS	DEPOSITO SCOPERTO		DISMISSIONE ALLO SCADERE DELLA CONCESSIONE CON RIPRISTINO DEI LUOGHI
	SI/SA	SERVIZI IGIENICI VISITATORI / ADDETTI		TUTELA
	SC	SERVIZIO DI CUSTODIA		AREA CIMITERIALE P.R.C.
	AR	AREE DESTINATE A RINNOVO O RICONCESSIONE PER TOMBE DI FAMIGLIA		ZONA STORICA CIMITERIALE
	TS	AREA SCOPERTA PER TRASLAZIONE SALME CON RECINZIONE PROVVISORIALE		ZONA DI AMPLIAMENTO STORICO
		PAVIMENTAZIONE IN ASFALTO		ZONA DI ESPANSIONE
		PAVIMENTAZIONE IN CLS		
		PAVIMENTAZIONE IN GHIAIA SCIOLTA		

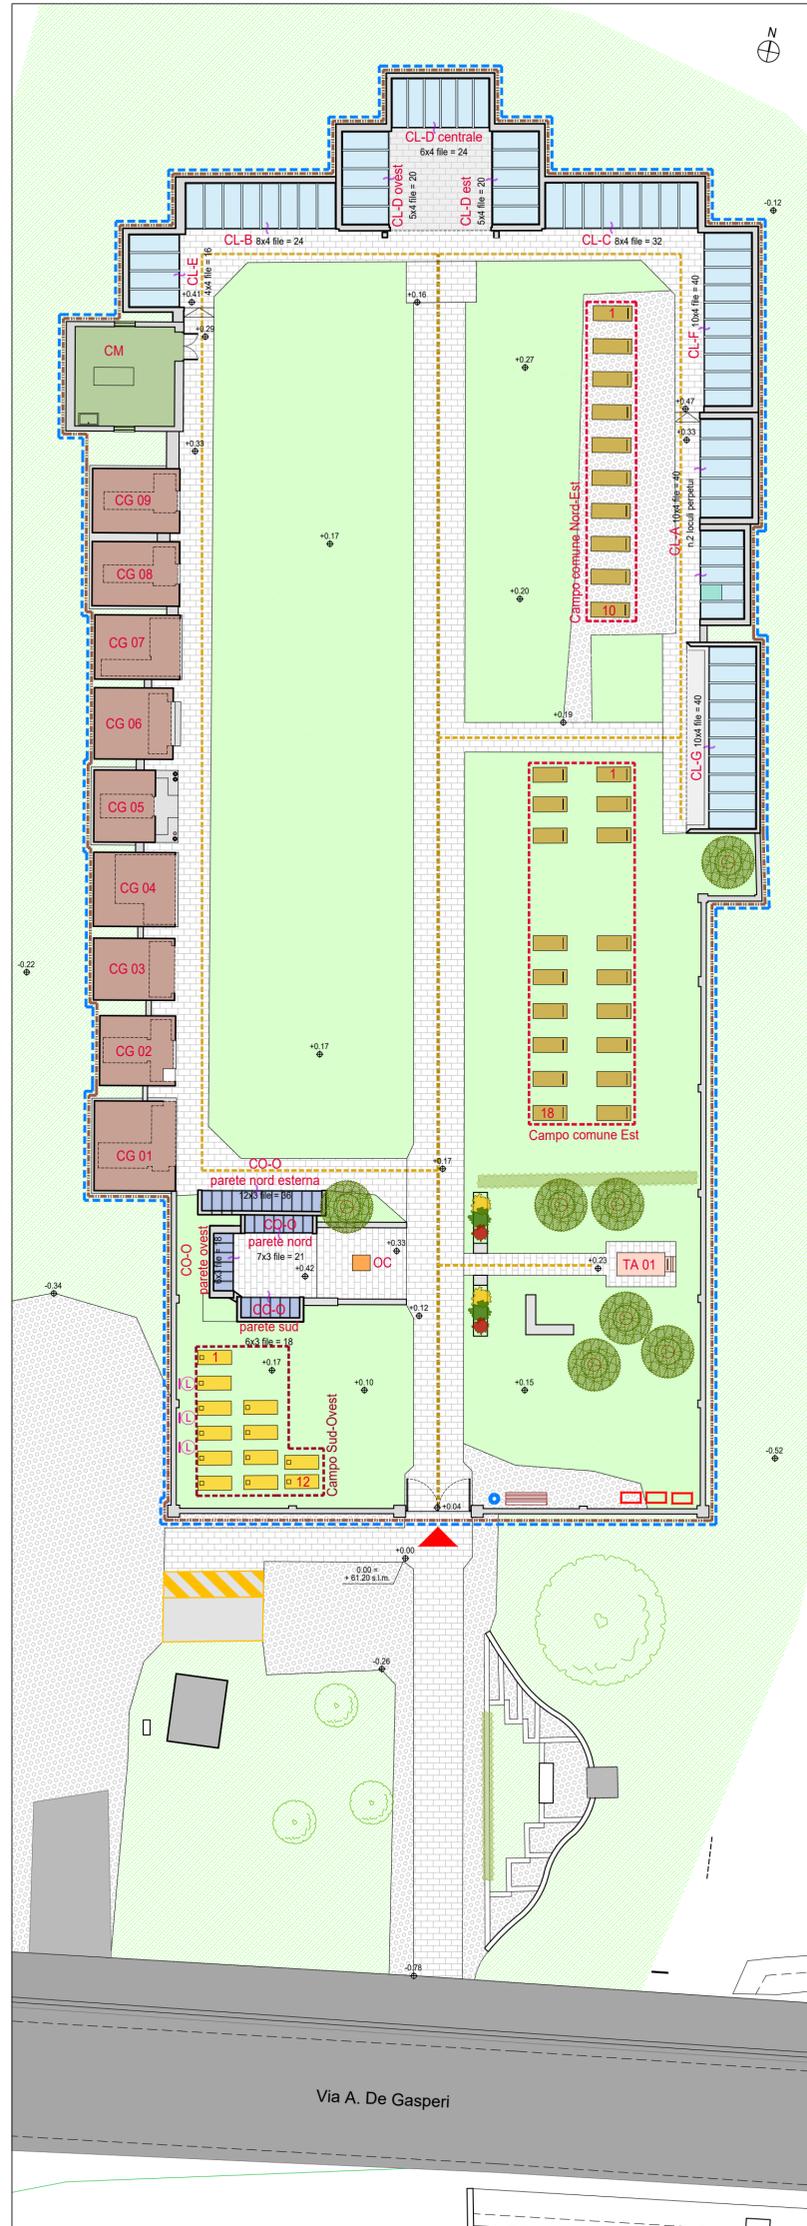

CAMERA MORTUARIA - STATO DI FATTO - Scala 1:50

COMUNE DI RIESE PIO X
 PROVINCIA DI TREVISO
 Via Giuseppe Sarto, 31
 31039 Riese Pio X (TV)

PRIULA
 CONSIGLIO DI BACINO DI TREVISO
 Via Donatori del Sangue, 1
 31020 Fontane di Villorba (TV)

CONTARINA S.P.A.
 Via Vittorio Veneto, 6
 31027 Lovadina di Spresiano (TV)

PIANO REGOLATORE CIMITERIALE COMUNALE

Progetto:
 Contarina SpA
 Via Vittorio Veneto, 6 - 31027 Lovadina di Spresiano (TV)

Progettazione:
 Arch. Chiara Gerotto
 Via Brentanella 11 - 31023 Resana (TV)
 e-mail: gerotto.chiara@cheapnet.it
 pec: chiara.gerotto@archiworldpec.it
 mobile: 3494948080

Collaborazione per gli aspetti igienico sanitari:
 Ing. Mauro Benozzi
 Via Giorgione, 18 - 35012 Camposampiero (PD)

PO.03

CIMITERO DI POGGIANA

Tavola di Analisi

USI DEL SUOLO

Data elaborato: REV.00 - 13/07/2022

STATO DI FATTO E CODIFICA COLOMBARI

CL-E

125	→	128
129	→	132
133	→	136
137	→	140

CL-B

33	→	40
41	→	48
49	→	56
57	→	64

CL-D ovest

65	→	
80	→	
95	→	
110	→	

CL-D centro

CL-D est

		79
		94
		109
		124

CL-C

1	→	8
9	→	16
17	→	24
25	→	32

CL-F

141	→	150
151	→	160
161	→	170
171	→	180

CL-A

21	→	25	1	→	5
26	→	30	6	→	10
31	→	35	11	→	15
36	→	40	17	→	20

CL-G

4	8	12	16	20	24	28	32	36	40
↑	↑	↑	↑	↑	↑	↑	↑	↑	↑
1	5	9	13	17	21	25	29	33	37

CO-O sud

1	→	8
7	→	12
13	→	18

CO-O ovest

19	→	22
23	→	24
29	→	34
35	→	40

CO-O nord

41	→	47
49	→	54
59	→	61

CO-O nord esterna

63	→	67
74	→	85
86	→	87

LEGENDA:

	LOCULI		OSSARI
	LOCULI IN CONCESSIONE PERPETUA		OSSARI IN CONCESSIONE PERPETUA

PLANIMETRIA STATO DI FATTO - USI DEL SUOLO - Scala 1:200