




SCALA
1:5.000

- LEGENDA**
- Aree Produttive Zone D1, D2
 - Aree di Interesse Comune, Istruzione,
 - Verde e Parcheggio
 - Centri Abitati Zone B, C1, C2
 - Categoria M2
 - Categoria M3
 - Categoria M4
 - Categoria M5
- S119** Codice identificativo del tratto stradale
Allegato 01.01 e 01.02
- ◆ Categoria illuminotecnica di progetto C3/P1
Ambiti non stradali
 - ◆ Categoria illuminotecnica di progetto C4/P2
Ambiti non stradali
 - ◆ Categoria illuminotecnica di progetto C5/P3
Ambiti non stradali
- ZC01** Codice identificativo degli ambiti non stradali

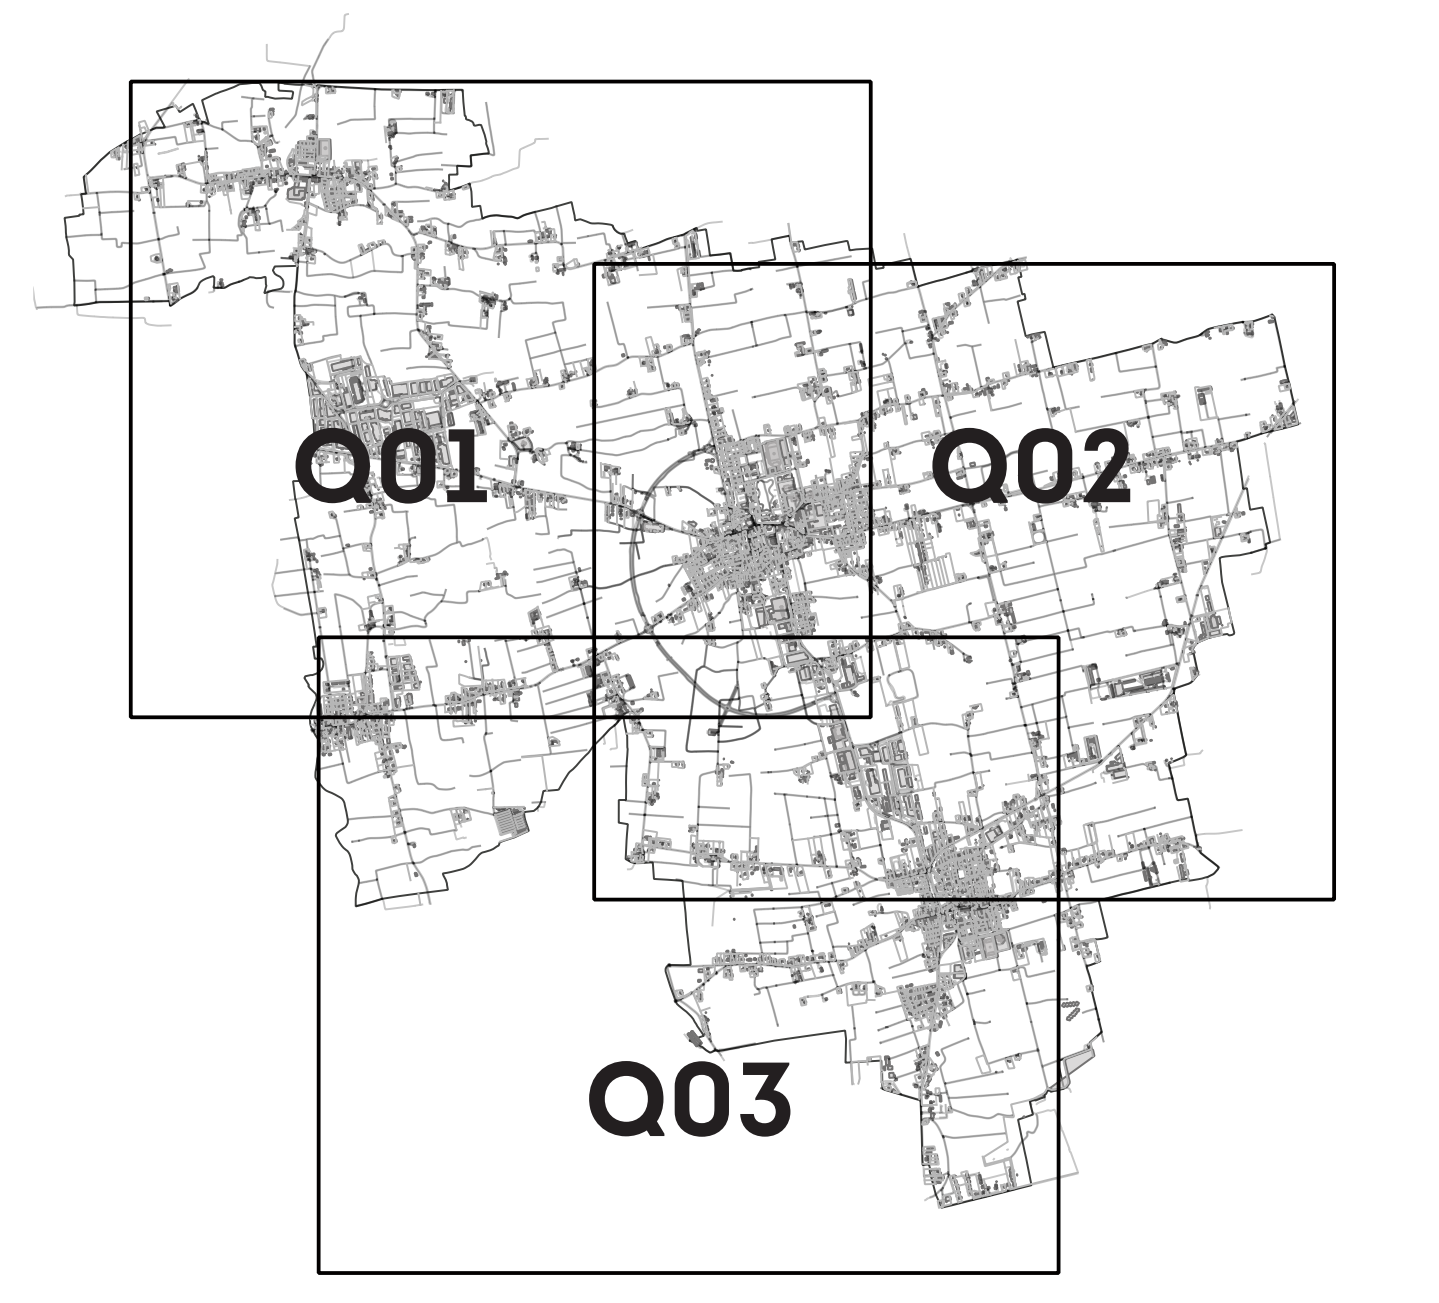

Illuminazione pubblica

PICIL:TAV07 Classificazione illuminotecnica di progetto
ambiti non stradali e analisi dei rischi Q01
Comune di Riese Pio X



Anno 2022
14 Tavola 07

Data: 14/04/2022
Revisione: 00

Progettista: Ing. Davide Fraccaro

Redazione:
Alessio Minto
Matteo Scantamburlo
Matteo Vitturi
Matteo Gallimberti

Controllato da: Ing. Davide Fraccaro
Approvato da: Ing. Davide Fraccaro

DIVISION 

Validato da Ufficio Illuminazione ed Efficiamento energetico

