
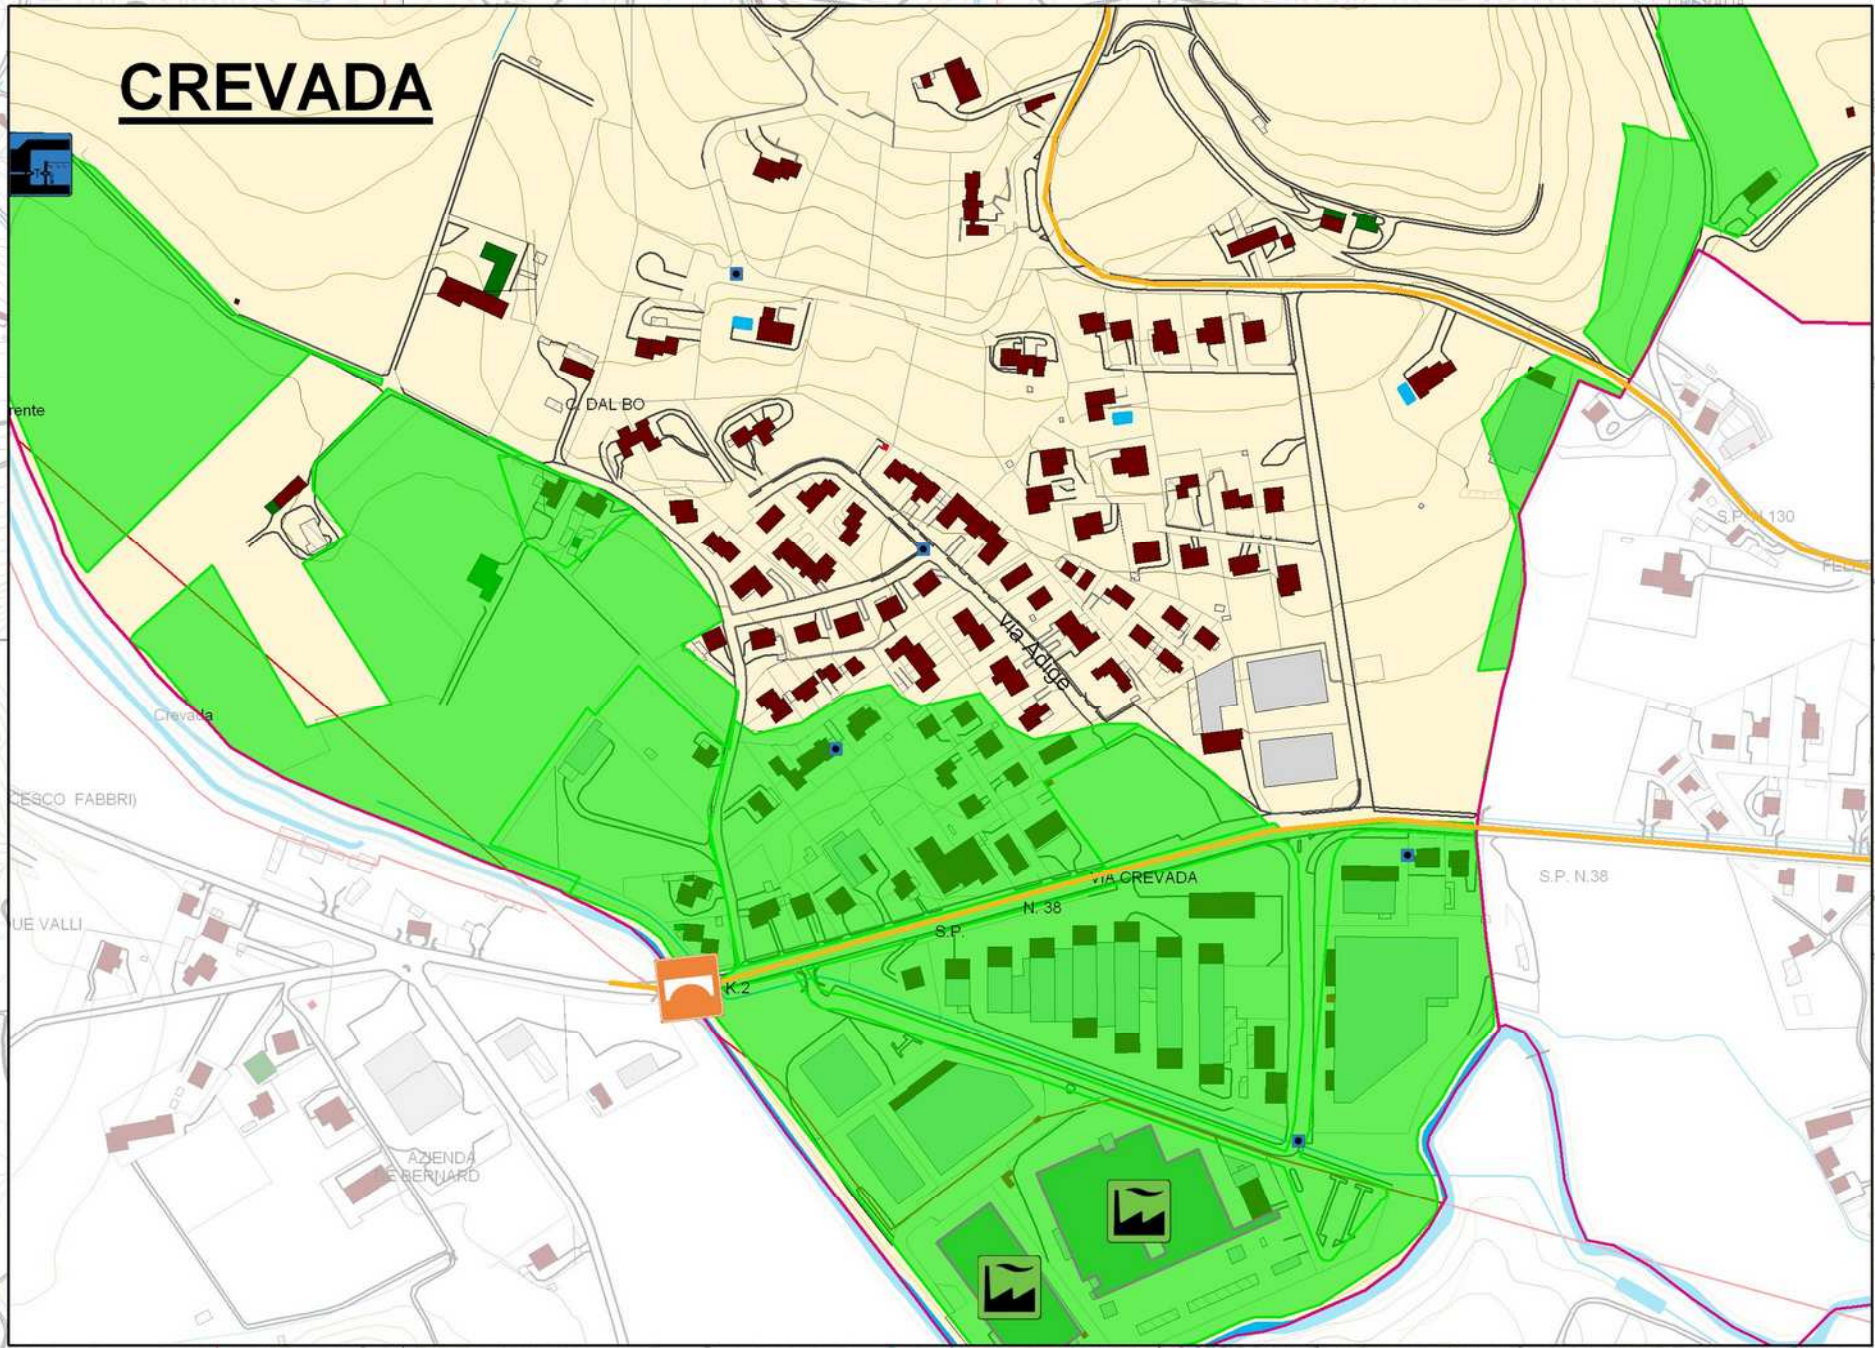
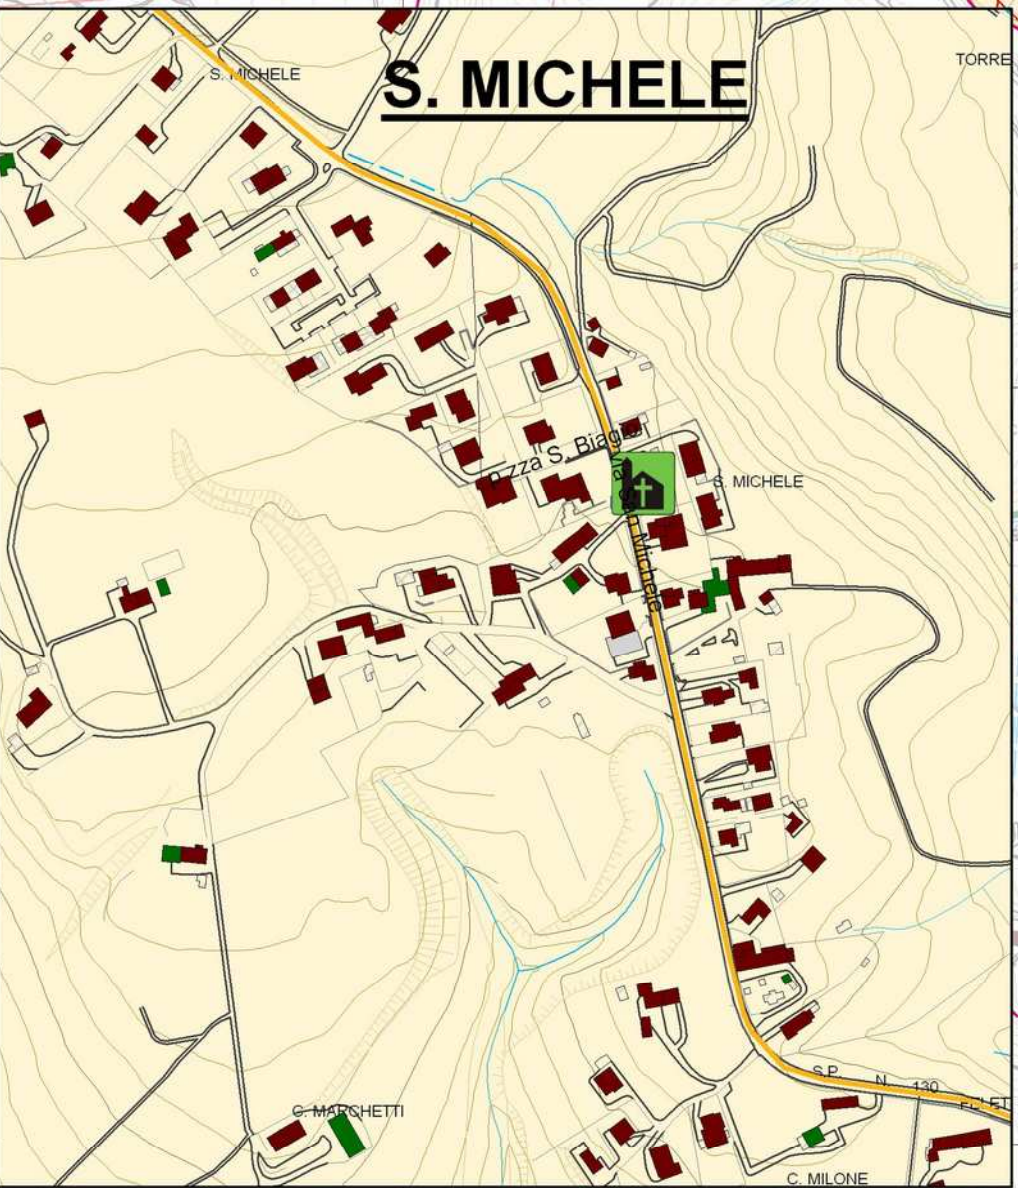
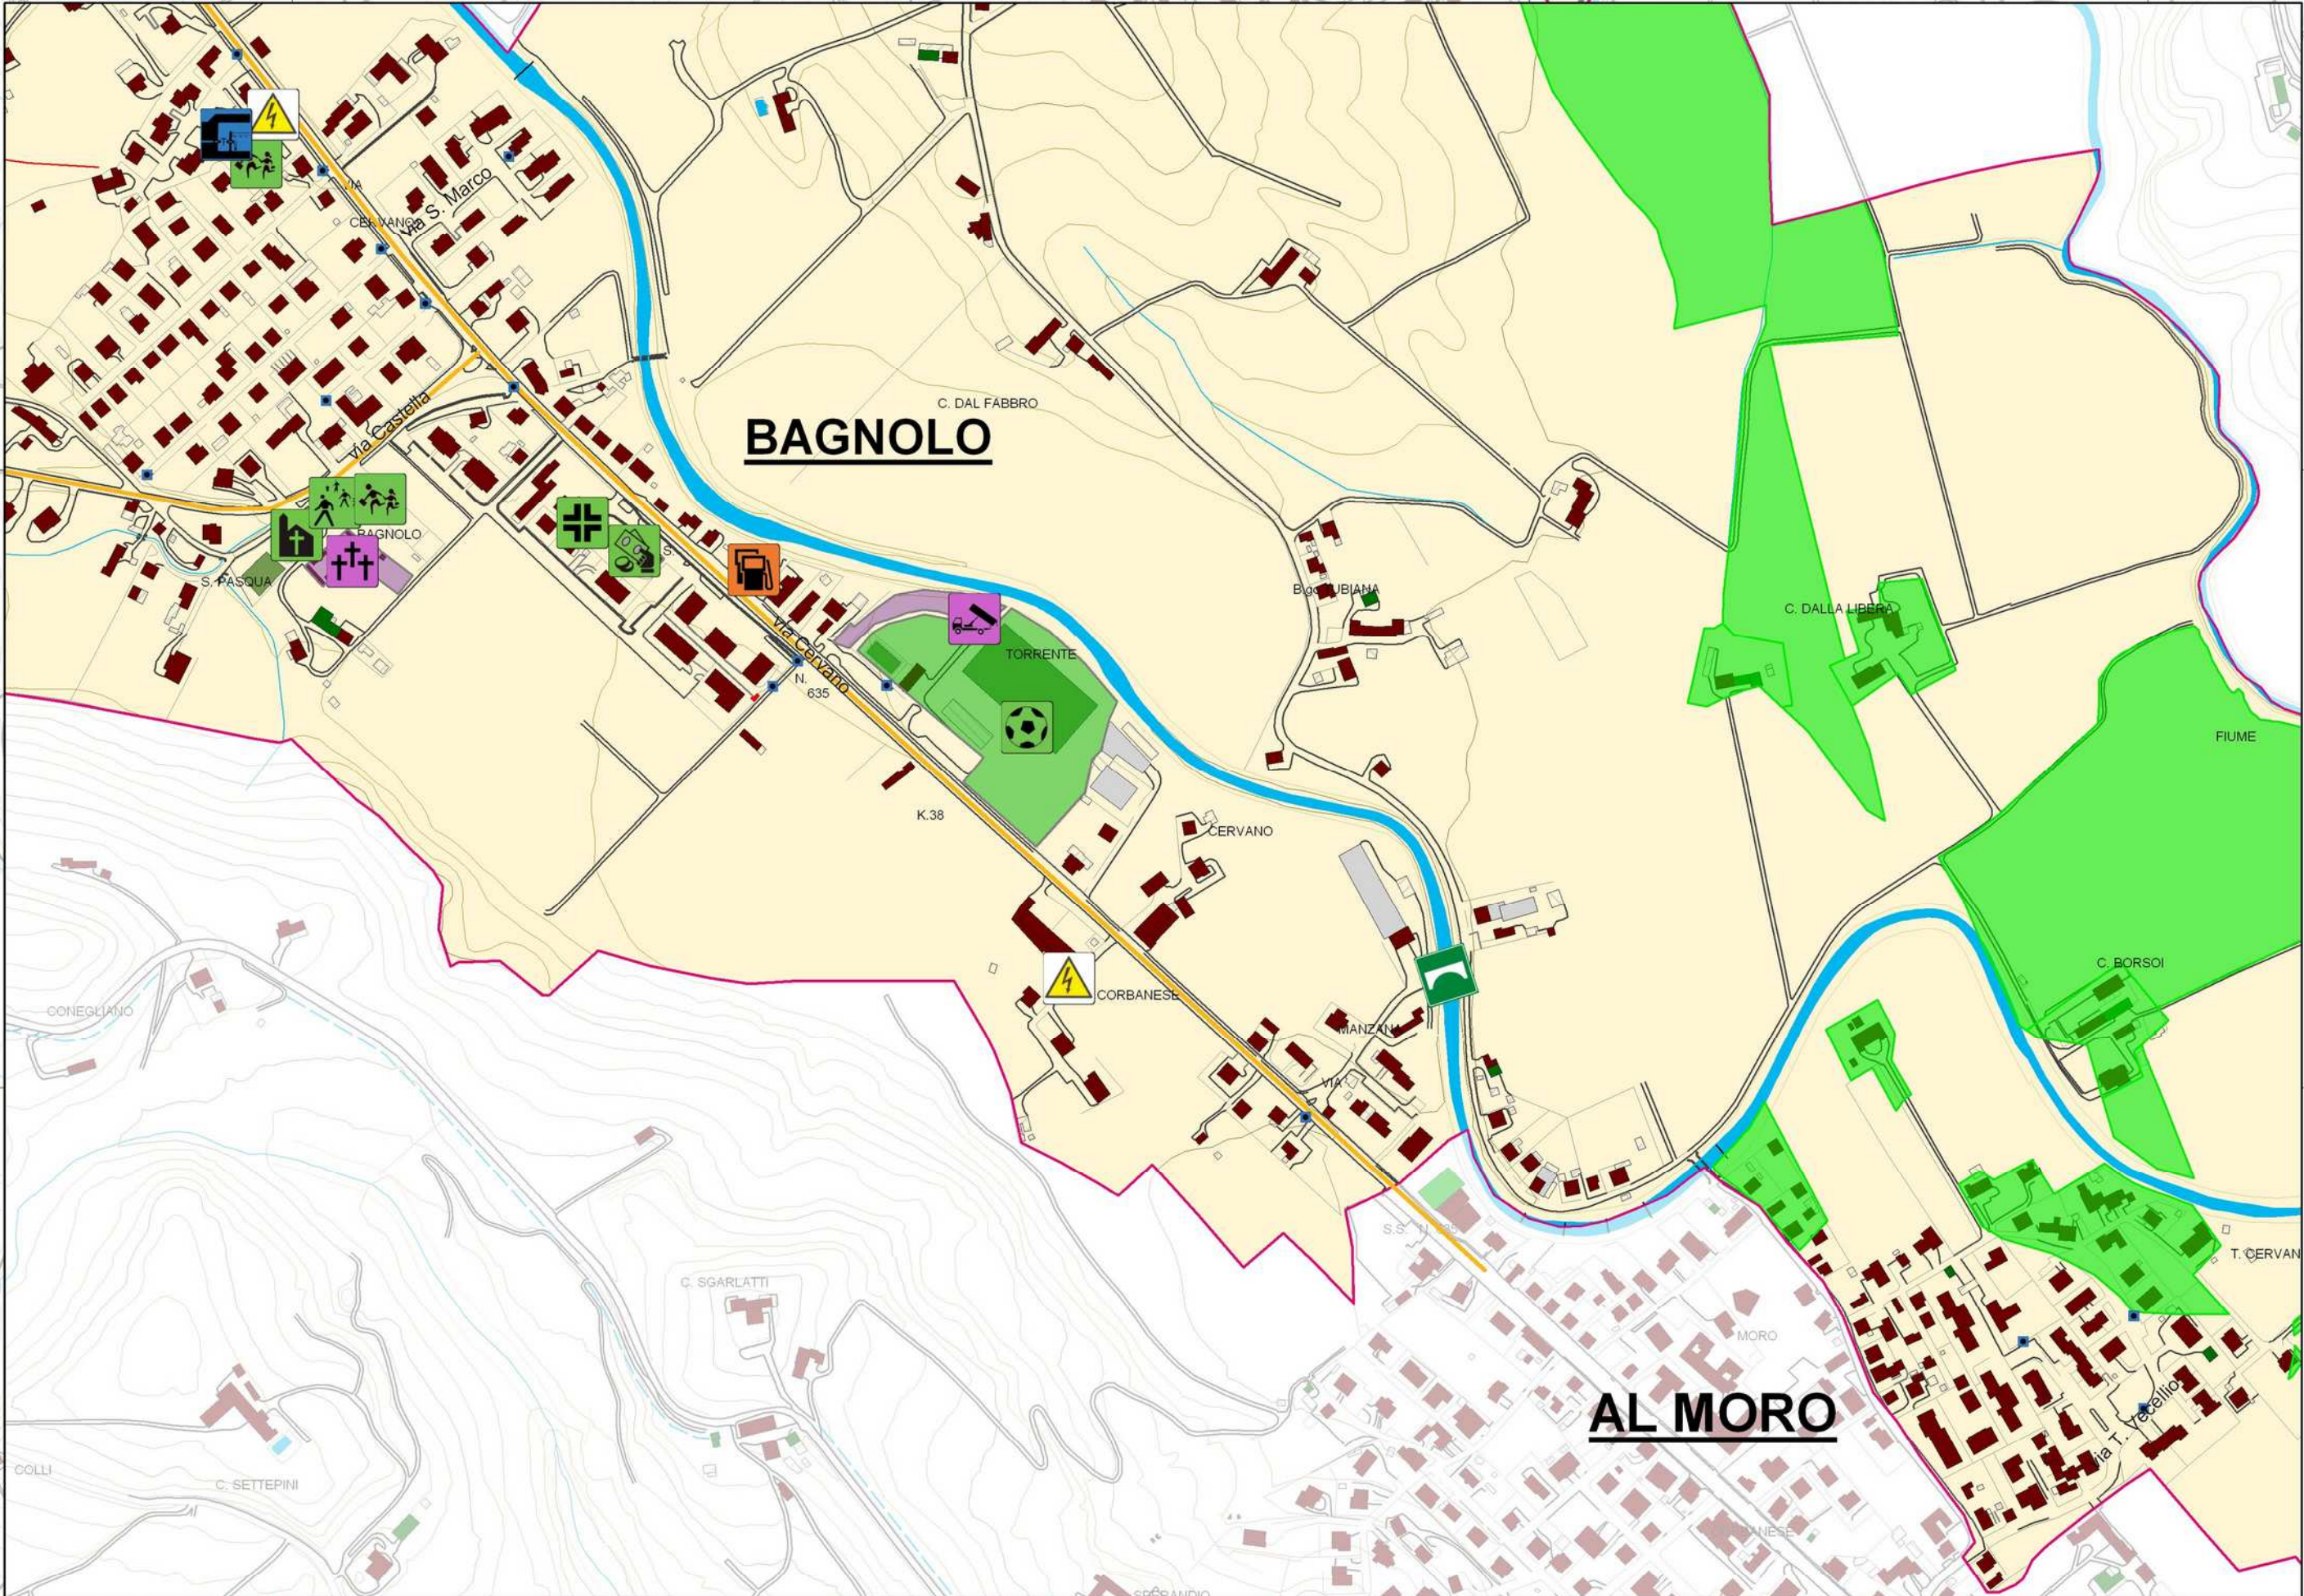
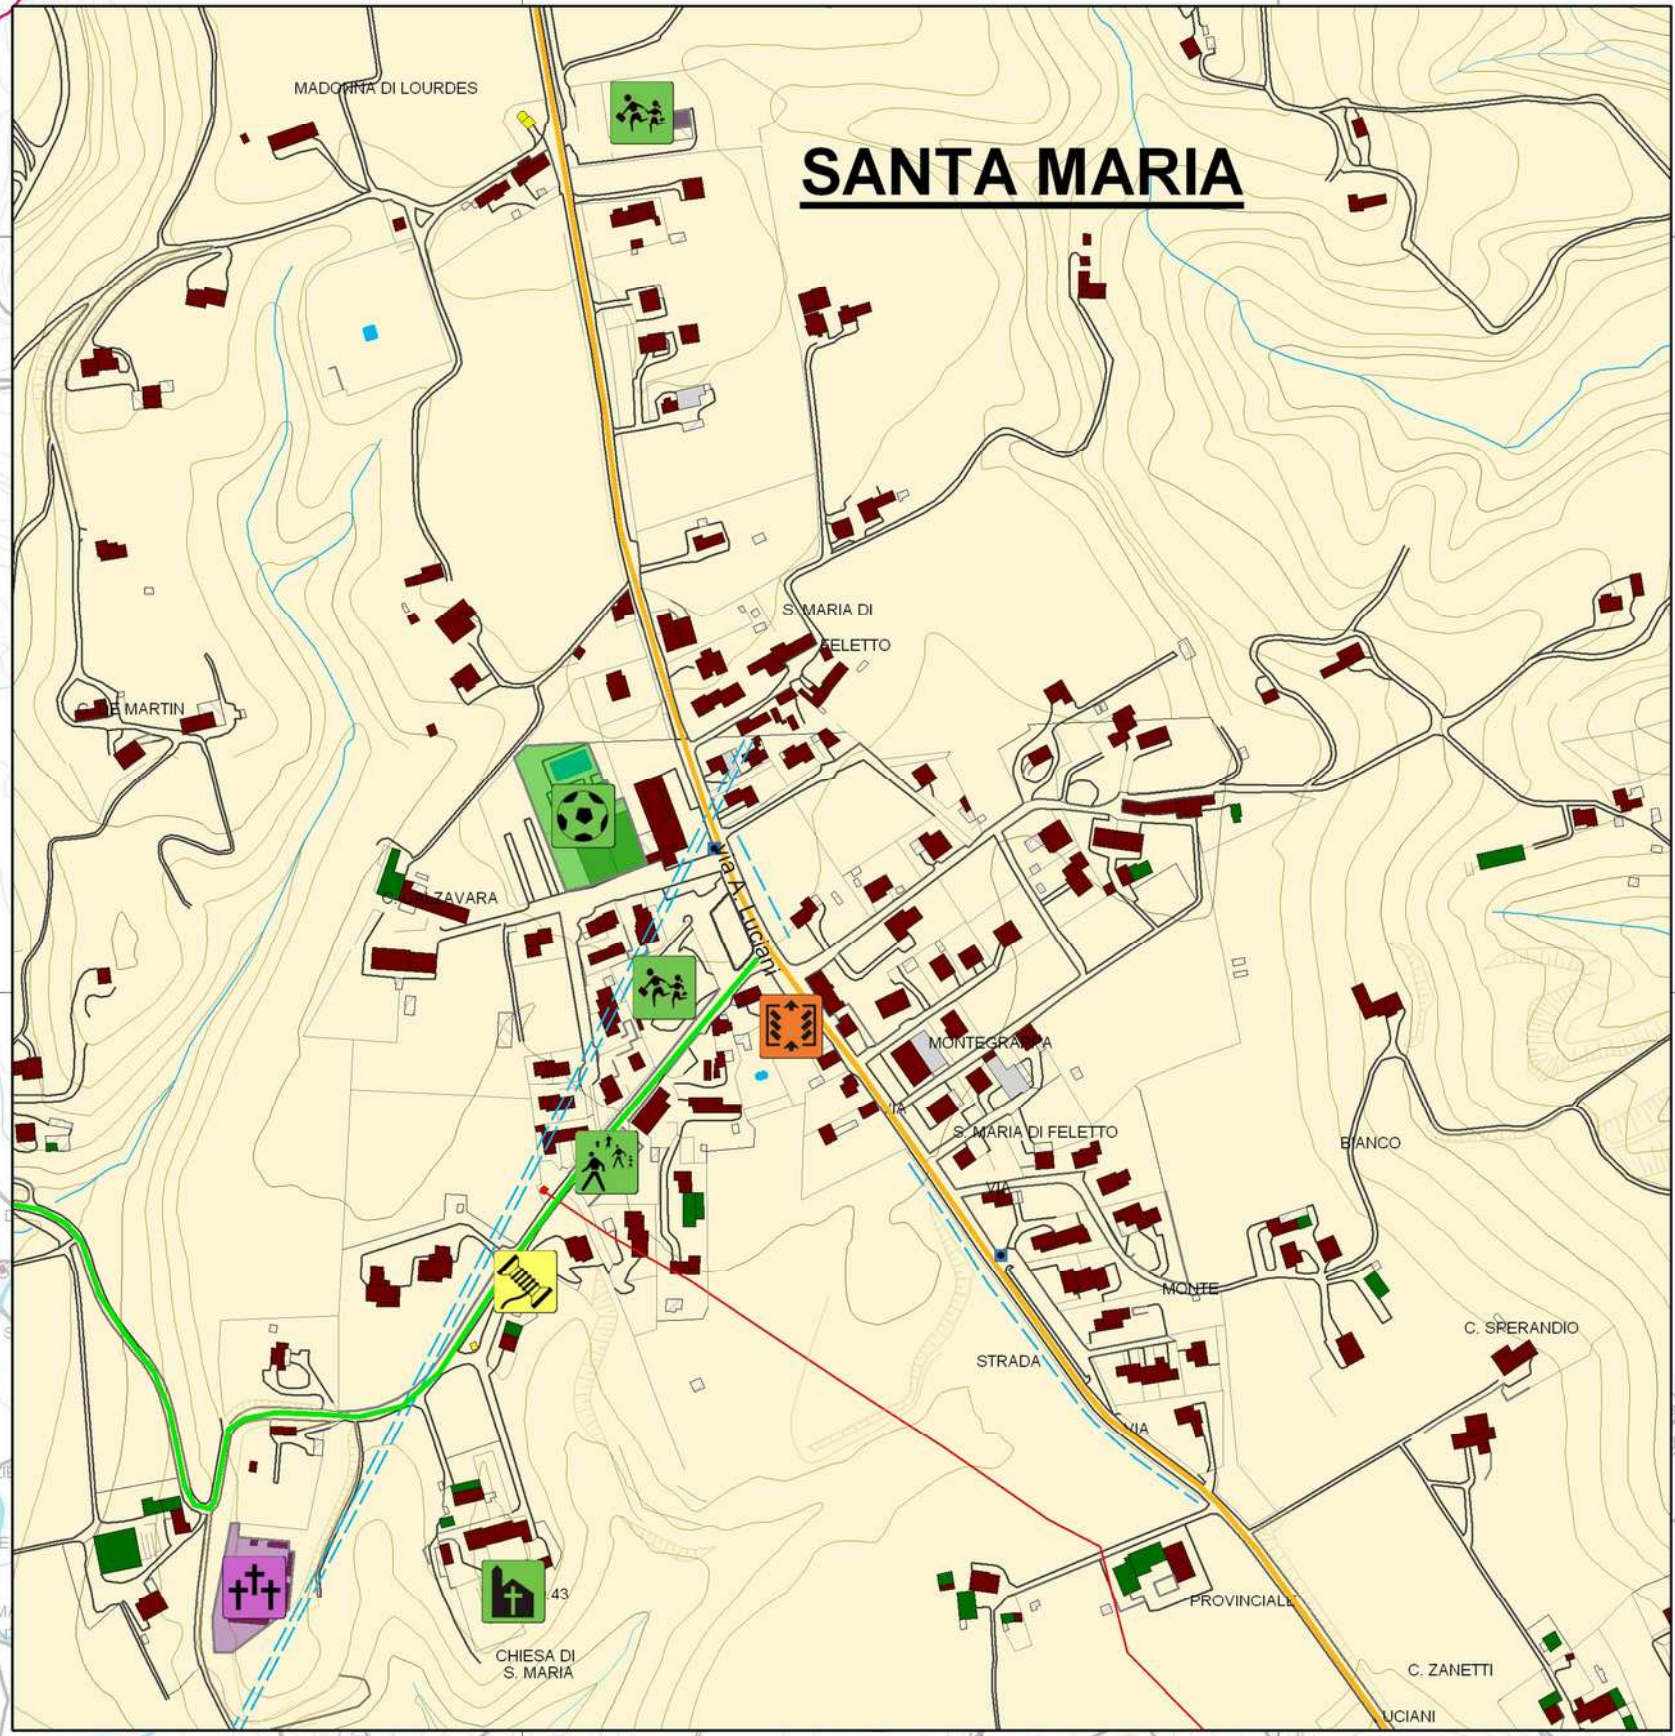
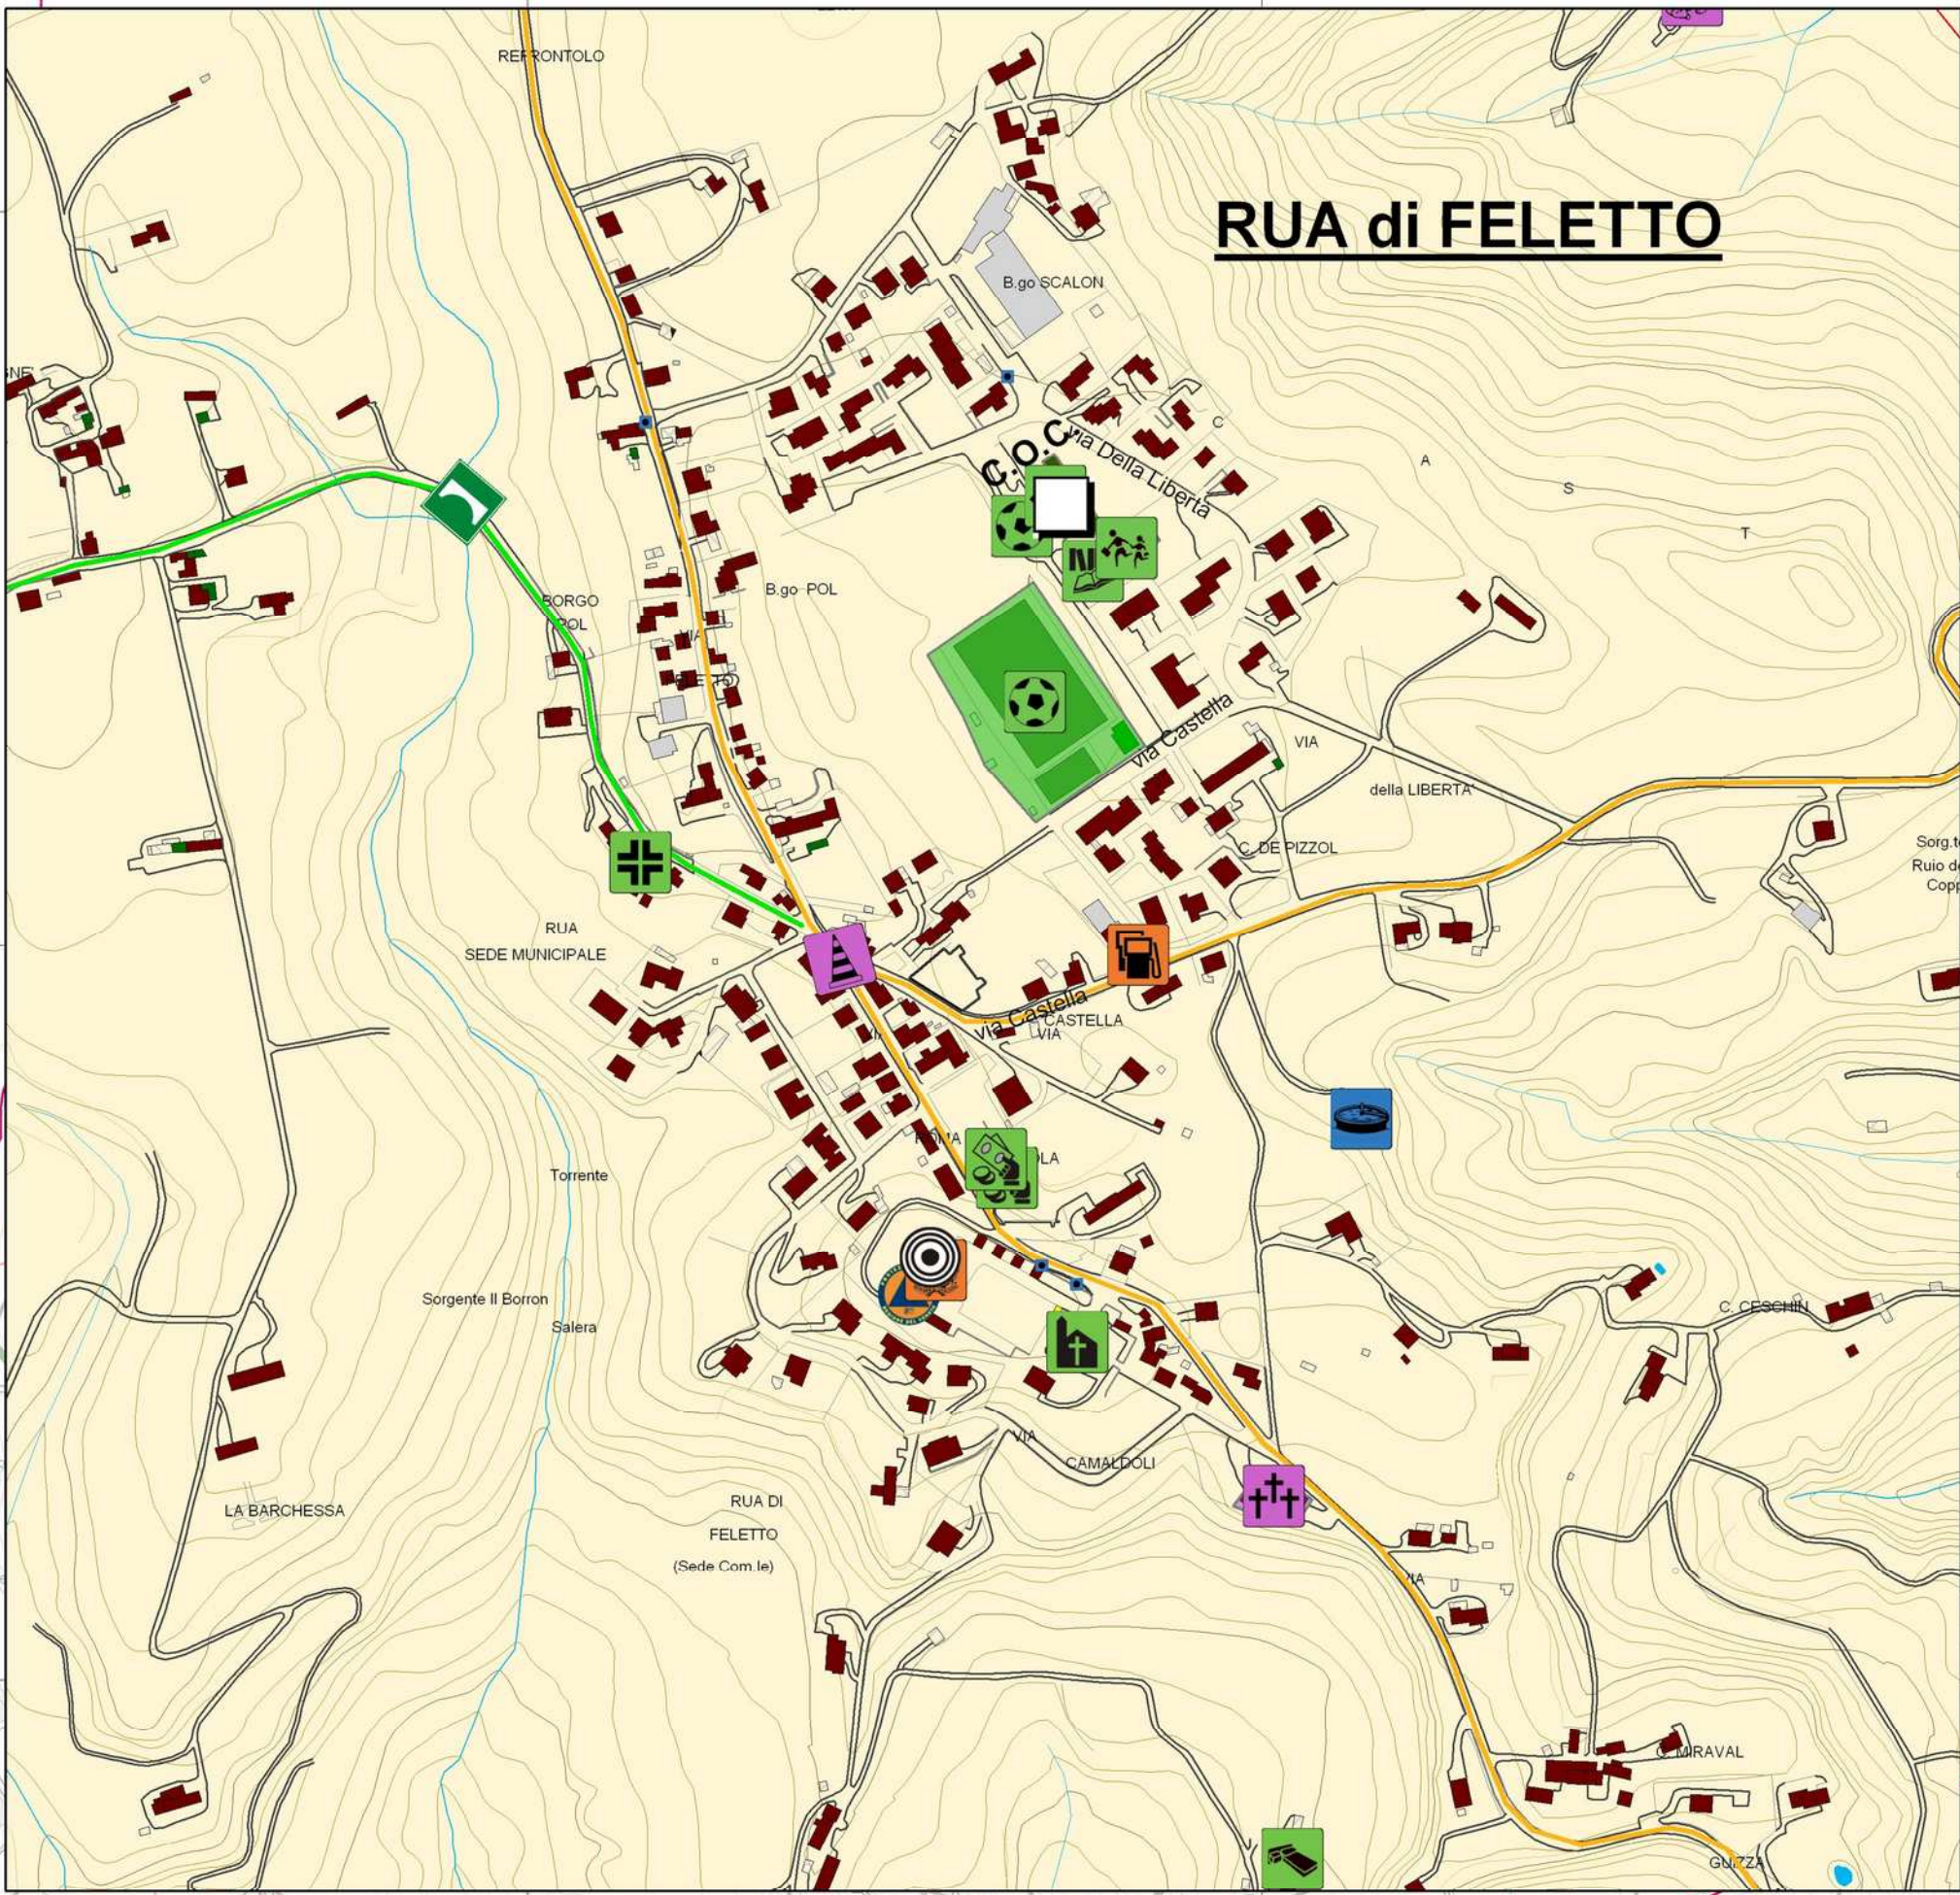


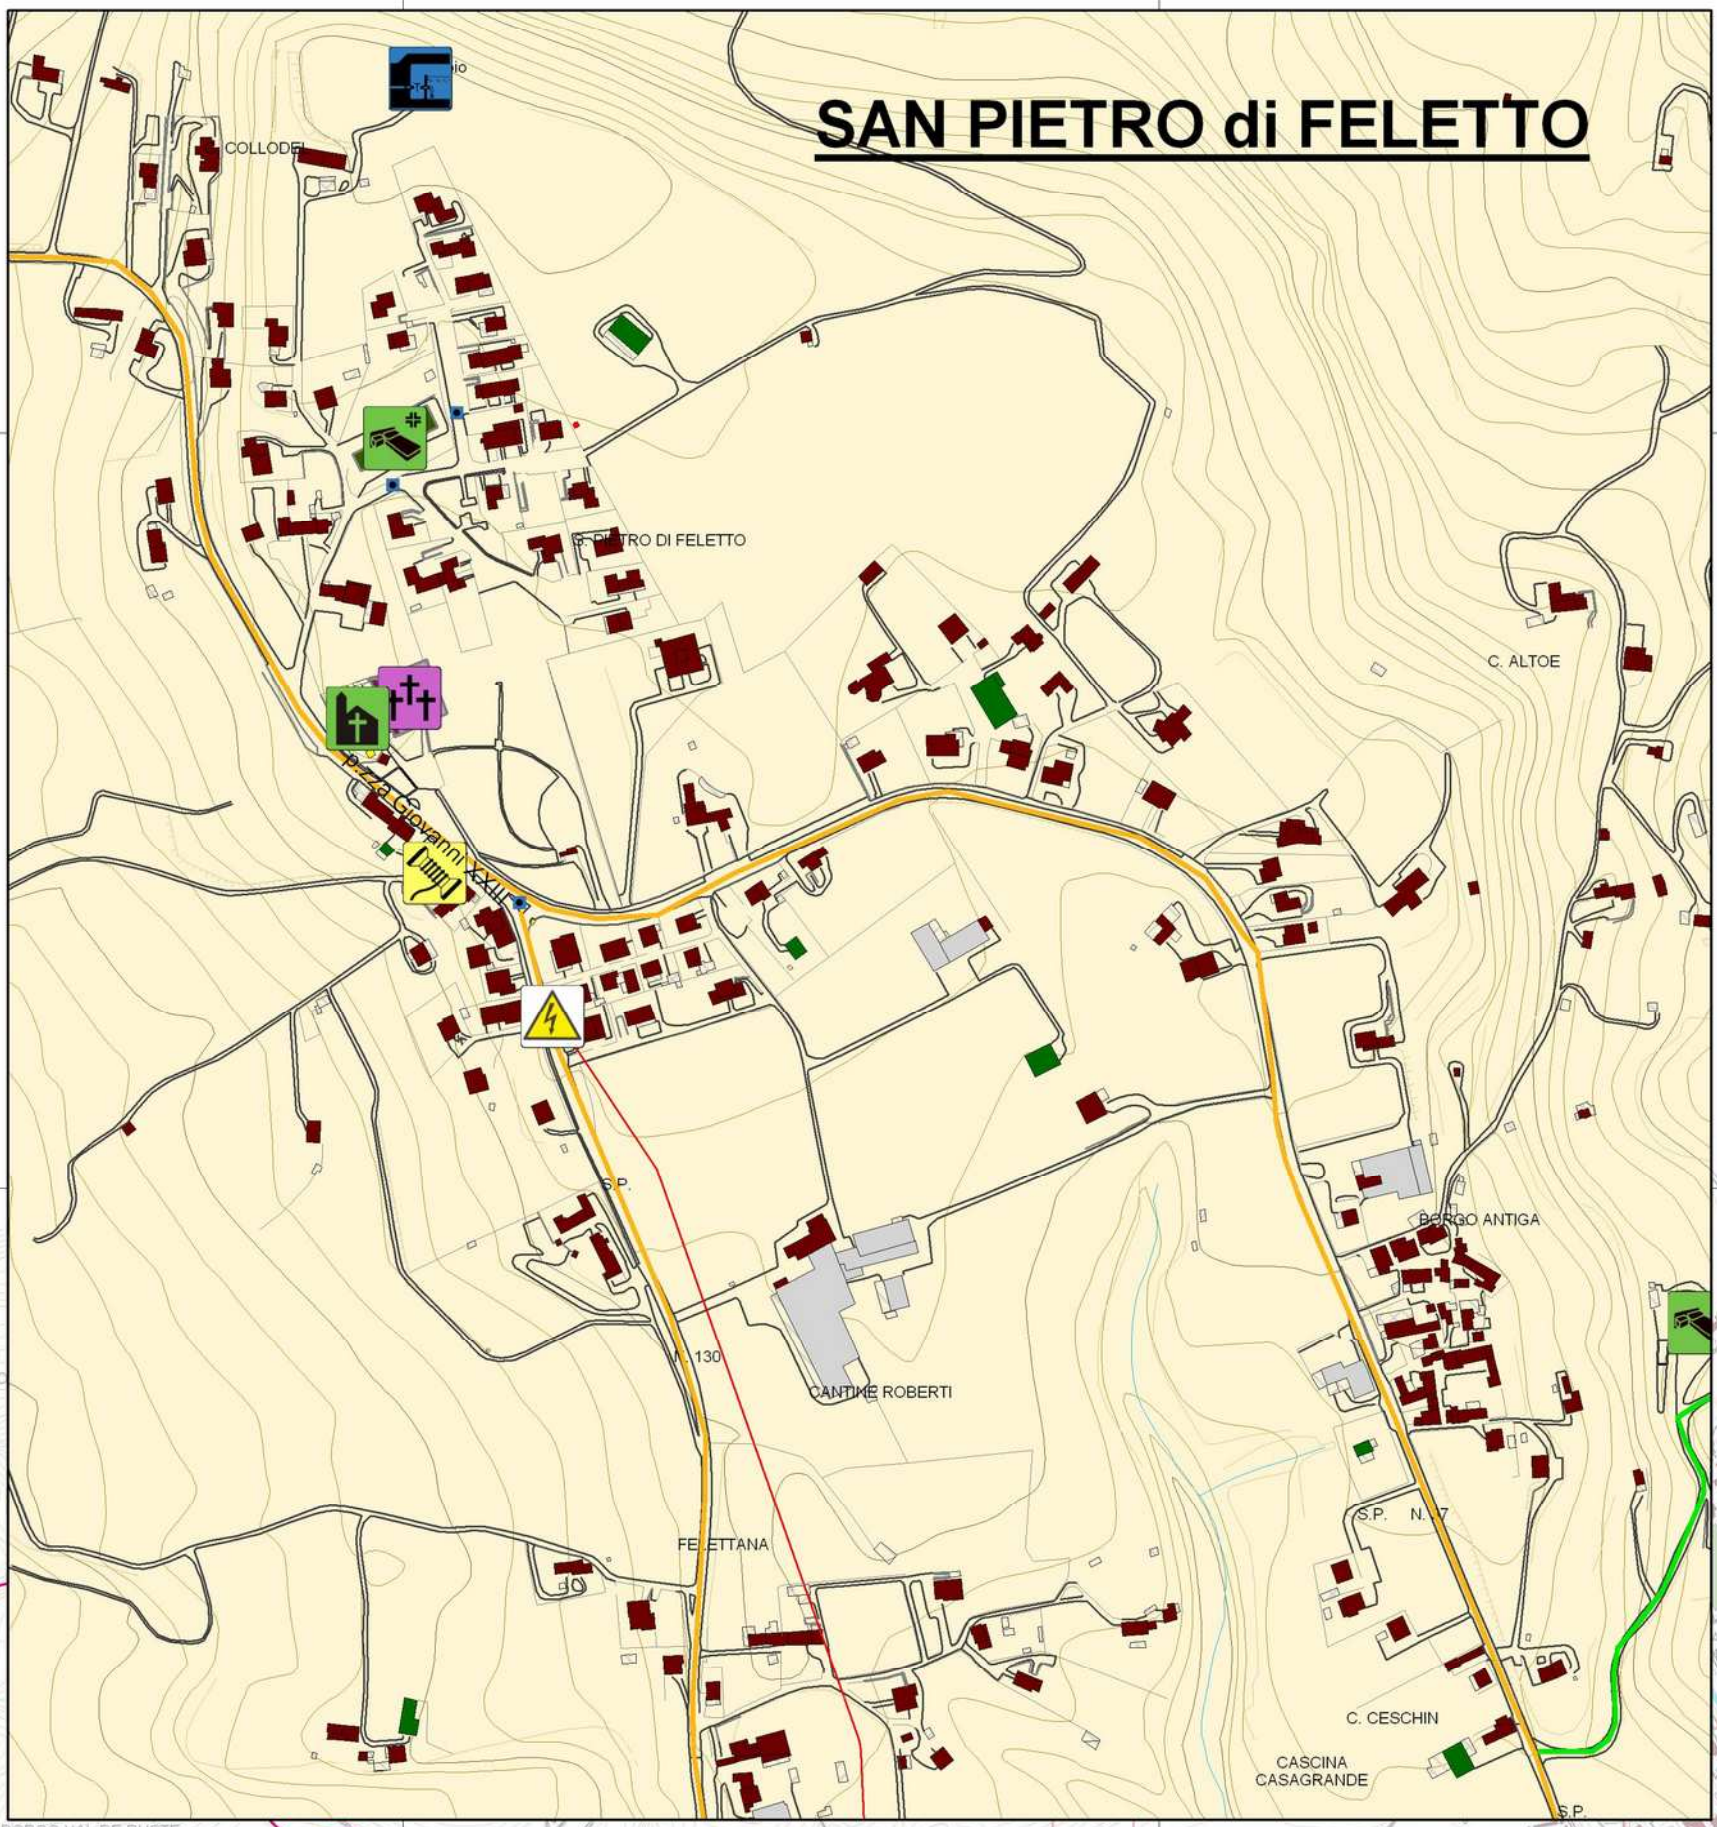

Legenda

p0201081_Allagamenti

R1 - Rischio moderato

R2 - Rischio medio

R3 - Rischio elevato

R4 - Rischio molto elevato

Legenda Simboli

Simbol_p010401_UfficioPC

Simbol_p0104021_MagazzinoPC

Simbol_p0104041_SedeAmministrativa

Simbol_p0104051_StruttureStrategicheSpecifiche

Simbol_p0105002_PuntiStrategici

Simbol_p0105081_OperaPressa

Simbol_p0105101_TransformazioneEE

Simbol_p0105131_DistributoriCarburante

Simbol_p0106011_Scuole

Simbol_p0106021_Stadi

Simbol_p0106031_StruttureSanitarie

Simbol_p0106041_CaseCura

Simbol_p0106051_EdificiRilevantiGenerici

Simbol_p0106061_CentriCommerciali

Simbol_p0105071_MuseiBiblioteche

Simbol_p0105081_SaleSpettacoli

Simbol_p0105091_BanchiPT

Simbol_p0106101_Industrie

Simbol_p0106111_Alberghi

Simbol_p0106121_LocaliCulto

Simbol_p0108041_Allagamenti

Simbol_p0108072_NodiSensibili

Simbol_p0108081_Depositori

Simbol_p0108091_Discardiche

Simbol_p0108111_Cimiteri

Simbol_p0109011_OrgVolontariato

p0109033_Materiali

COMUNE
di
SAN PIETRO di FELETTO
Provincia di Treviso

Piano Comunale di Protezione Civile

Tavola:
RISCHIO ALLAGAMENTI

Il Sindaco
Loris Dalto

L'Assessore alla gestione del territorio
Gino Sonigo

Servizio Tecnico Ufficio Lavori Pubblici – Ambiente – Protezione Civile
geom. **Livio Tonon**
Ferdinanda Moro

Il tecnico redattore:

Data:
Febbraio 2014

Rev.:
2.0

Tavola nr.
05

Scala:
1 : 10.000