
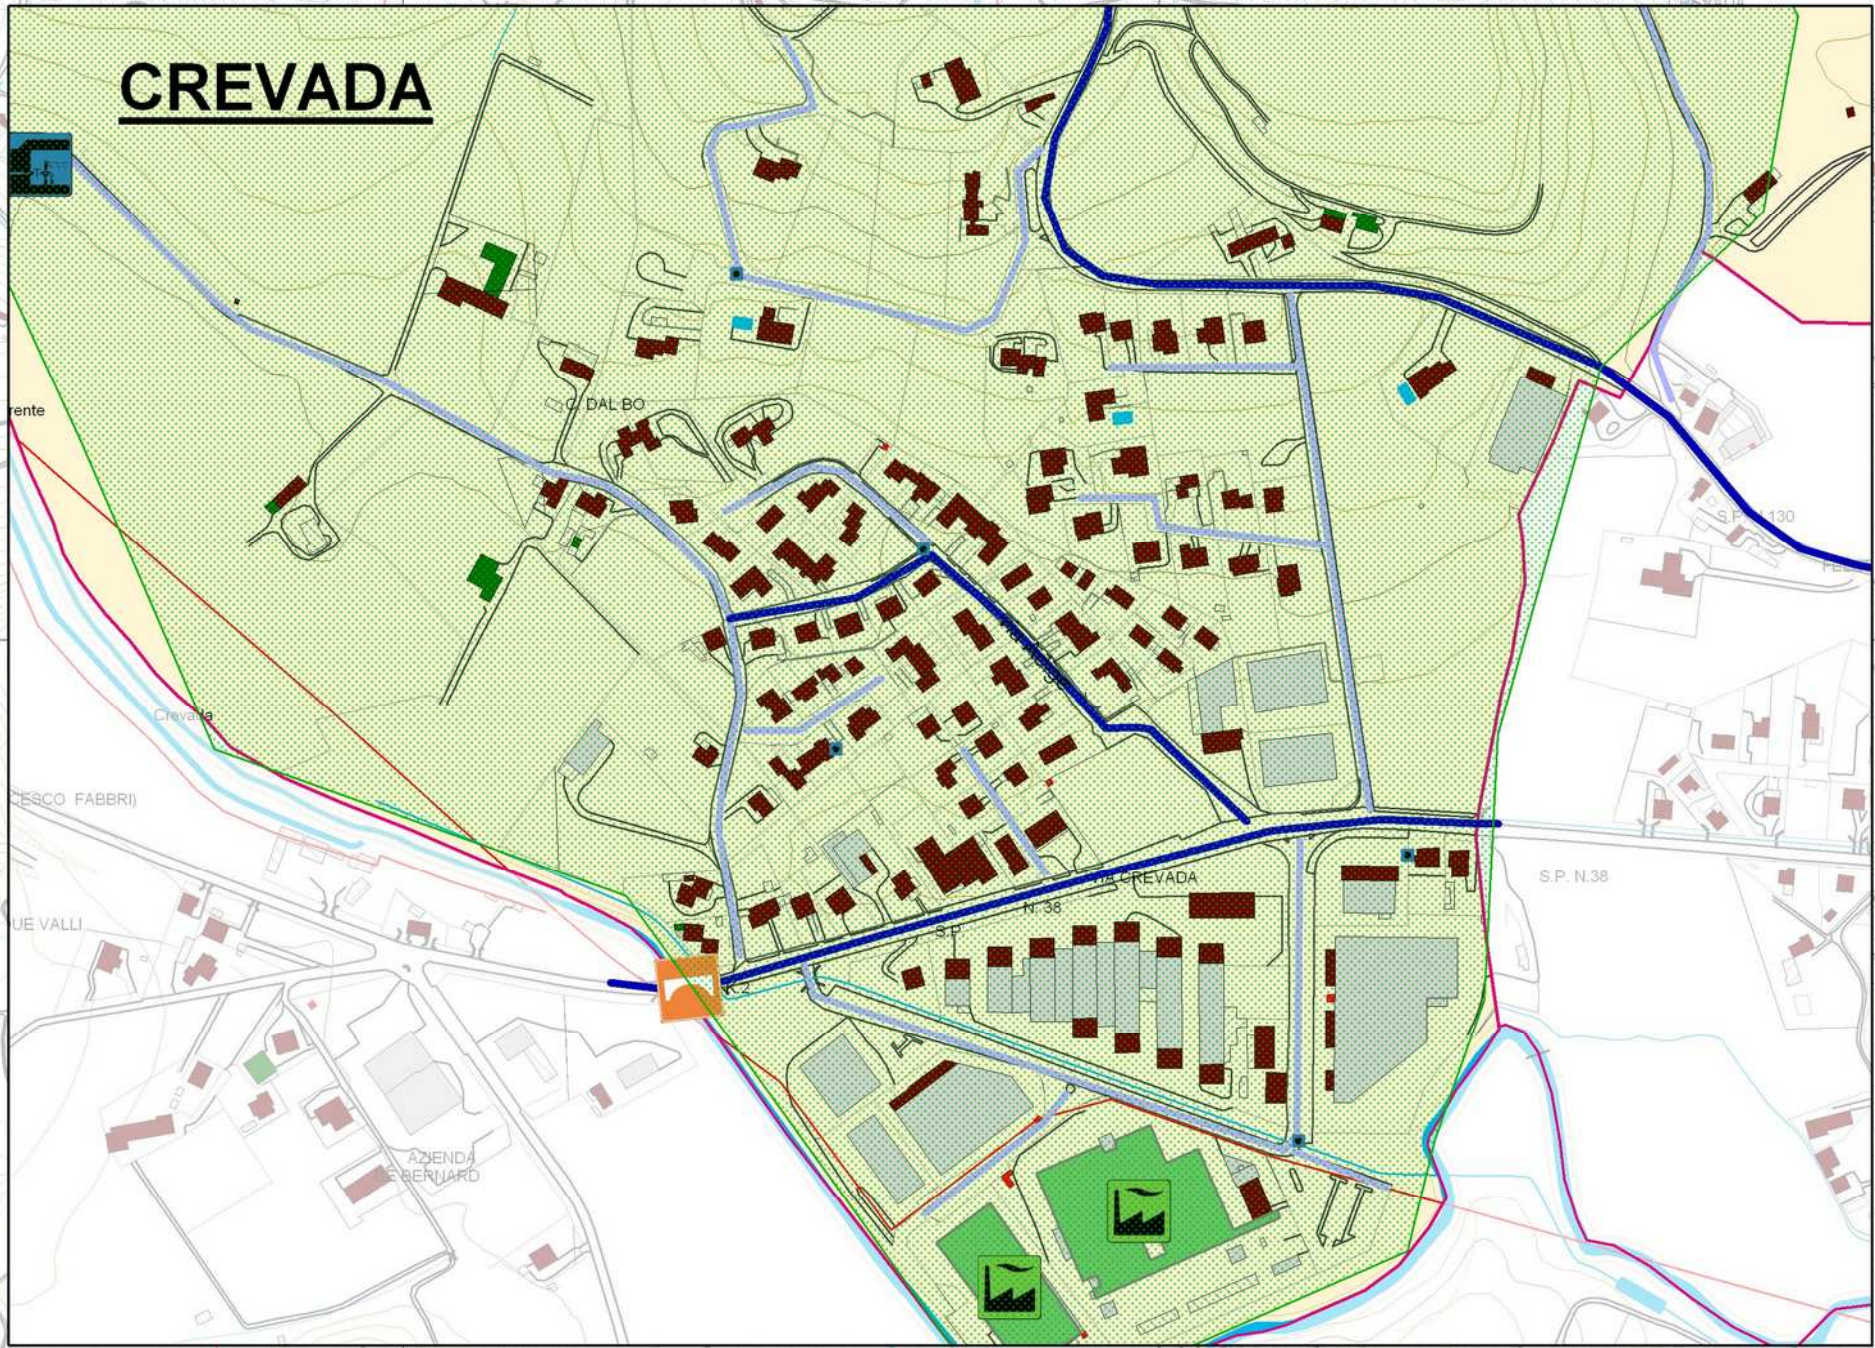
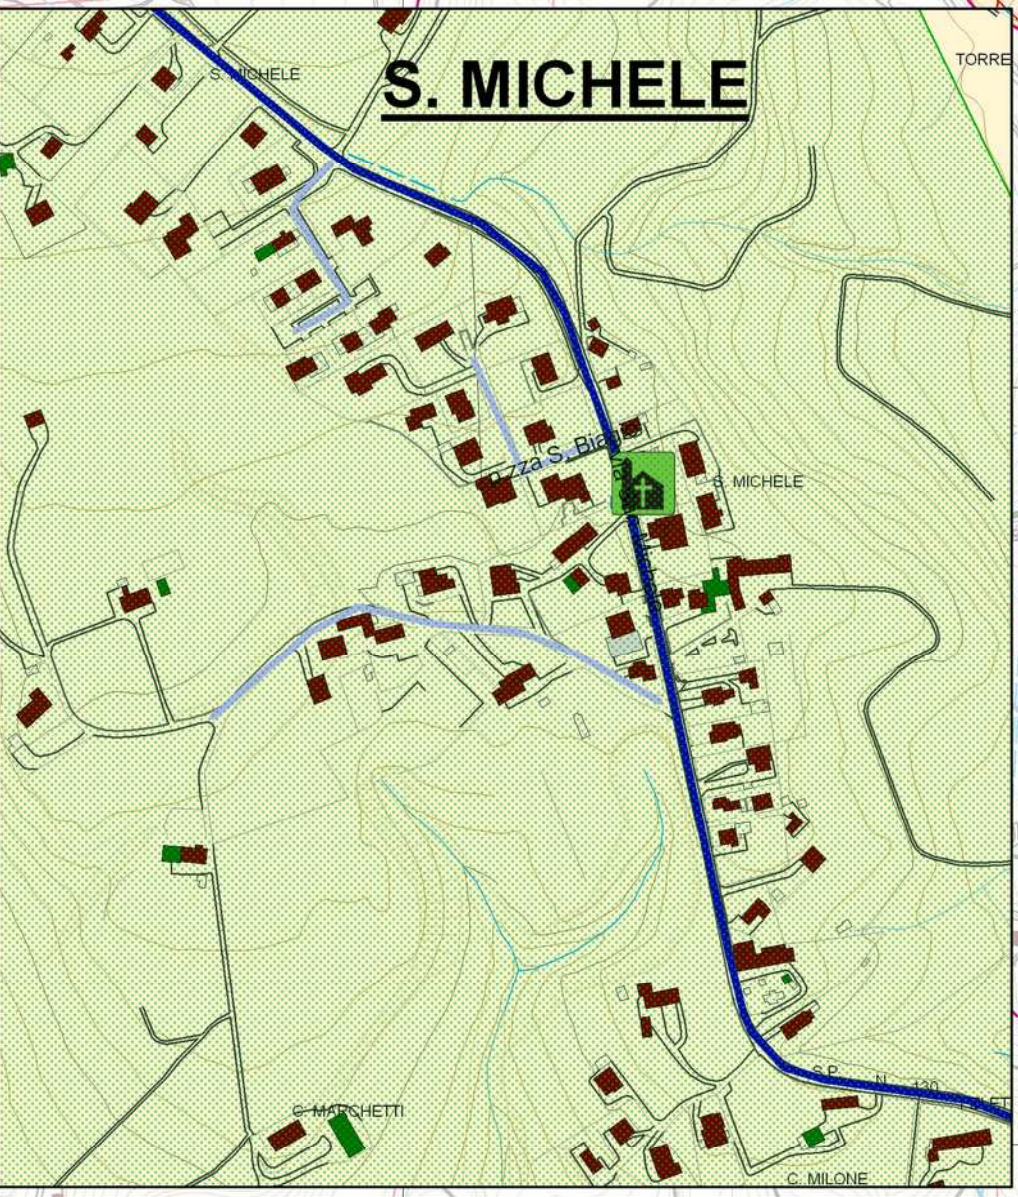
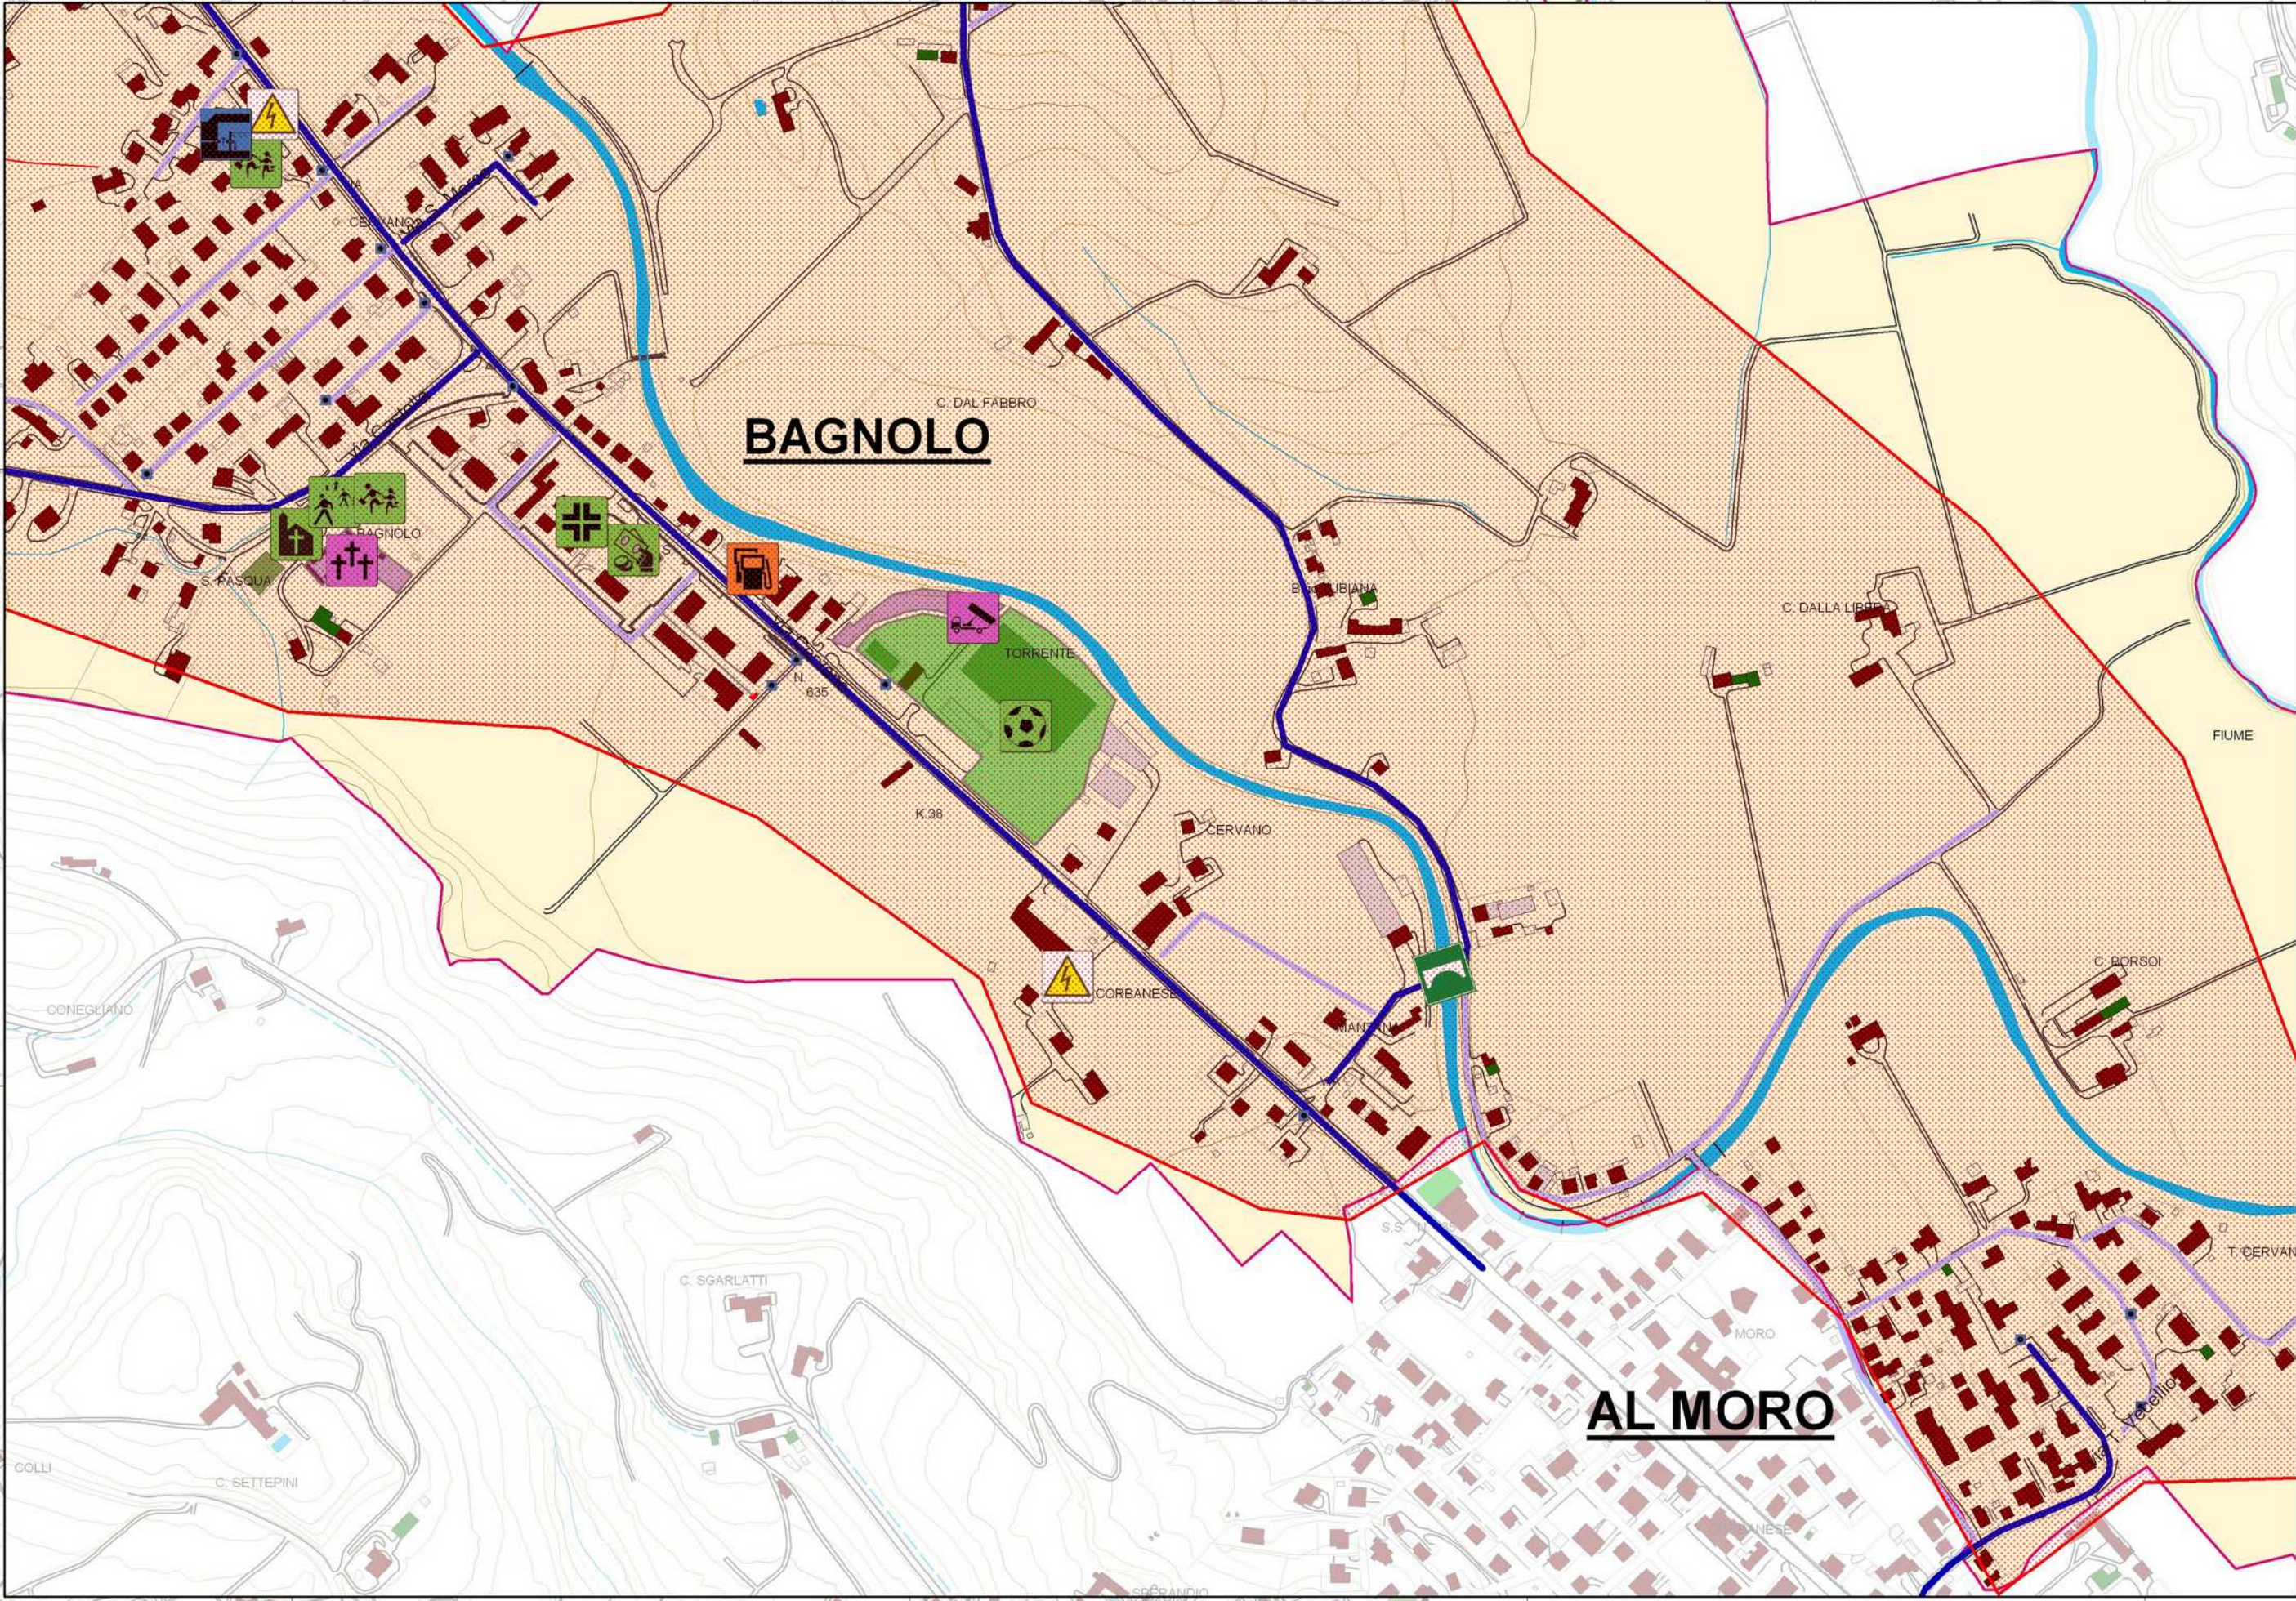
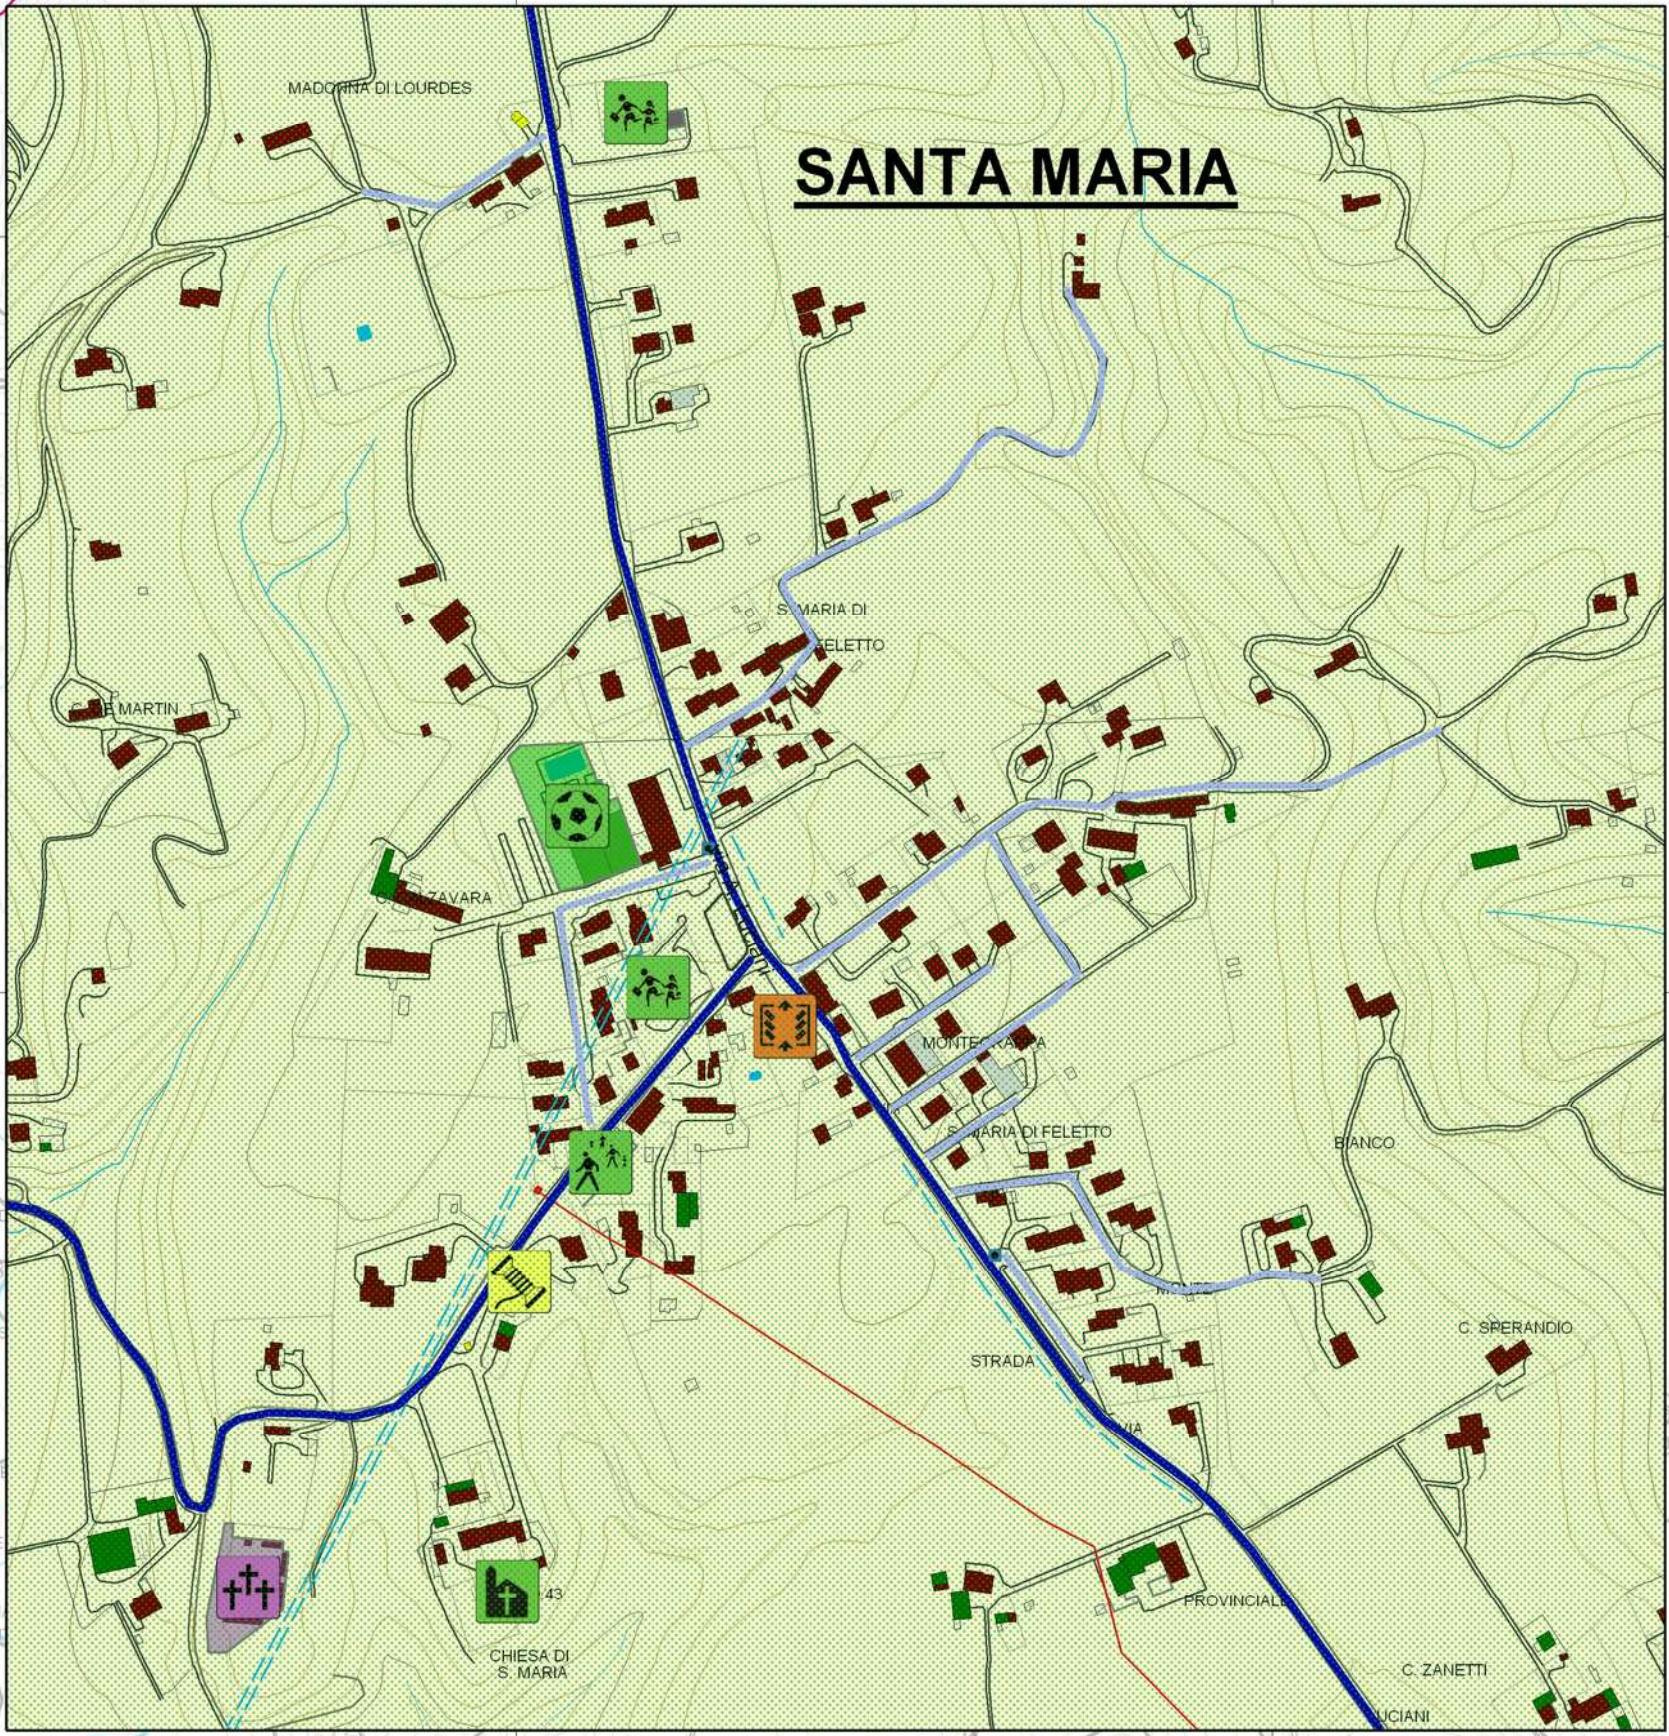
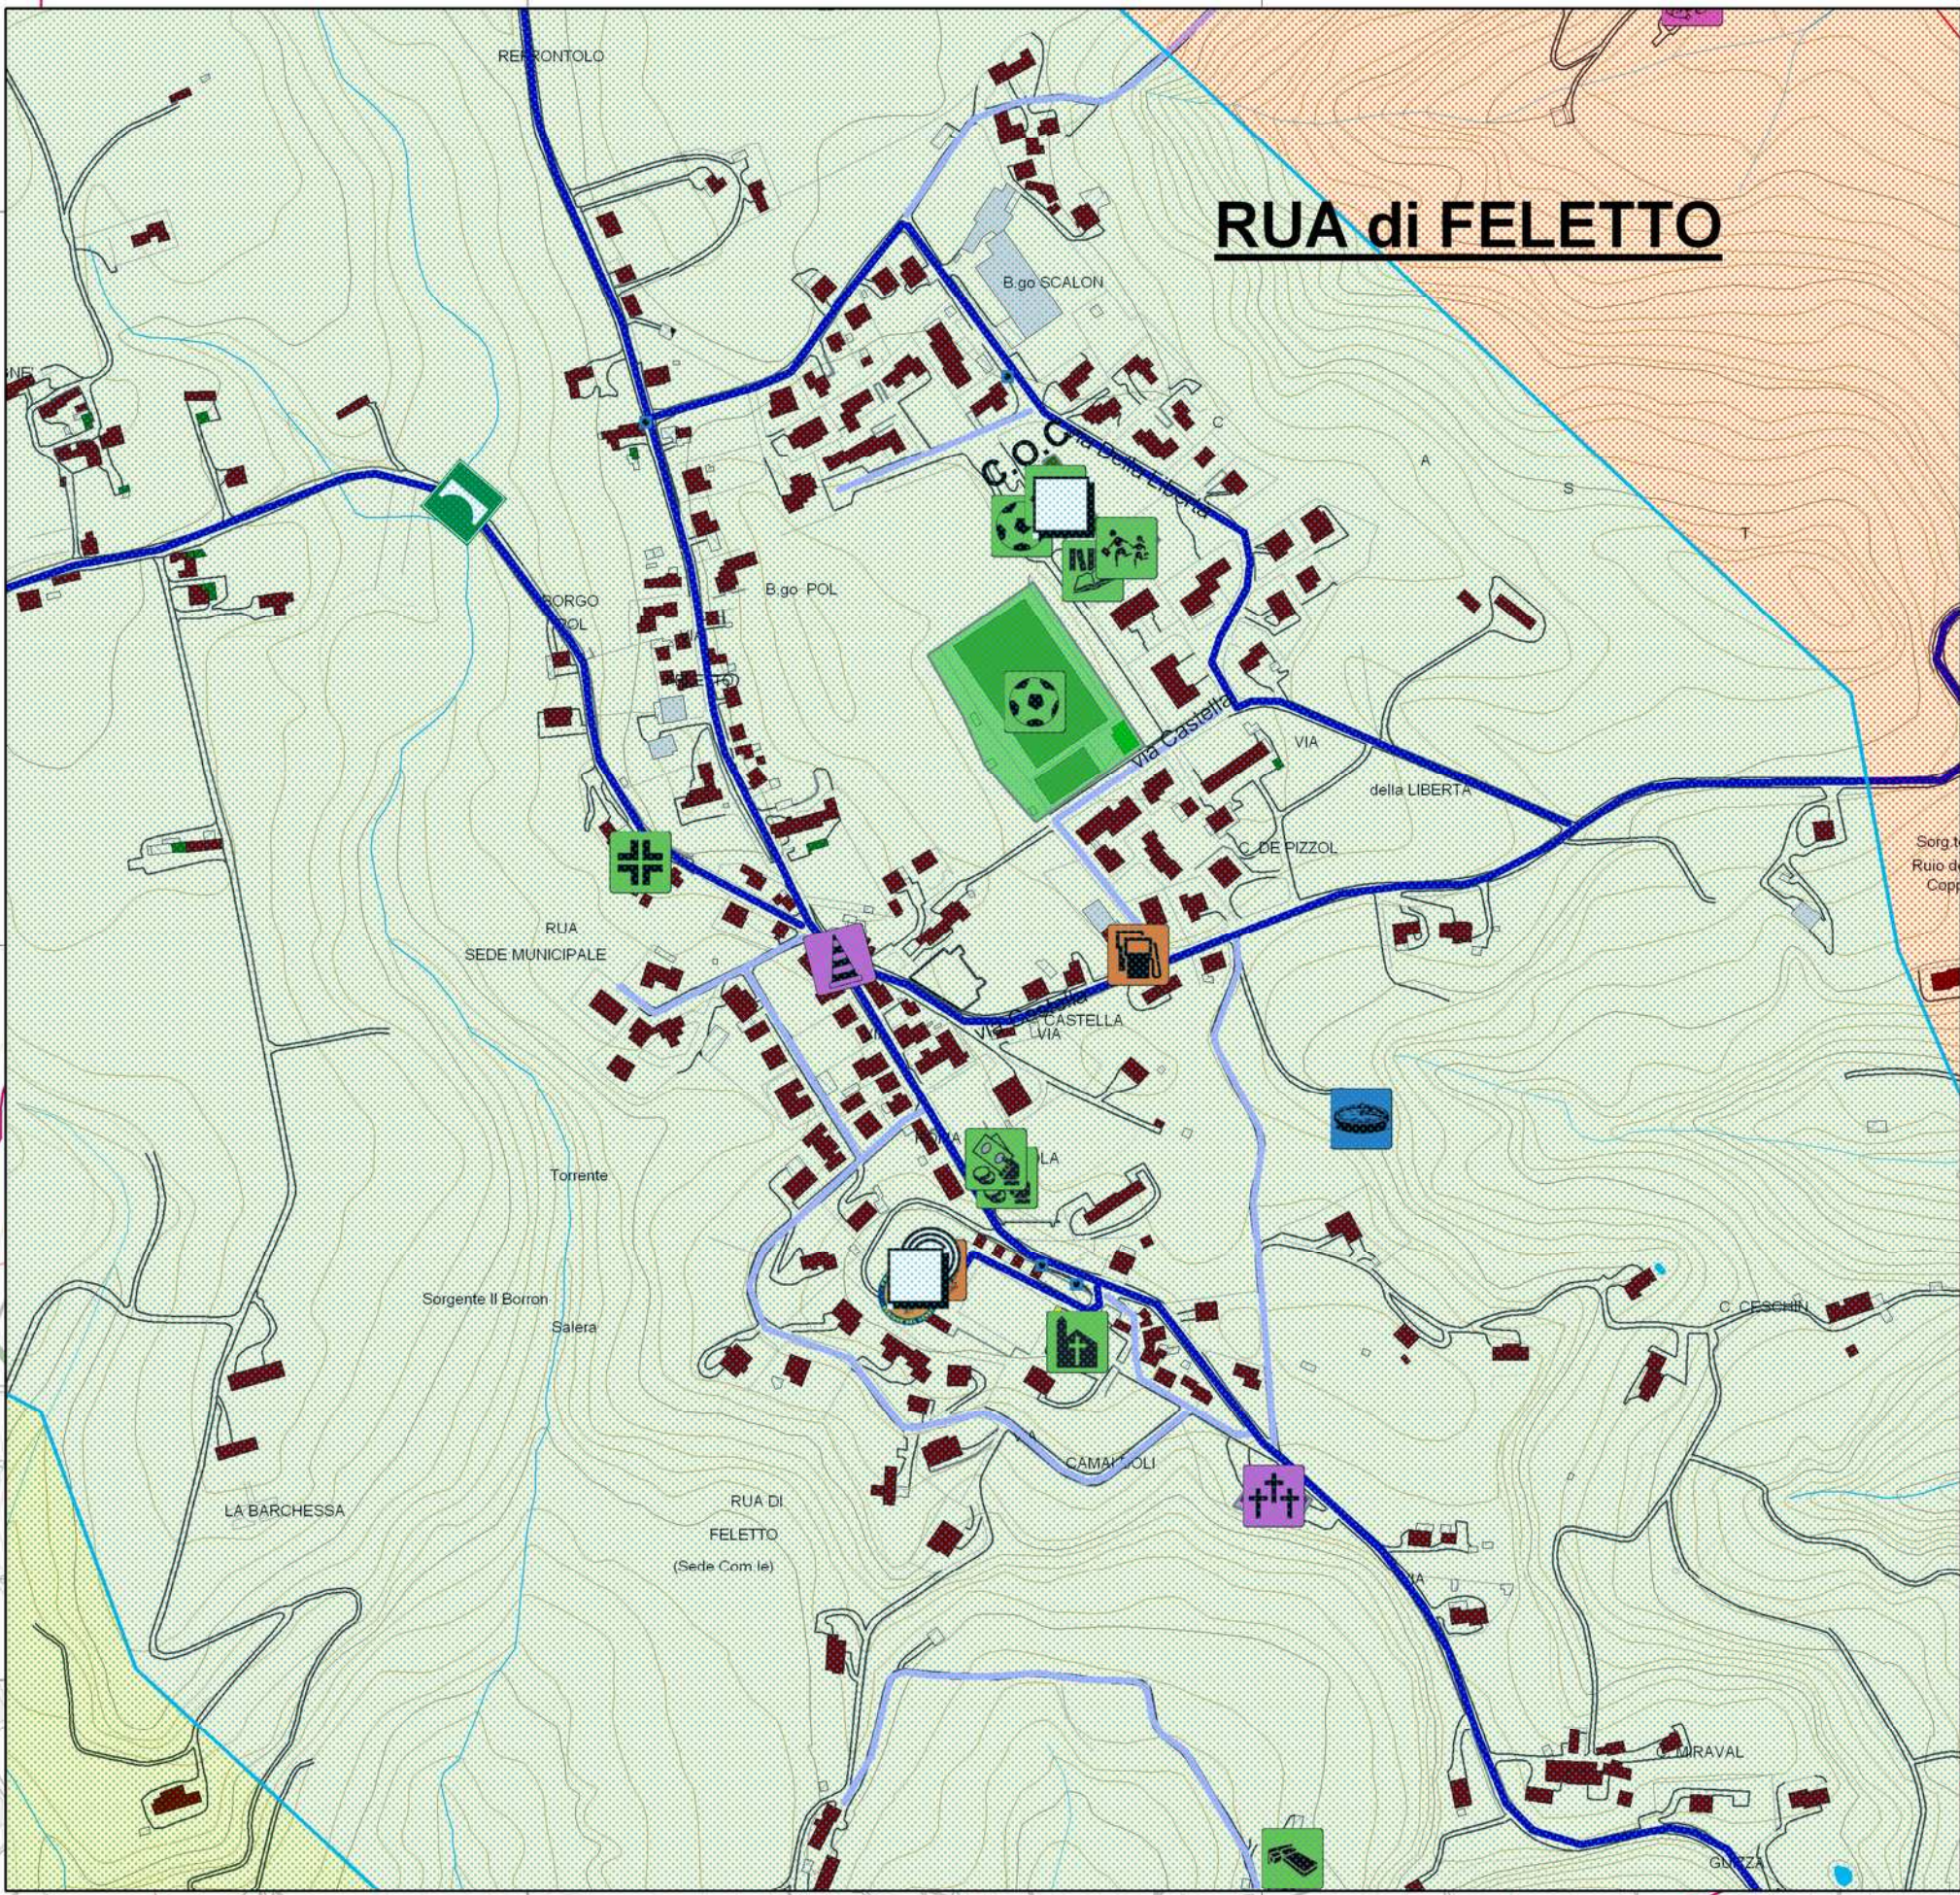


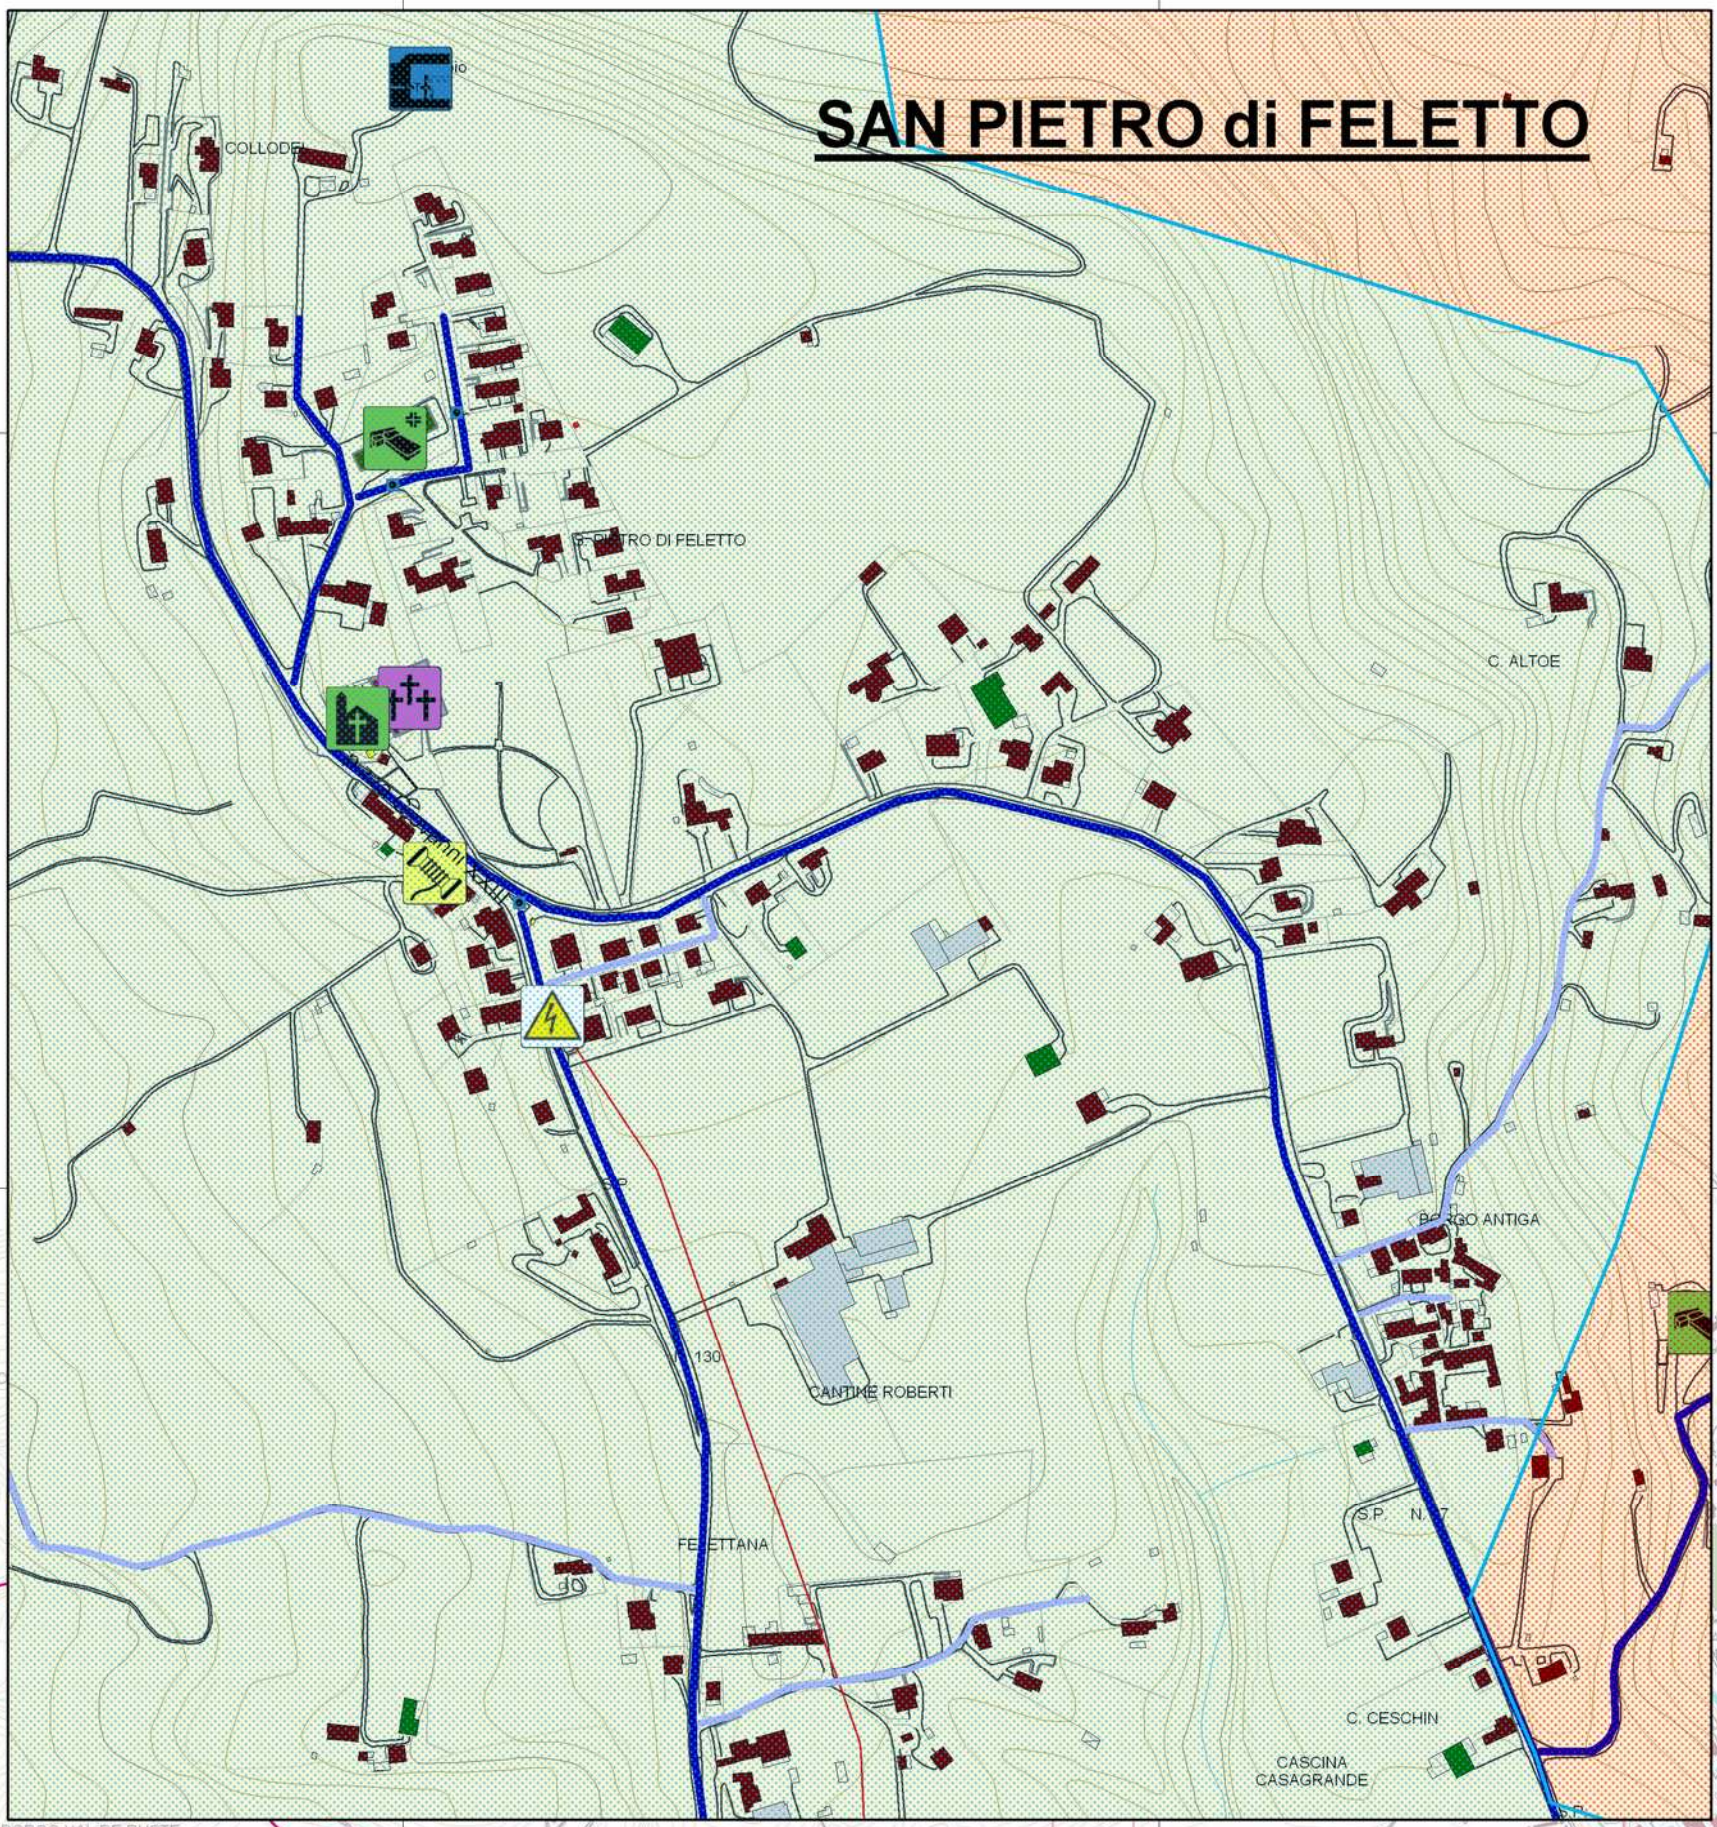

0,0

0,3

0,6

0,9

1,2

1,5

Kilometers

N

W

E

S

Legenda

p0201032_Neve

1 Sgombero prioritario

2 Sgombero normale

3 Sgombero differito

Zone_Neve

1

2

3

Simbol_p0104011_UfficioPC

Simbol_p0105131_DistributoriCarburante

Simbol_p0105071_MuseiBiblioteche

Simbol_p0108041_Altavanti

Simbol_p0104021_MagazziniPC

Simbol_p0106011_Scuole

Simbol_p0109081_SaleSpettacoli

Simbol_p0108072_NodiSensibili

Simbol_p0104051_SediAmministrative

Simbol_p0106021_Stadi

Simbol_p0109091_BanchiPT

Simbol_p0108081_Depositori

Simbol_p0104051_StruttureStrategicheSpecifiche

Simbol_p0106031_StruttureSanitarie

Simbol_p0106101_Industrie

Simbol_p0108091_Discariche

Simbol_p0105062_PontiStrategici

Simbol_p0106041_CaseCura

Simbol_p0106111_Alberghi

Simbol_p0108111_Cimiteri

Simbol_p0105081_OperaPressa

Simbol_p0106051_EdificiRilevantiGenerici

Simbol_p0106121_LocaliCulto

Simbol_p0109011_OrgVolontariato

Simbol_p0105101_TransformazioneEE

Simbol_p0106061_CentriCommerciali

Simbol_p0107022_Ponti

p0109033_Materiali

COMUNE
di
SAN PIETRO di FELETTO
Provincia di Treviso

Piano Comunale di Protezione Civile

Tavola:

PROCEDURA NEVE

Il Sindaco

Loris Dalto

L'Assessore alla gestione del territorio

Gino Sonego

Servizio Tecnico Ufficio Lavori Pubblici – Ambiente – Protezione Civile

geom. Livio Tonon

Ferdinanda Moro

Il tecnico redattore:

Data:

Febbraio 2014

Rev.:

2.0

Tavola nr.

06

Scala:

1 : 10.000