
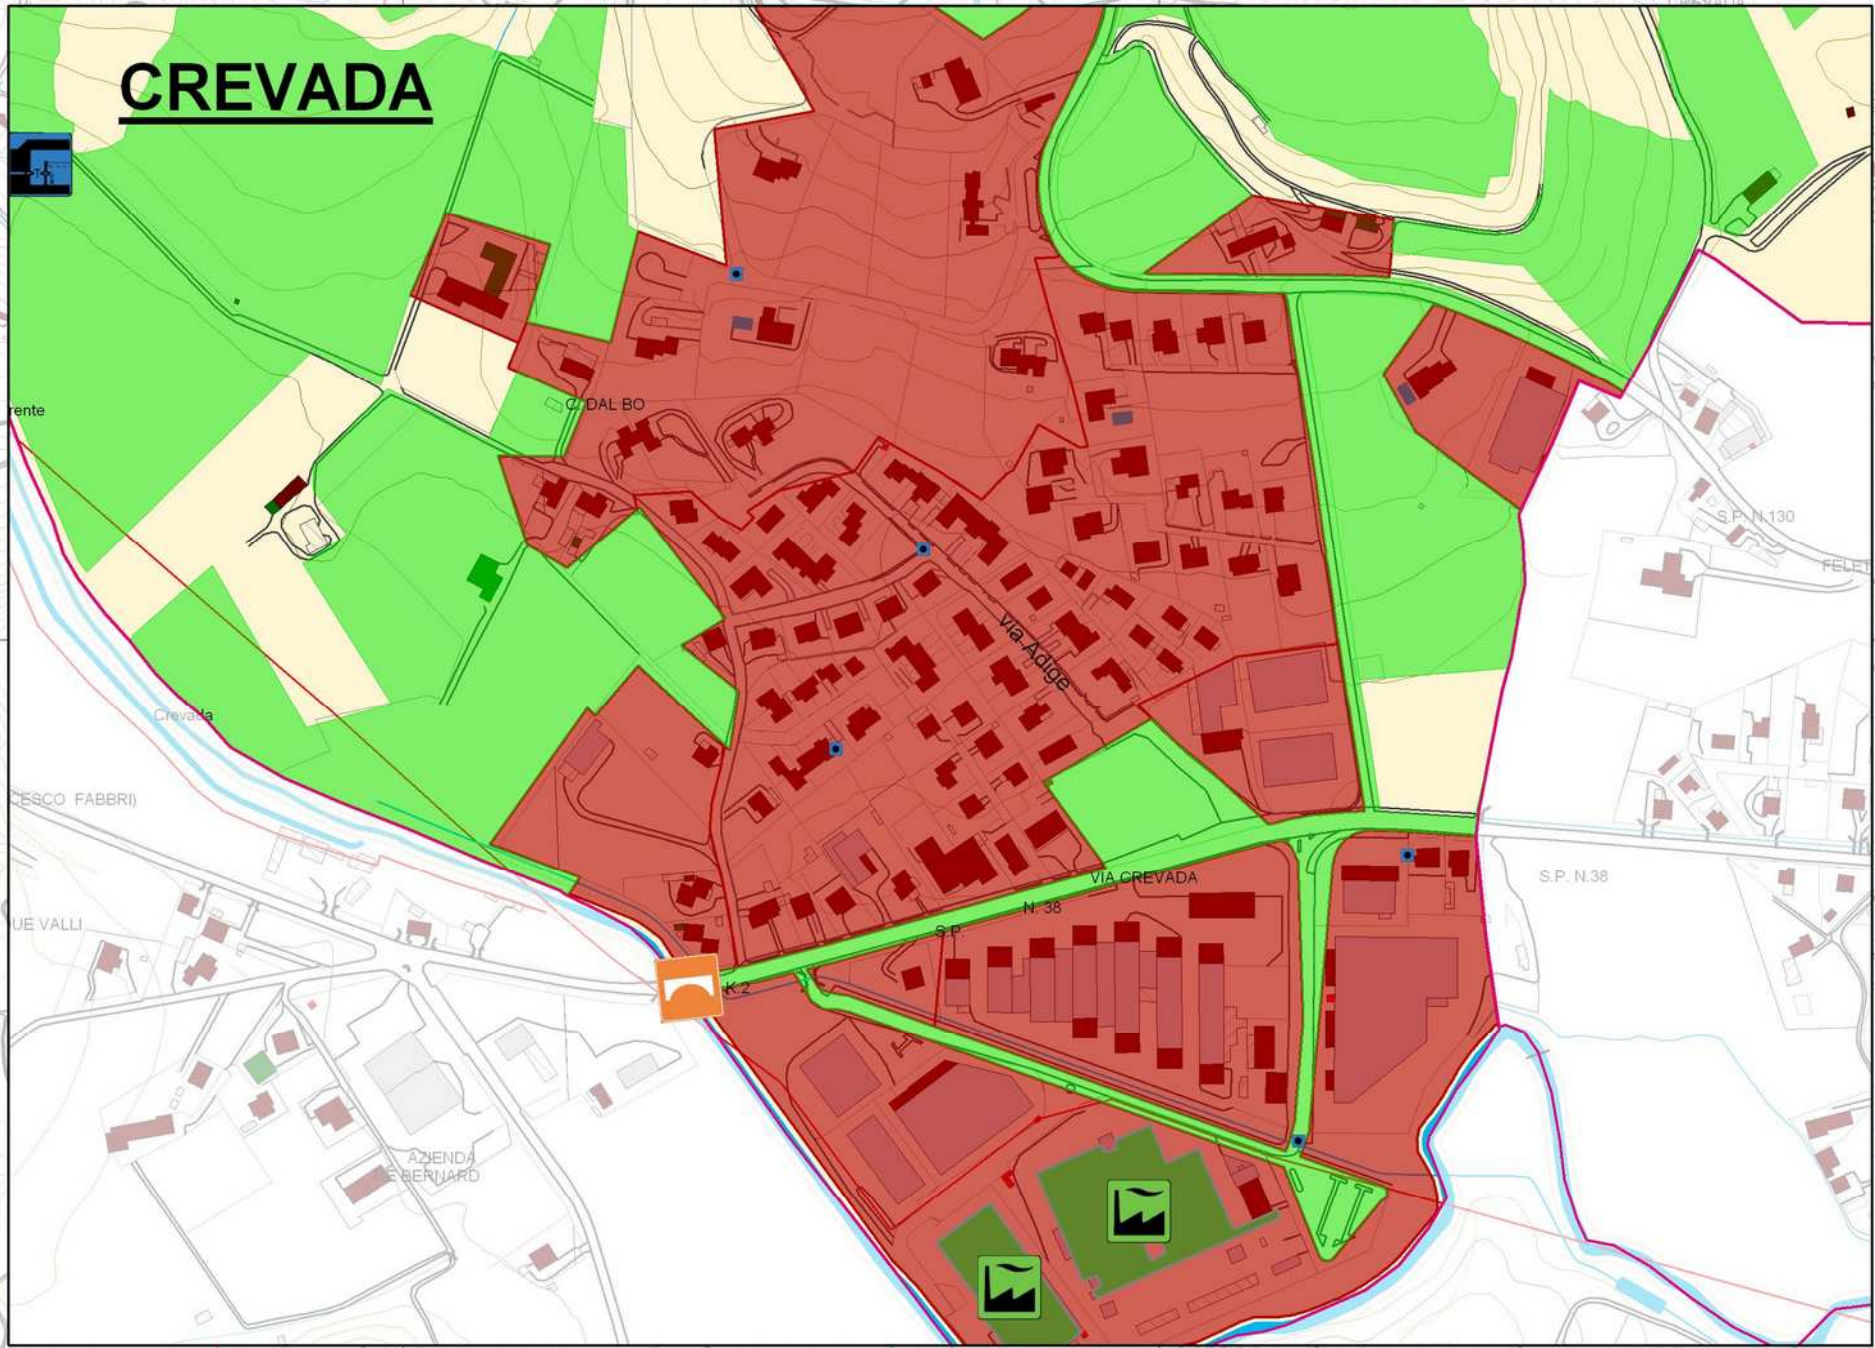
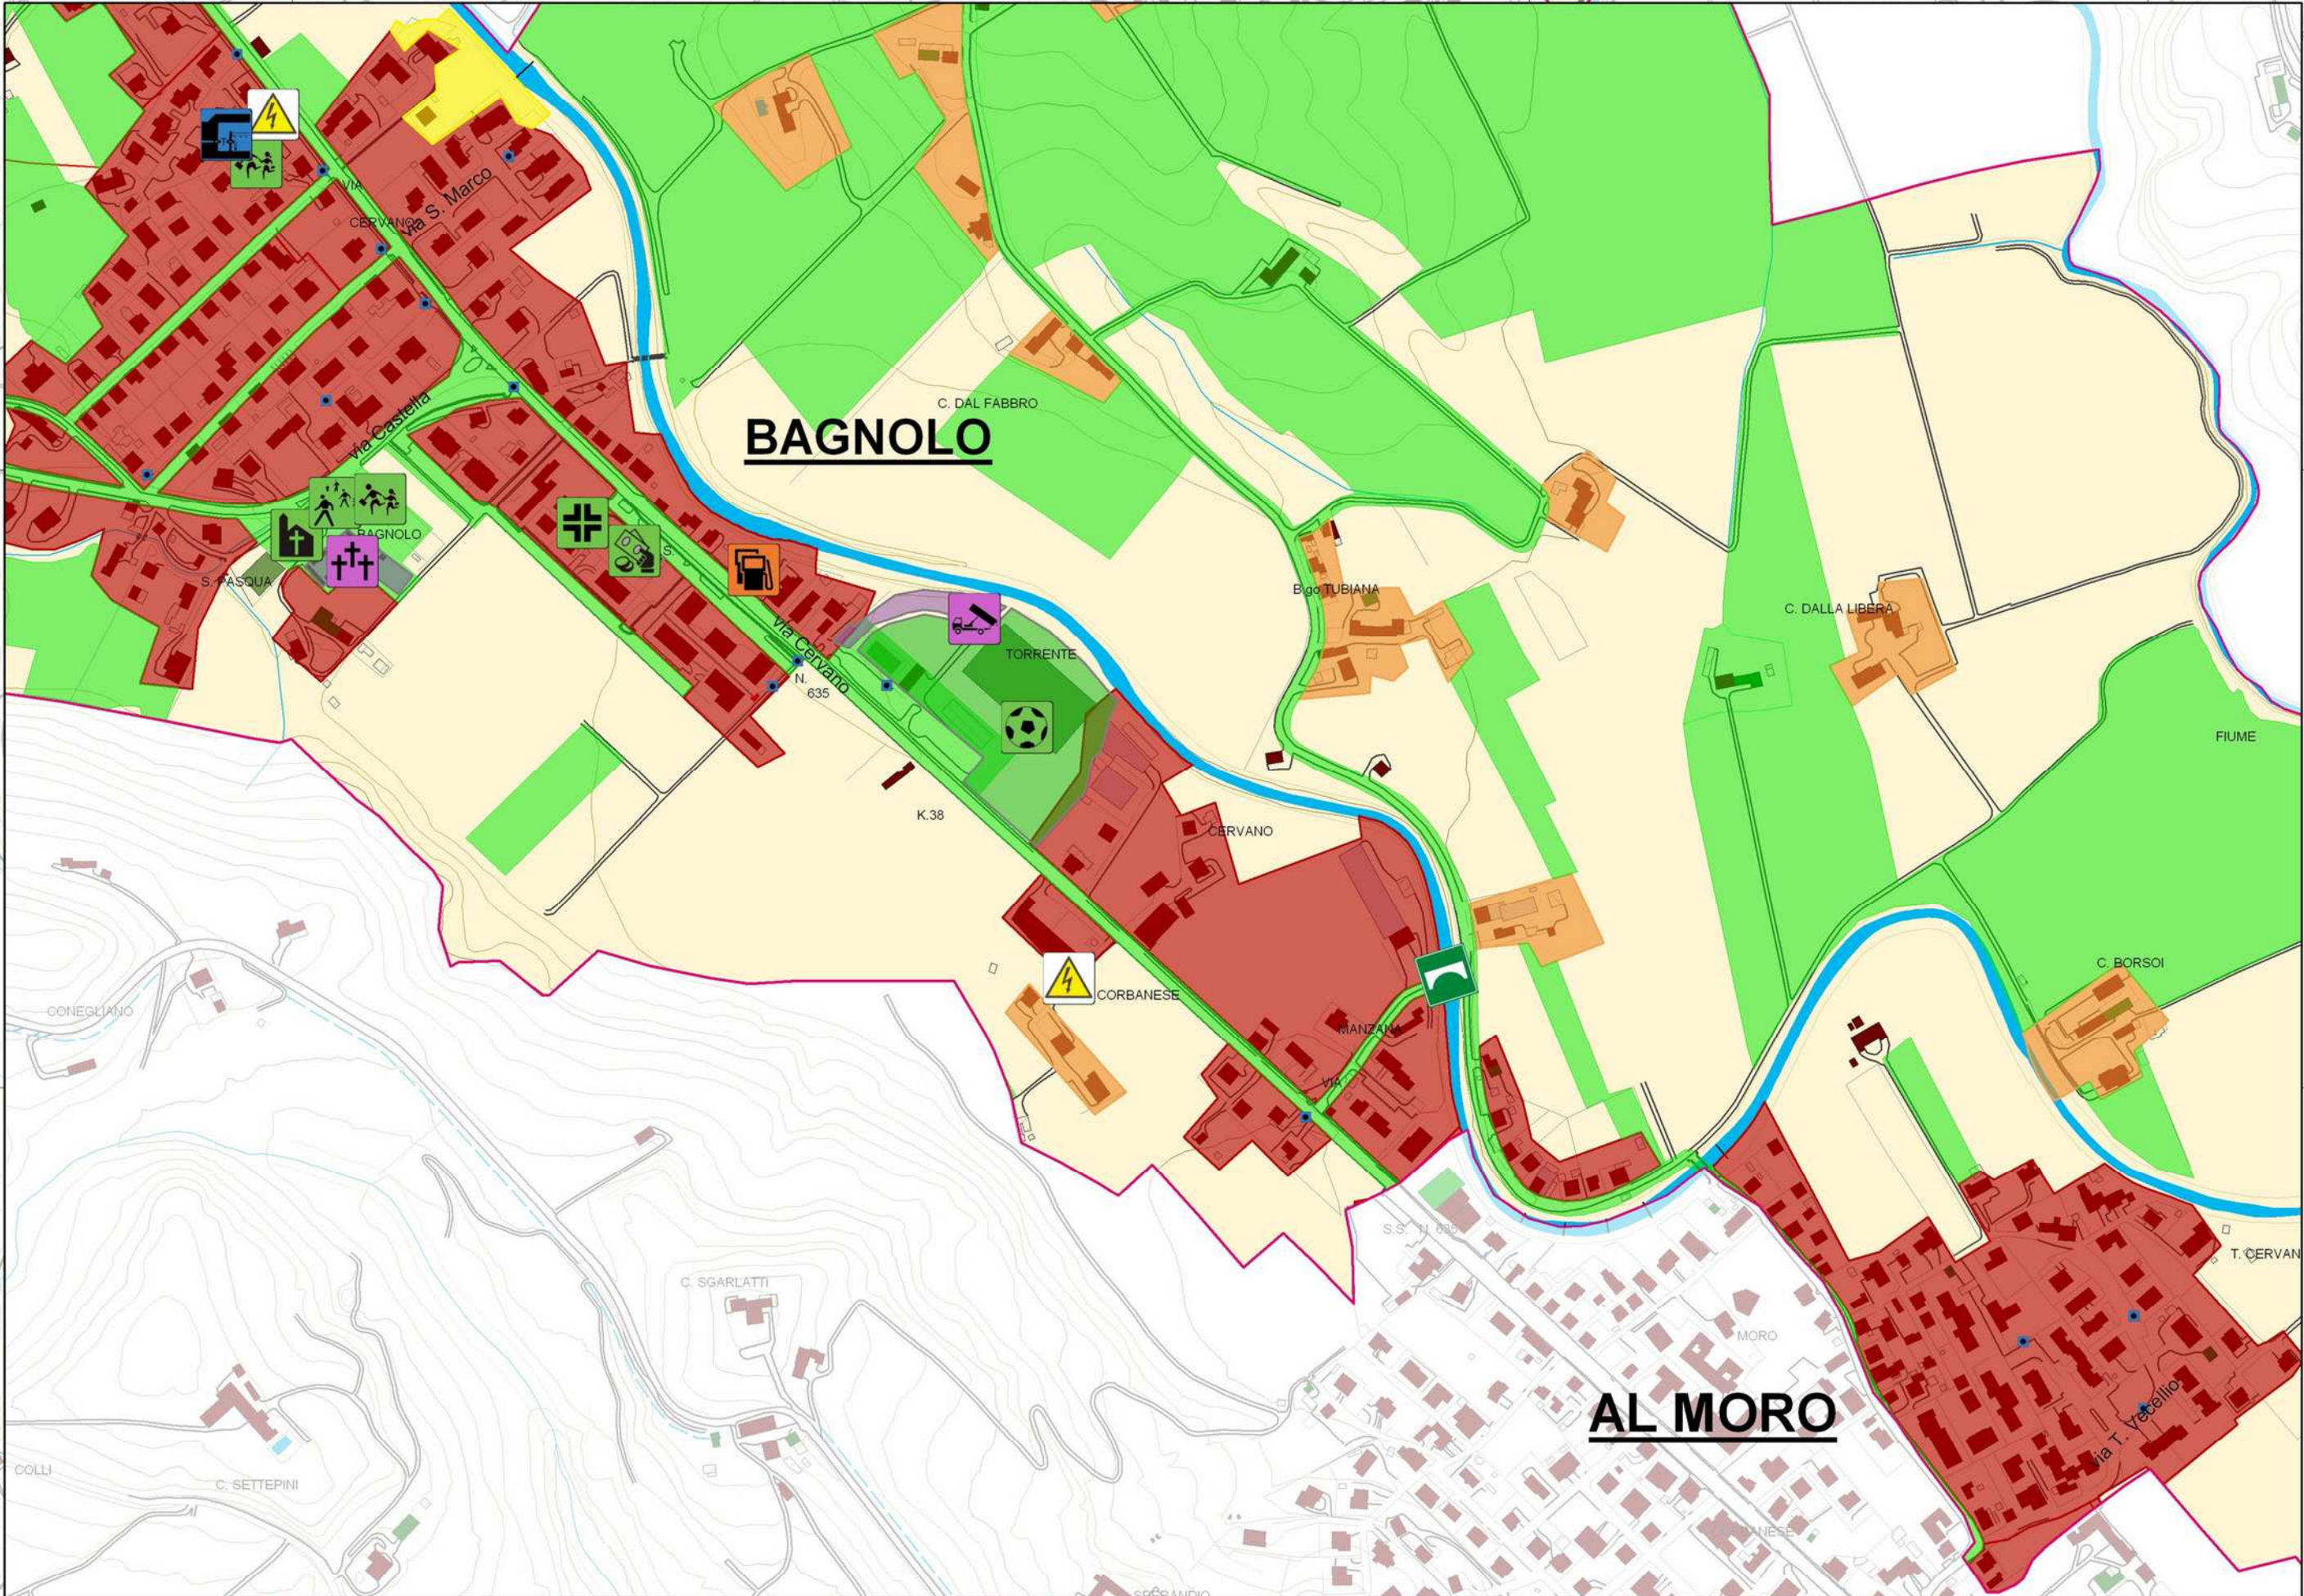
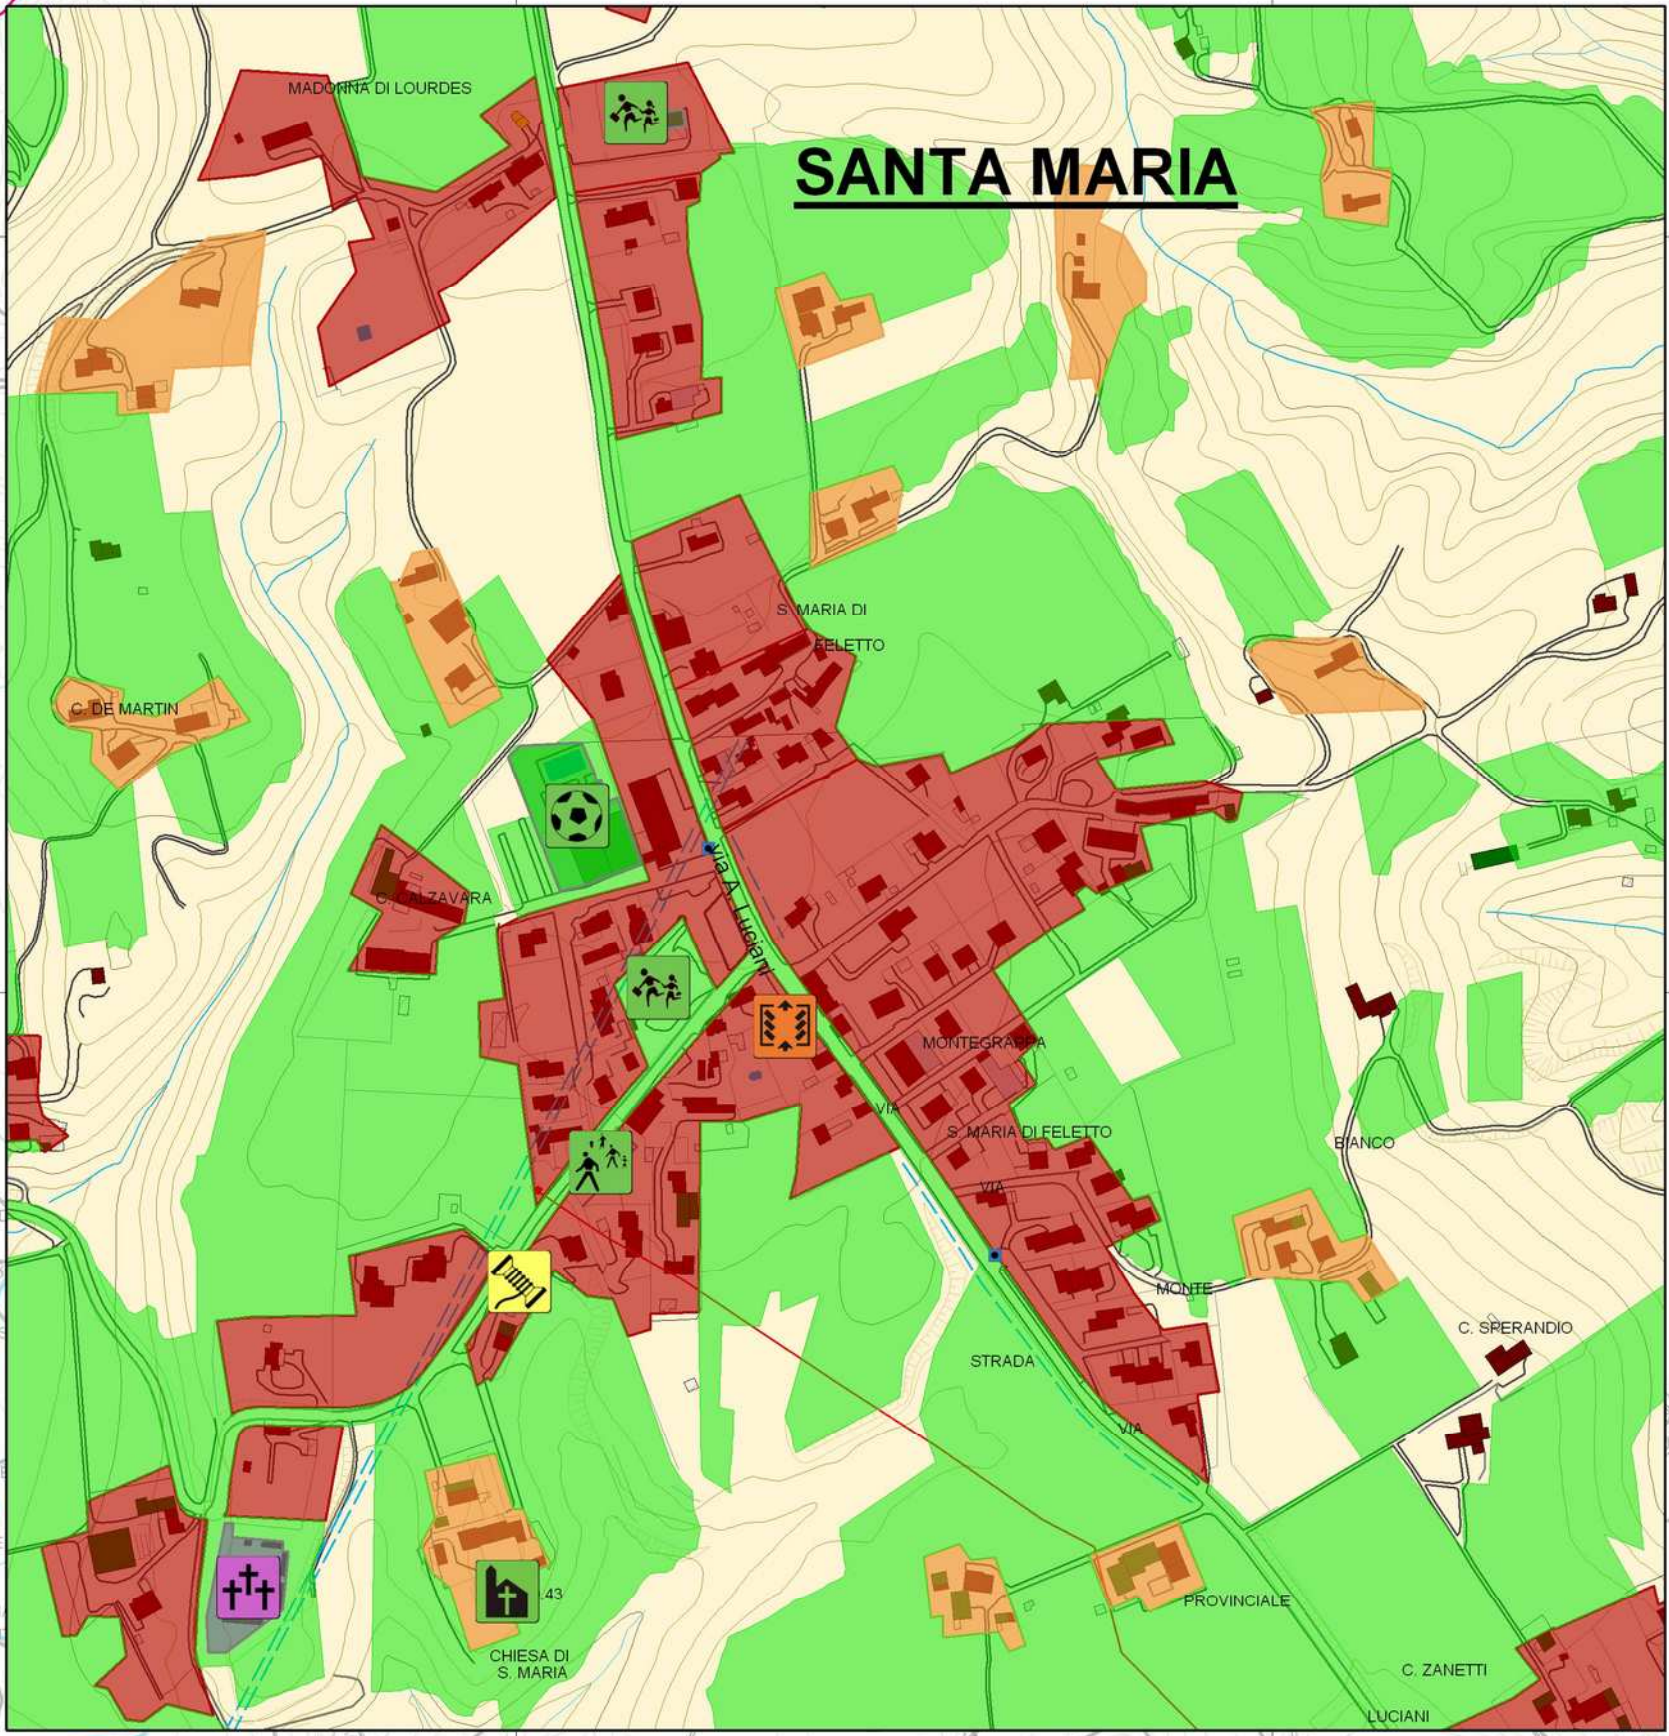
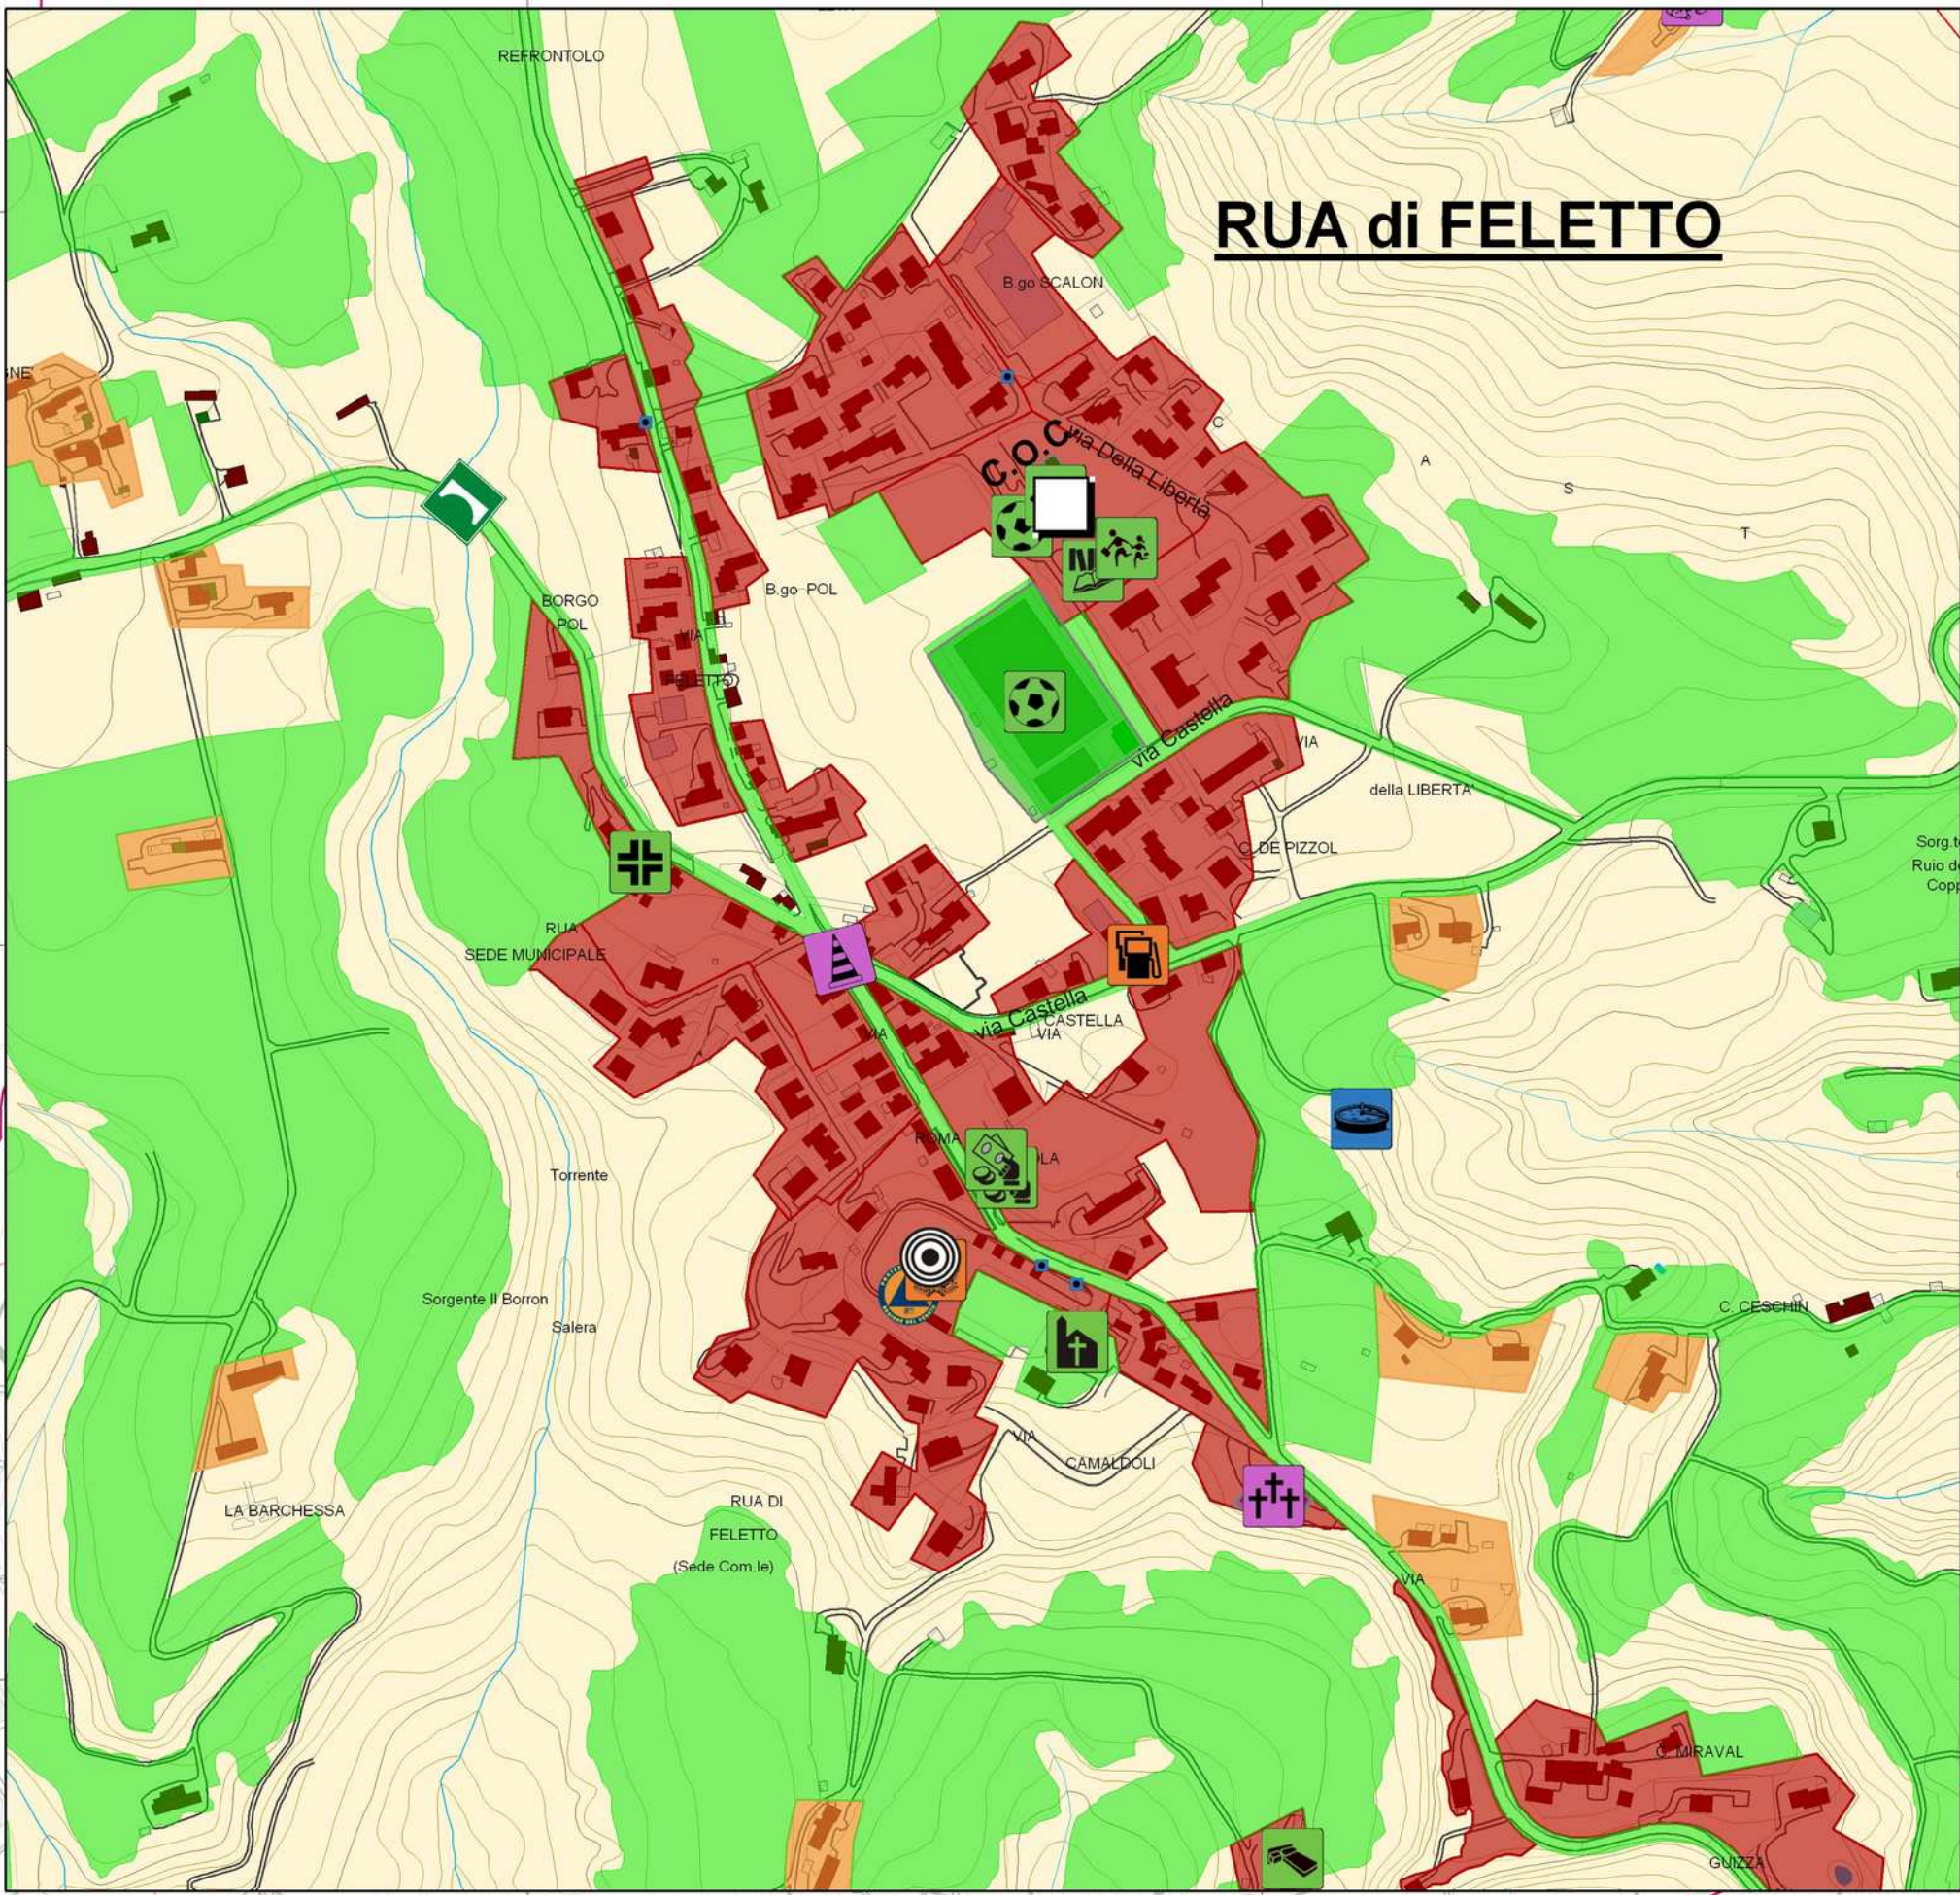


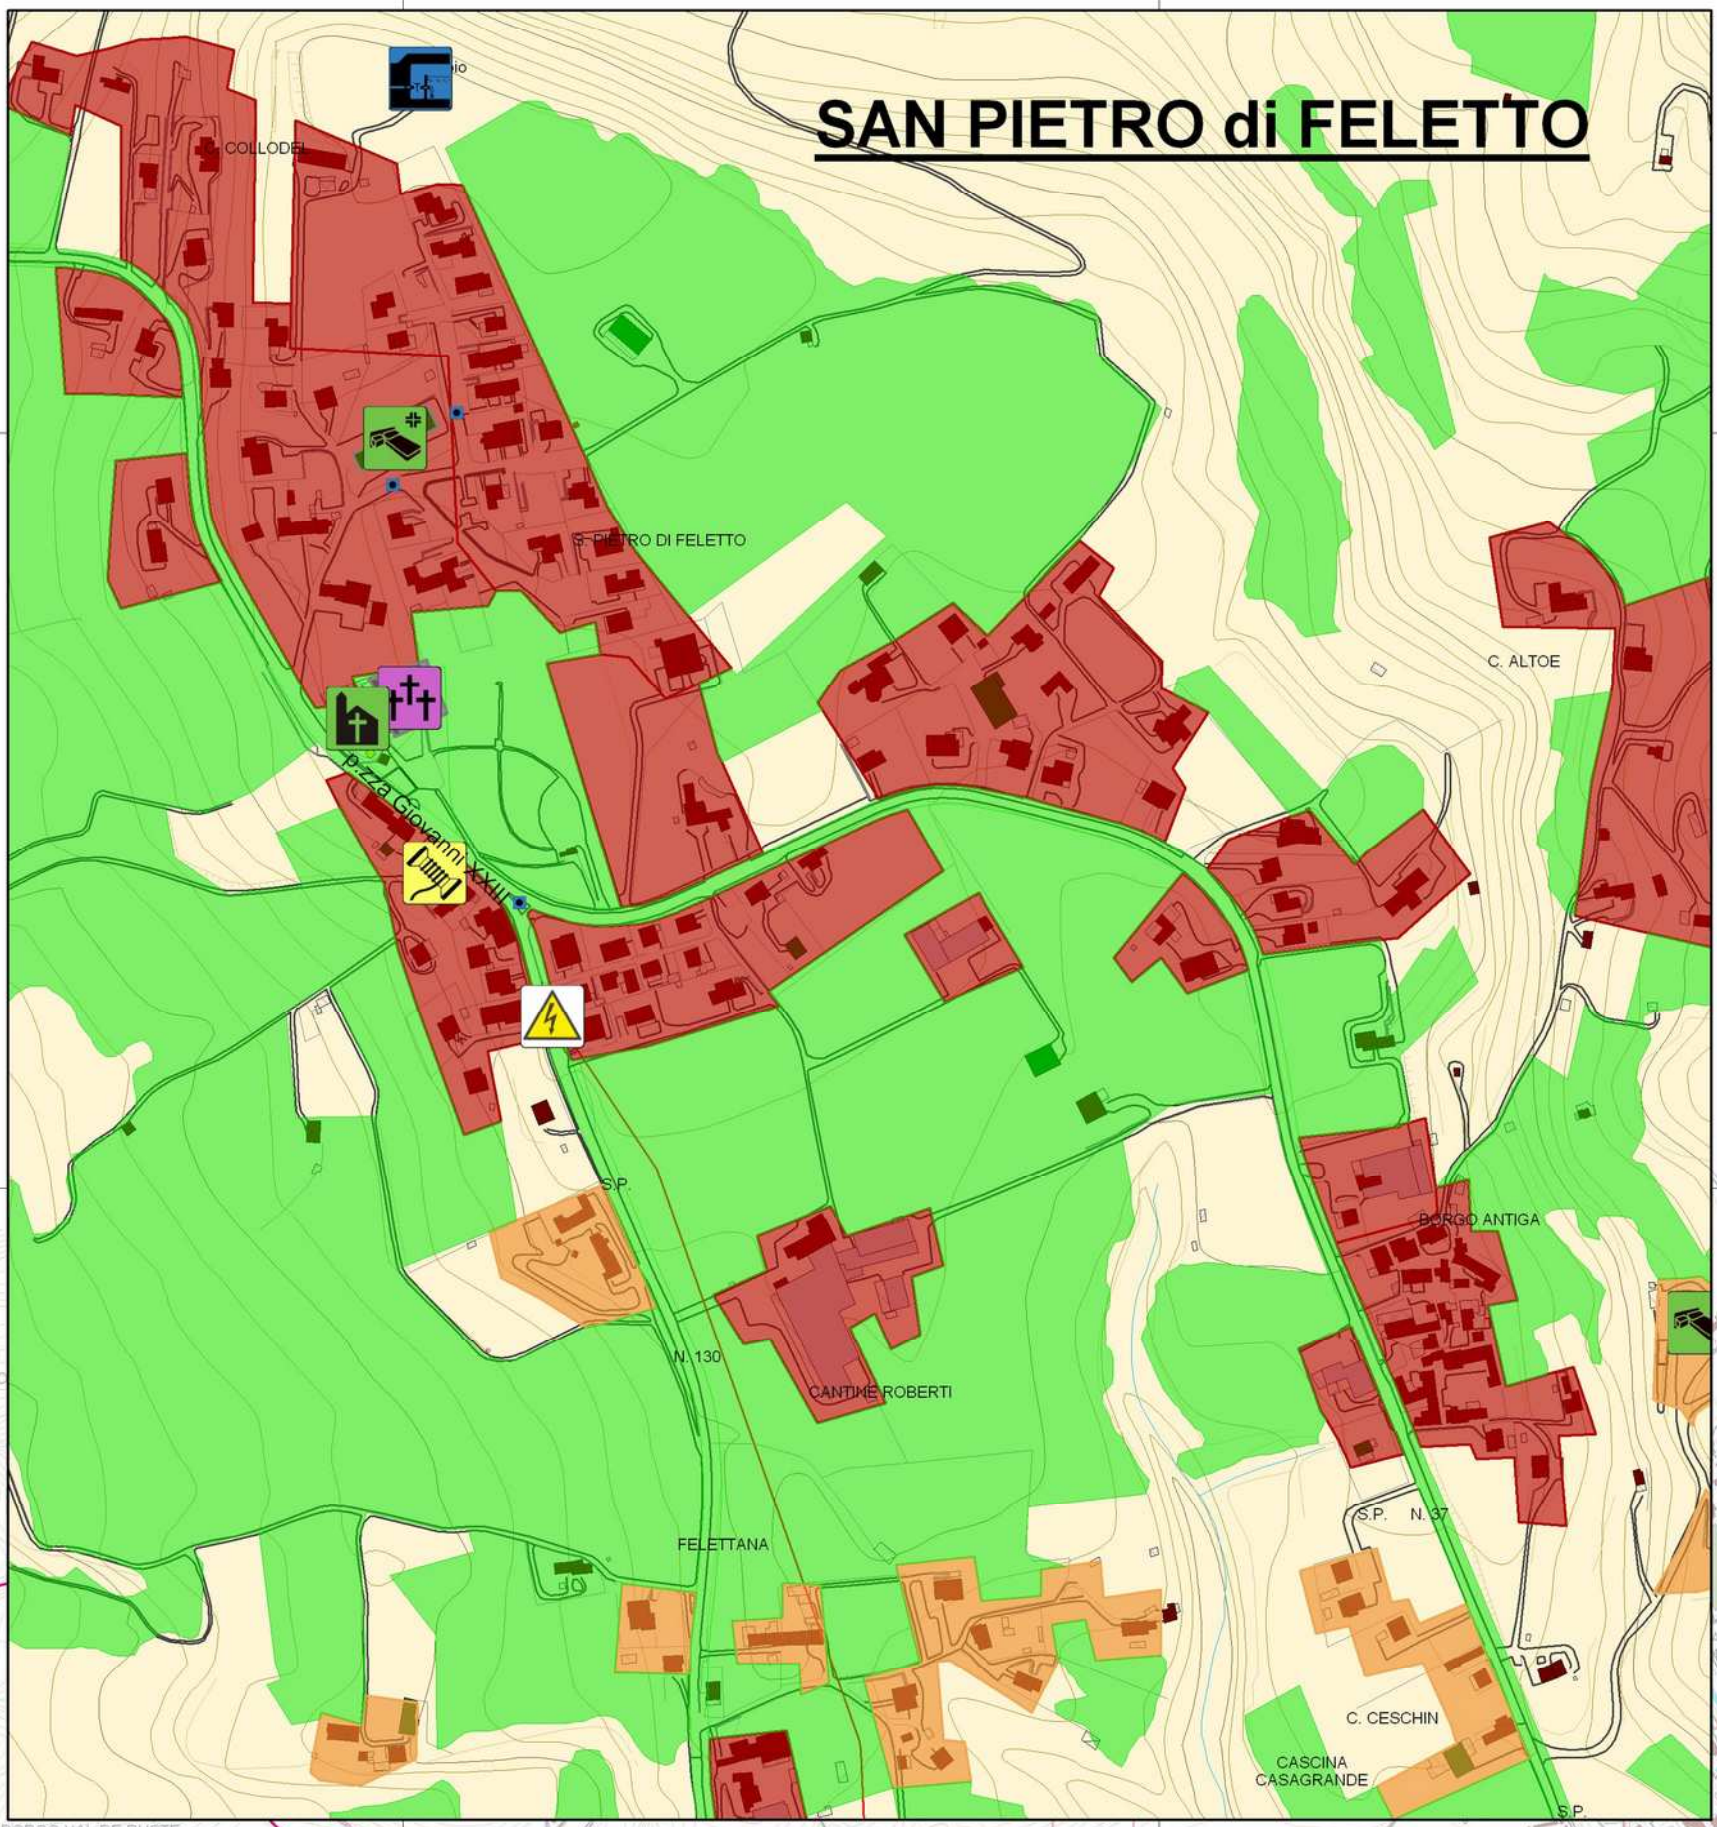

Legenda

Valore Esposto

basso

medio

elevato

molto elevato

Legenda Simboli

Simbol_p010401_UfficioPC

Simbol_p010513_DistributoriCarburante

Simbol_p010507_MuseiBiblioteche

Simbol_p0108041_Altavanti

Simbol_p0104021_MagazziniPC

Simbol_p0106011_Scuole

Simbol_p0109081_SaleSpettacoli

Simbol_p0108072_NodiSensibili

Simbol_p0104041_SediAmministrative

Simbol_p0106021_Stadi

Simbol_p0109091_BanchiPT

Simbol_p0108081_Depuratori

Simbol_p0104051 StruttureStrategicheSpecifiche

Simbol_p0106031 StruttureSanitarie

Simbol_p0106101_Industrie

Simbol_p0108091_Discariche

Simbol_p0105062_PuntiStrategici

Simbol_p0106041_CaseCura

Simbol_p0106111_Alberghi

Simbol_p0108111_Cimiteri

Simbol_p0105081_OperaPressa

Simbol_p0106051_EdificiRilevantiGenerici

Simbol_p0106121_LocaliCulto

Simbol_p0109011_OrgVolontariato

Simbol_p0105101_TransformazioneEE

Simbol_p0106061_CentriCommerciali

Simbol_p0107022_Ponti

p0109033_Materiali

COMUNE
di
SAN PIETRO di FELETTO
Provincia di Treviso

Piano Comunale di Protezione Civile

Tavola:
VALORE ESPOSTO

Il Sindaco
Loris Dalto

L'Assessore alla gestione del territorio
Gino Sonego

Servizio Tecnico Ufficio Lavori Pubblici – Ambiente – Protezione Civile
geom. Livio Tonon
Ferdinanda Moro

Il tecnico redattore:

Data:
Febbraio 2014

Rev.:
2.0

Tavola nr.
07

Scala:
1 : 10.000