


-  Confine Comunale
-  Edifici di valore architettonico, ambientale assoggettati a grado di tutela - art.10 delle N.T.A.
-  Grado di tutela assegnato
-  Numero scheda di riferimento

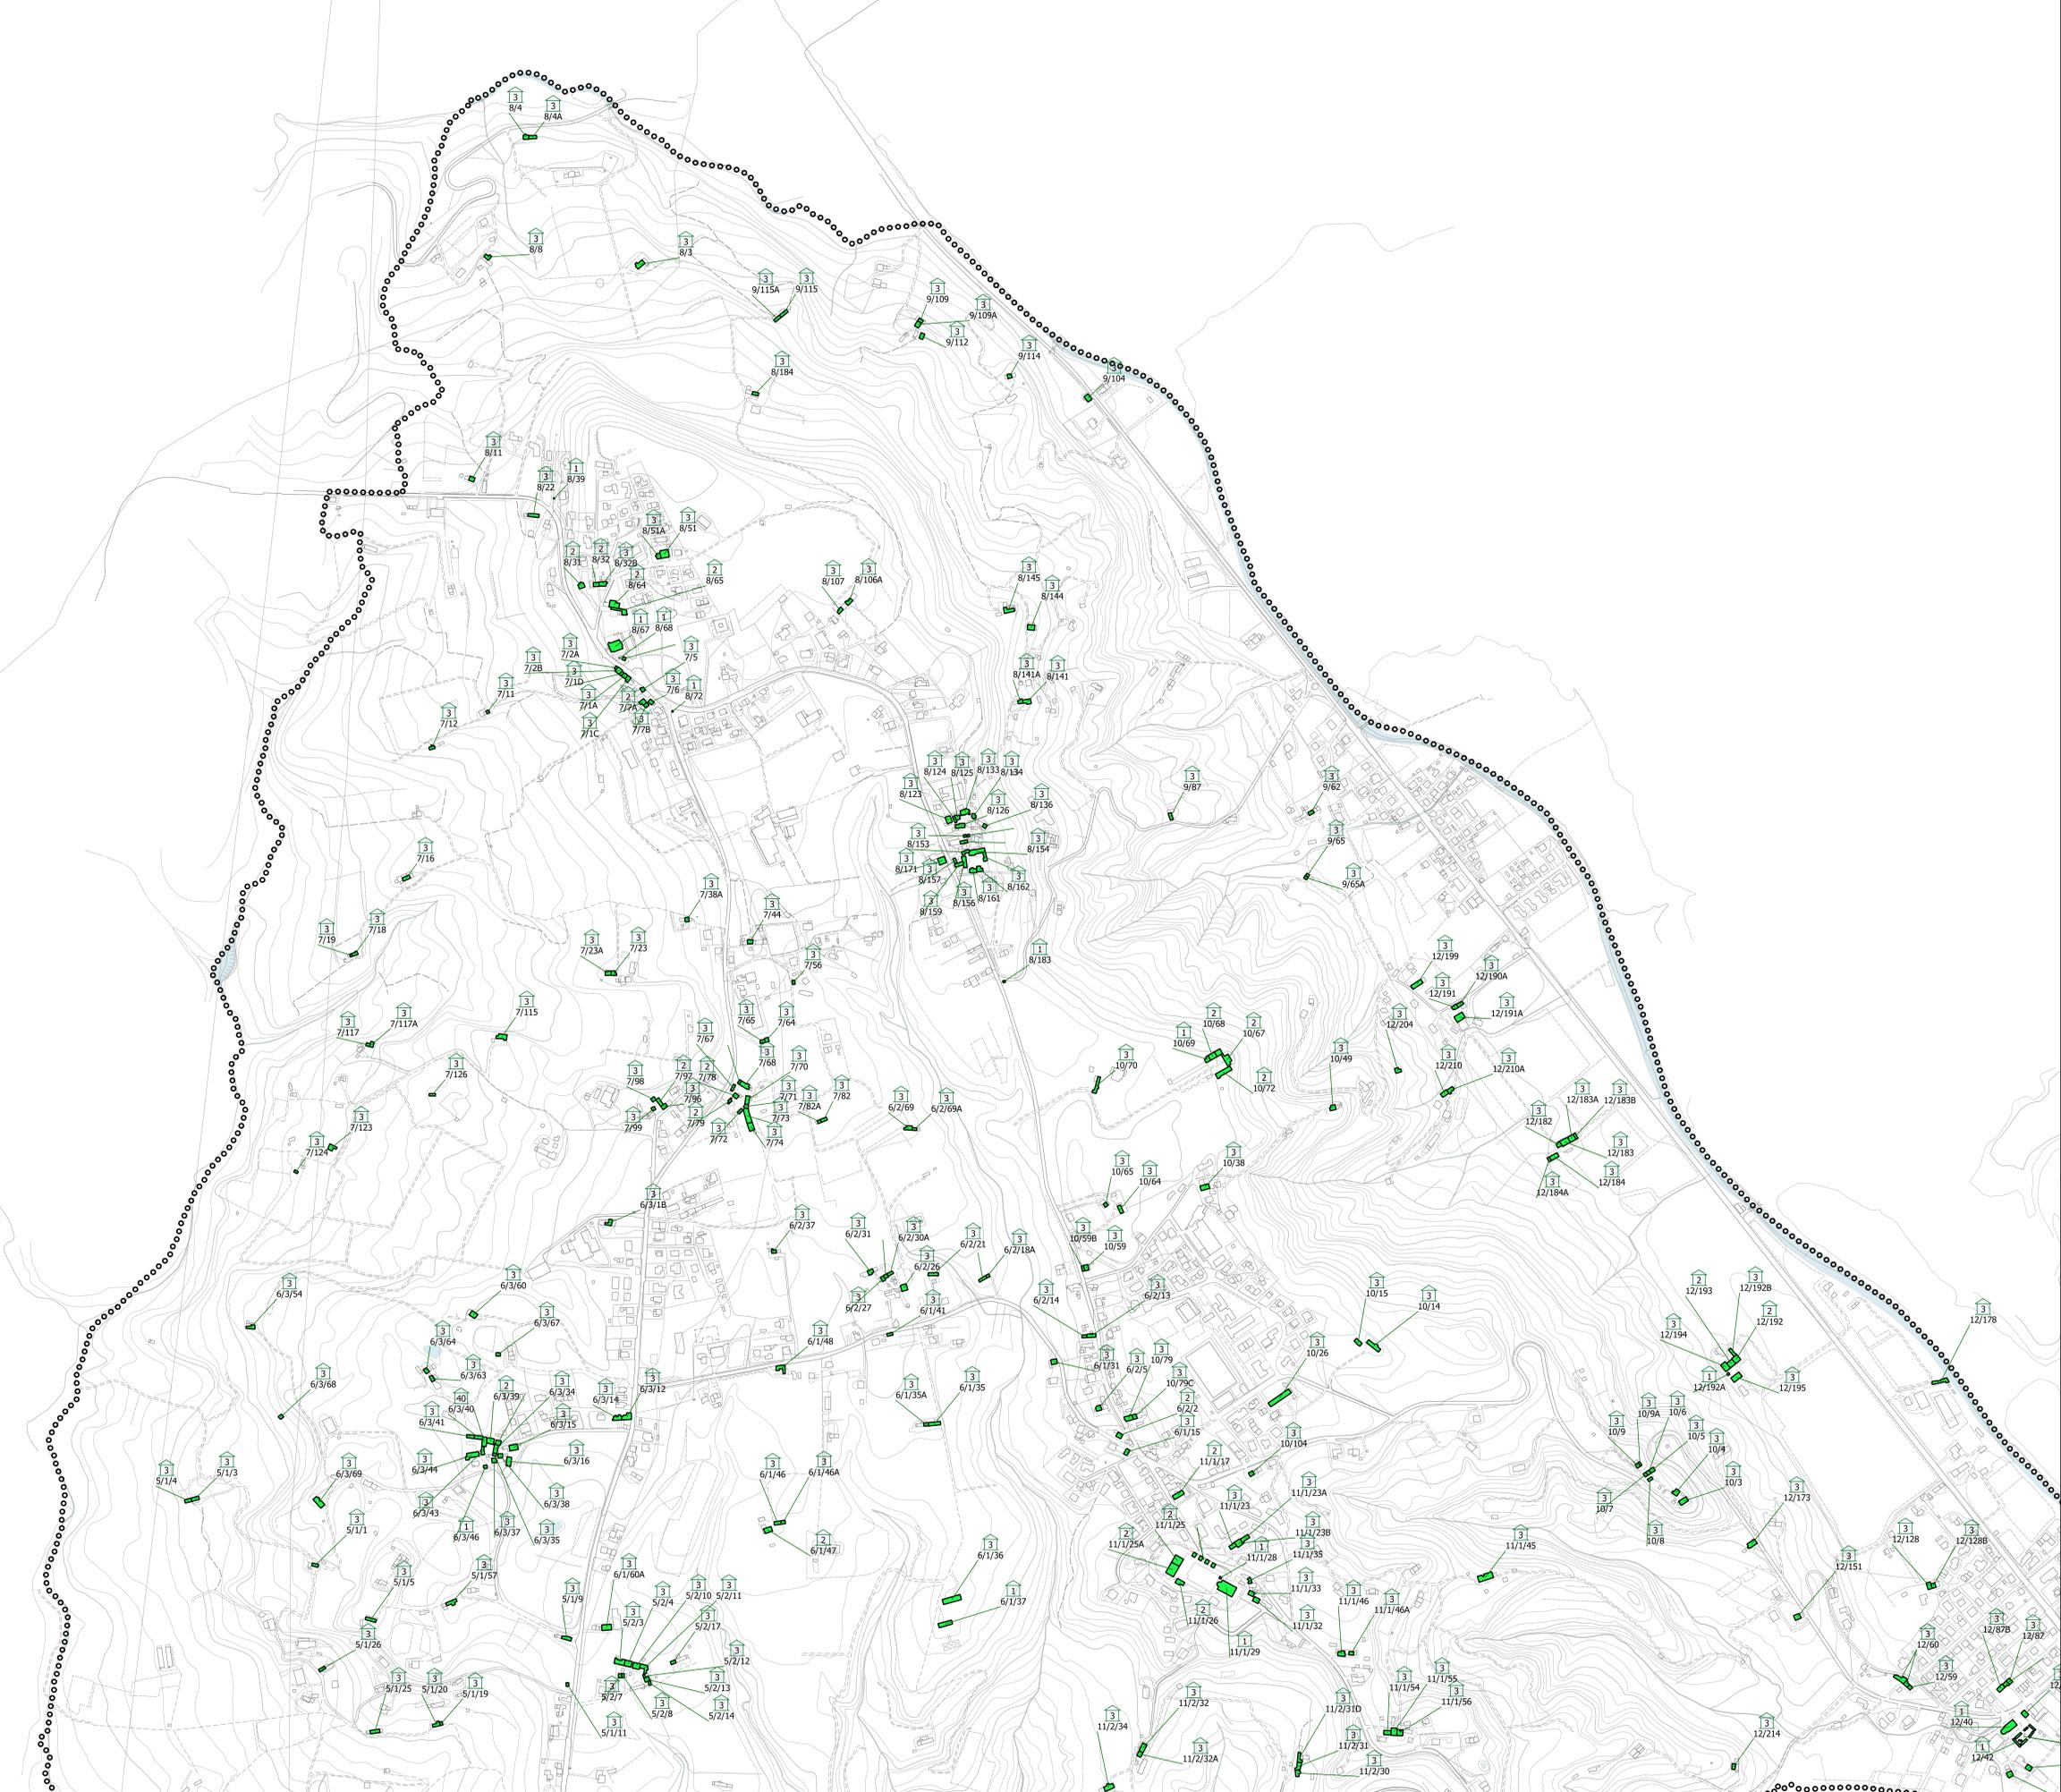

Comune di
SAN PIETRO DI FELETTO



Provincia di Treviso
Regione del Veneto

P.I.

Aggiornamento della banca dati del Piano degli Interventi con trasposizione cartografica su base CTRN in formato shape e ricognizione delle varianti vigenti

SCALA 1:5.000



13 3 7 Edifici di valore storico, architettonico ambientale da tutelare e grado di protezione assegnato
SETTORE NORD

Sindaco: MARA ASSUNTA RIZZO
Assessore all'Urbanistica: LORIS DALTO
Responsabile Servizio Tecnico: LIVIO TONON
Progettisti: ROBERTO ROBBETTO, STEFANO MARIA DOARDO
Collaborazione: ANDREA ZORZI, MASSIMO BERTO

Terre s.r.l.
Via Eina 1, 30174, Via Bruno Maderna, 7
+39 041 2482230 terre@terre-rt.com PEC: terre-rt@pec.it www.terre-rt.com