

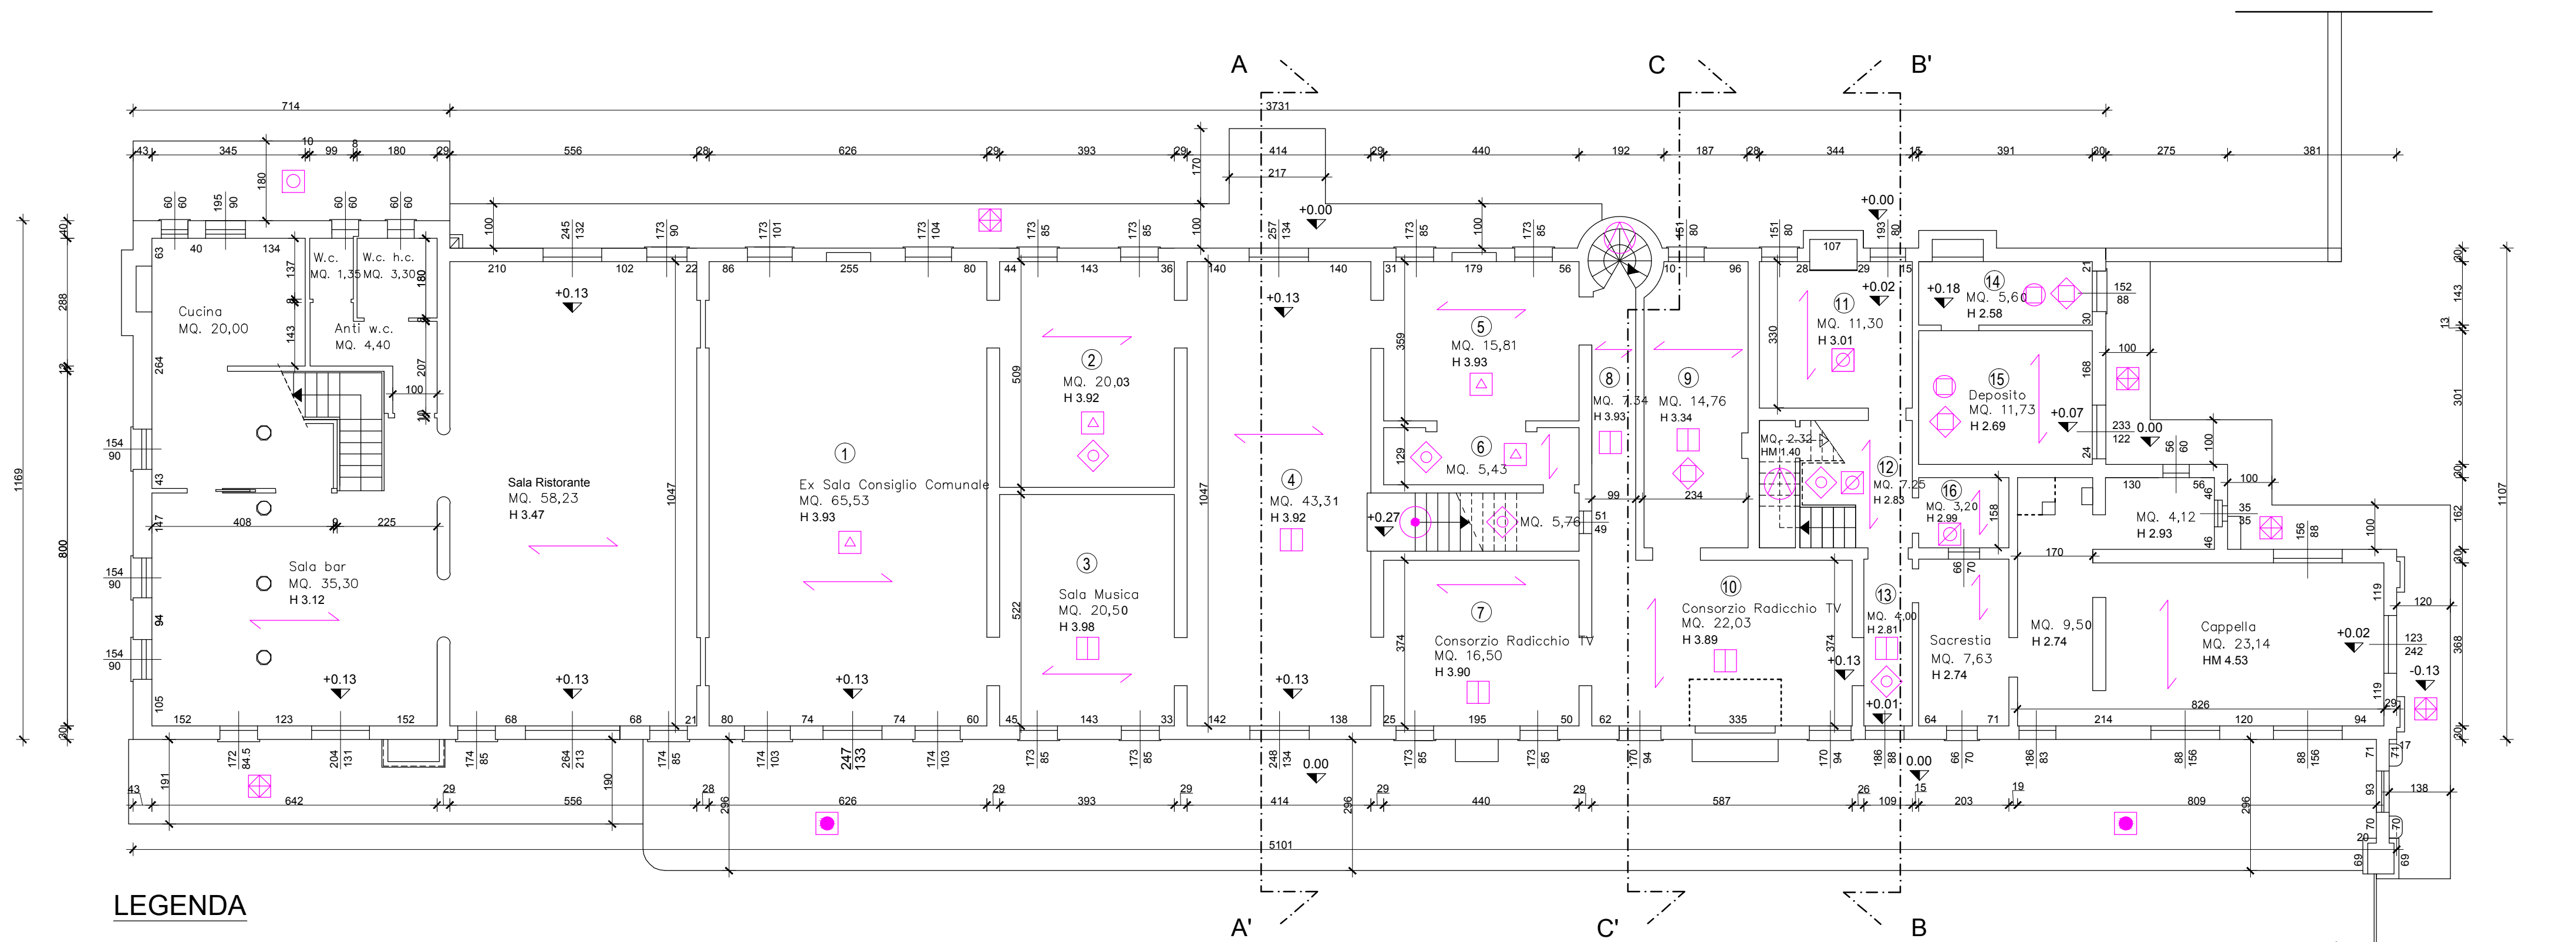


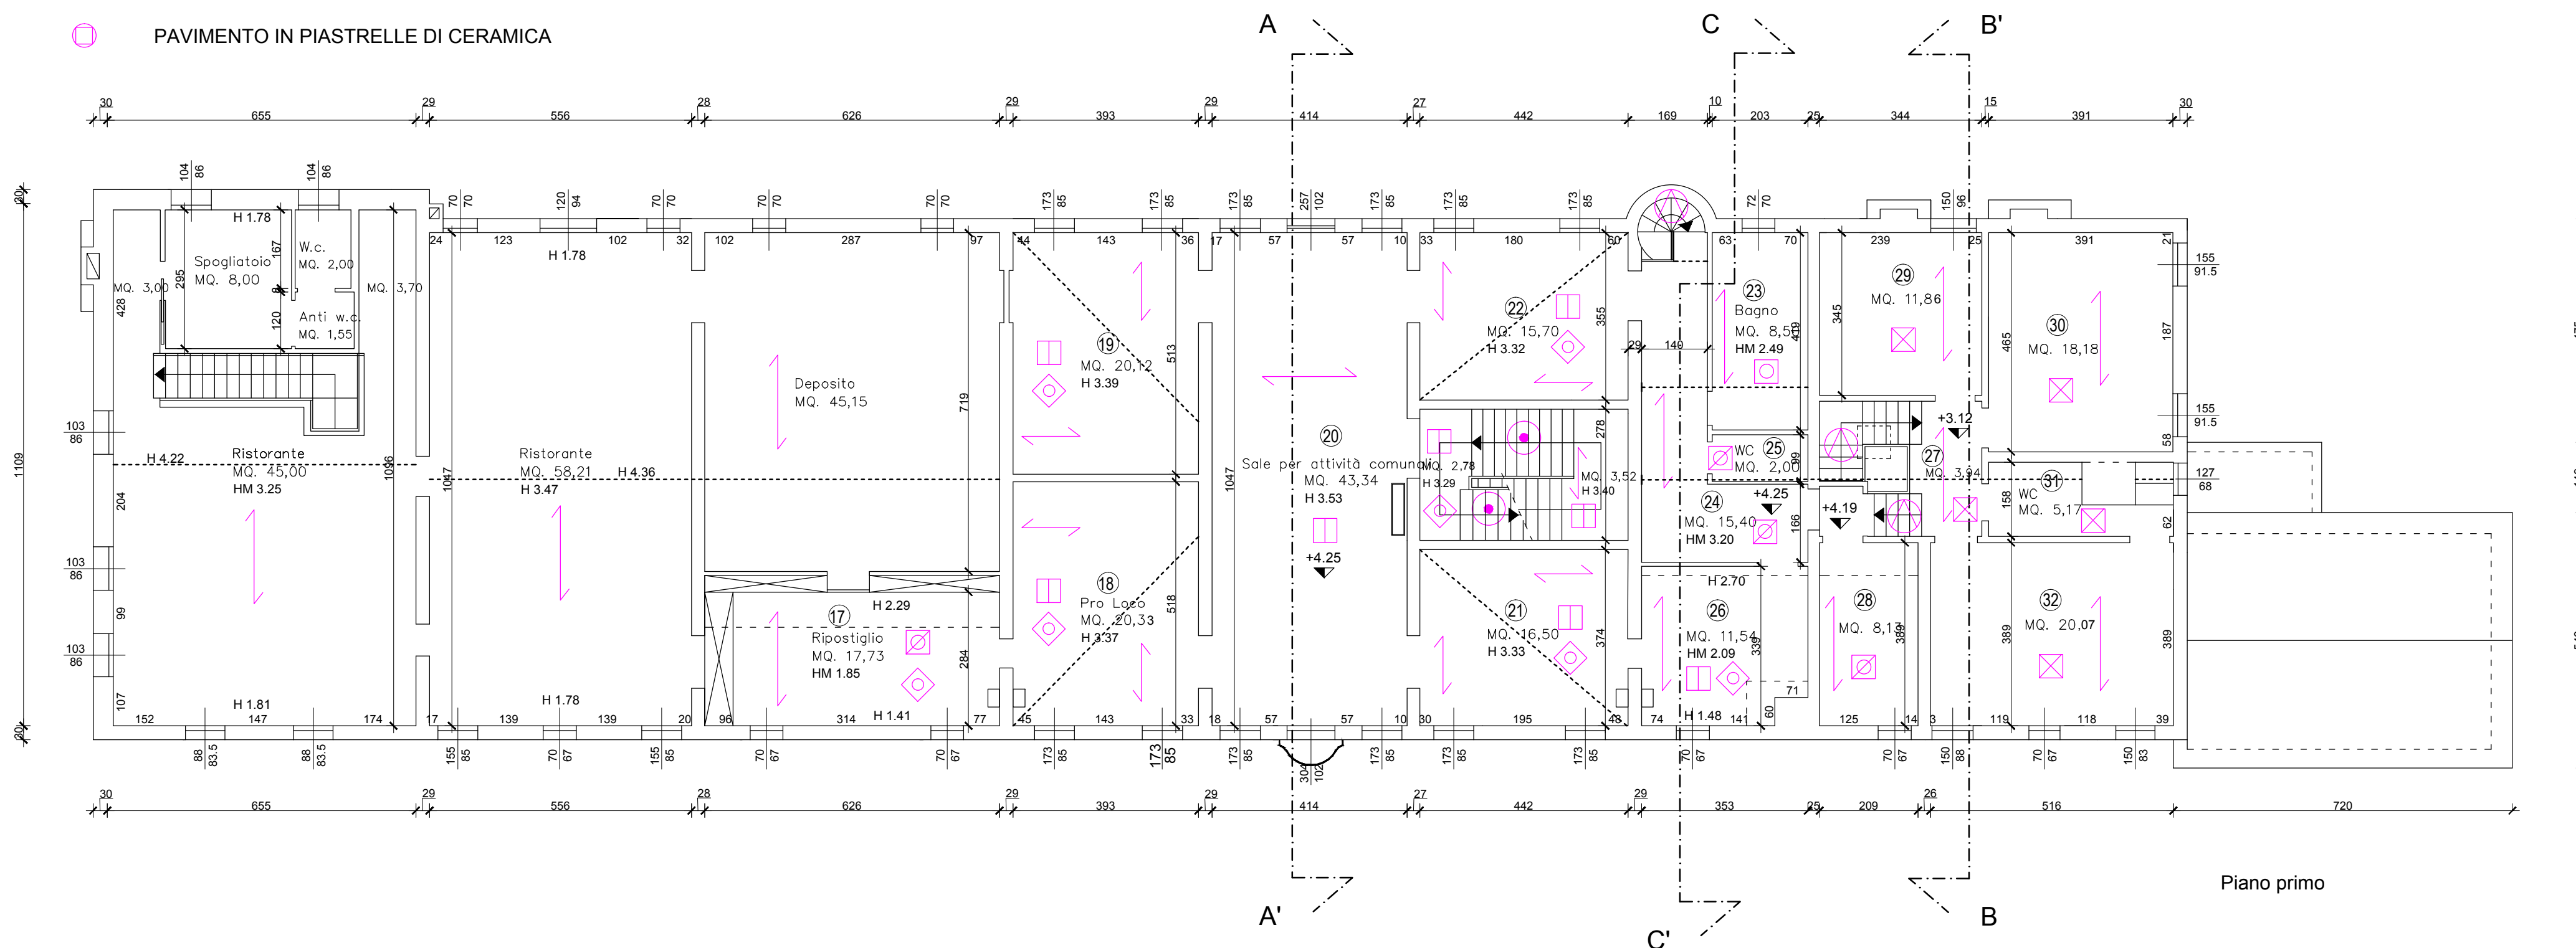

LEGENDA

- | | | | |
|--|-------------------------------------|--|-------------------------------|
| | PAVIMENTO IN TERRAZZO | | PAVIMENTO IN TRACHITE |
| | PAVIMENTO IN COTTO | | CONTROSOFFITTO IN CARTONGESSO |
| | PAVIMENTO IN PIASTRELLE DI CEMENTO | | CONTROSOFFITTO IN ARELLE |
| | PAVIMENTO IN CEMENTO LISCIATO | | SCALA IN LEGNO |
| | PAVIMENTO IN LEGNO | | SCALA IN PIETRA |
| | PAVIMENTO IN PIETRA BIANCA | | ANDAMENTO STRUTTURE LIGNEE |
| | PAVIMENTO IN PIASTRELLE DI CERAMICA | | |

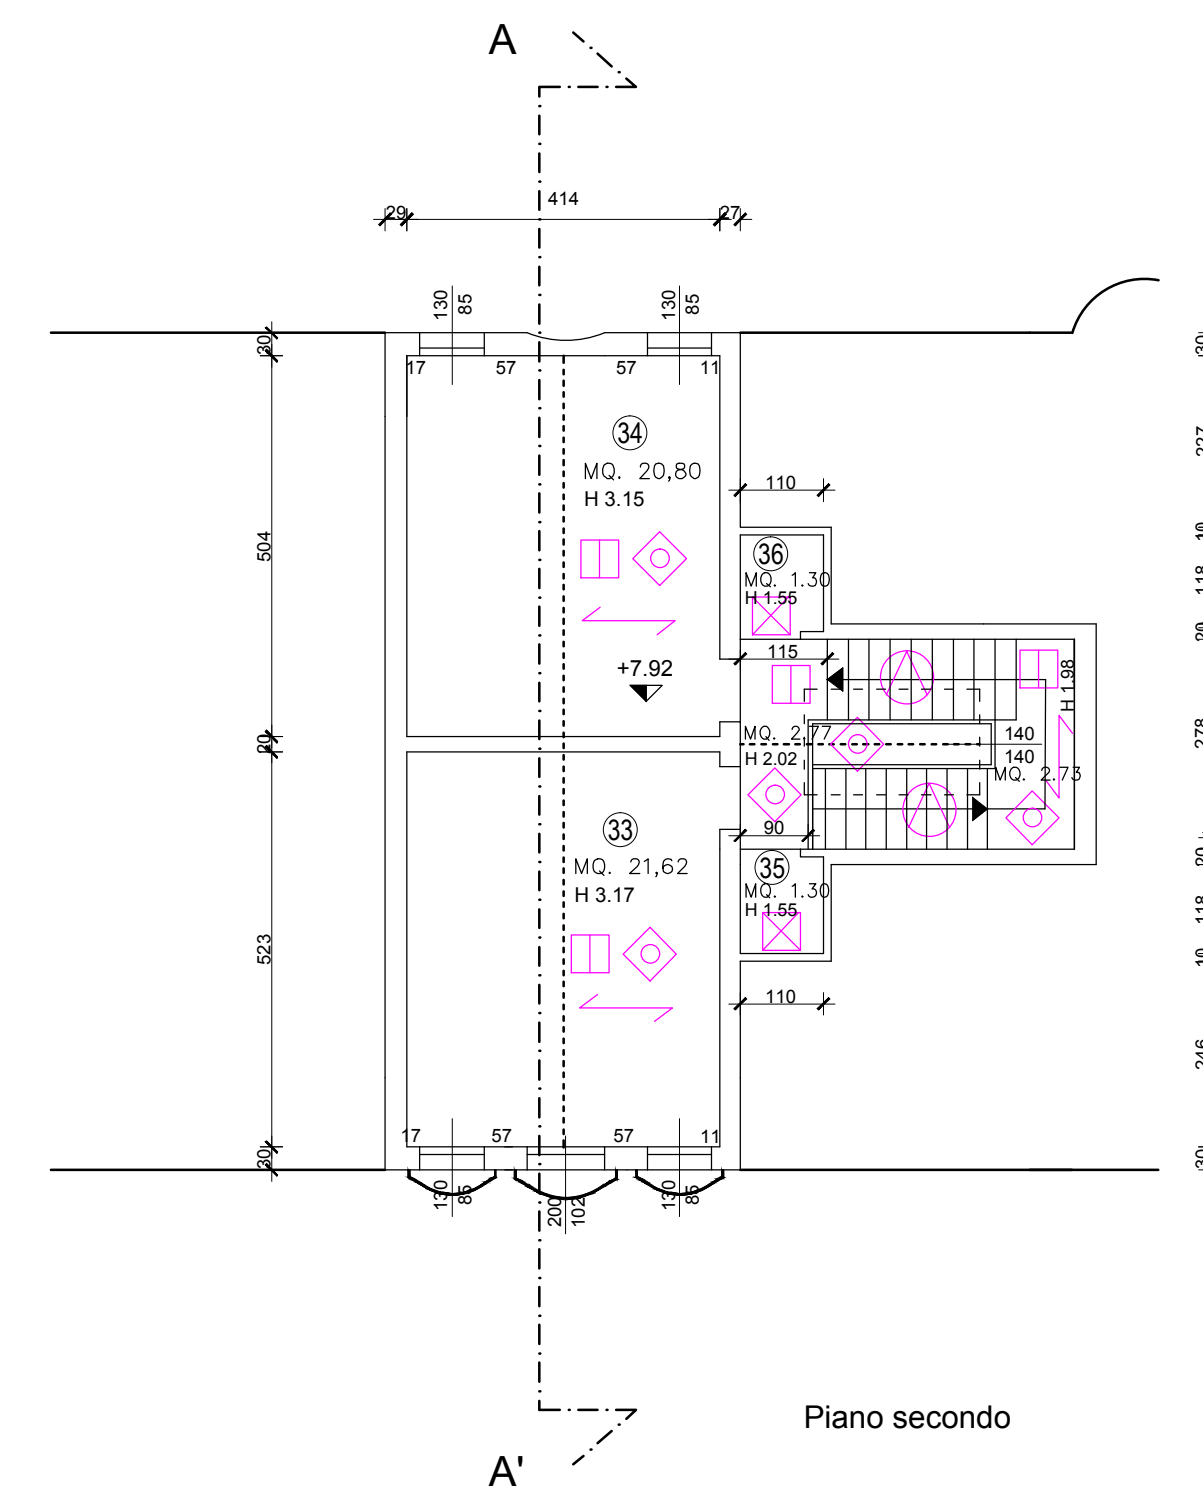

 COMUNE DI ZERO BRANCO				
RESTAURO DELLA "VILLA GUIDINI" PROGETTO DI MIGLIORAMENTO SISMICO: INTERVENTI SUI SOLAI E SULLE MURATURE PRIMO STRALCIO				
COMMITTENTE		"AMMINISTRAZIONE COMUNALE DI ZERO BRANCO" Piazza Umberto I, 1 - 31059 ZERO BRANCO (TV) Tel 0422-485455 - Fax 0422-485434		
PROGETTAZIONE STRUTTURALE		E2B srl - Ing. ENRICO VIVIANI via Fornace Morandi 24c 35133 PADOVA Tel. 049-7985363 email: enrico.viviani@e2b.it		
CONSULENZA ARCHITETTONICA		CMP - ARCHITETTO MASSIMO CARTA MANTIGLIA PASINI Piazza De Gasperi n° 28 35131 PADOVA Tel. 049-8752345 Fax 049-8313045		
CONSULENZA IMPIANTI ELETTRICI		Ing. BETTIN ALESSANDRO Via Caltana, 188/B 35010 - Villanova di Camposampiero (PD) Tel. 049 8256942 - Fax 049 9874000		CONSULENZA IMPIANTI MECCANICI Ing. SIMION GIUSEPPE Ingresso: Via Caltana, 165 Scaltenigo di Mirano - 30035 VENEZIA Tel. 041/5770381 - Fax. 041/5778147
CODICE COMMITTENTE 16024		FASE COMMESSA PROGETTO ESECUTIVO		
N° DISEGNO TAV.01	ELABORATO VERIFICATO	AGGIORNAMENTI	ELABORATO	VERIFICATO
N° FILE 16024-PE-EG-01-1-1_0.dwg	DATA 15/01/2018			
TITOLO DISEGNO STATO DI FATTO: PIANTE				
FIRME PROGETTISTI		FIRMA CAPOGRUPPO		FIRMA RESPONSABILE DEL PROCEDIMENTO