



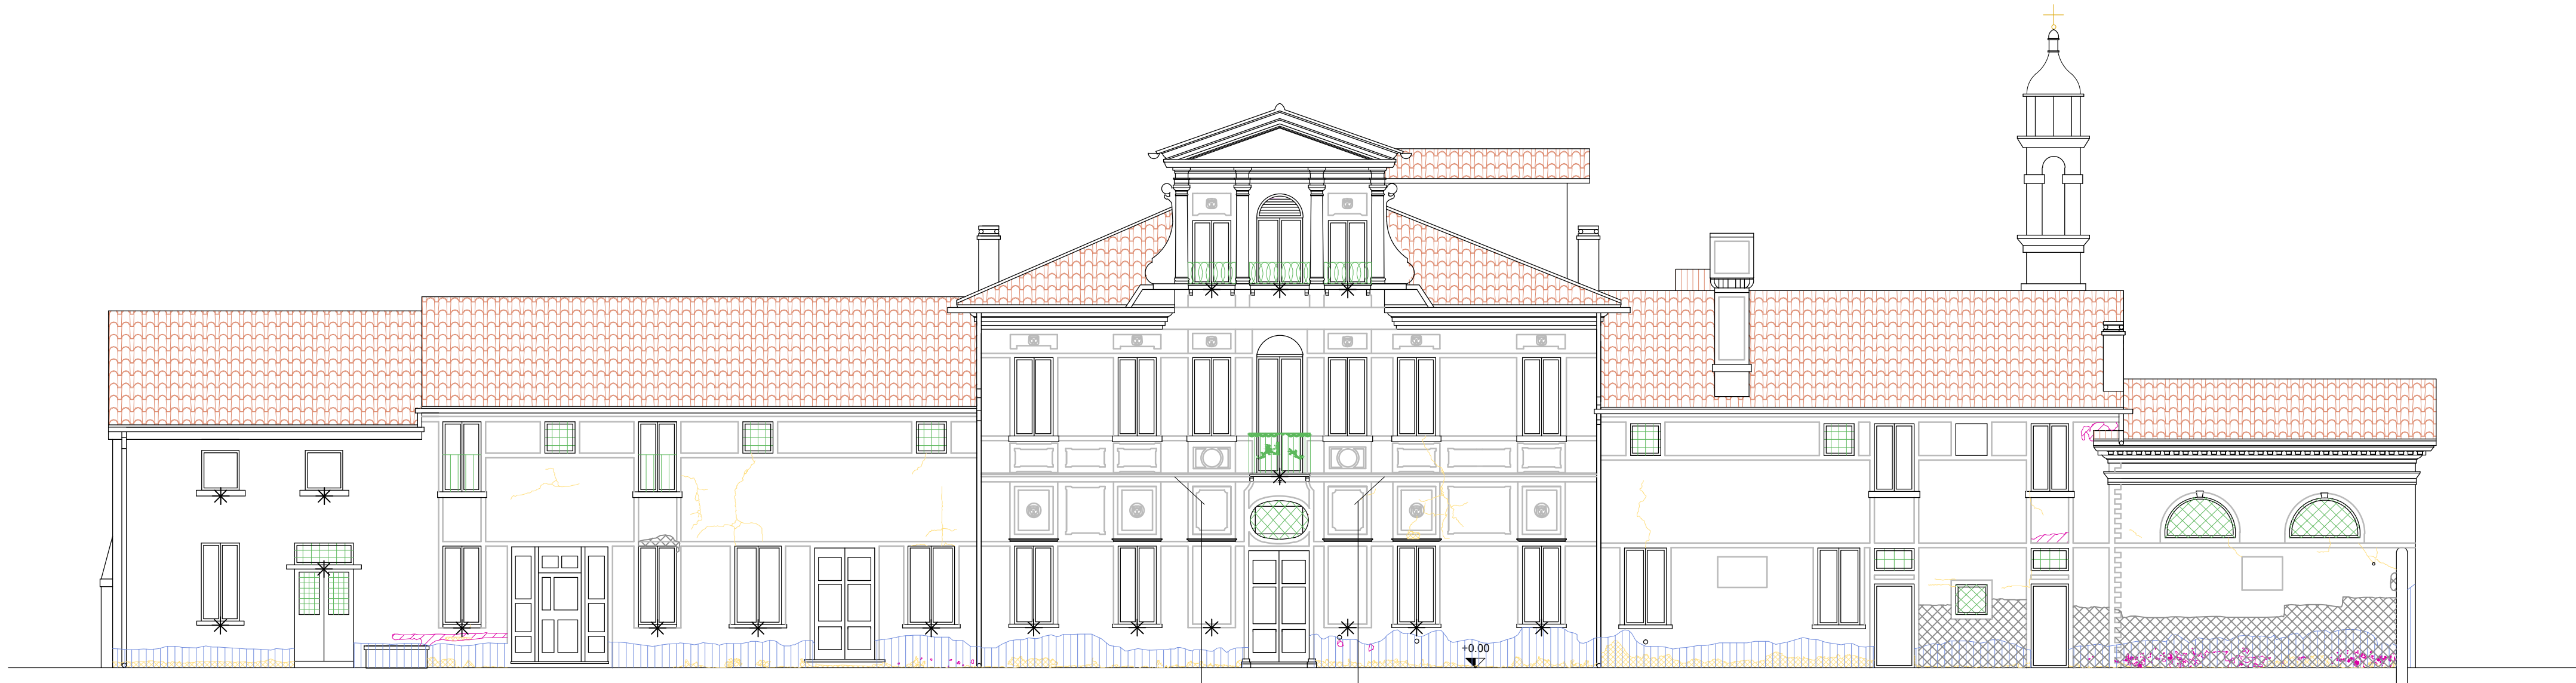

TIRANTE SOTTO INTONACO

TIRANTE SOTTO INTONACO

Prospetto Sud

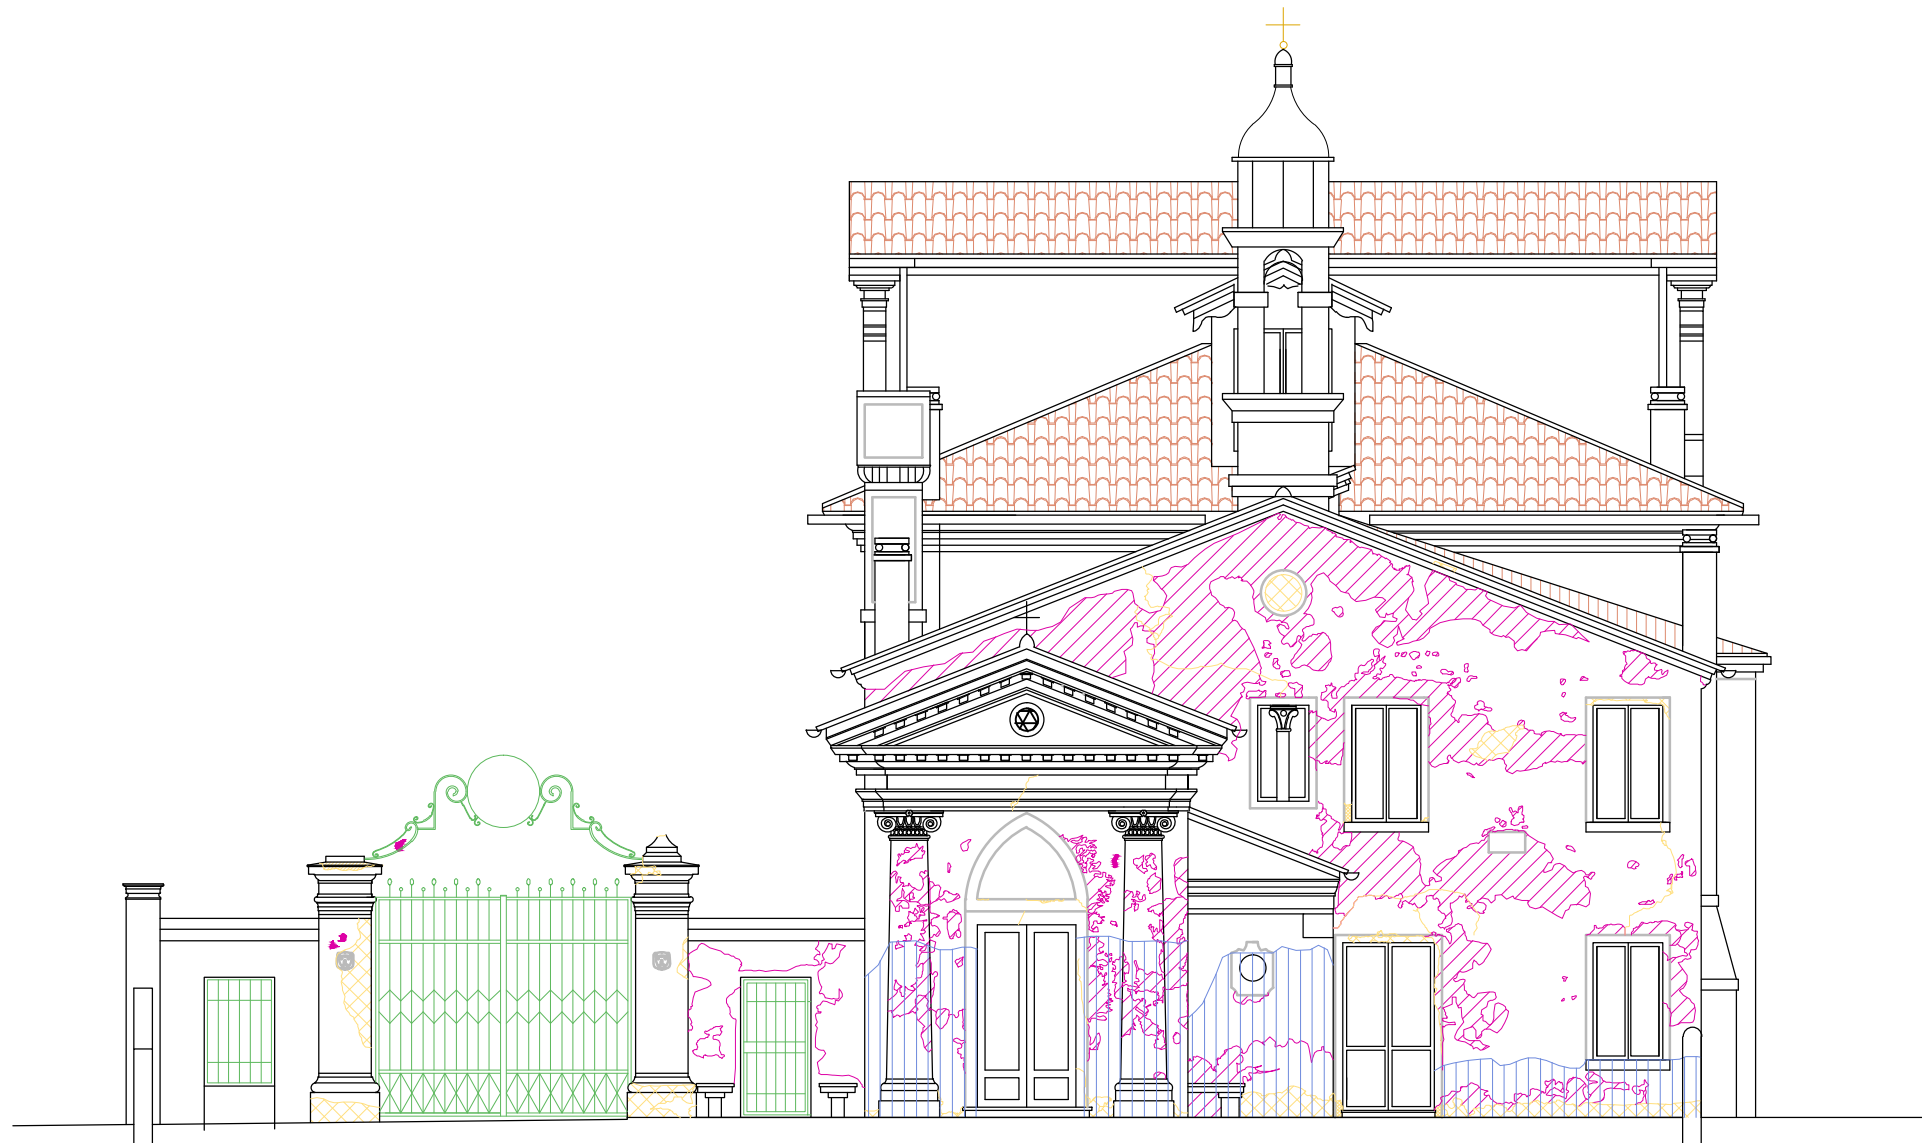

Prospetto Est

LEGENDA DEL DEGRADO

- ZONA UMIDA
- INTONACO DI RECENTE RIFACIMENTO
- ZONE PRIVE DI INTONACO
- MANCANZA DI STRATO FINALE DI INTONACO
- ELEMENTI LAPIDEI DEGRADATI
- MOSAICO MANCANTE
- OSSIDAZIONE DEL METALLO
- VEGETAZIONE
- DAVANZALI IN PIETRA

N.B.: SUI PROSPETTI NORD E SUD (AD ESCLUSIONE DELL'ORATORIO) E' VISIBILE A TRATTI UNA GUAINA BITUMINOSA INSERITA AL PIEDE MURATURA E CHE SI STIMA ESSERE STATA INSERITA SU TUTTA LA LUNGHEZZA DEI PROSPETTI.




TUBO IN CEMENTO AMIANTO

PIASTRA TIRANTE

PIASTRA TIRANTE

Prospetto Nord

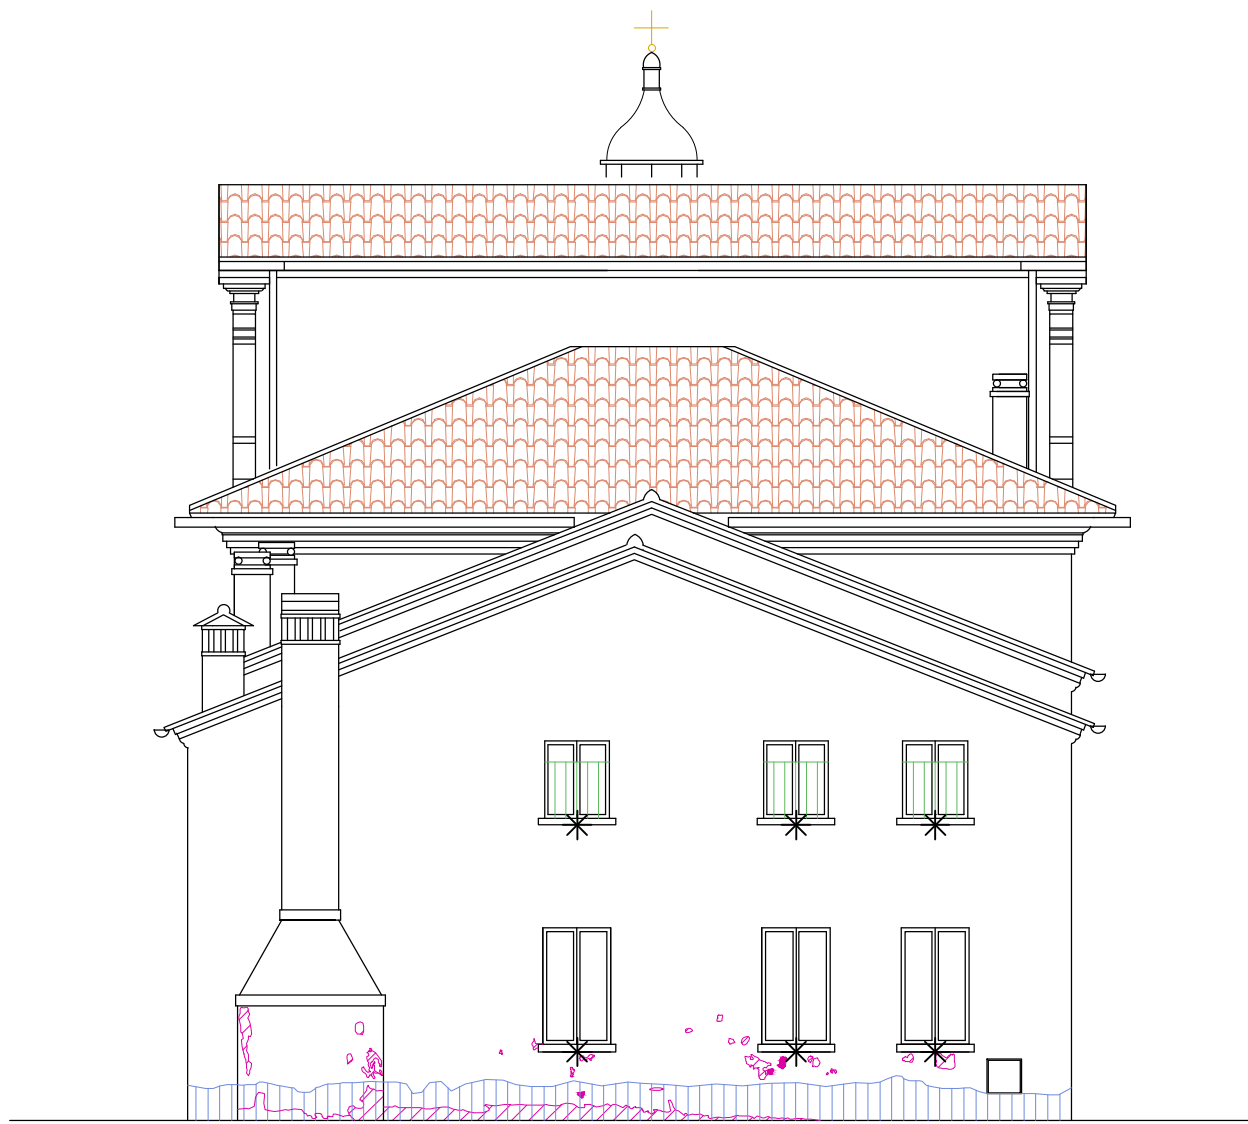

Prospetto Ovest



COMUNE DI ZERO BRANCO

RESTAURO DELLA "VILLA GUIDINI"
PROGETTO DI MIGLIORAMENTO SISMICO: INTERVENTI SUI SOLAI E SULLE MURATURE
PRIMO STRALCIO

COMMITTENTE	"AMMINISTRAZIONE COMUNALE DI ZERO BRANCO" Piazza Umberto I, 1 - 31059 ZERO BRANCO (TV) Tel. 0422-485455 - Fax 0422-485434		
PROGETTAZIONE STRUTTURALE	E2B srl - Ing. ENRICO VIVIANI via Fornace Morandi 24c 35133 PADOVA Tel. 049-7985363 email: enrico.viviani@e2b.it		
CONSULENZA ARCHITETTONICA	CMP - ARCHITETTO MASSIMO CARTA MANTIGLIA PASINI Piazza De Gasperi n° 28 35131 PADOVA Tel. 049-8752345 Fax 049-8313045		
CONSULENZA IMPIANTI ELETTRICI	Ing. BETTIN ALESSANDRO Via Cattana, 188/B 35010 - Villanova di Camposampiero (PD) Tel. 049 8256942 - Fax 049 9874000	CONSULENZA IMPIANTI MECCANICI	Ing. SIMION GIUSEPPE Ingresso: Via Cattana, 165 Scallegno di Mirano - 30035 VENEZIA Tel. 0415770381 - Fax. 0415778147

CODICE COMMITTENTE	CODICE COMMESSA	FASE COMMESSA		
16024	16024	PROGETTO ESECUTIVO		
N° DISEGNO	ELABORATO	AGGIORNAMENTI	ELABORATO	VERIFICATO
TAV.02	VERIFICATO			
N° FILE	16024-PE-EG-02-1-1_0.dwg			
SCALA	1:100	DATA	15/01/2018	
TITOLO DISEGNO				
STATO DI FATTO: PROSPETTI				
FIRME PROGETTISTI	FIRMA CAPOGRUPPO		FIRMA RESPONSABILE DEL PROCEDIMENTO	